
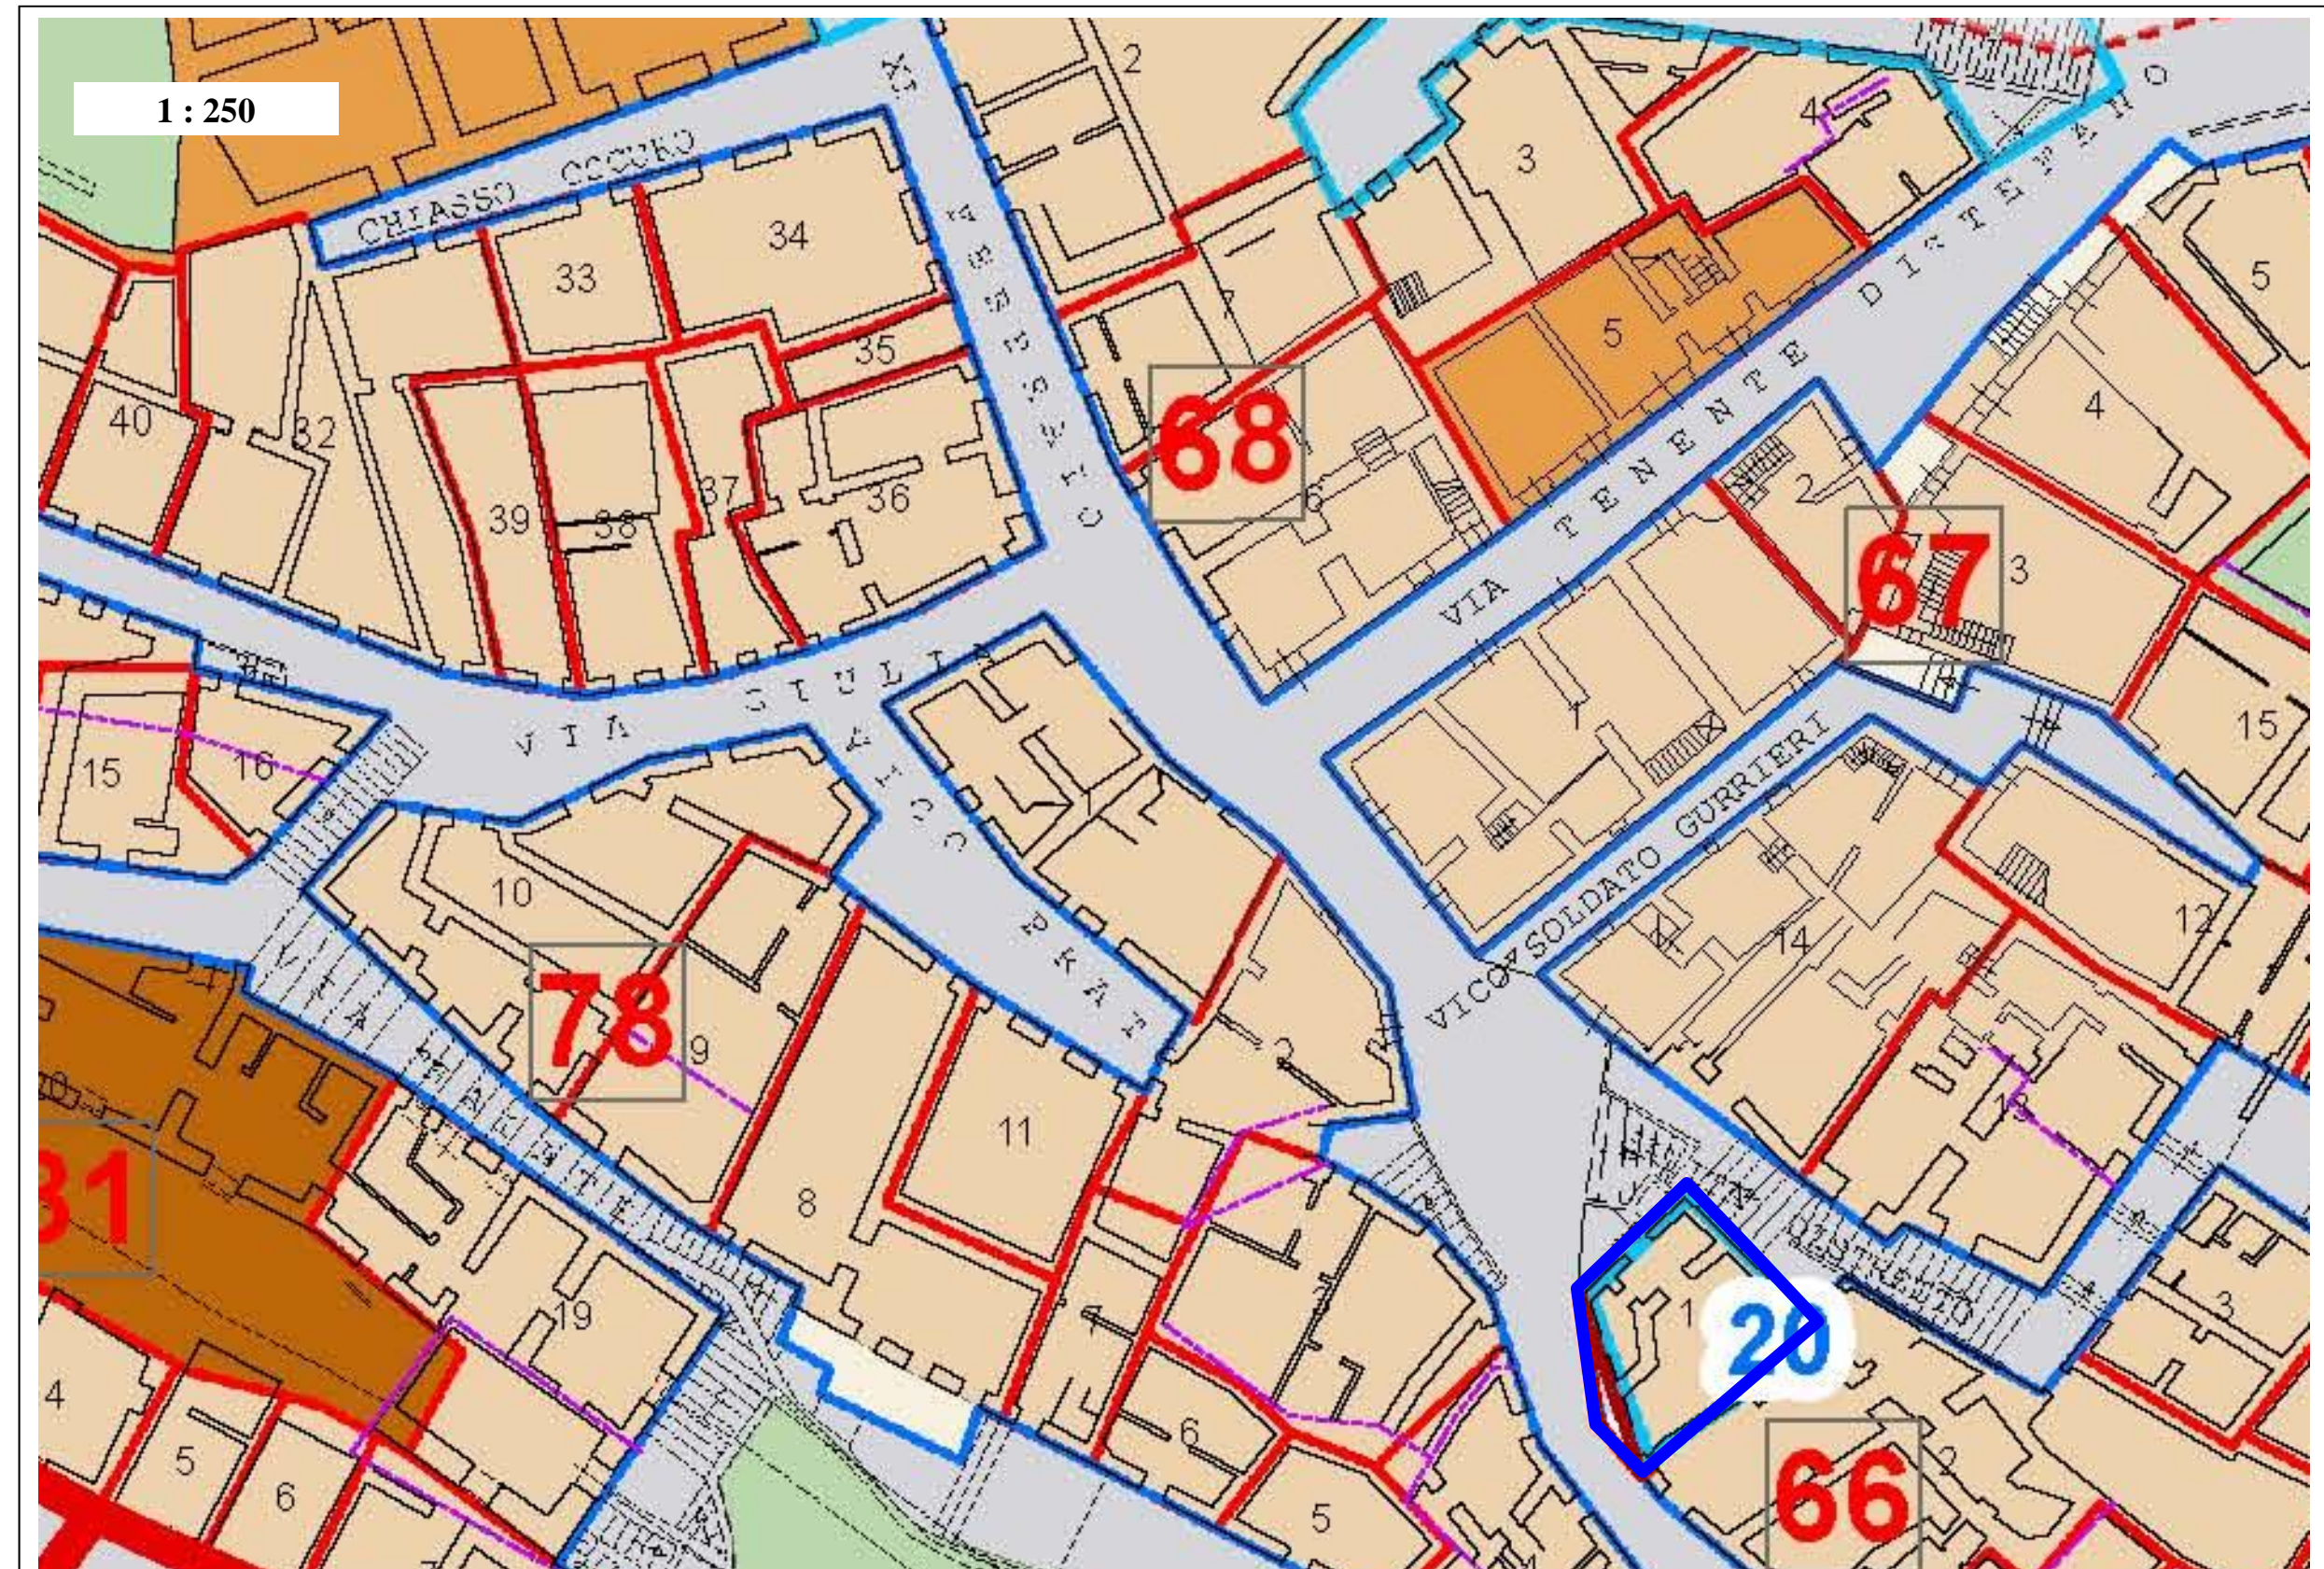


# 20

SETTORE N.3

## INTERVENTO SPECIFICO : Via XI Febbraio - Via Torrenuova

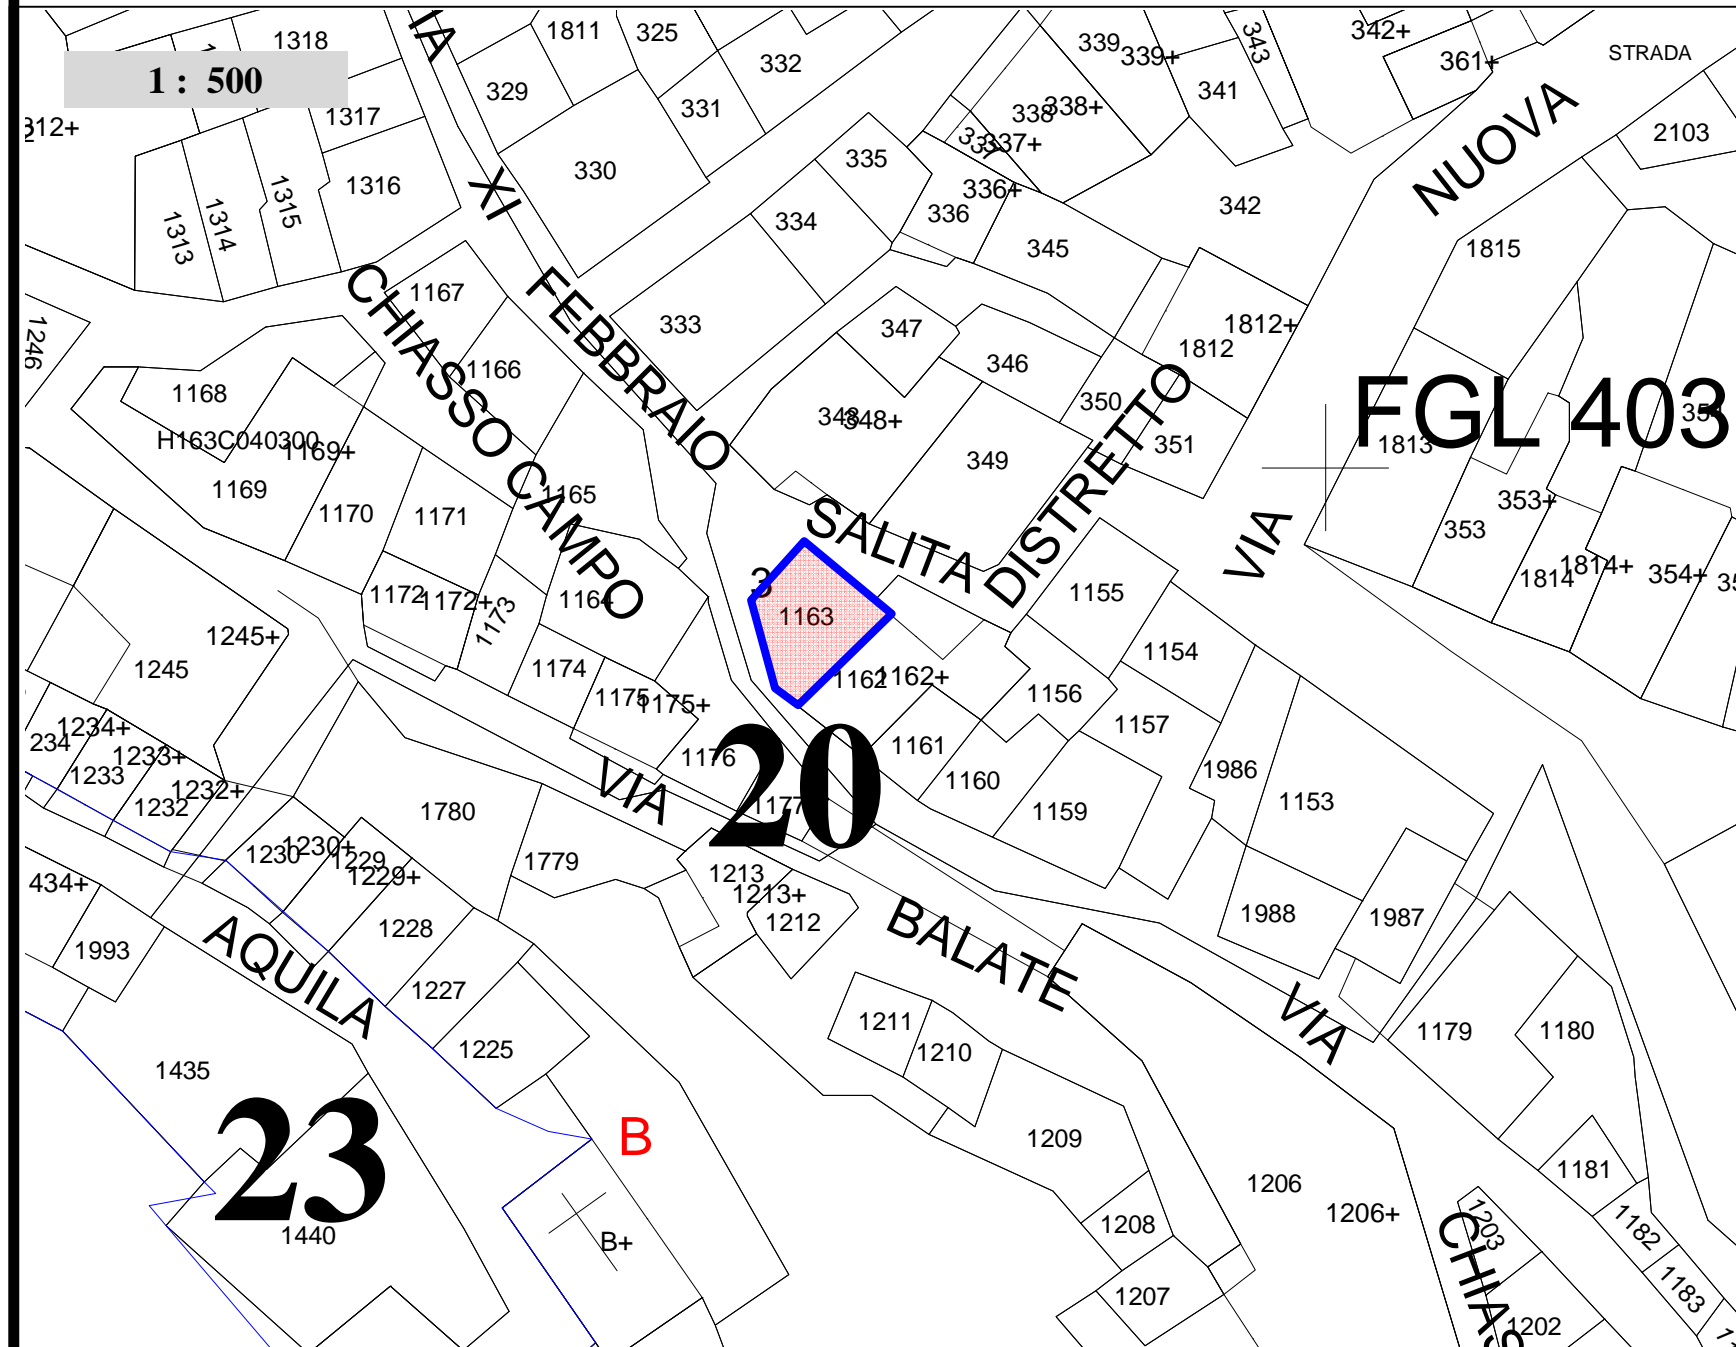

### PRESCRIZIONI DI PROGETTO:

#### RIQUALIFICAZIONE PERCORSO ESISTENTE :

Riqualificazione percorso esistente e allargamento della sede viaria mediante la demolizione, ricostruzione, e riconfigurazione del fronte, dell'unità edilizia n.1, isolato n.66, settore n.3, su via Torrenuova .

La riedificazione del fronte dovrà determinare l'allargamento della sede viaria nel punto più stretto di almeno cm. 50.

La demolizione del fronte dovrà essere eseguita previo smontaggio di tutte le apparecchiature lapidee presenti in facciata per essere ricollocate in modo tale da ripristinare il disegno compositivo originario.

PAVIMENTAZIONE : in pietra calcarea

È prevista la rettifica dell'incrocio tra la Via XI Febbraio e la Via Ten. Distefano




AMBITO DI INTERVENTO

# 20.1

SETTORE N.3

## INTERVENTO SPECIFICO : Via XI Febbraio - Via Torrenuova

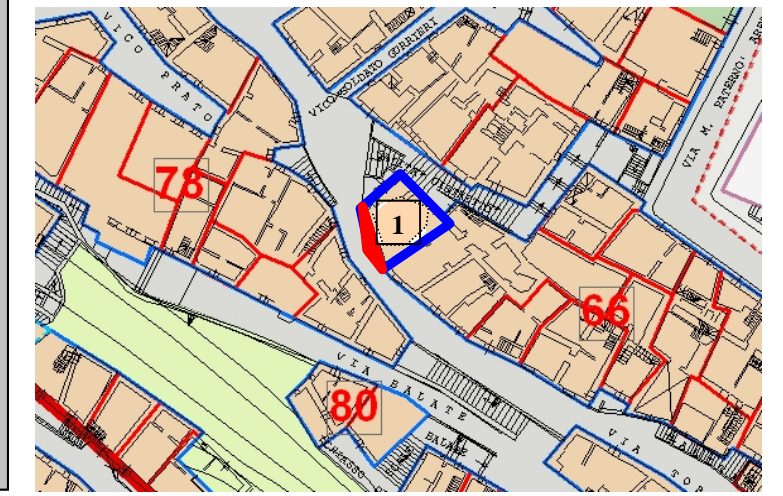

Unità edilizia n. 1 isolato n.66



Unità edilizia n. 1 isolato n.66



Unità edilizia n. 1 isolato n.66



Unità edilizia n. 1 isolato n.66