
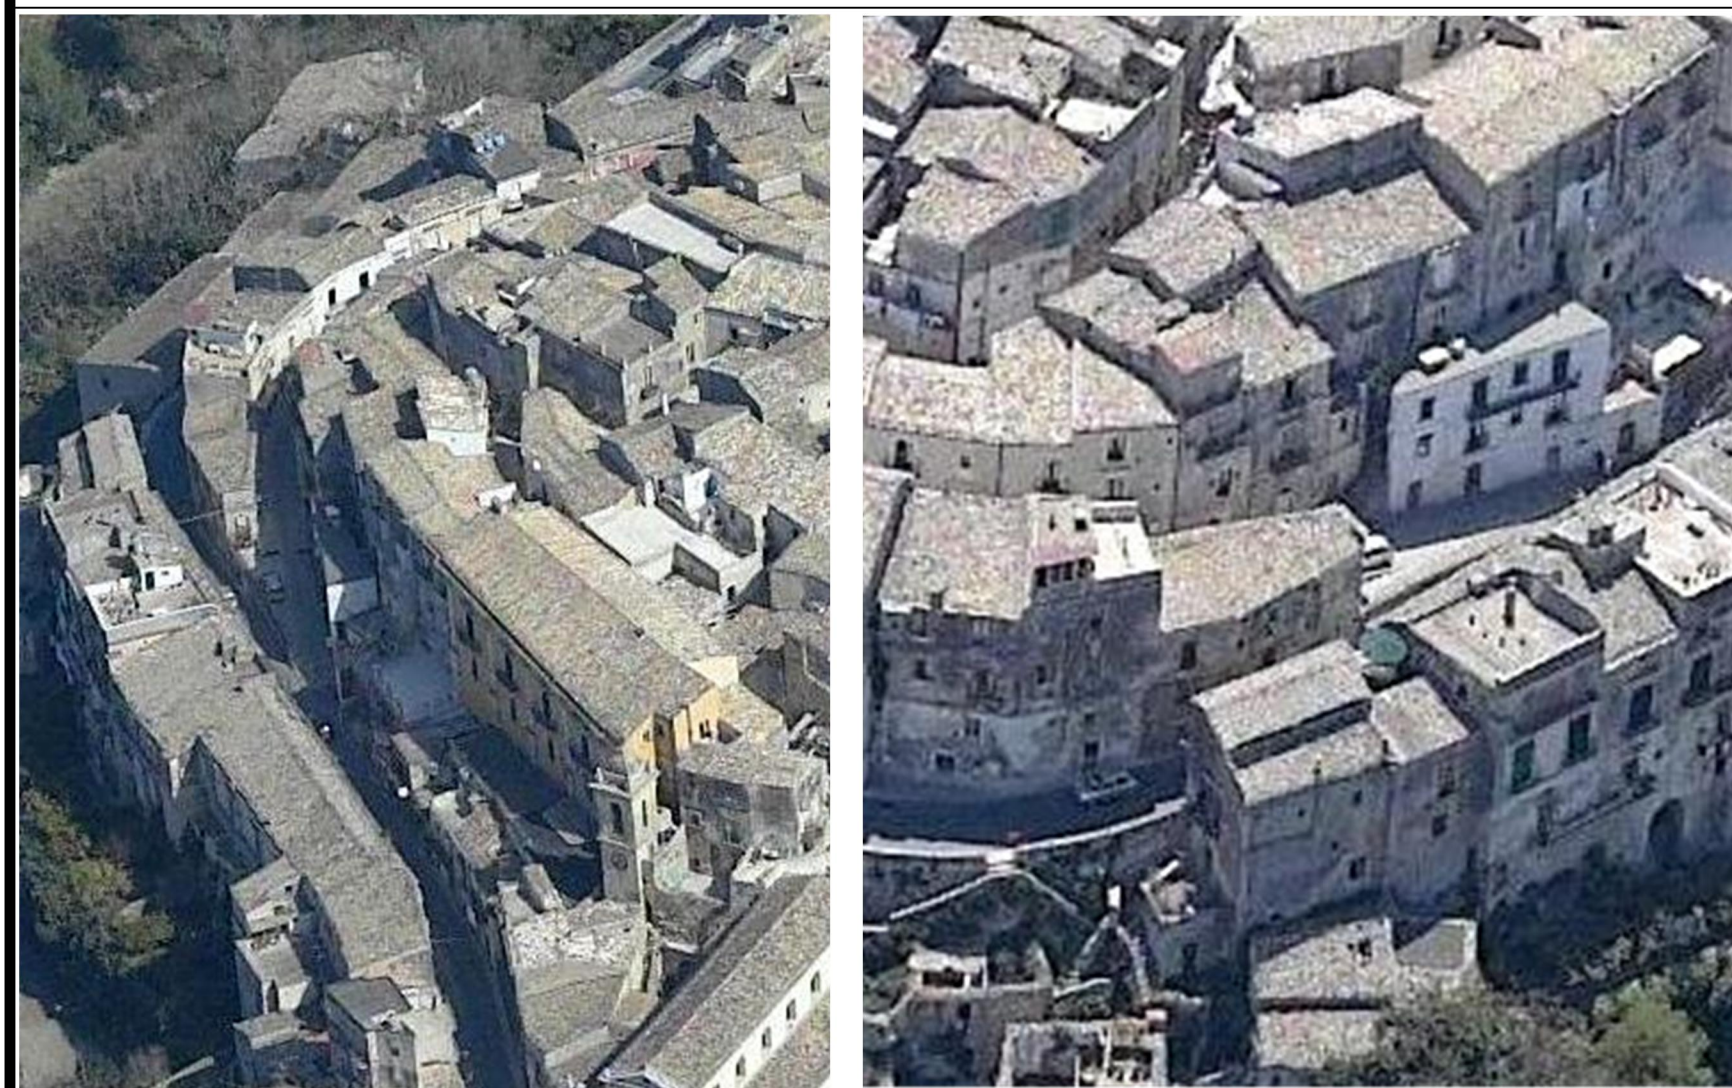
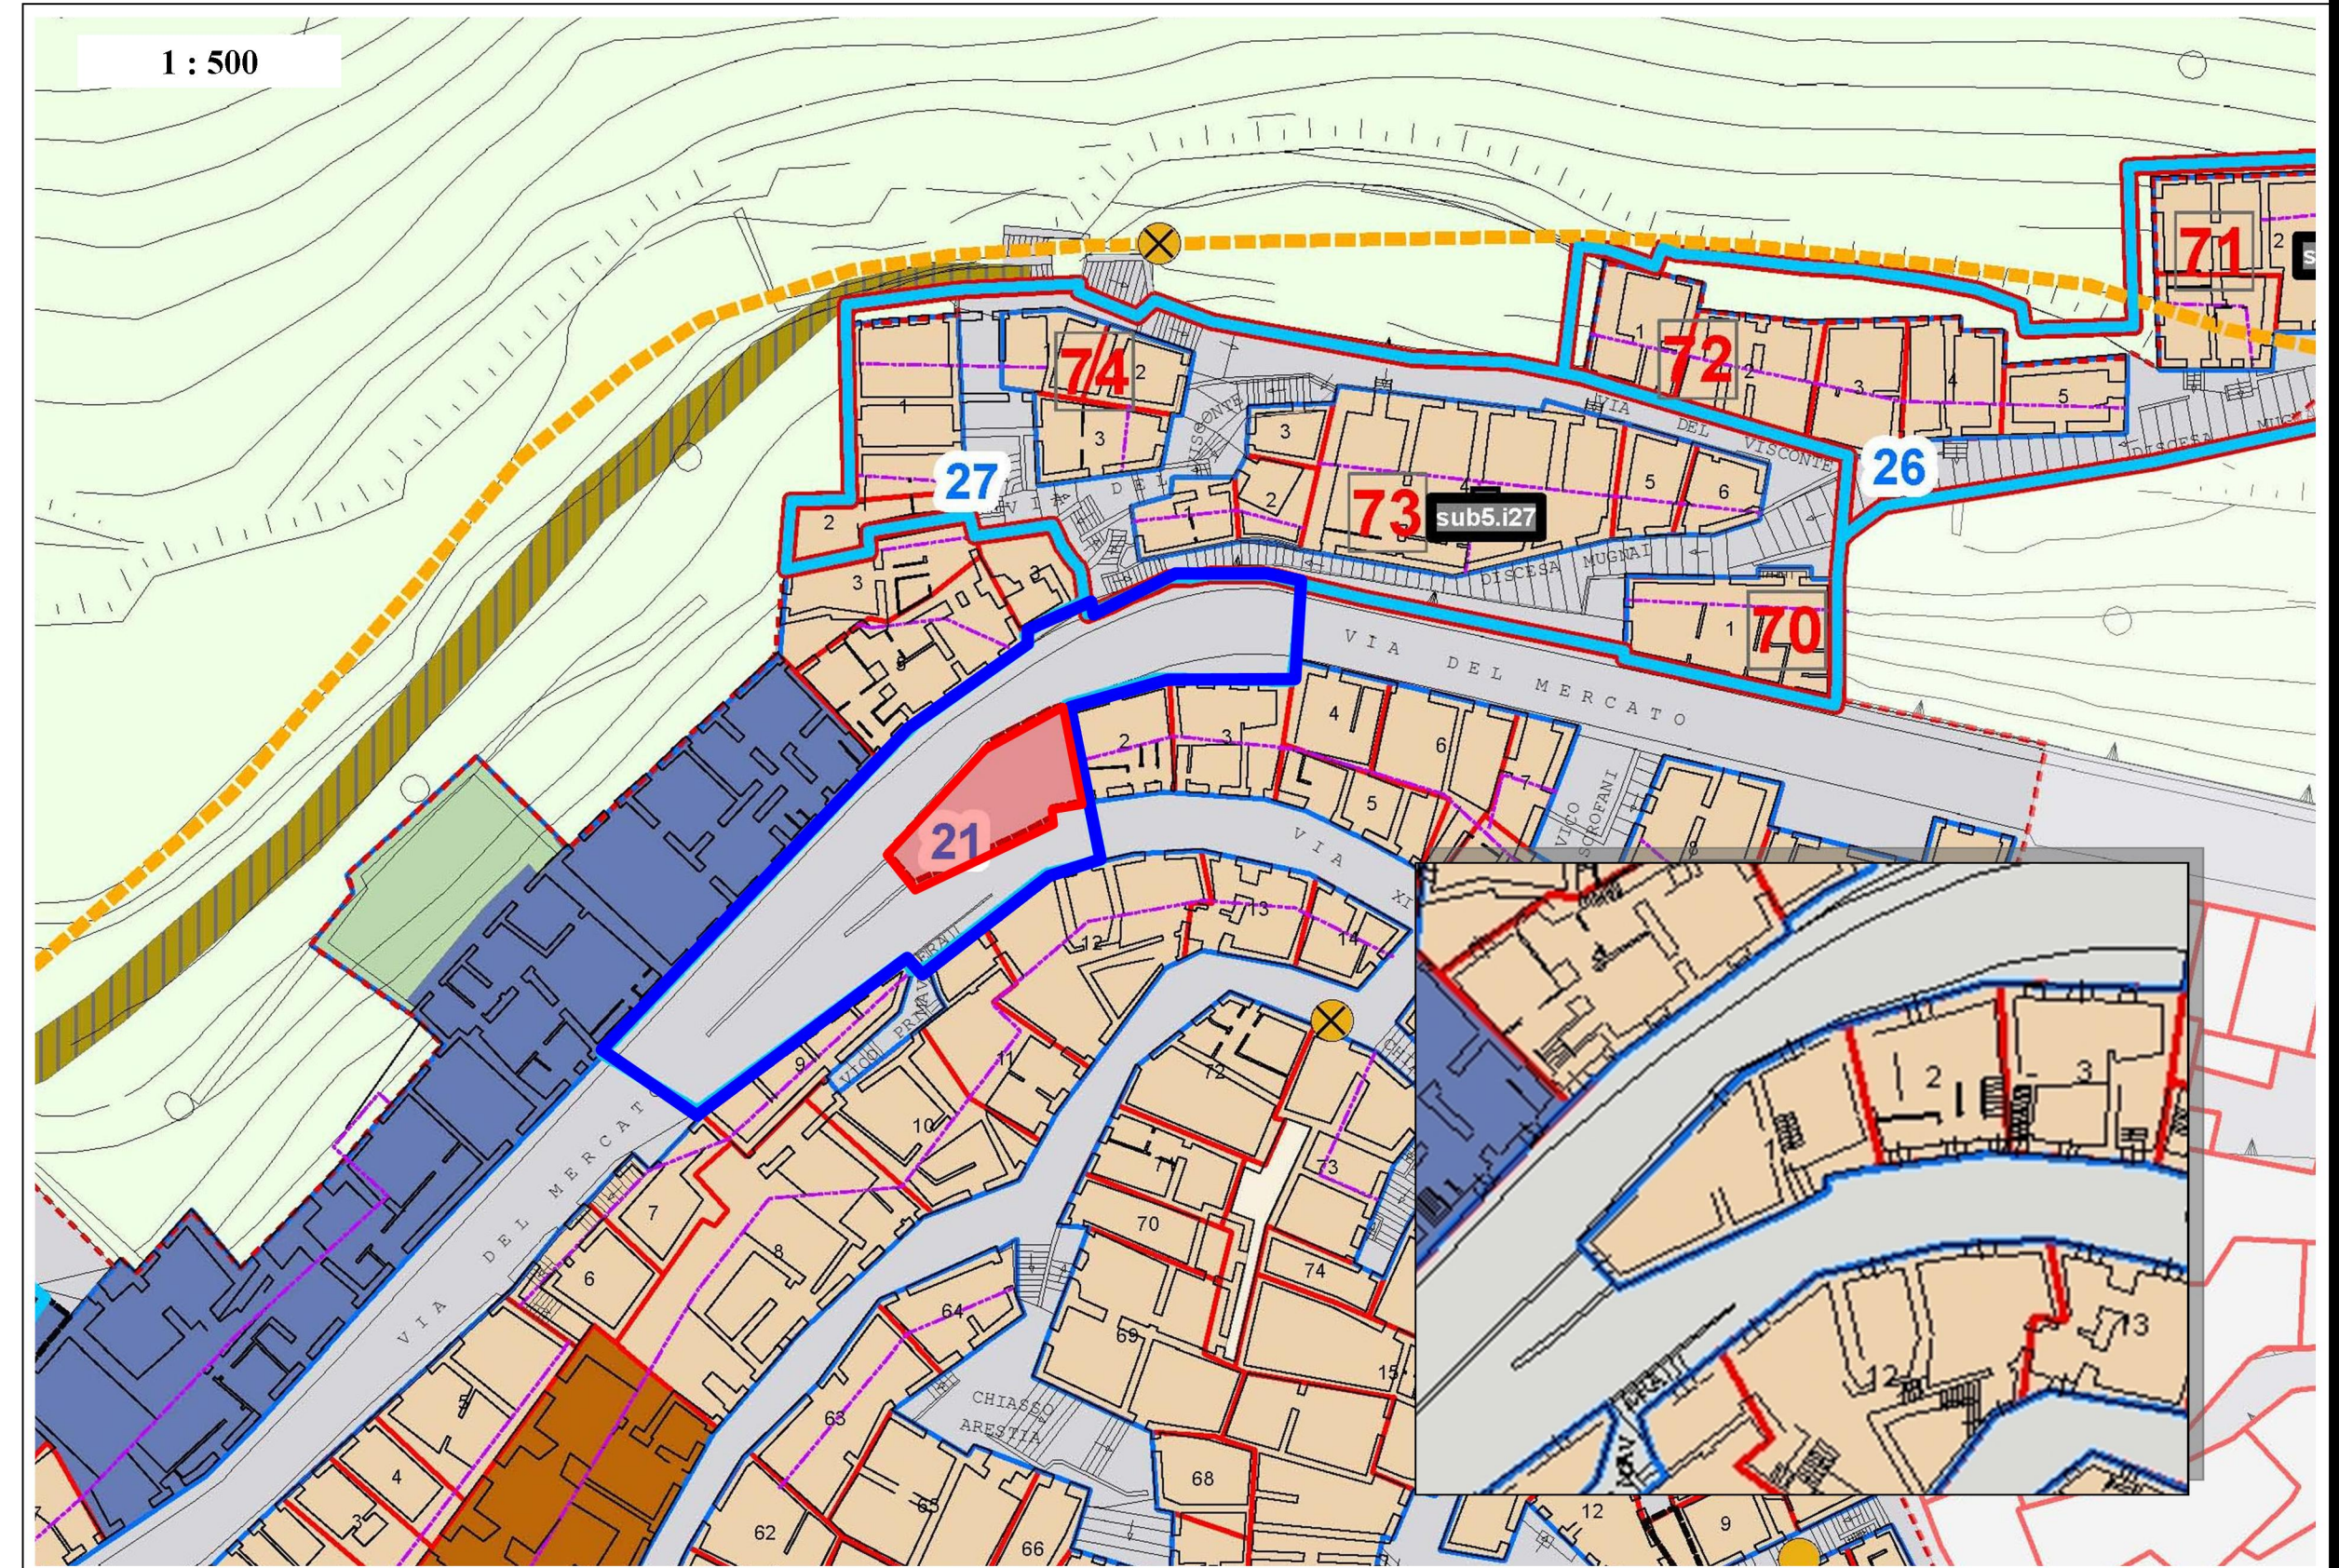


21

SETTORE N.3

INTERVENTO SPECIFICO : Via XI Febbraio - Via Del Mercato

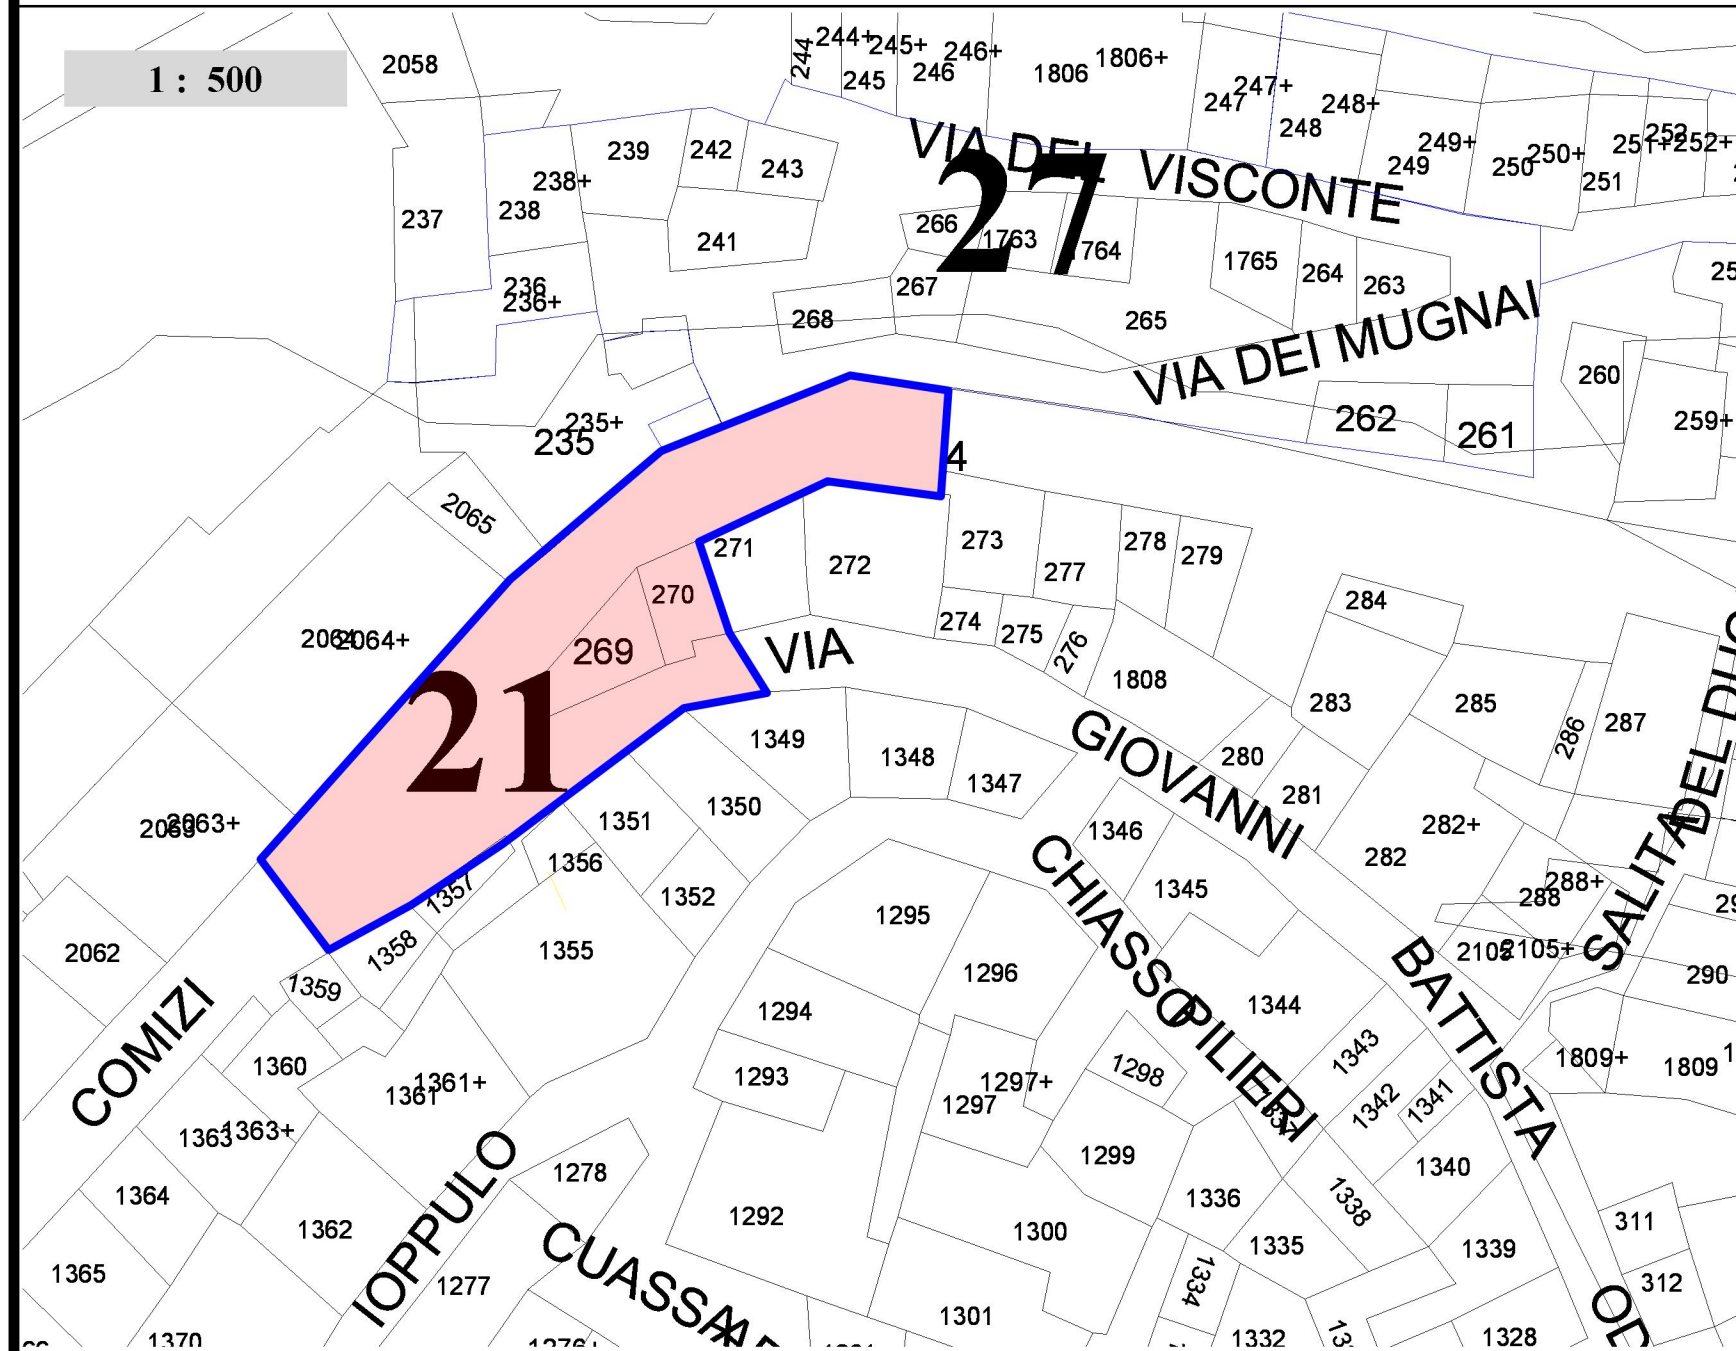

PRESCRIZIONI DI PROGETTO:

RIQUALIFICAZIONE PERCORSO ESISTENTE :

Riqualificazione percorso esistente e allargamento della sede viaria di Via del Mercato mediante la demolizione senza ricostruzione, dell'unità edilizia n.1, isolato n.69, settore n.3, riqualificazione del nuovo fronte dell'unità edilizia n.2 al confine, l'area di sedime dovrà essere sistemata a spazio pubblico.

ILLUMINAZIONE: mediante corpi illuminanti a tipologia tradizionale ricorrente nel centro storico.

ELEMENTI DI ARREDO URBANO: ammessa la installazione di elementi di arredo urbano (panchine, fontanelle, ...) con l'utilizzazione di materiali tradizionali (pietra, legno, ferro, ghisa, ecc.).

PAVIMENTAZIONE : in pietra calcarea :



AMBITO DI INTERVENTO



DEMOLIZIONE SENZA RICOSTRUZIONE



T1 EDILIZIA DI BASE