
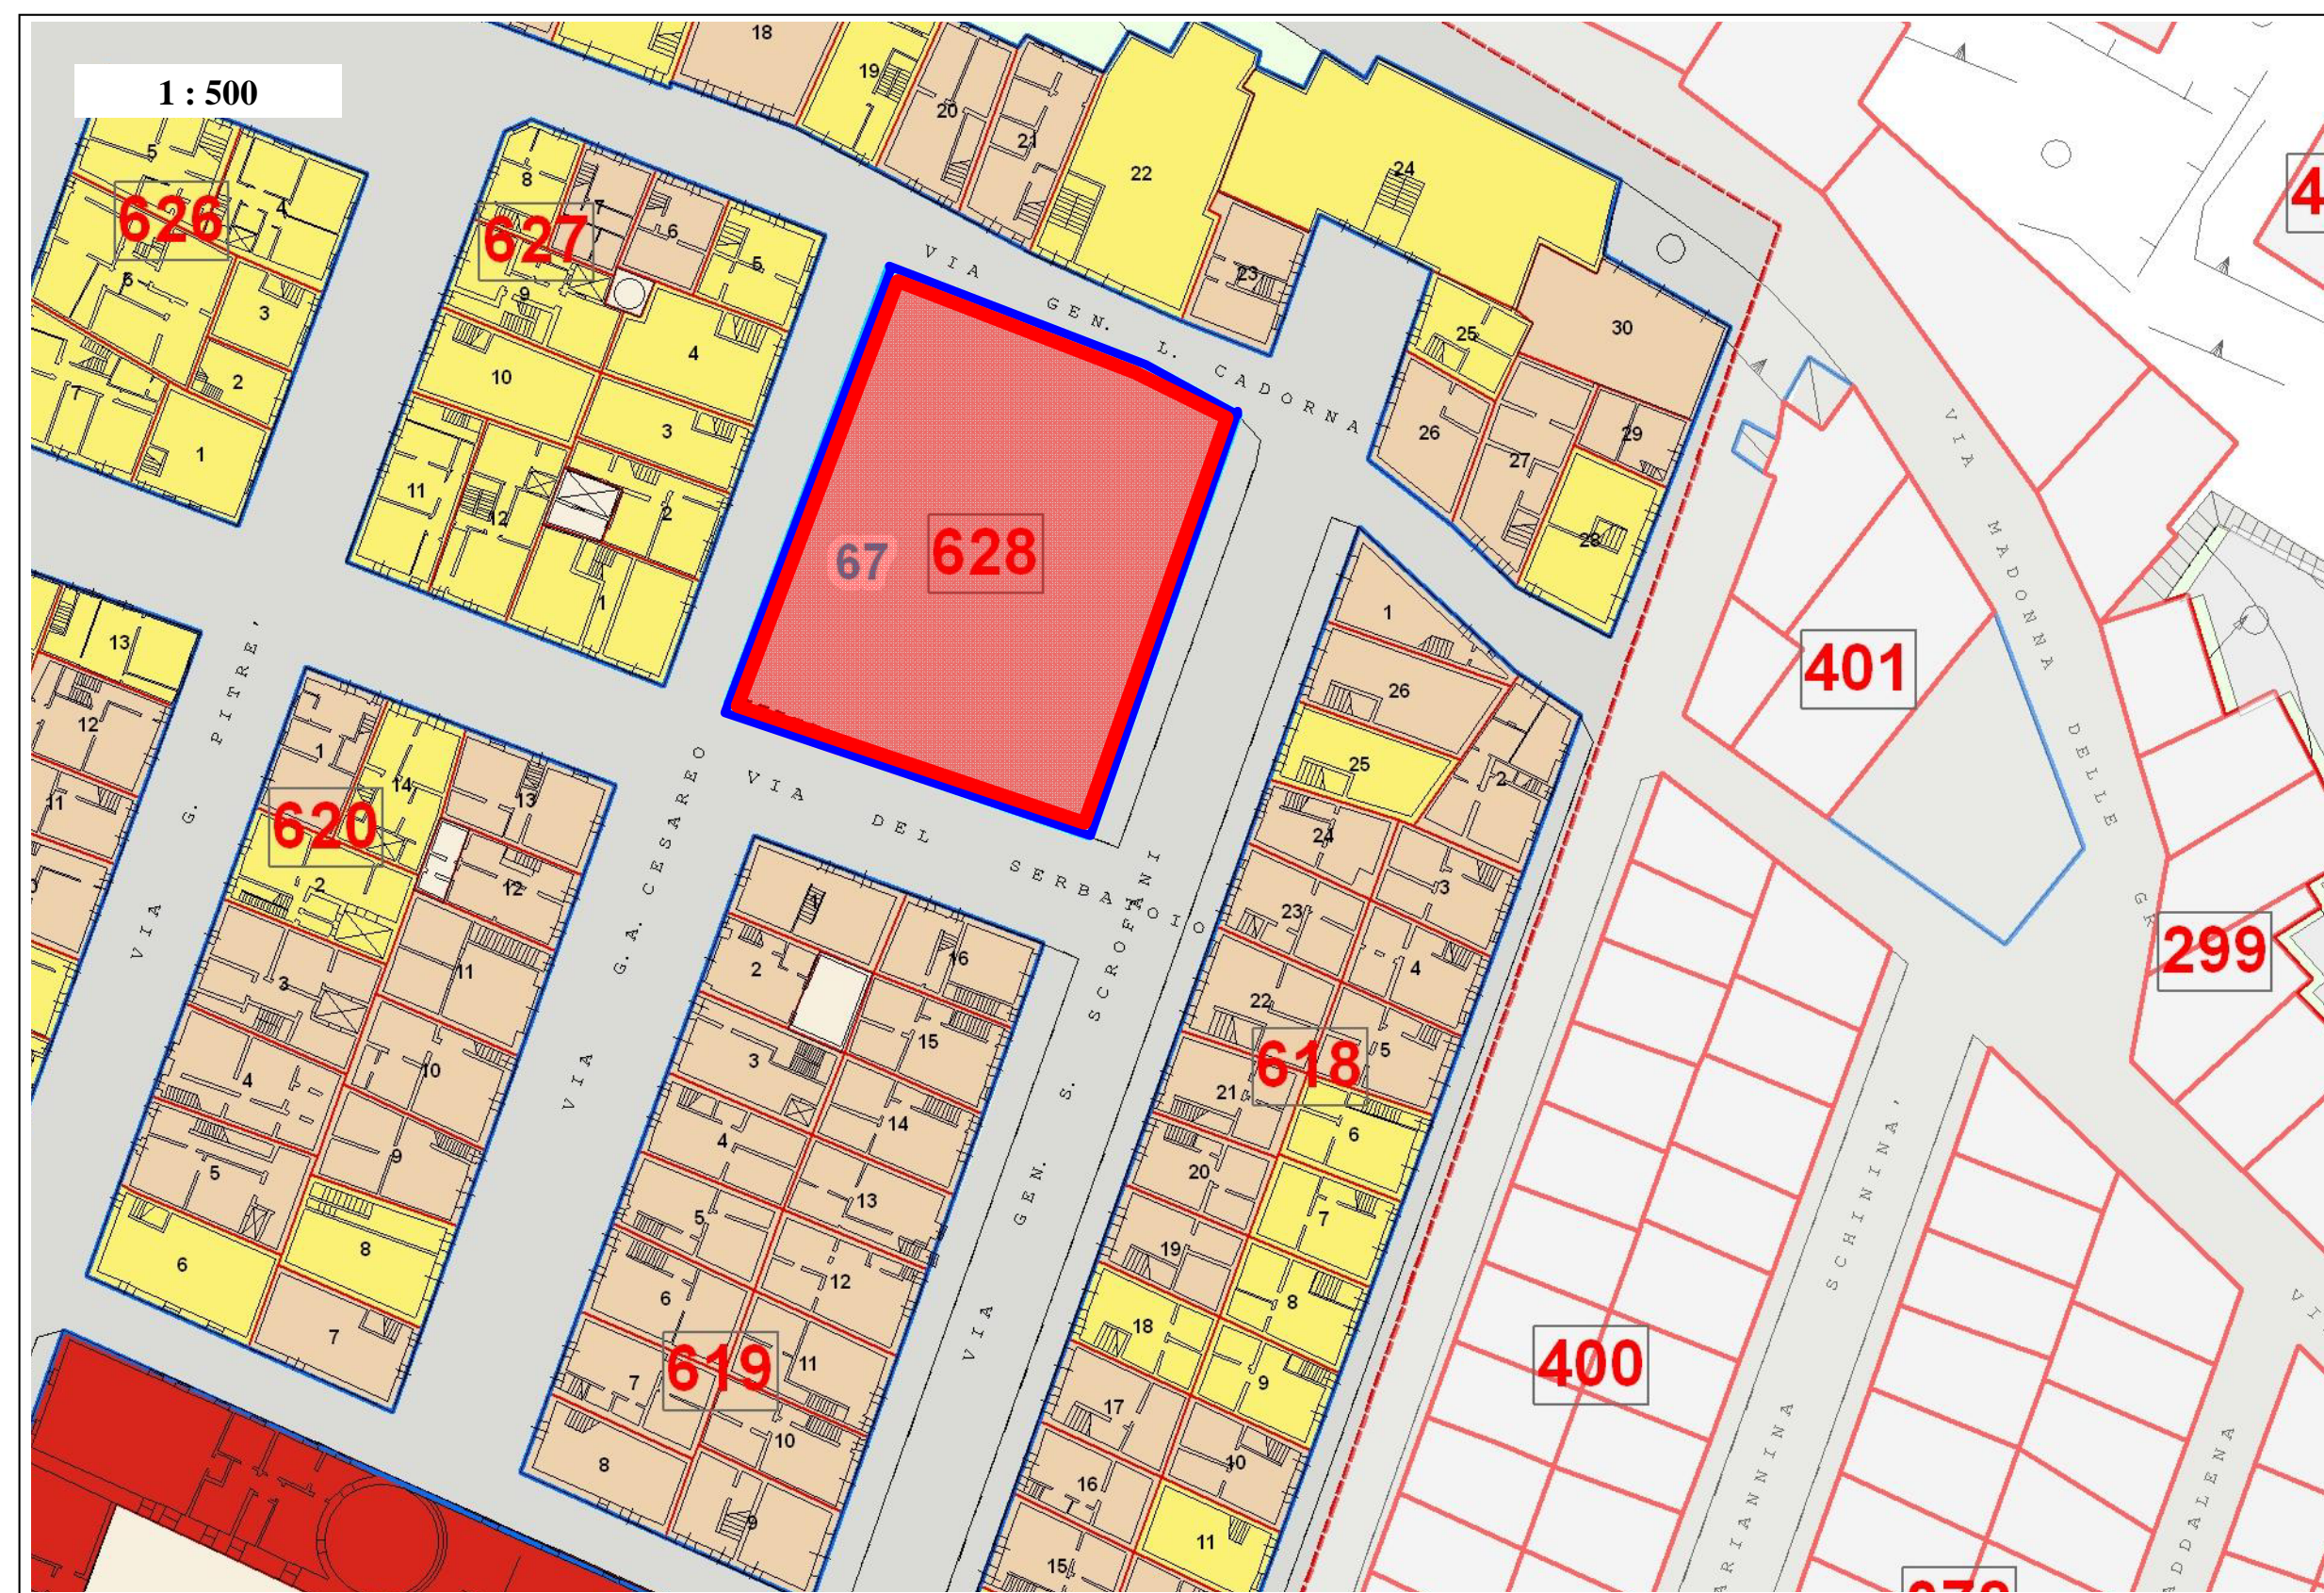


67

SETTORE N.9

INTERVENTO SPECIFICO : Via Cadorna - Scrofani - Serbatoio - Cesareo

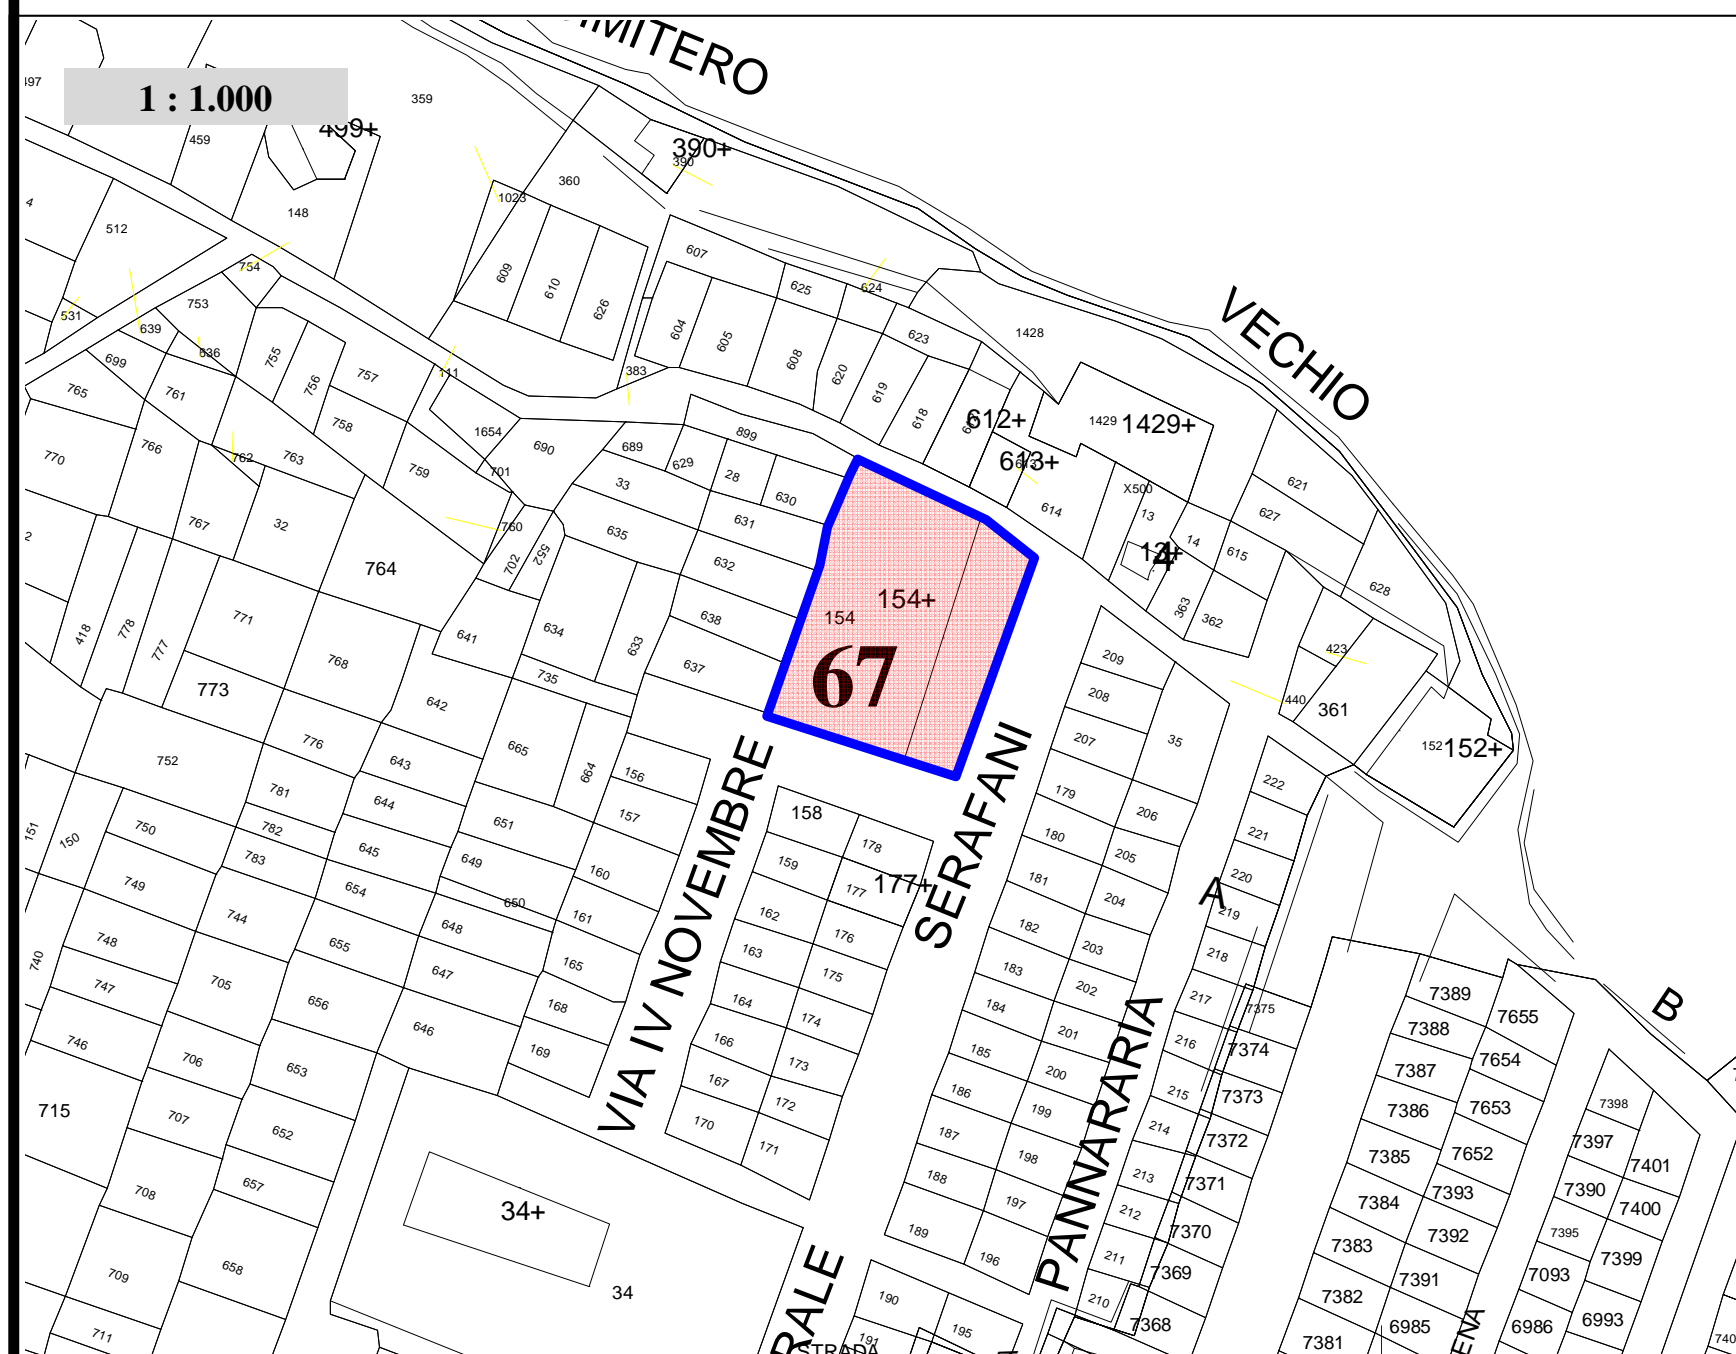


SISTEMAZIONE FINALIZZATA ALLA CREAZIONE DI UNO SPAZIO POLIFUNZIONALE: L' utilizzazione dello spazio dovrà assolvere a tutti i tipi di attività compatibili sia con la posizione strategica ,sia con il grado di accessibilità conferito mediante le soluzioni progettuali complementari ,assumerà pertanto la funzione di polo di aggregazione sociale, per lo svolgimento di attività culturali, lo spettacolo , lo sport. L'area avrà anche la finalità di servizio per la protezione civile, come punto di raccolta.

Il serbatoio idrico comunale (unità edilizia n.1 isolato n.628 settore n9) viene demolito e ricostruito raccordando la quota di estradosso del piano di copertura con la quota delle strade circostanti al fine di creare una nuova piazza , l'accesso alle sale macchine del serbatoio dovrà avvenire dalla Via Gen. Scrofani , l' eventuale riduzione di prevalenza idrica dovuta all'abbassamento di quota delle vasche di raccolta sarà eliminata mediante opportuni accorgimenti tecnici (elettropompe, razionalizzazione condotte, ecc.).

è ammessa, nelle zone a margine della piazza ,la installazione di elementi di arredo (fontanelle ,panchine,)con l'utilizzazione di materiali tradizionali (pietra , legno,ferro, ghisa ecc).

ILLUMINAZIONE : deve rifarsi alla tipologia tradizionali dei corpi illuminanti già presenti nel Centro Storico.

PAVIMENTAZIONE : Sarà realizzata con basolato in pietra calcarea di spessore non inferiore a cm 15.

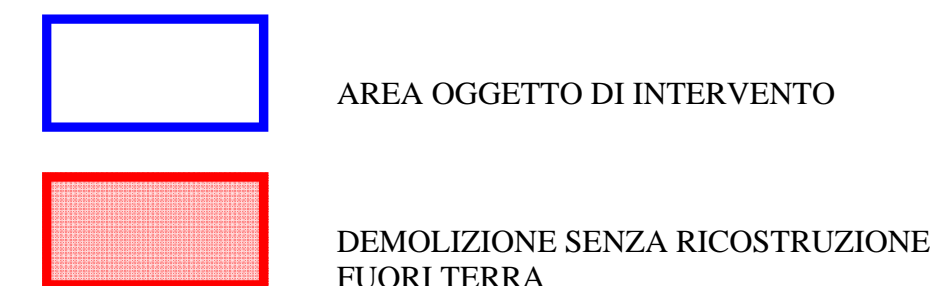

67.1

SETTORE N.9

INTERVENTO SPECIFICO : Via Cadorna - Scrofani - Serbatoio - Cesareo



Unità edilizia n. 1 isolato n.628



Unità edilizia n. 1 isolato n.628



