
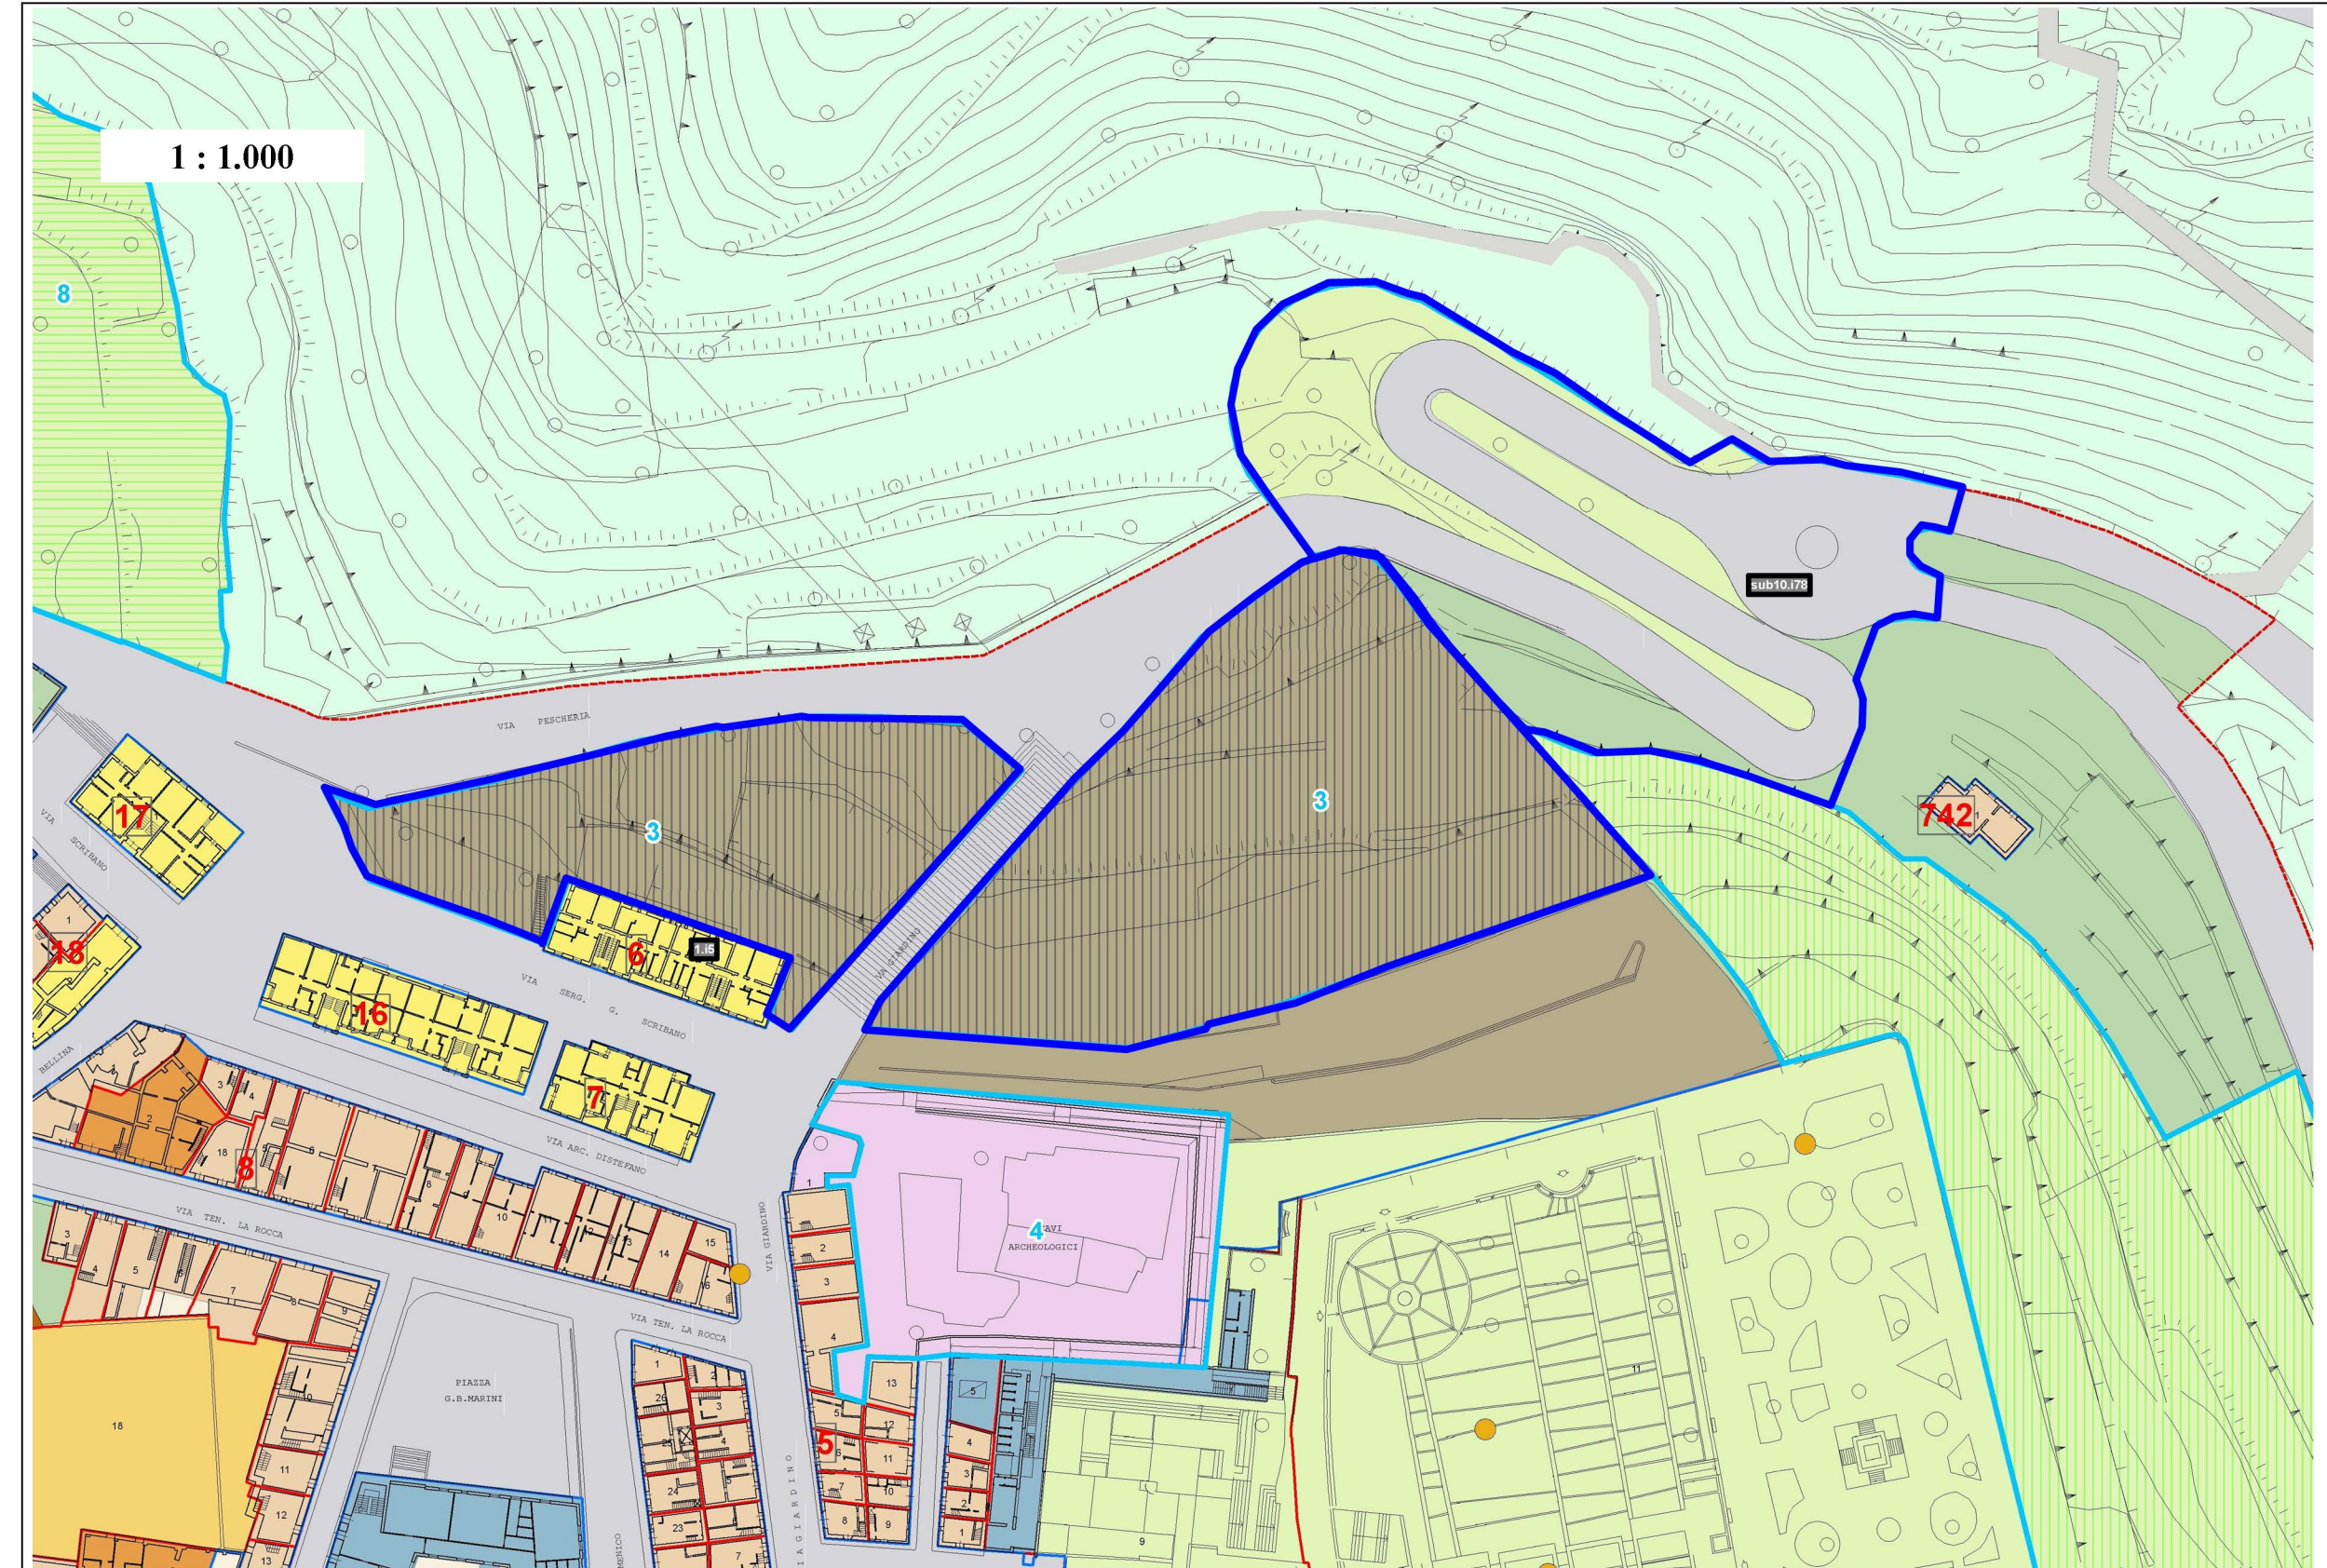


78

SETTORE N.1

INTERVENTO SPECIFICO : Accesso lato Sud Ibla

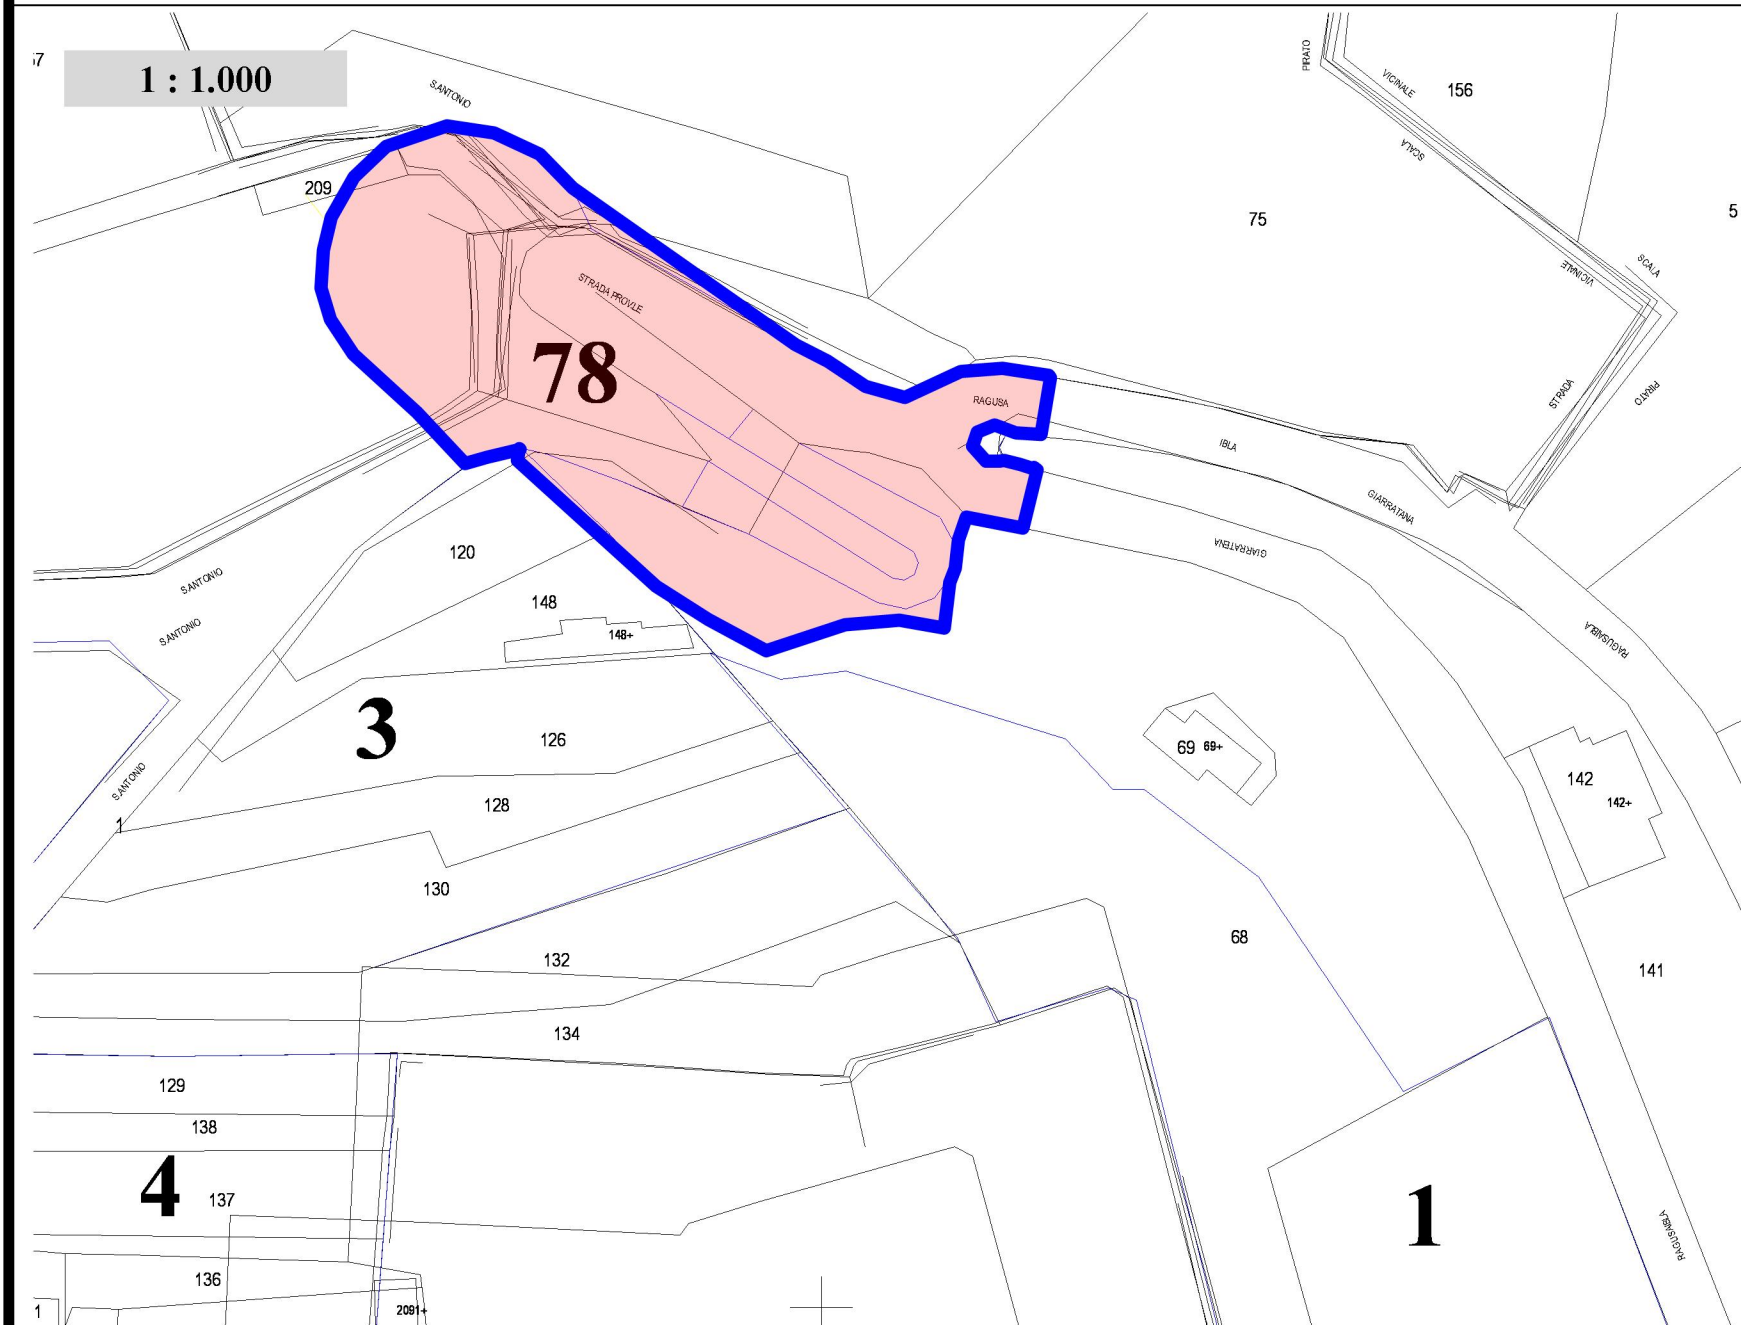

PRESCRIZIONI DI PROGETTO:

Sistemazione tratto stradale di accesso a Ibla dal lato nord : è prevista la riconfigurazione di n. 2 tornanti mediante la riduzione delle pendenze a seguito del rifacimento del percorso originario che interessa l'acquisizione di aree libere e la demolizione senza ricostruzione dell'unità edilizie n. 1 dell'isolato n. 743 del settore n.1. i muri di contenimento dovranno essere rivestiti in pietra calcarea , sarà inoltre prevista la piantumazione di siepi ed alberi di alto fusto privilegiando le essenze autoctone.

L'intervento sarà attuato congiuntamente agli interventi specifici n.3 e n.5.

AMBITO DI INTERVENTO

