



aggiornamento del Piano Particolareggiato Esecutivo del C.S.
approvato con D.D. ARTA n. 278 D.R.U. del 23/11/2012
alla L.R. 10 Luglio 2015, n.13 art.3



IL DIRIGENTE DEL 3° SETTORE
 Governo del Territorio - Centro Storico - Urbanistica
 ed Edilizia Privata

L'ASSESSORE
 Lavori Pubblici - Urbanistica e Sperimentazione
 Edilizia Privata - Infrastrutture - Servizi Tecnologici

ING. IGNAZIO ALBERGONA **ING. GIOVANNI GUERREDA**

IL SINDACO
AVV. GIUSEPPE CASSI'

RESPONSABILE DEL SERVIZIO 1
 Qualificazione Urbanistica e Territoriale
ROSA GRAZIA ACCIARRO

GRUPPO DI LAVORO


RICERCH. PIAN. MASSIMILIANO DI GIOVANNI
RICERCH. PIAN. COSTANZA DIPASQUALE

UFFICIO DI PIANO
COM. STELLA MIGLIORISI

COM. FRANCESCO MARU'
COM. FRANCESCO MALANDRINO
COM. EMANUELE GUASTELLA

LUGNO 2020 SCALA 1

SCALA 1:500

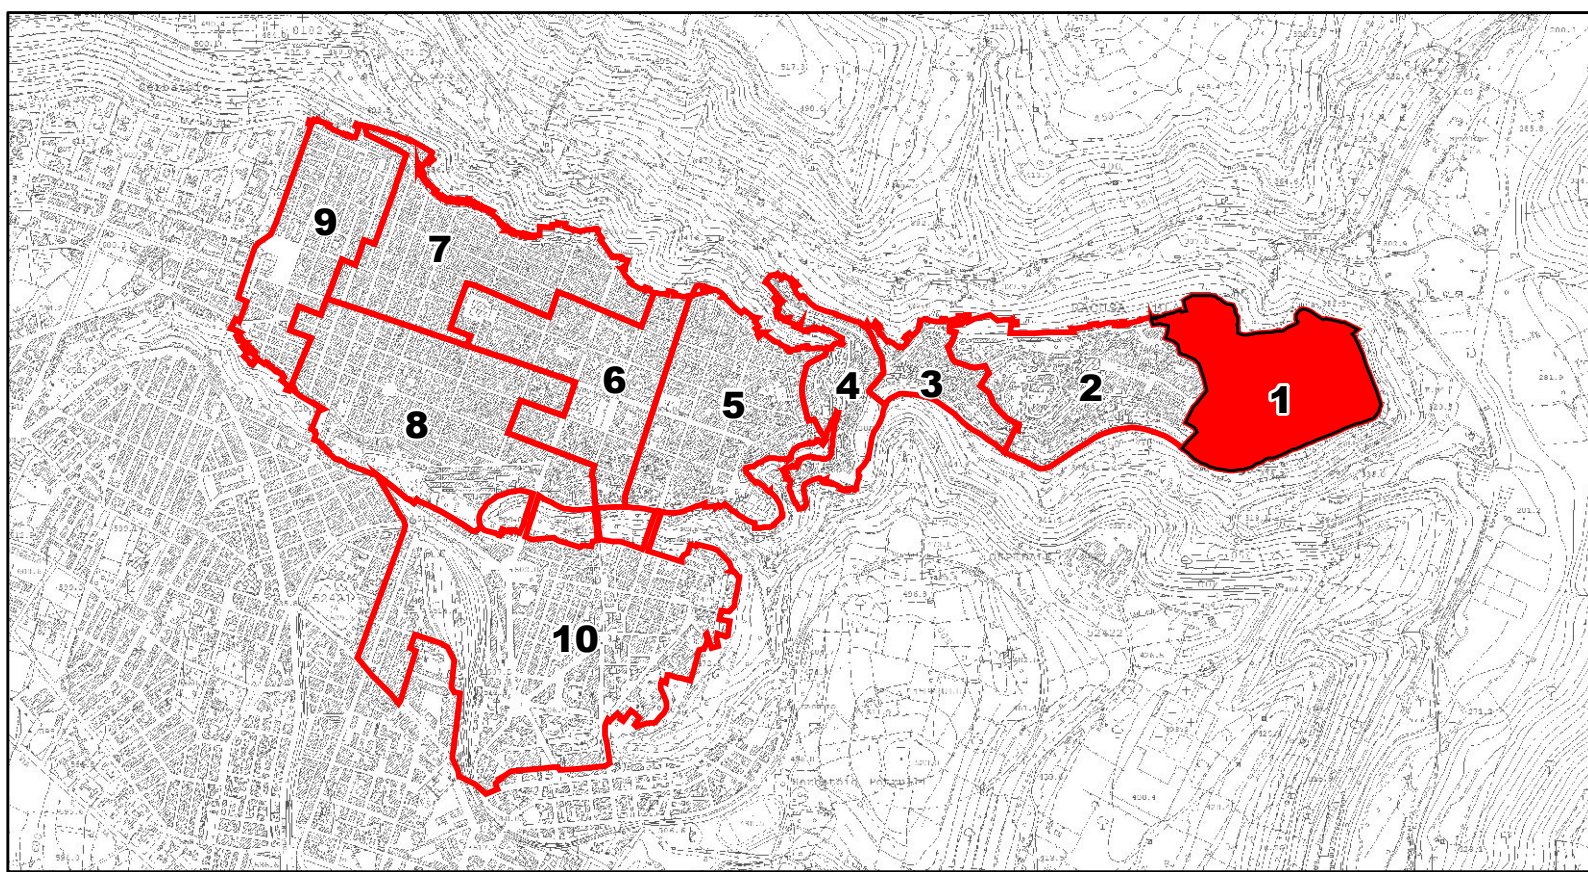

Unità edilizio

Categoria art. 2 L. R.

- a) edilizia di base non qualificata
- b) edilizia di base parzialmente qualificata
- c) edilizia di base qualificata
- d) edilizia di base qualificata speciale (palazzetti)
- e) edilizia monumentale residenziale (palazzi dell'edilizia storica)
- f) edilizia monumentale specialistica
- g) edilizia residenziale moderna non qualificata
- h) edilizia specialistica moderna non qualificata
- i) ruderi

 Zona da recuperare

23 Via Aquila Sveva
24 Chiasso Lomagno Discesa Fiumicello
25 Via Aquila Sveva Chiasso Lomagno
26 Discesa Mugnai
27 Via del Visconte
28 Via Ponticello
29 Via Mulini
30 Vico della Valle Via del Dirupo
31 Via Ugolino
32 Via Perrera B
33 Via Ugolino Corso Mazzini
34 Via Velardo Vico Velardo
40 Via Giusti Vicolo Giusti
41 Via Velardo Via Giusti
42 Via Velardo Chiasso Calabrò
45 Via Castilletti Via Pescheria
46 Via Sammito Via Castilletti
47 Via Castilletti Via Pescheria
48 Via Giacomo Sammito vico Basso
50 Via Sant'Anna Via Santa Maura
51 Via Sant'Anna Discesa Cava
52 Via Carlo Alberto Dalla Chiesa Via Santa Maura
58 Discesa Santa Maura

