




**Adeguamento del Piano Particolareggiato Esecutivo del C.S.
approvato con D.D. ARTA n. 278 D.R.U. del 23/11/2012
alla L.R. 10 Luglio 2015, n.13 art.3**

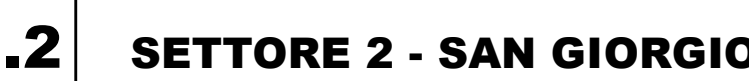

RESPONSABILE DEL SERVIZIO 1
 Pianificazione Urbanistica e Territoriale
 DR. CHIARA ACCILLARO


GRUPPO DI LAVORO
COLLABORATORI ESTERNI
ARCH. PIAN. MASSIMILIANO DI GIOVANNI
ARCH. PIAN. COSTANZA DIPASQUALE

UFFICIO DI PIANO
EOM. STELLA MIGLIORISI
EOM. FRANCESCO MARU'
EOM. FRANCESCO MALANDRINO
EOM. EMANUELE GUASTELLA

LUGNO 2020

SCALA 1:

SCALA 1:500

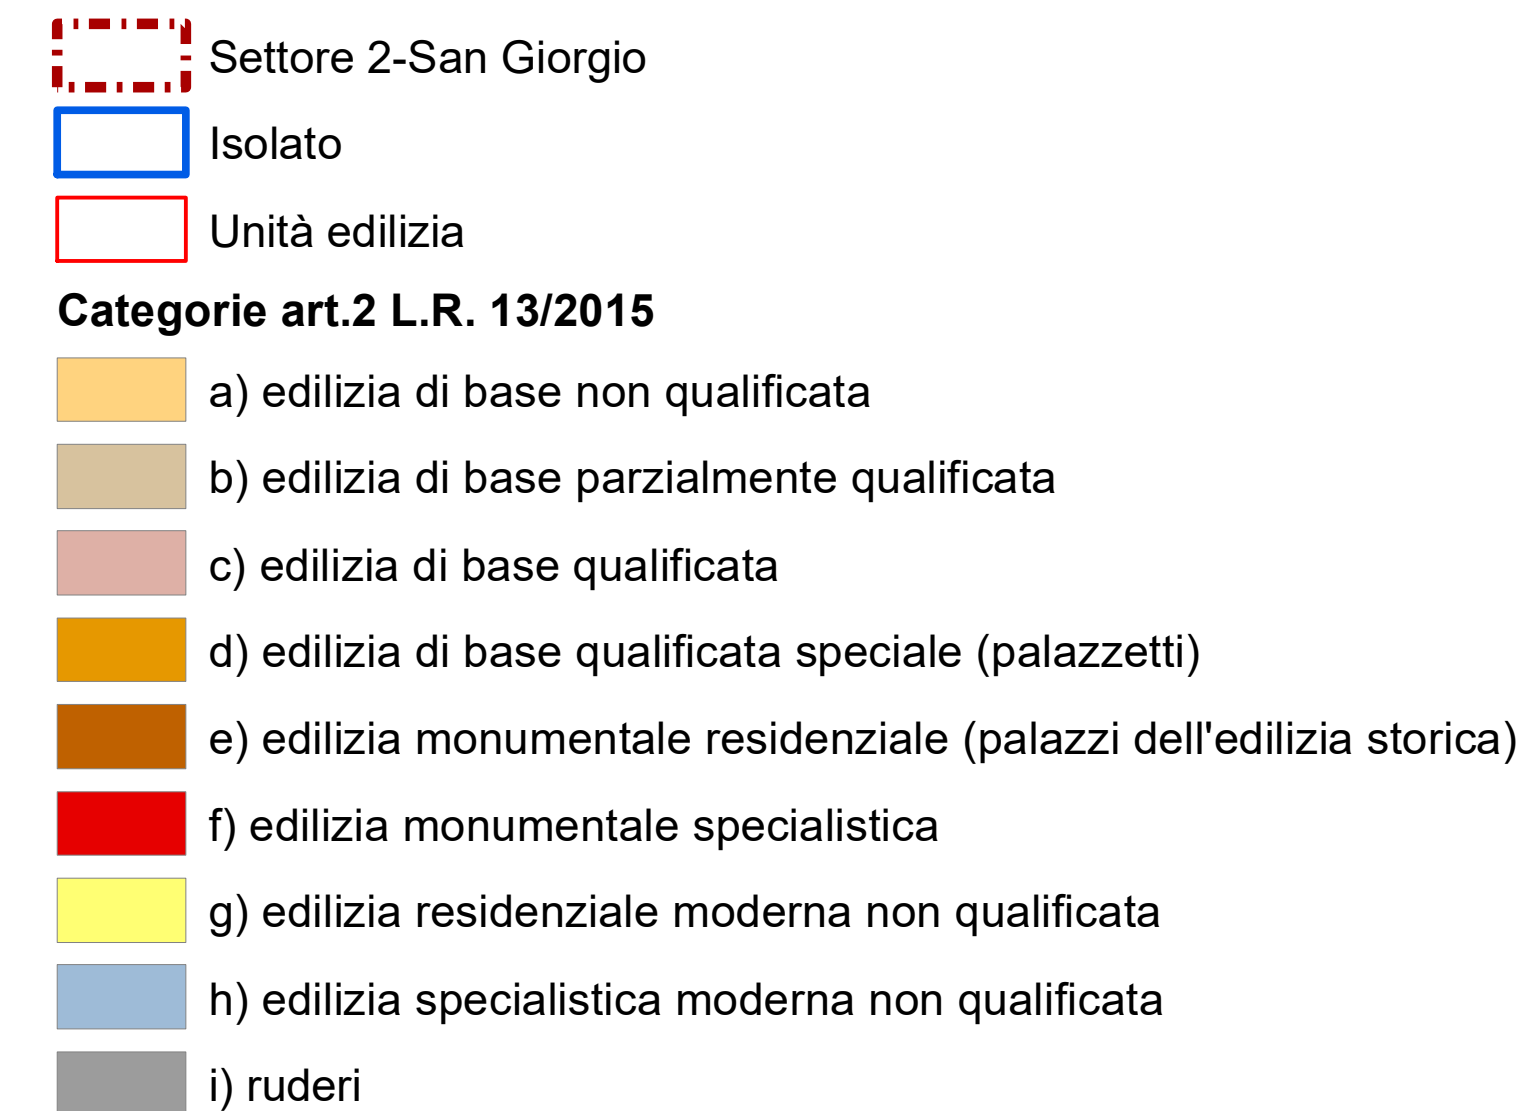

Interventi specifici del PPE

 Zona da recuperare

INTERVENTO SPECIFICO

- 23 Via Aquila Sveva
- 24 Chiasso Lomagnò Discesa Fiumicello
- 25 Via Aquila Sveva Chiasso Lomagnò
- 26 Discesa Mugnai
- 27 Via del Visconte
- 29 Via Ponticello
- 30 Via Mulini
- 31 Vico della Valle Via del Dirupo
- 32 Via Ugolino
- 33 Via Perrera B
- 34 Via Ugolino Corso Mazzini
- 38 Via Velardo Vico Velardo
- 40 Via Giusti Vicolo Giusti
- 41 Via Velardo Via Giusti
- 42 Via Velardo Chiasso Calabrò
- 45 Via Castilletti Via Pescheria
- 46 Via Sammito via Castilletti
- 47 Via Castilletti Via Pescheria
- 48 Via Giacomo Sammito vico Basso
- 50 Via Sant'Anna Via Santa Maura
- 51 Via Sant'Anna Discesa Cava
- 52 Via Carlo Alberto Dalla Chiesa Via Santa Maura
- 58 Discesa Santa Maura

