



CITTA' DI  
RAGUSA  
PATRIMONIO DELL'UMANITA'





1.9

SETTORE 9 - IV NOVEMBRE

IL DIRIGENTE DEL 1° SETTORE  
Giovanni Antonio Cusani - Urbanista  
ING. KONAZIO ALBERGHINA

L'ASSESSORE  
Giovanni Antonio Cusani - Urbanista  
ING. GIOVANNI GUFFRIDA

IL SINDACO  
AVV. GIUSEPPE CASI'


IL RESPONSABILE DEL SERVIZIO 1  
Piazzola Antonino - Urbanista  
ARCH. GIOVANNI GUFFRIDA

IL GRUPPO DI LAVORO  
COLLABORATORI ESTERNI  
ARCH. PIAN. MASSIMILIANO DI GIOVANNI  
ARCH. PIAN. COSTANZA DI PASQUALE

UFFICIO DI STUDIO  
GEOM. STELLA MUGLIORISI  
GEOM. FRANCESCO MARU'  
GEOM. FRANCESCO MALANDRINO  
GEOM. EMANUELE GUARIELLA

GIUGNO 2020

SCALA 1:500

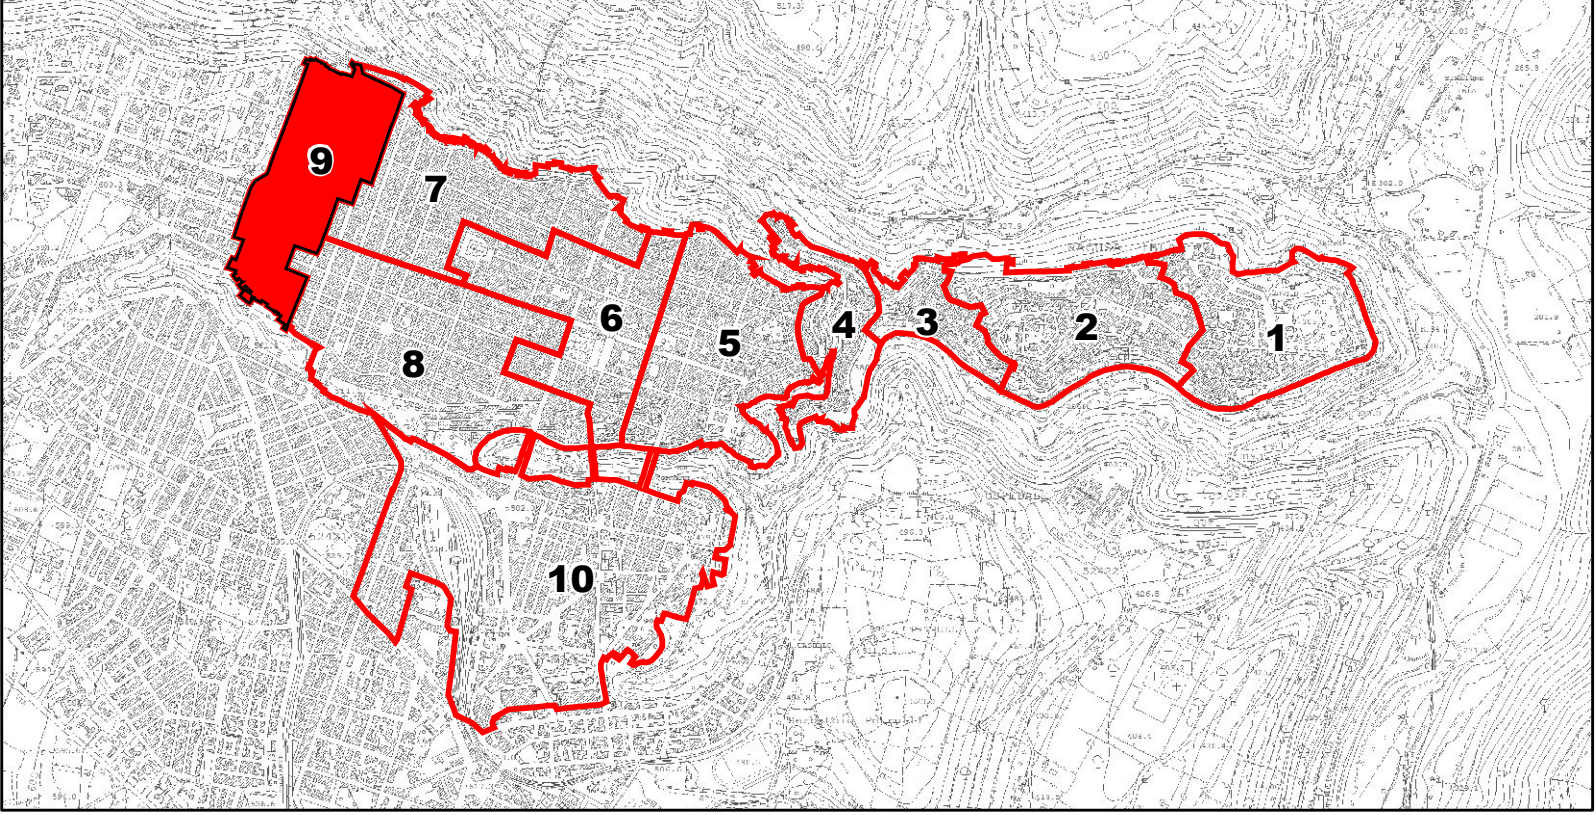

- Settore 9-IV Novembre

Isolato

Unità edilizia
- Categorie art.2 L.R. 13/2015
- a) edilizia di base non qualificata

b) edilizia di base parzialmente qualificata

c) edilizia di base qualificata

d) edilizia di base qualificata speciale (palazzetti)

e) edilizia monumentale residenziale (palazzi dell'edilizia storica)

f) edilizia monumentale specialistica

g) edilizia residenziale moderna non qualificata

h) edilizia specialistica moderna non qualificata

i) ruderi

- Interventi specifici del PPE
- Zona da recuperare
- INTERVENTO SPECIFICO
- 23

Via Aquila Sveva
- 24

Chiasso Lomagnò Discesa Fiumicello
- 25

Via Aquila Sveva Chiasso Lomagnò
- 26

Discesa Mugnai
- 27

Via del Visconte
- 29

Via Ponticello
- 30

Via Mulini
- 31

Vico della Valle Via del Dirupo
- 32

Via Uggolino
- 33

Via Perrera B
- 34

Via Uggolino Corso Mazzini
- 38

Via Velardo Vico Velardo
- 40

Via Giusti Vico Giusti
- 41

Via Velardo Via Giusti
- 42

Via Velardo Chiasso Calabrò
- 45

Via Castelletti Via Pescheria
- 46

Via Sammito via Castelletti
- 47

Via Castelletti Via Pescheria
- 48

Via Giacomo Sammito vico Basso
- 50

Via Sant'Anna Via Santa Maura
- 51

Via Sant'Anna Discesa Cava
- 52

Via Carlo Alberto Dalla Chiesa Via Santa Maura
- 58

Discesa Santa Maura

