


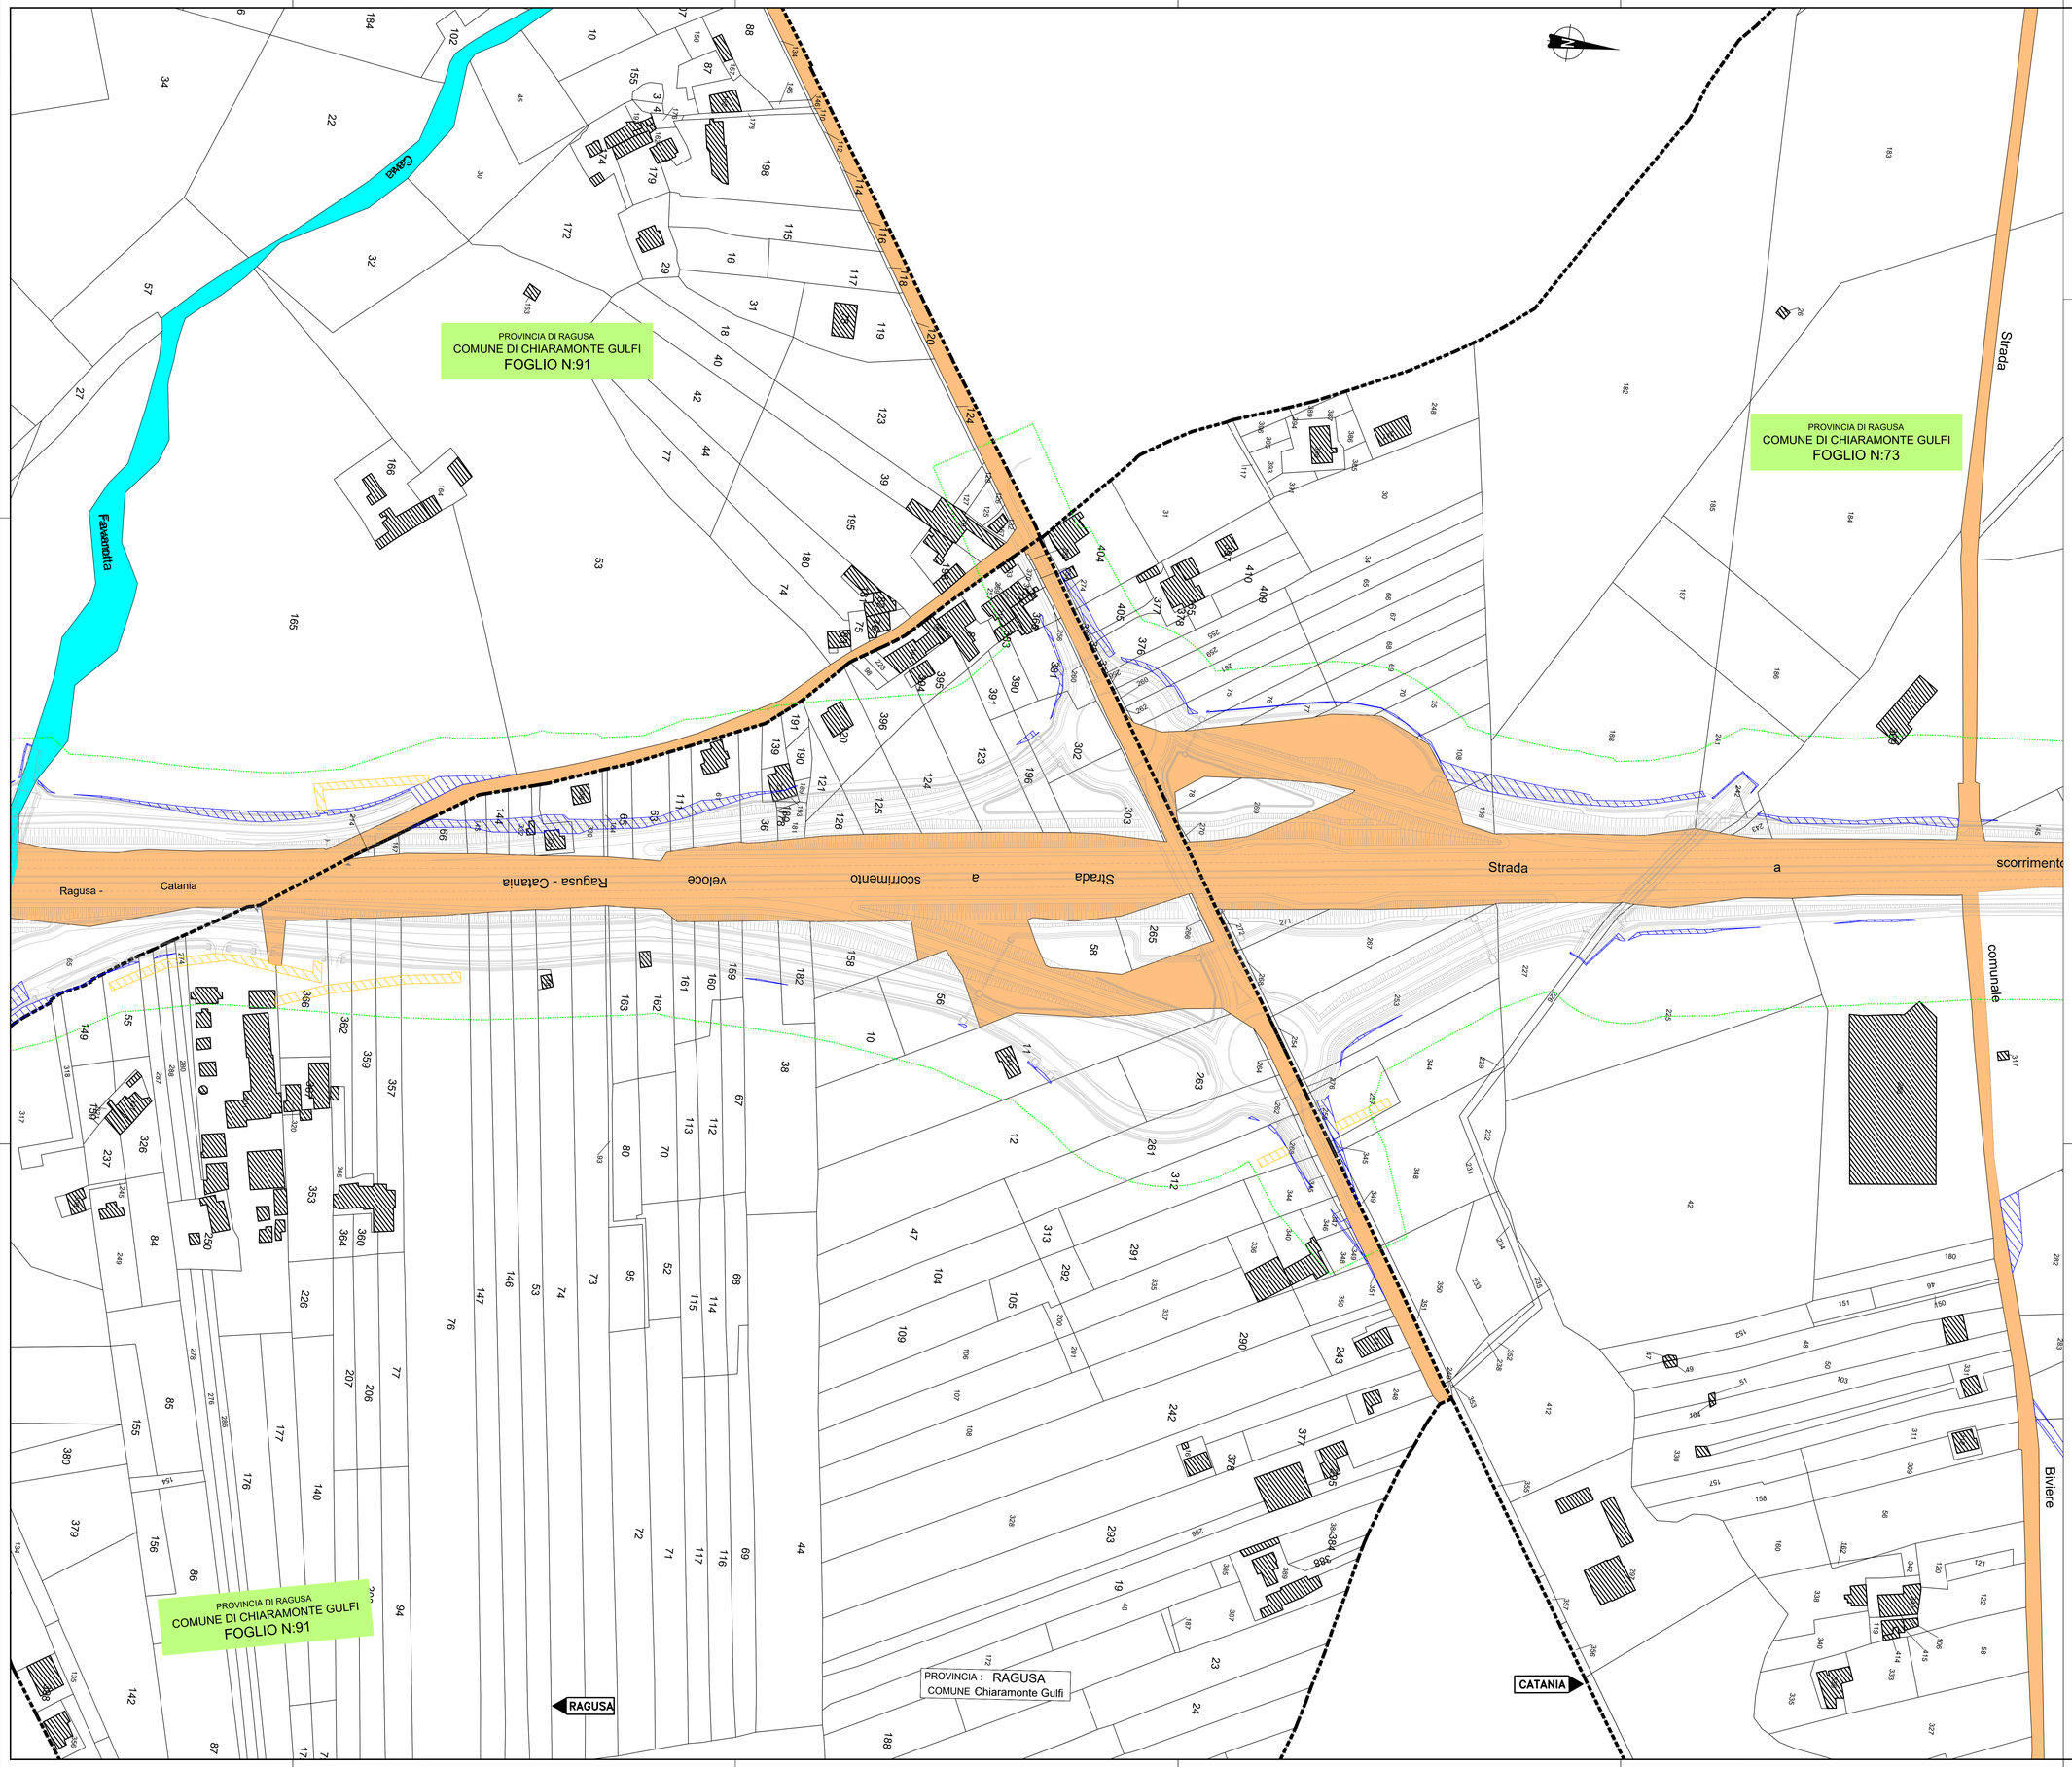


| LEGENDA | | |
|---|---|---|
| GR | RETINO SIMBOLO | DESCRIZIONE |
| ESPROPRIO | | AREE DA ESPROPRIARE |
| | | AREE DA ASSERVIRE/CONVENZIONARE |
| | | LINEA FASCIA DI RISPETTO PE |
| CATASTO | | ACQUE |
| | | STRADE |
| | | FABBRICATO |
| | xx | PARTICELLA |
| | + + + | CONFINI COMUNALI |
| | | CONFINE FOGLIO CATASTALE |
| | | PROGETTO STRADALE |

anas
GRUPPO FS ITALIANE

*Direzione Progettazione e Realizzazione Lavori*

# ITINERARIO RAGUSA-CATANIA

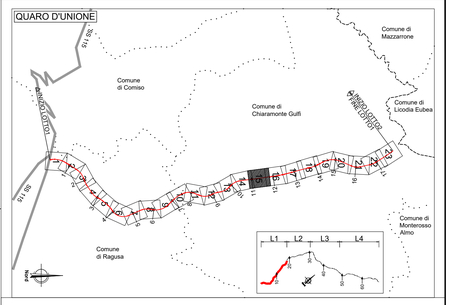Collegamento viario compreso tra lo Svincolo della S.S. 514 "di Chiaramonte" con la S.S. 115 e lo Svincolo della S.S. 194 "Ragusana"

LOTTO 1 - Dallo svincolo n. 1 sulla S.S. 115 (compreso) allo svincolo n. 3 sulla S.P. 5 (escluso)

## PROGETTO ESECUTIVO

COD. PA890

PROGETTAZIONE: ATI SINTAGMA - GP INGEGNERIA - COOPROGETTI -GDG - ICARIA - OMNISERVICE

PROGETTISTA RESPONSABILE DELL'INTEGRAZIONE DELLE PRESTAZIONI SPECIALISTICHE:
Dott. Ing. Nando Granieri
Ordine degli Ingegneri della Prov. di Perugia n° A351

ORDINE DEGLI INGEGNERI DELLA PROVINCIA DI PERUGIA
DOTTORE INGEGNERE
NANDO GRANIERI
SETTORE CIVILE E AMBIENTALE
SETTORE DELL'INDUSTRIA
SETTORE DELL'INFORMAZIONE

IL GEOLOGO:
Dott. Geol. Marco Leonardi
Ordine dei Geologi della Regione Lazio n° 1541

IL COORDINATORE PER LA SICUREZZA IN FASE DI PROGETTAZIONE:
Dott. Ing. Ambrogio Signorelli
Ordine degli Ingegneri della Provincia di Roma n° A35111

VISTO IL RESPONSABILE DEL PROCEDIMENTO
Dott. Ing. Luigi Mupo

IL GRUPPO DI PROGETTAZIONE:

MANDATARIA: Sintagma

| | | | |
|---|---|---|---|
| Dott. Ing. | N.Granieri | Dott. Ing. | M.Abram |
| Dott. Ing. | F.Durastanti | Dott. Ing. | F.Pambianco |
| Dott. Arch. | V.Truffini | Dott. Ing. | M.Bridarelli Botta |
| Dott. Ing. | A.Bianchini | Dott. Ing. | S.Cagliangiu |
| Dott. Ing. | L.Nani | Dott. Geol. | L.Ciancaglini |

MANDANTI: GP INGEGNERIA

| | | | |
|---|---|---|---|
| Dott. Ing. | G.Guiducci | Dott. Ing. | G.Luciobello |
| Dott. Ing. | A.Signorelli | Dott. Arch. | G.Guastella |
| Dott. Ing. | E.Moscatelli | Dott. Geol. | M.Leonardi |
| Dott. Ing. | A.Bella | Dott. Ing. | S.Parente |
| Dott. Arch. | E.A.E.Crino | Dott. Ing. | L.Ragnacci |
| Dott. Ing. | V.Di Biagio | Dott. Ing. | F.Rocco |
| Dott. Arch. | P.Ciavatti | Archeol. | M.G.Liseno |
| Dott. Ing. | D.Pelle | | |

COOPROGETTI

| | | | |
|---|---|---|---|
| Dott. Ing. | D.Carlaccini | Dott. Ing. | F.Aloe |
| Dott. Ing. | S.Saccoro | Dott. Ing. | A.Salvemini |
| Dott. Ing. | C.Consorti | | |

GEOTECHNICAL DESIGN GROUP

| | | | |
|---|---|---|---|
| Dott. Ing. | V.Robeciani | Dott. Ing. | G.Verini Supplizi |
| Dott. Ing. | C.Ulisse | Dott. Ing. | V.Piunno |
| Dott. Ing. | F.Marchioni | Geom. | C.Sugarini |

ICARIA società di ingegneria

OMNISERVICE INGEGNERIA

Dott. Ing. P.Agnello

IL RESPONSABILE DI PROGETTO:

ORDINE DEGLI INGEGNERI DELLA PROVINCIA DI ROMA
Dott. Ing. LUIGI MUPO
Settore Civile e Ambientale
A35111

## ESPROPRI

Piano particellare di esproprio delle sole nuove e maggiori aree - Tav. 15/23

| CODICE PROGETTO | | | NOME FILE | REVISIONE | SCALA: |
|---|---|---|---|---|---|
| PROGETTO | LIV. PROG. | N. PROG. | T01ES00ESPPC38 | | |
| LO408Z | E | 2101 | CODICE ELAB. T01ES00ESPPC38 | A | 1:1.000 |

| REV. | DESCRIZIONE | DATA | REDATTO | VERIFICATO | APPROVATO |
|---|---|---|---|---|---|
| D | | | | | |
| C | | | | | |
| B | | | | | |
| A | EMISSIONE | Giugno 2021 | F. Gattuso | A. Signorelli | N. Granieri |