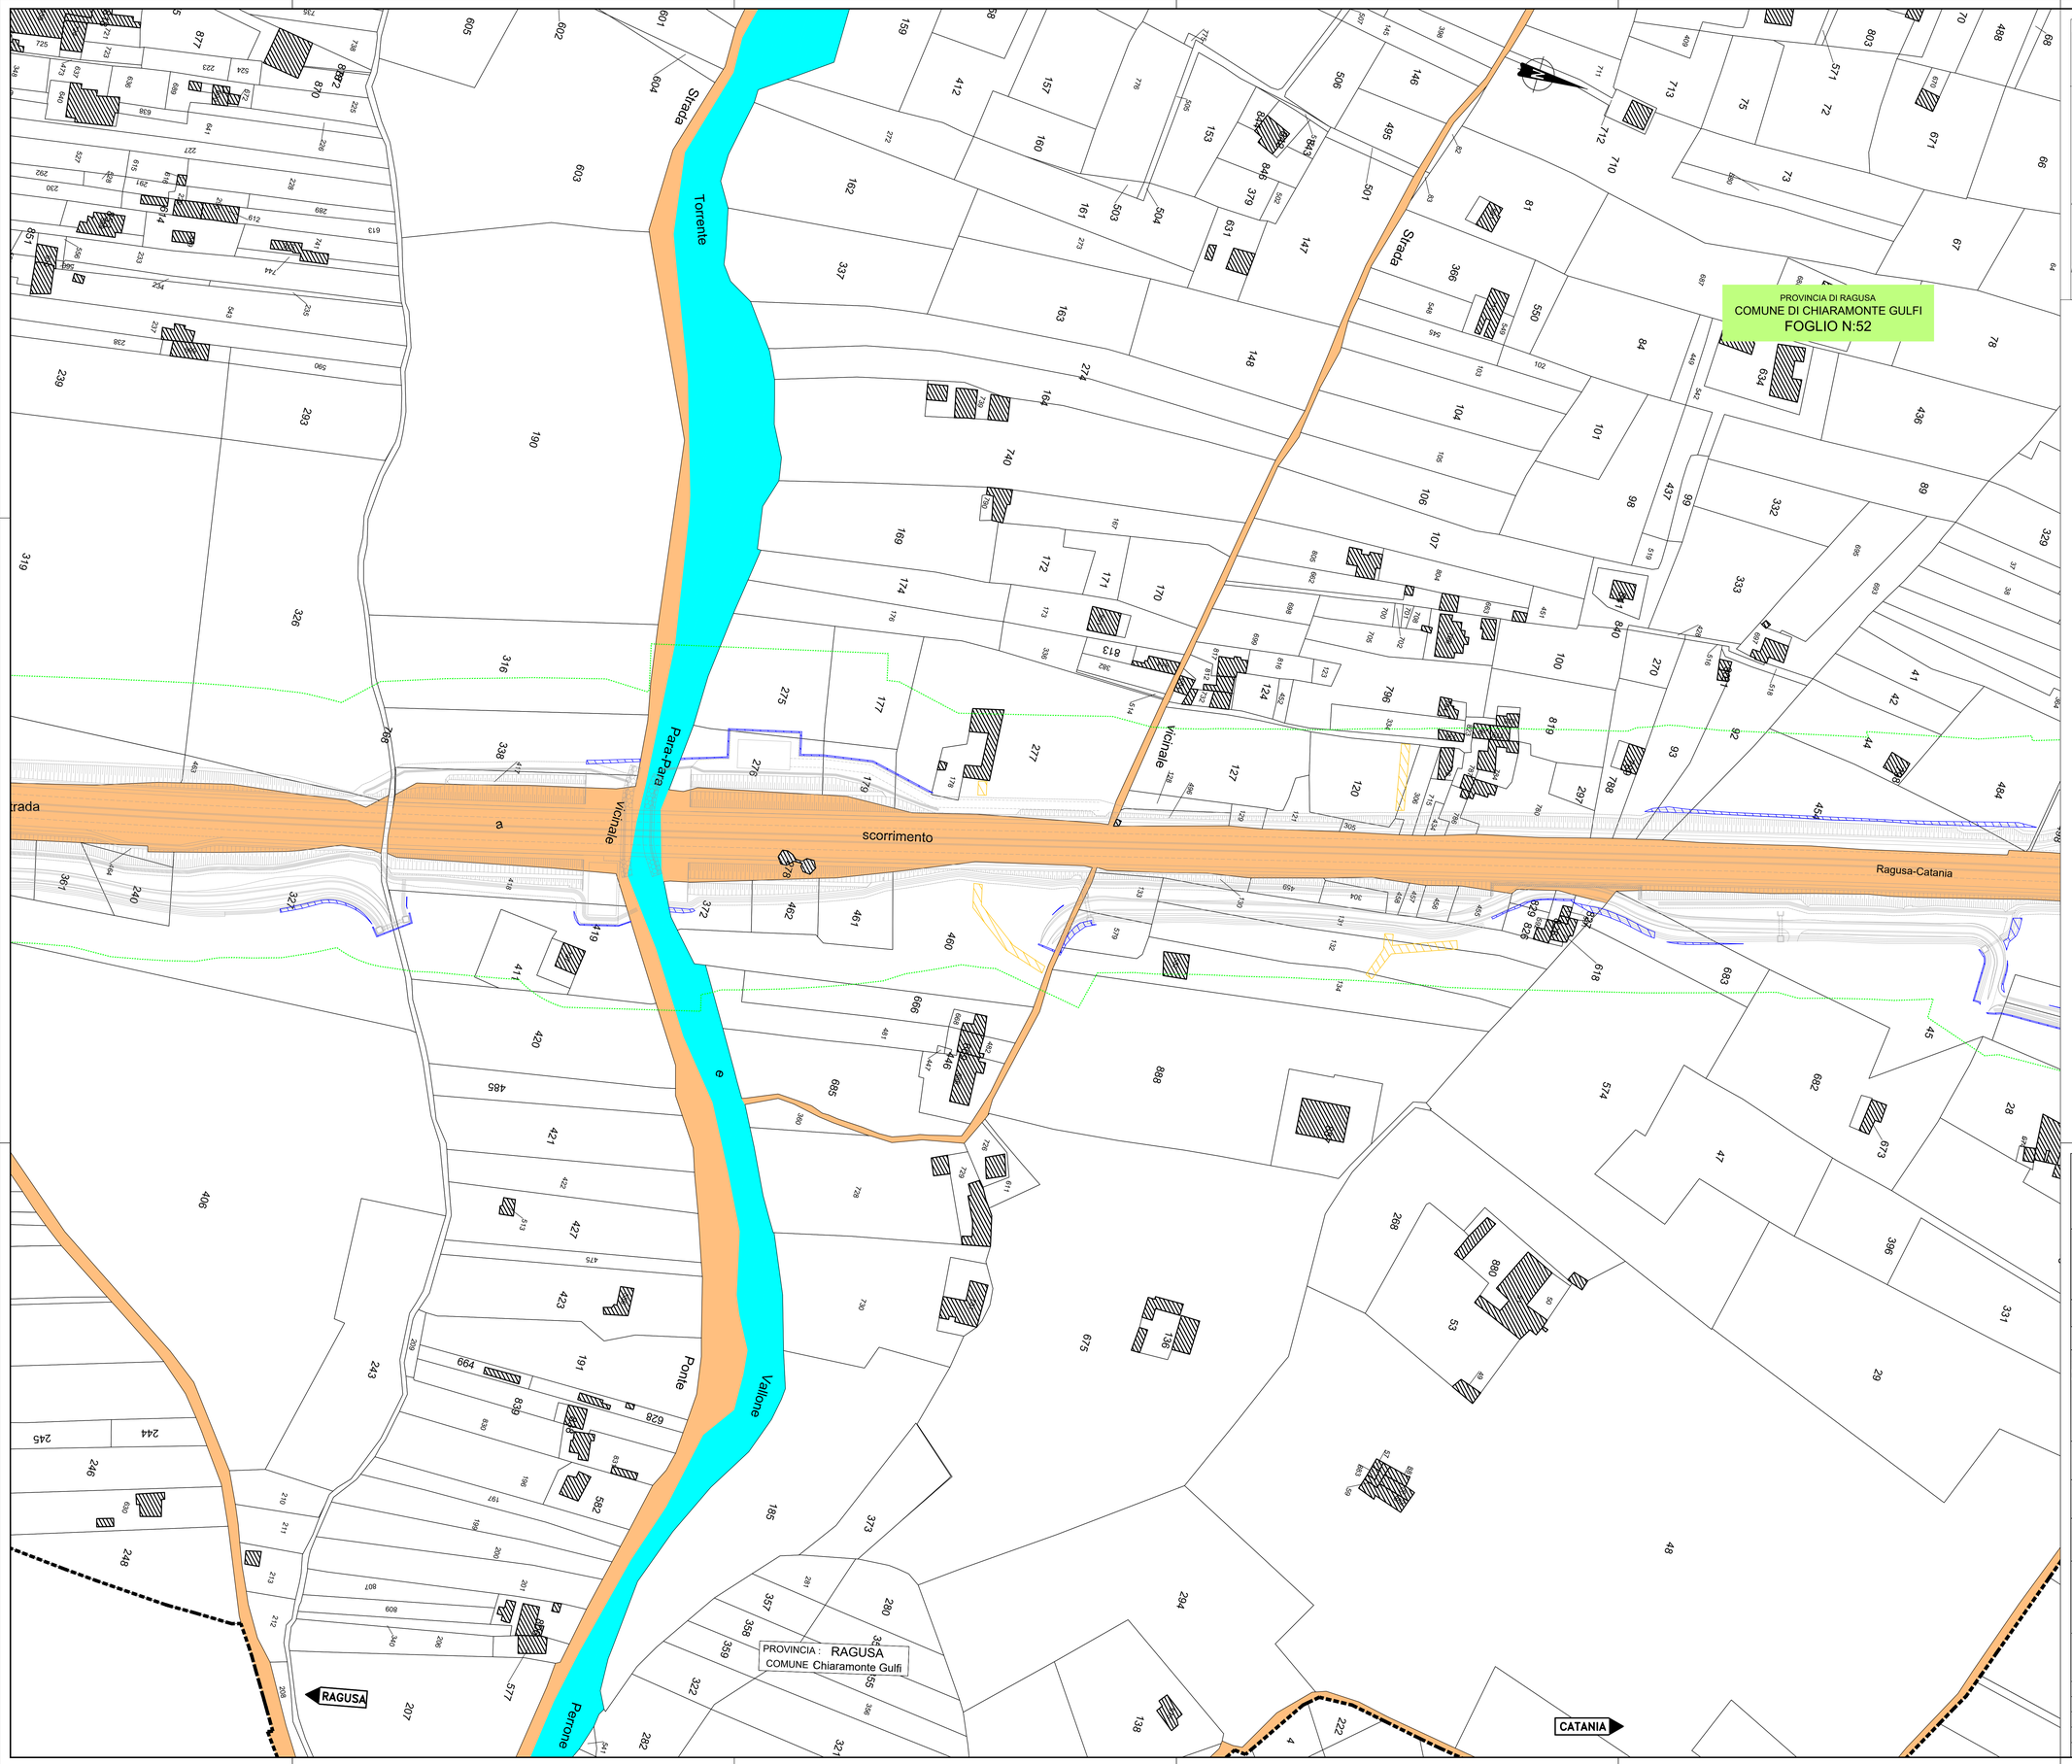

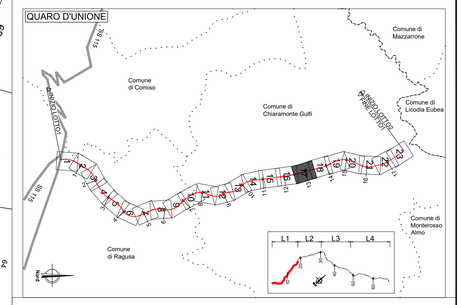

LEGENDA		
GR	RETINO SIMBOLO	DESCRIZIONE
ESPROPRIO		AREE DA ESPROPRIARE
		AREE DA ASSERVIRE/CONVENZIONARE
		LINEA FASCIA DI RISPETTO PE
CATASTO		ACQUE
		STRADE
		FABBRICATO
		PARTICELLA
		CONFINI COMUNALI
		CONFINE FOGLIO CATASTALE
		PROGETTO STRADALE

anas
GRUPPO FS ITALIANE

Direzione Progettazione e Realizzazione Lavori

ITINERARIO RAGUSA-CATANIA

Collegamento viario compreso tra lo Svincolo della S.S. 514 "di Chiaramonte" con la S.S. 115 e lo Svincolo della S.S. 194 "Ragusana"

LOTTO 1 - Dallo svincolo n. 1 sulla S.S. 115 (compreso) allo svincolo n. 3 sulla S.P. 5 (escluso)

PROGETTO ESECUTIVO

COD. PA890

PROGETTAZIONE: ATI SINTAGMA - GP INGEGNERIA - COOPROGETTI -GDG - ICARIA - OMNISERVICE

PROGETTISTA RESPONSABILE DELL'INTEGRAZIONE DELLE PRESTAZIONI SPECIALISTICHE:
Dott. Ing. Nando Granieri
Ordine degli Ingegneri della Prov. di Perugia n° A351

ORDINE DELLA PROVINCIA DI PERUGIA
Dott. Ing. Nando Granieri
SETTORE INGEGNERIA CIVILE
SETTORE INDUSTRIALE
SETTORE DELL'INFORMAZIONE
Iscritto all'albo n° A351
DOTTORE INGEGNERE
NANDO GRANIERI
SETTORE CIVILE E AMBIENTALE
SETTORE INDUSTRIALE
SETTORE DELL'INFORMAZIONE

IL GEOLOGO:
Dott. Geol. Marco Leonardi
Ordine dei Geologi della Regione Lazio n° 1541

IL COORDINATORE PER LA SICUREZZA IN FASE DI PROGETTAZIONE:
Dott. Ing. Ambrogio Signorelli
Ordine degli Ingegneri della Provincia di Roma n° A35111

VISTO IL RESPONSABILE DEL PROCEDIMENTO
Dott. Ing. Luigi Mupo

IL GRUPPO DI PROGETTAZIONE:

MANDATARIA: Sintagma

Dott. Ing.	N.Granieri	Dott. Ing.	M.Abrami
Dott. Ing.	A.Bellucci	Dott. Ing.	M.Domenico
Dott. Ing.	V. Truffini	Dott. Ing.	M.Brugatti Botta
Dott. Arch.	A.Bracchini	Dott. Ing.	L.Gagliardini
Dott. Ing.	L.Nani	Dott. Geol.	G.Ceraulgini

MANDANTI: GP INGEGNERIA

Dott. Ing.	G.Guiducci	Dott. Ing.	G.Lodovici
Dott. Ing.	A.Signorelli	Dott. Arch.	G.Guastella
Dott. Ing.	A.Pasquali	Dott. Ing.	G.Cosentino
Dott. Ing.	A.Bass	Dott. Ing.	G.Panetta

COOPROGETTI

Dott. Arch.	E.A.E.Crimi	Dott. Ing.	L.Ragnacci
Dott. Ing.	M.Parrilli	Dott. Arch.	A.Strati
Dott. Arch.	P.Chinelli	Archeol.	M.G.Liseno
Dott. Ing.	D.Fabi		
Dott. Ing.	S.Carlaccini	Dott. Ing.	F.Aiwe
Dott. Ing.	G.Cocco	Dott. Ing.	A.Salvemini
Dott. Ing.	C.Consorti		

GEOTECHNICAL DESIGN GROUP

ICARIA società di ingegneria

Dott. Ing.	V.Rotisciani	Dott. Ing.	G.Verrei Supplizi
Dott. Ing.	G.Pulli	Dott. Ing.	V.Piunno
Dott. Ing.	F.Macchioni	Geom.	C.Sugarioni

OMNISERVICE ENGINEERING

Dott. Ing. P.Agnello

IL RESPONSABILE DI PROGETTO:

ESPROPRI

Piano particellare di esproprio delle sole nuove e maggiori aree - Tav. 17/23

CODICE PROGETTO (PROGETTO / LIV. PROG. / N. PROG.)	NOME FILE	REVISIONE	SCALA:
LO408Z E 2101	CODICE ELAB. T01ES00ESPPC40	A	1:1.000

REV.	DESCRIZIONE	DATA	REDATTO	VERIFICATO	APPROVATO
D					
C					
B					
A	EMISSIONE	Giugno 2021	F. Gattuso	A. Signorelli	N. Granieri