


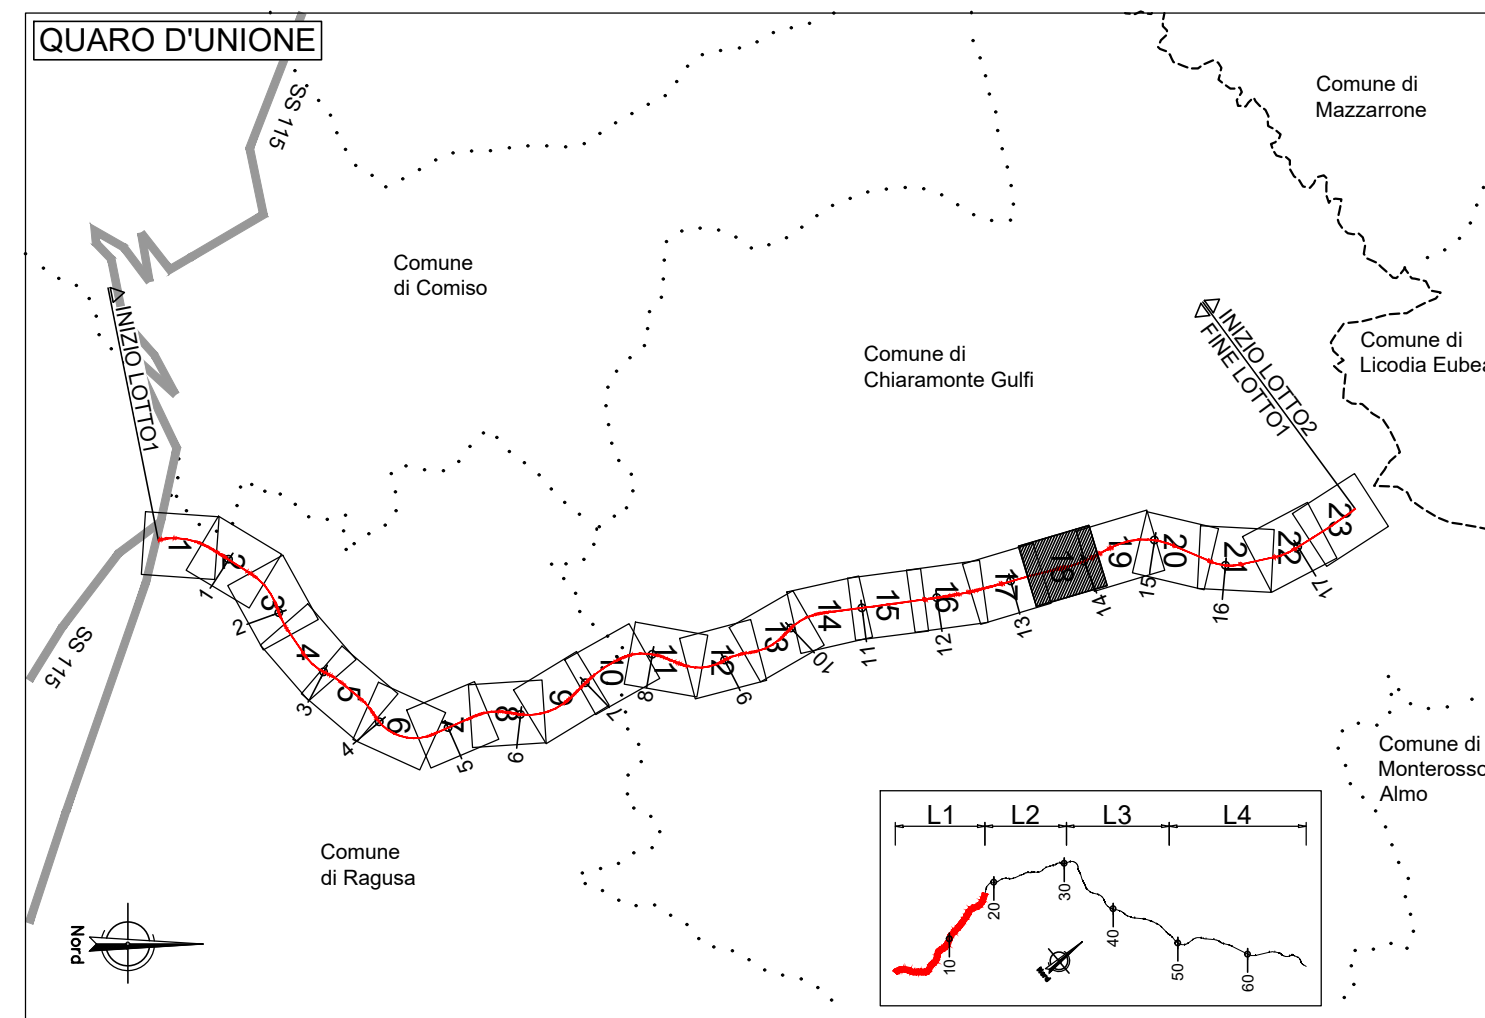

LEGENDA	
GR	DESCRIZIONE
ESP	AREE DA ESPROPRIARE
CON	AREE DA ASSERVIRE/CONVENZIONARE
---	LINEA FASCIA DI RISPETTO PE
---	ACQUE
---	STRADE
---	FABBRICATO
---	PARTICELLA
---	CONFINI COMUNALI
---	CONFINI FOGLIO CATASTALE
---	PROGETTO STRADALE



Direzione Progettazione e Realizzazione Lavori

ITINERARIO RAGUSA-CATANIA
Collegamento viario compreso tra lo Svincolo della S.S. 514 "di Chiaramonte" con la S.S. 115 e lo Svincolo della S.S. 194 "Ragusana"
LOTTO 1 - Dallo svincolo n. 1 sulla S.S. 115 (compreso) allo svincolo n. 3 sulla S.P. 5 (escluso)

PROGETTO ESECUTIVO COD: PA890


PROGETTISTA RESPONSABILE DELL'INTEGRAZIONE DELLE PRESTAZIONI SPECIALISTICHE:
Dott. Ing. Mario Leonardi
Ordine degli Ingegneri della Prov. di Perugia n° A351

IL GRUPPO DI PROGETTAZIONE:
MANDANTI:
Dott. Ing. G. Guarnieri
Dott. Ing. A. Signorini
Dott. Ing. M. Leonardi
Dott. Ing. L. Ragusani
Dott. Ing. M. G. Leonardi
Dott. Ing. P. Agnello
Dott. Ing. P. Agnello

IL GEOLOGO:
Dott. Geo. Mario Leonardi
Ordine dei Geologi della Regione Lazio n° 1541

IL COORDINATORE PER LA SICUREZZA IN FASE DI PROGETTAZIONE:
Dott. Ing. Ambrogio Signorini
Ordine degli Ingegneri della Provincia di Roma n° A35111

VISTO IL RESPONSABILE DEL PROCEDIMENTO
Dott. Ing. Luigi Mupo

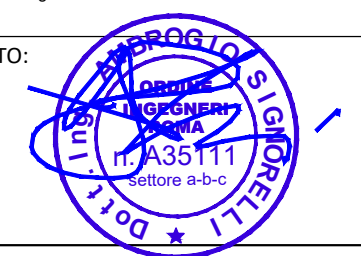

ESPROPRI
Piano particolare di esproprio delle sole nuove e maggiori aree - Tav. 18/23

CODICE PROGETTO	NUM. FILE	REVISIONE	SCALA:
LO408Z E 2101	707ES08SPPC41A	A	1:1.000
D			
C			
B			
A	EMISSIONE	Giugno 2021	F. Gelluso A. Signorini N. Grolleri
REV.	DESCRIZIONE	DATA	REDATTO VERIFICATO APPROVATO