
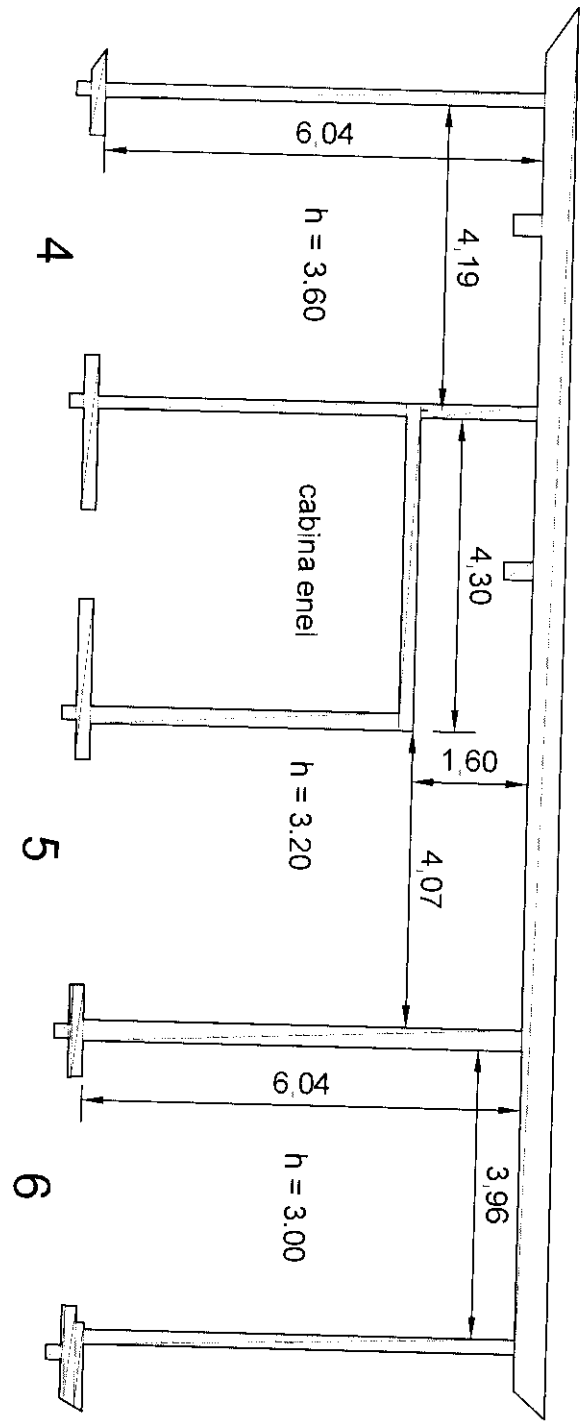


n° 1 locanti  
 Parte integrante e sostanziale  
 della determinazione dirigenziale  
 N. 939 del 09/07/2013

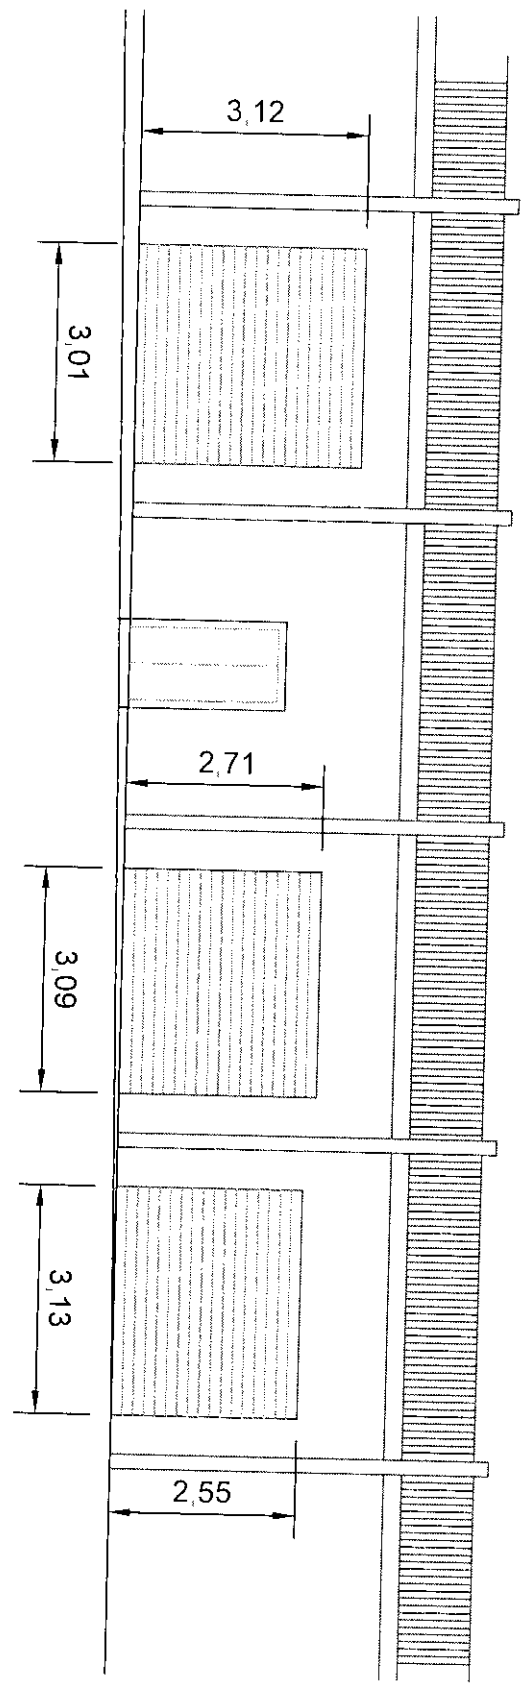

Via Teocrito - allegato 1