

COMUNE DI RAGUSA

UFFICIO TECNICO SETTORE V

PROGETTO: "LAVORI DI MANUTENZIONE EDIFICI SCOLASTICI COMUNALI"

ANNO 2013

IMPORTO COMPLESSIVO DEL PROGETTO EURO 195.000,00

I PROGETTISTI

(Geom. Giovanni Guardiano)



SCALA:

DATA:

TAVOLA

03

ELABORATO

Scuola 4 Novembre - Pianta Piano Rialzato

COMUNE DI RAGUSA
SETTORE V


Progetto esecutivo validato ai sensi e
per gli effetti dell'art.55 D.P.R. 207/2010,
e approvato ai sensi dell'art.95 del D.Leg.vo
163/06 come recepiti con L.R. 12/2011 e D.P.R.S
n° 13/2012 per l'importo di Euro 195.000,00

Ragusa
19 DIC. 2013
IL RESPONSABILE DEL PROCEDIMENTO
(Geom. Giovanni Guardiano)



19 DIC. 2013
Il Verificatore
ing. Beniamino Calabrò

SCUOLA ELEMENTARE IV NOVEMBRE

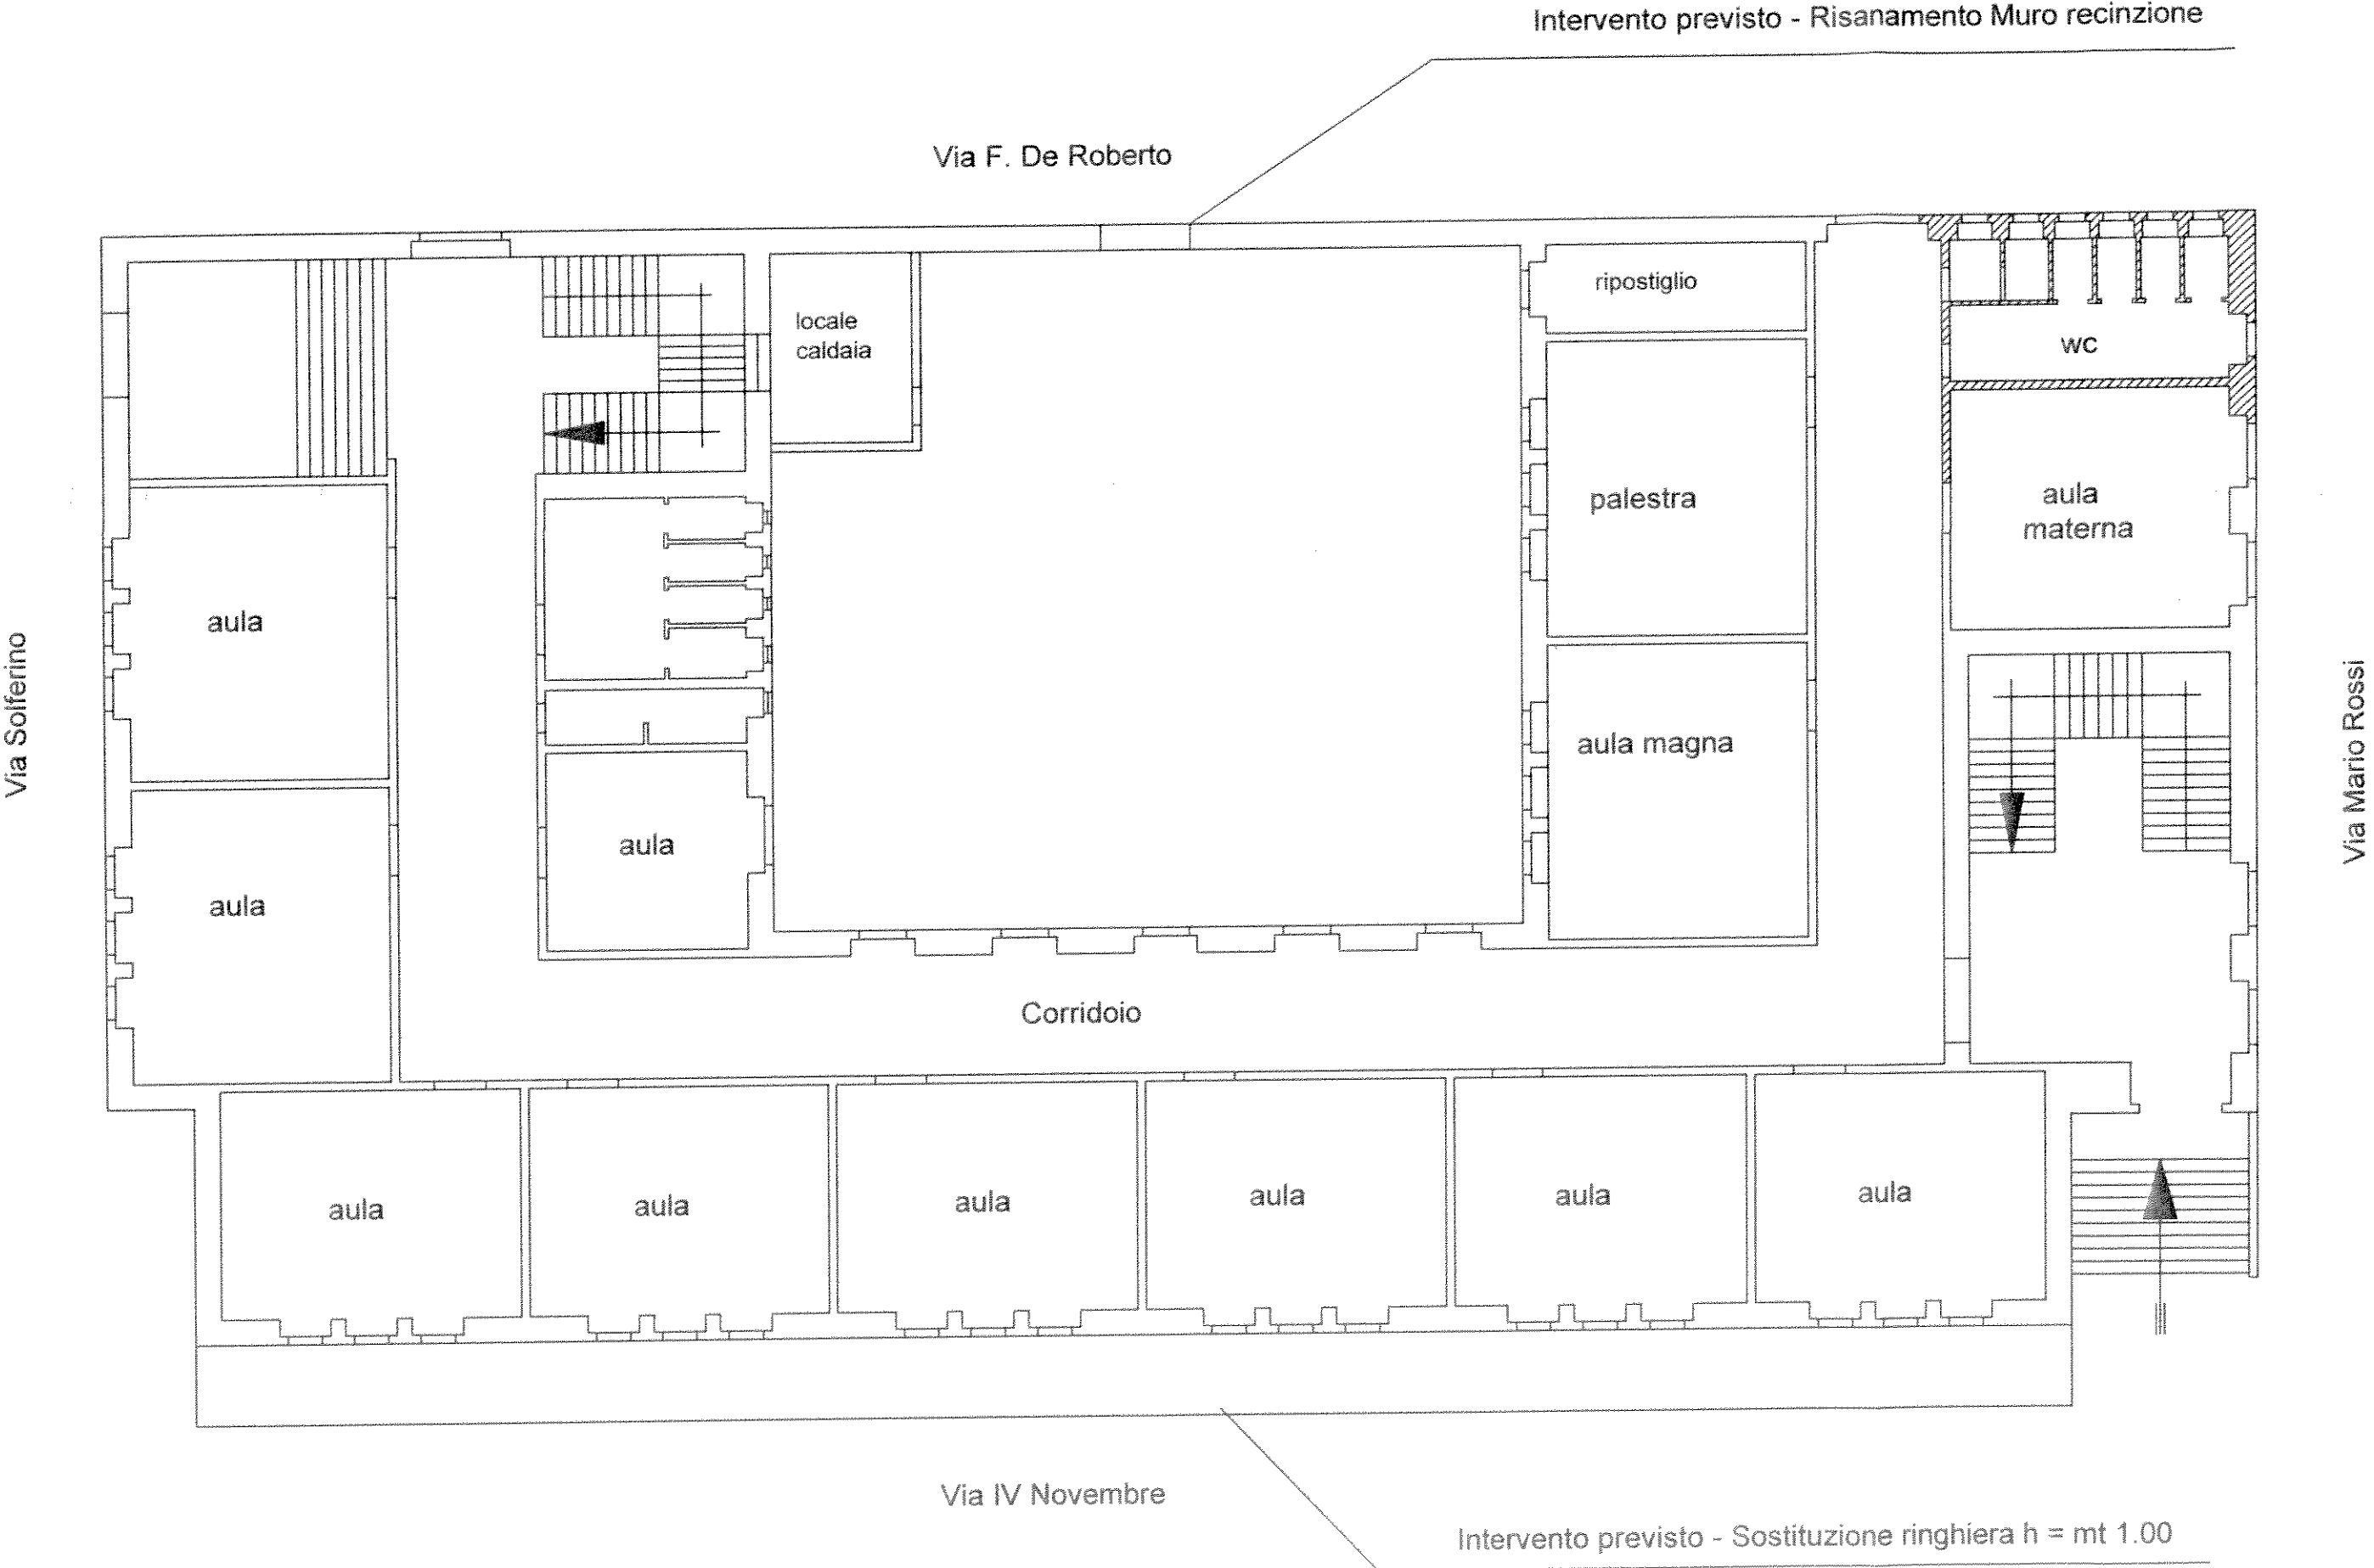

Pianta Piano Rialzato