

COMUNE DI RAGUSA

UFFICIO TECNICO SETTORE V

PROGETTO: "LAVORI DI MANUTENZIONE EDIFICI SCOLASTICI COMUNALI"

ANNO 2013

IMPORTO COMPLESSIVO DEL PROGETTO EURO 195.000,00

I PROGETTISTI


(Geom. Giovanni Guardiano)



SCALA:

DATA:

TAVOLA

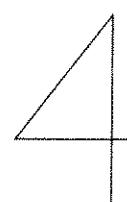

ELABORATO

Scuola Media Quasimodo

Auditorium - Pianta Stato di fatto e Stato Progetto

COMUNE DI RAGUSA

SETTORE V

Progetto esecutivo validato ai sensi e
per gli effetti dell'art.55 D.P.R. 207/2010,
e approvato ai sensi dell'art.95 del D.Legvo
163/06 come recepiti con L.R. 12/2011 e D.P.R.S
n° 13/2012 per l'importo di Euro 195.000,00


Ragusa 19 DIC. 2013
IL RESPONSABILE DEL PROCEDIMENTO
(Geom. Giovanni Guardiano)




19 DIC. 2013

Il Verificatore
ing. Beniamino Calabro



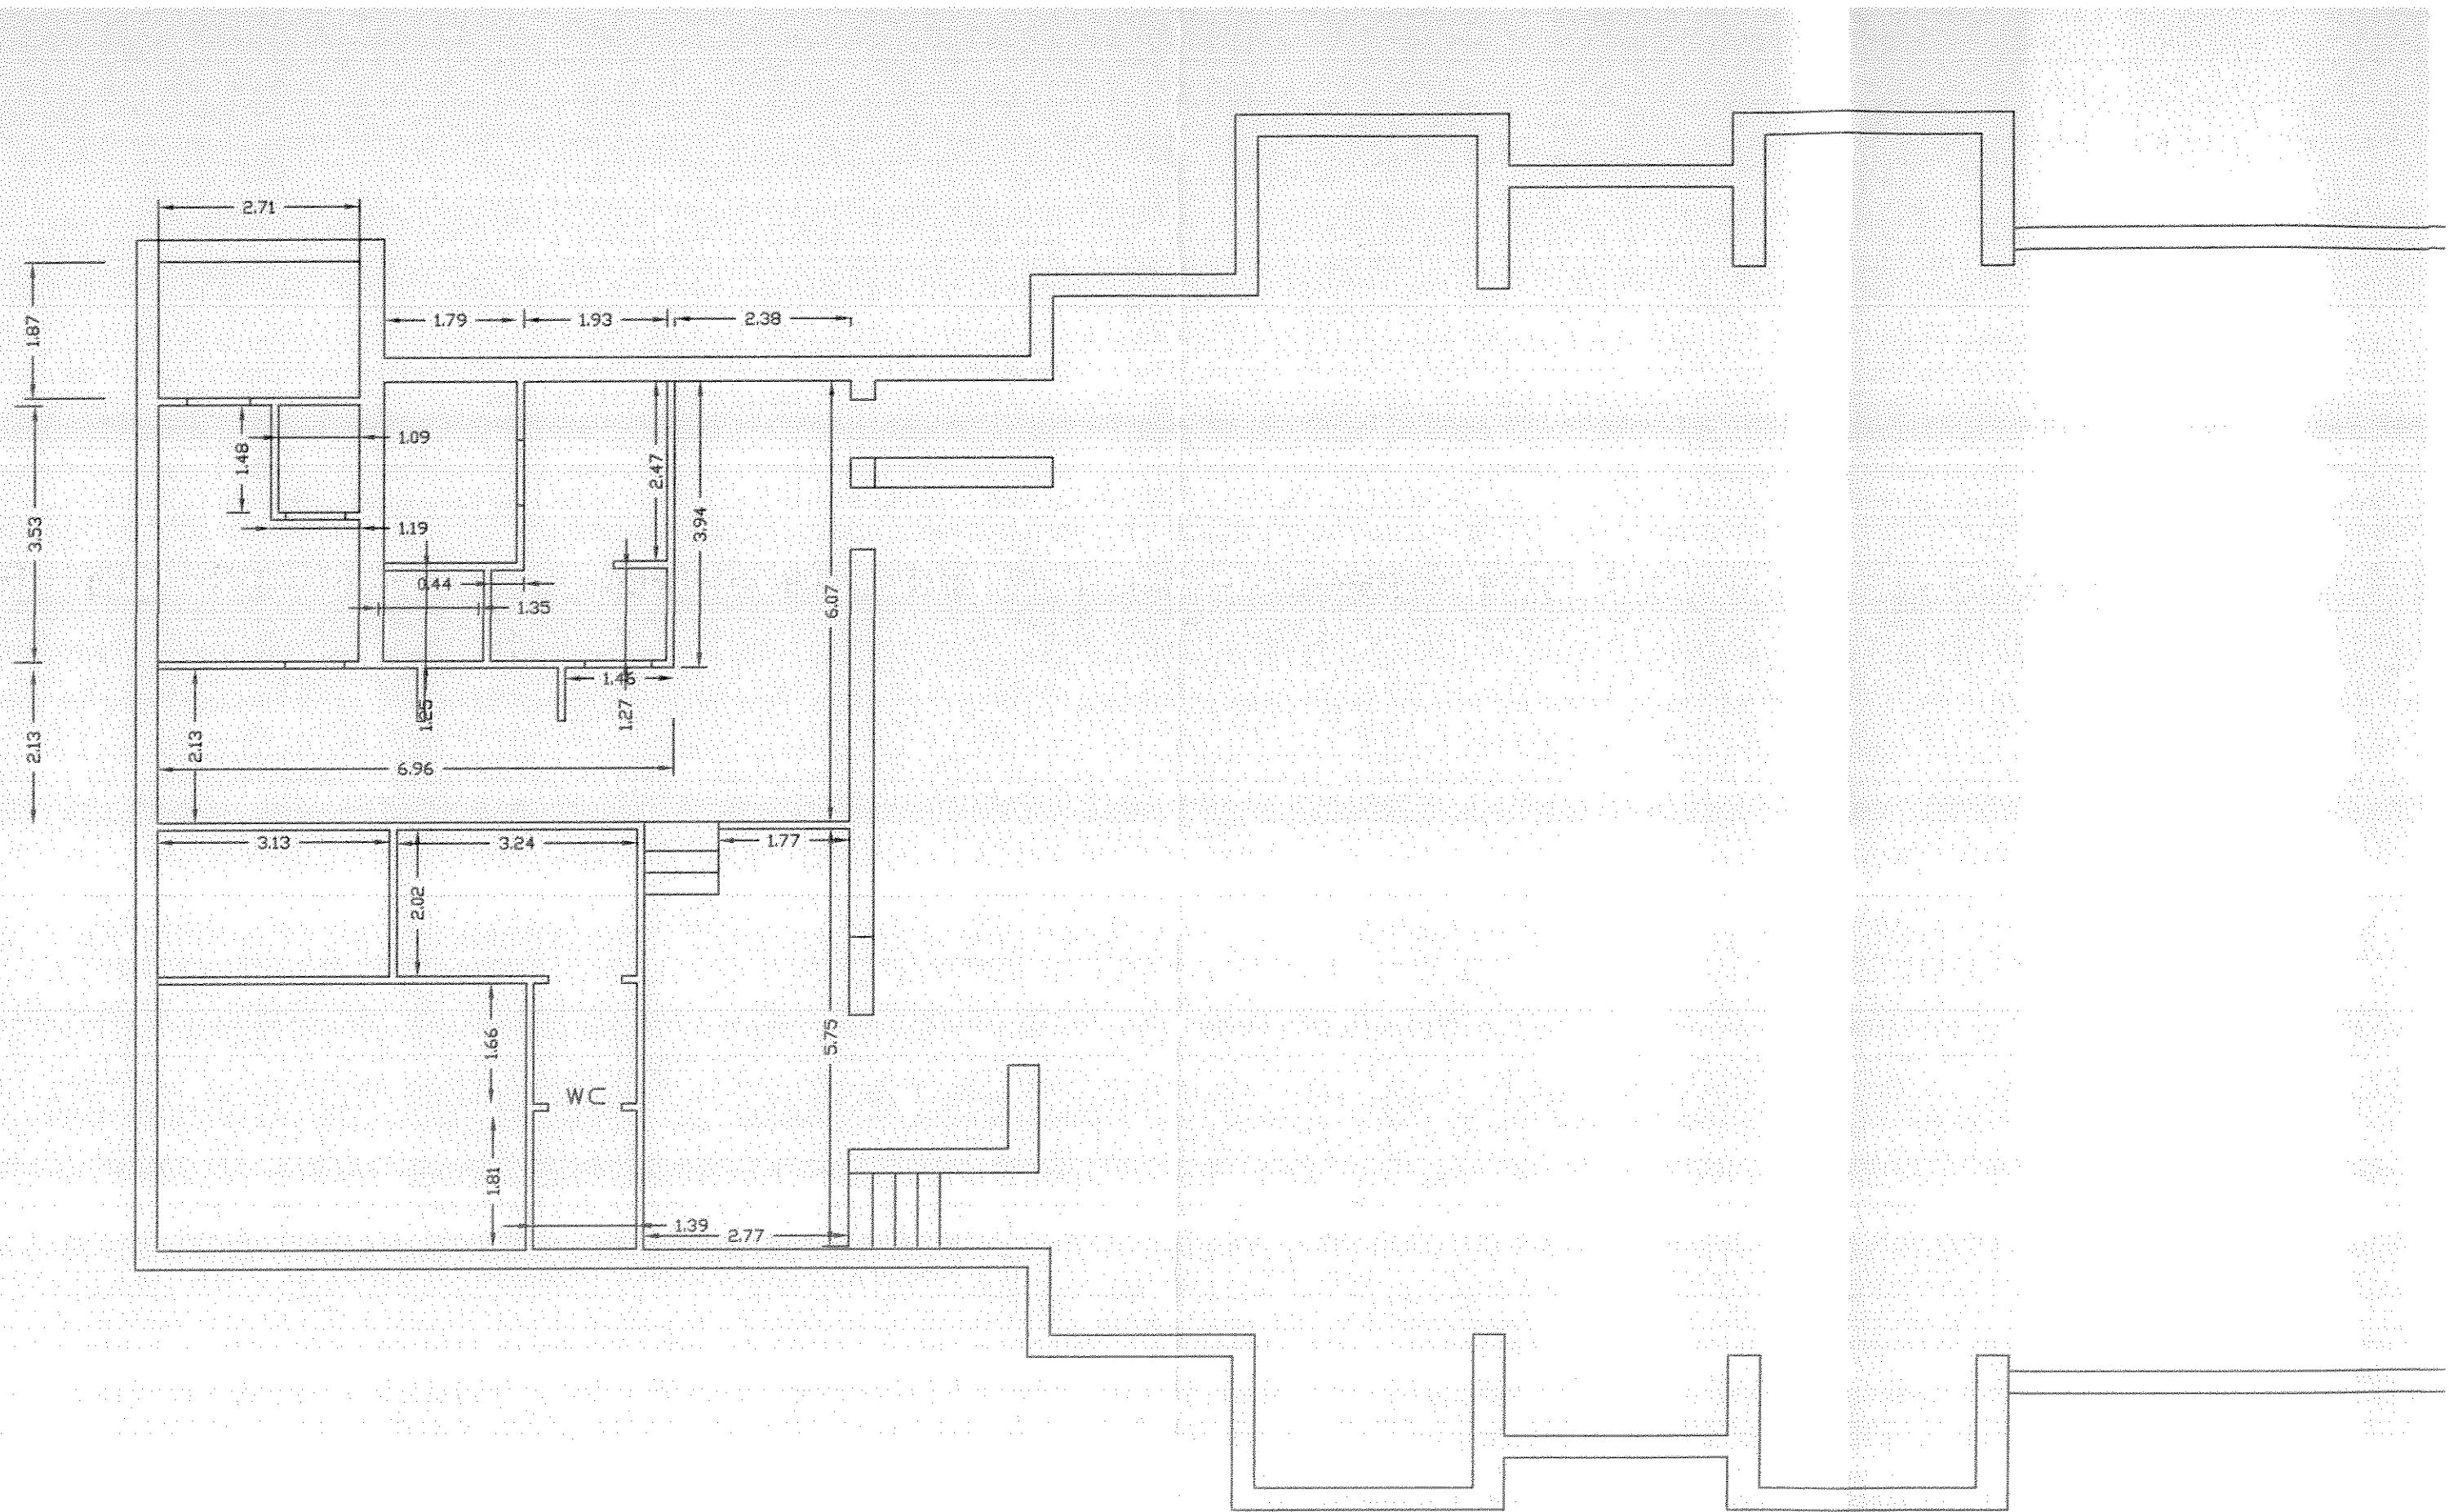

Auditorium Quasimodo - Pianta Stato di Fatto

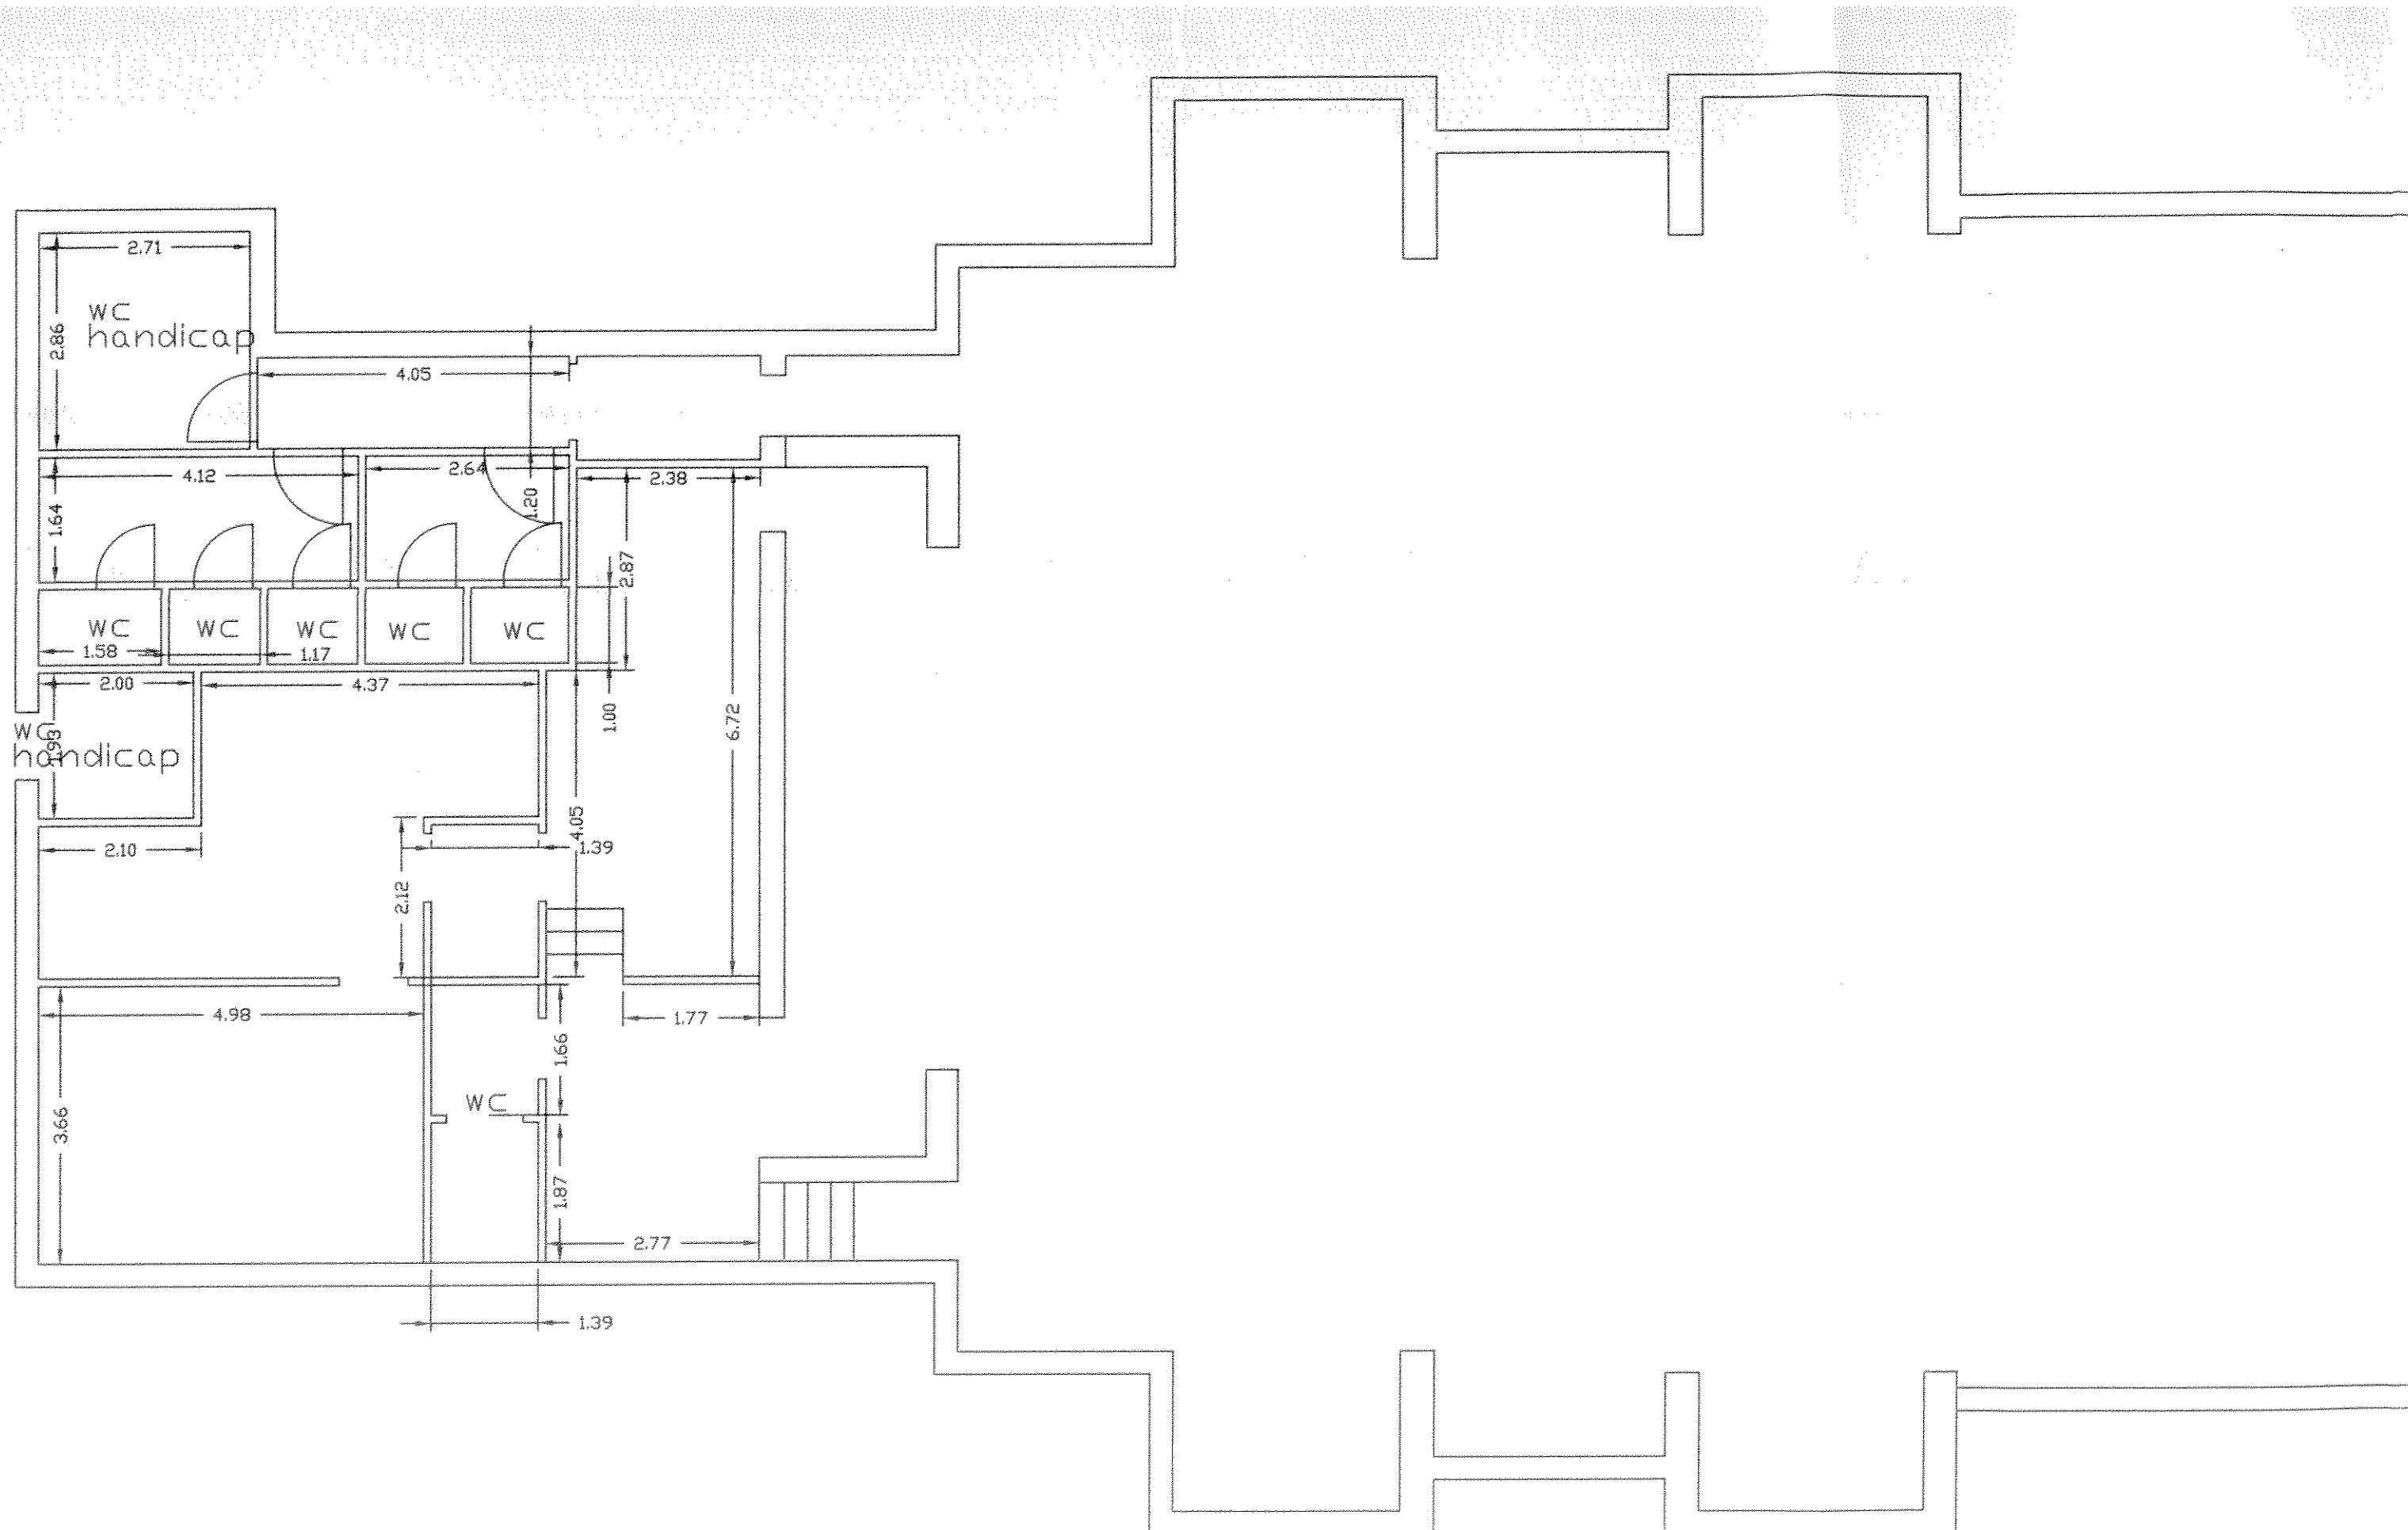

Auditorium Quasimodo - Pianta Stato di Progetto