
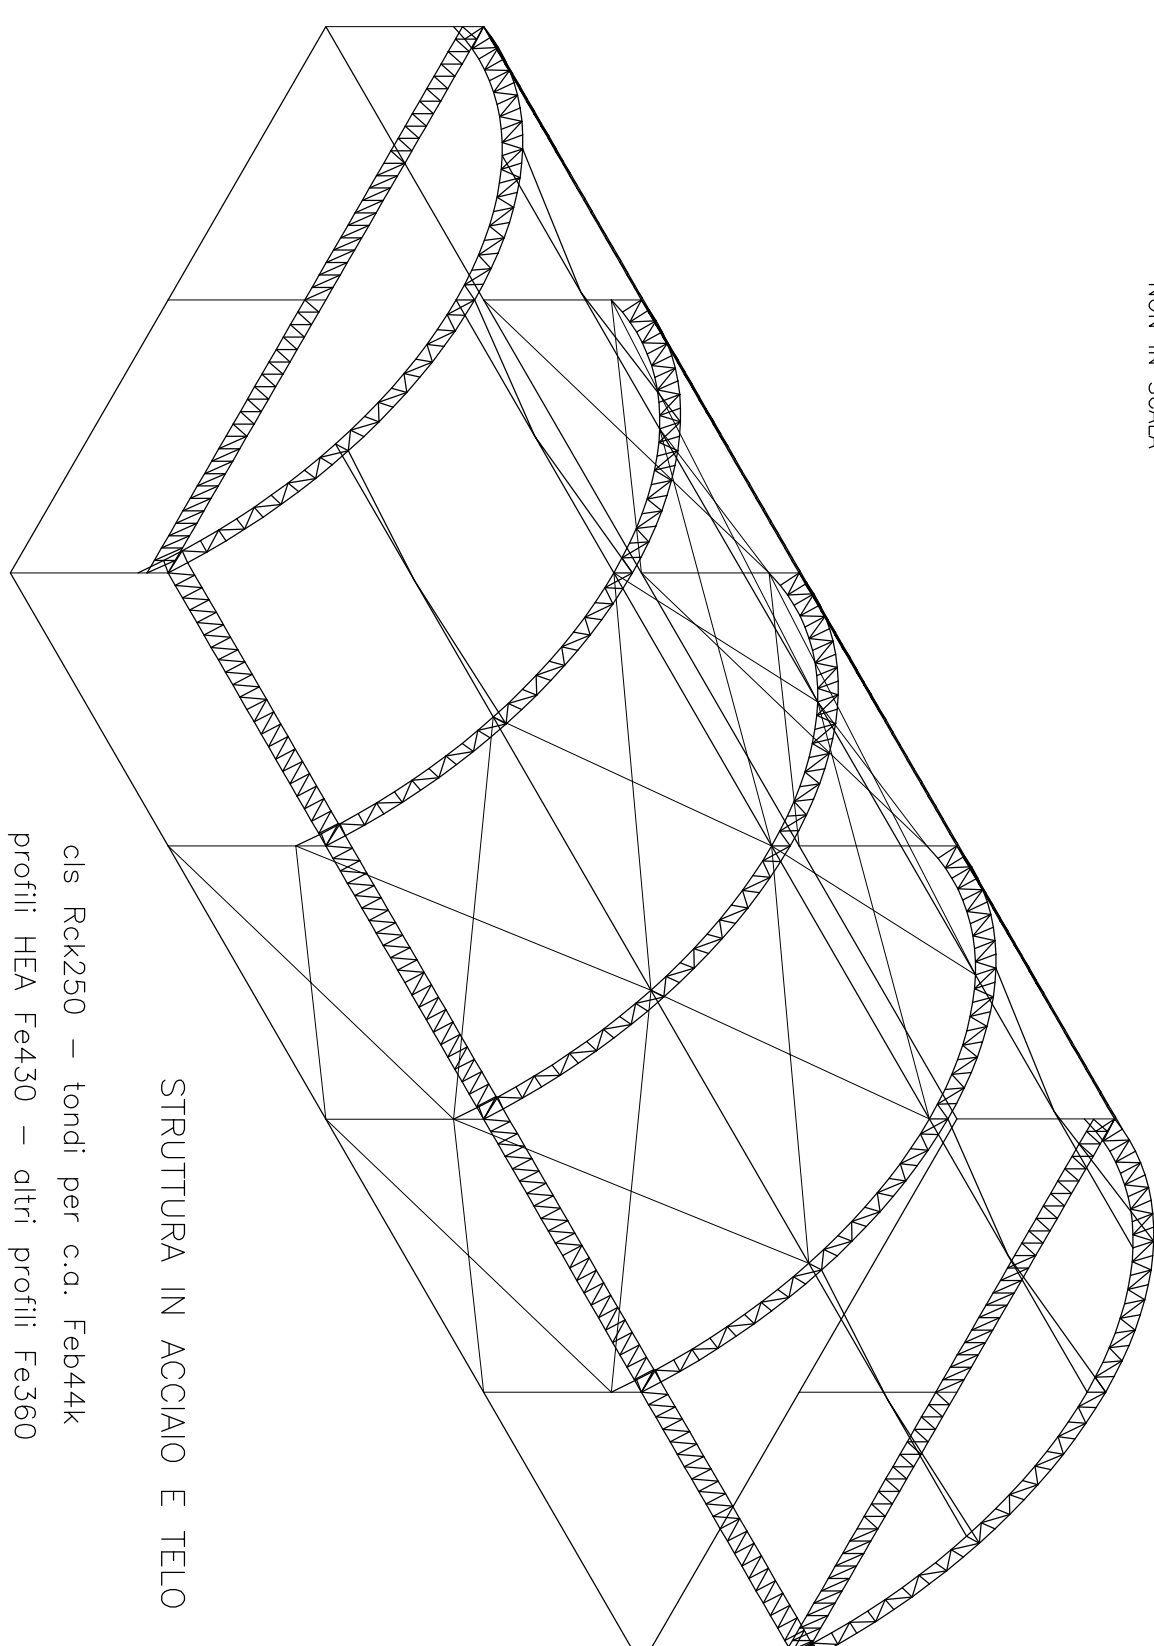
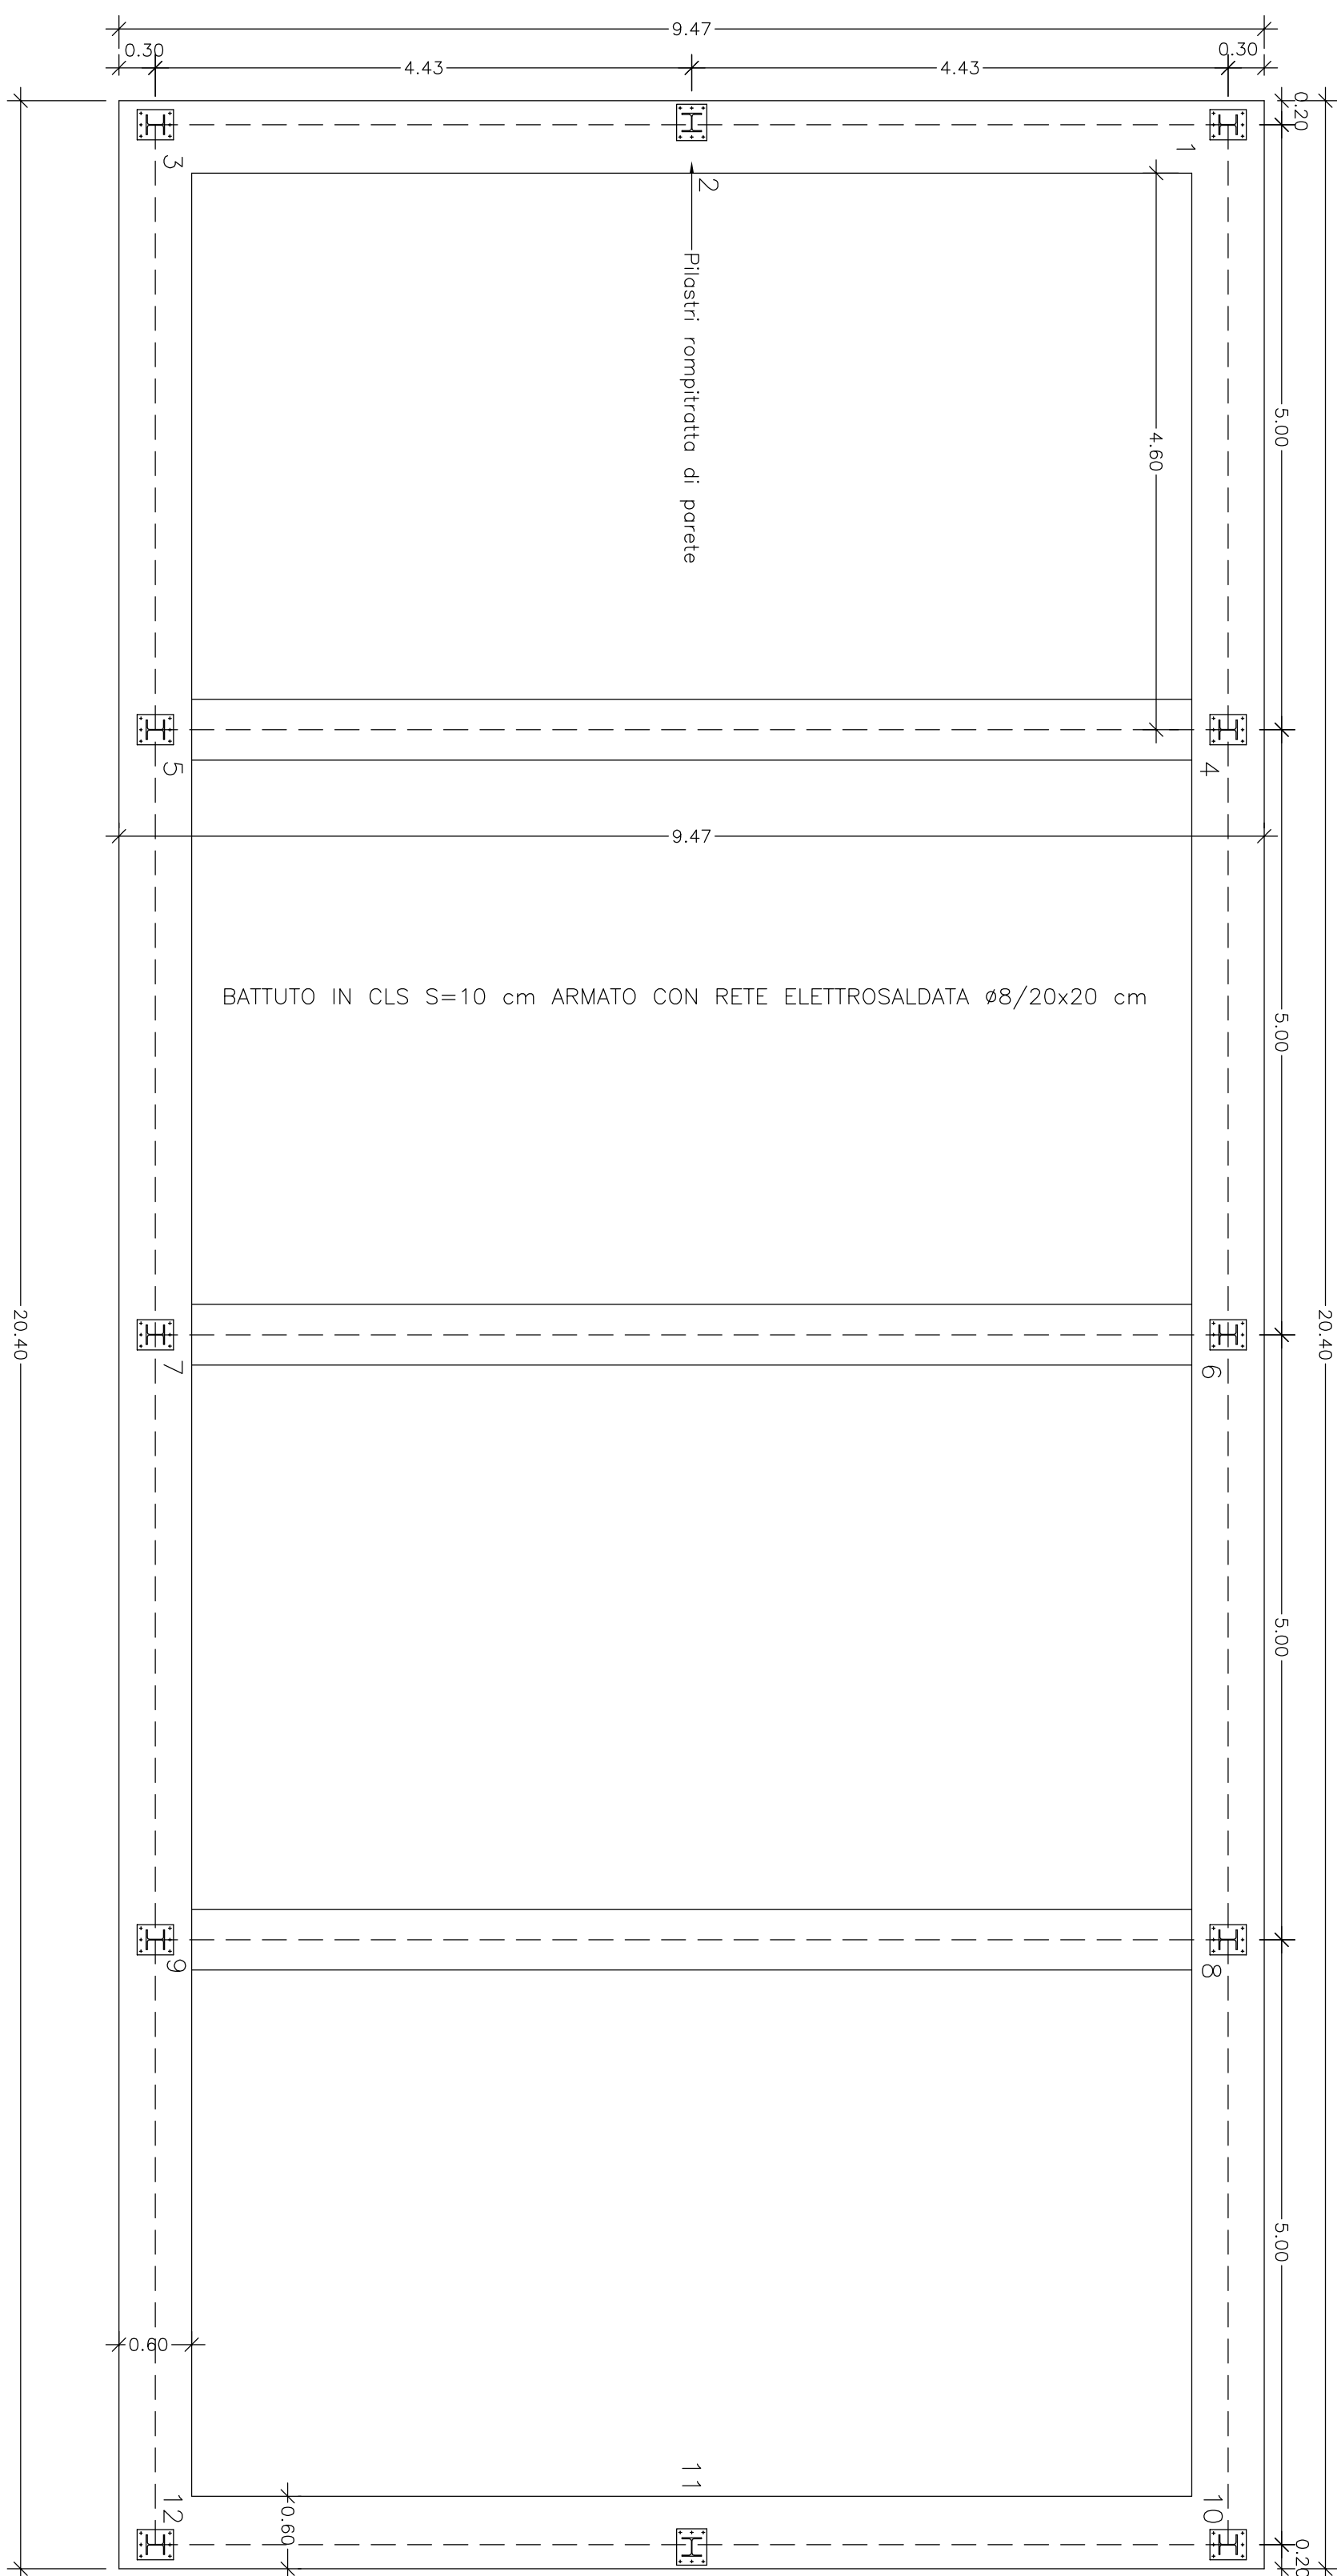
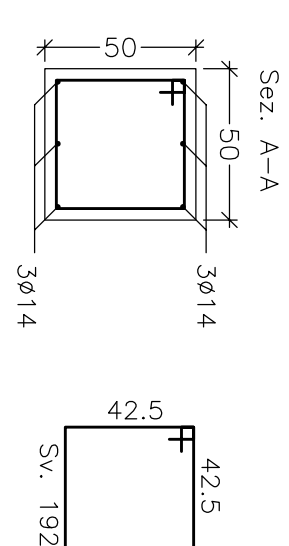
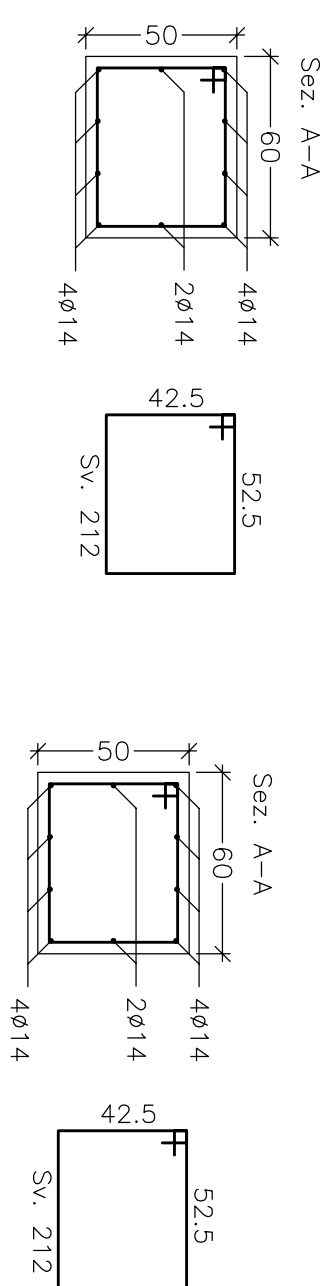
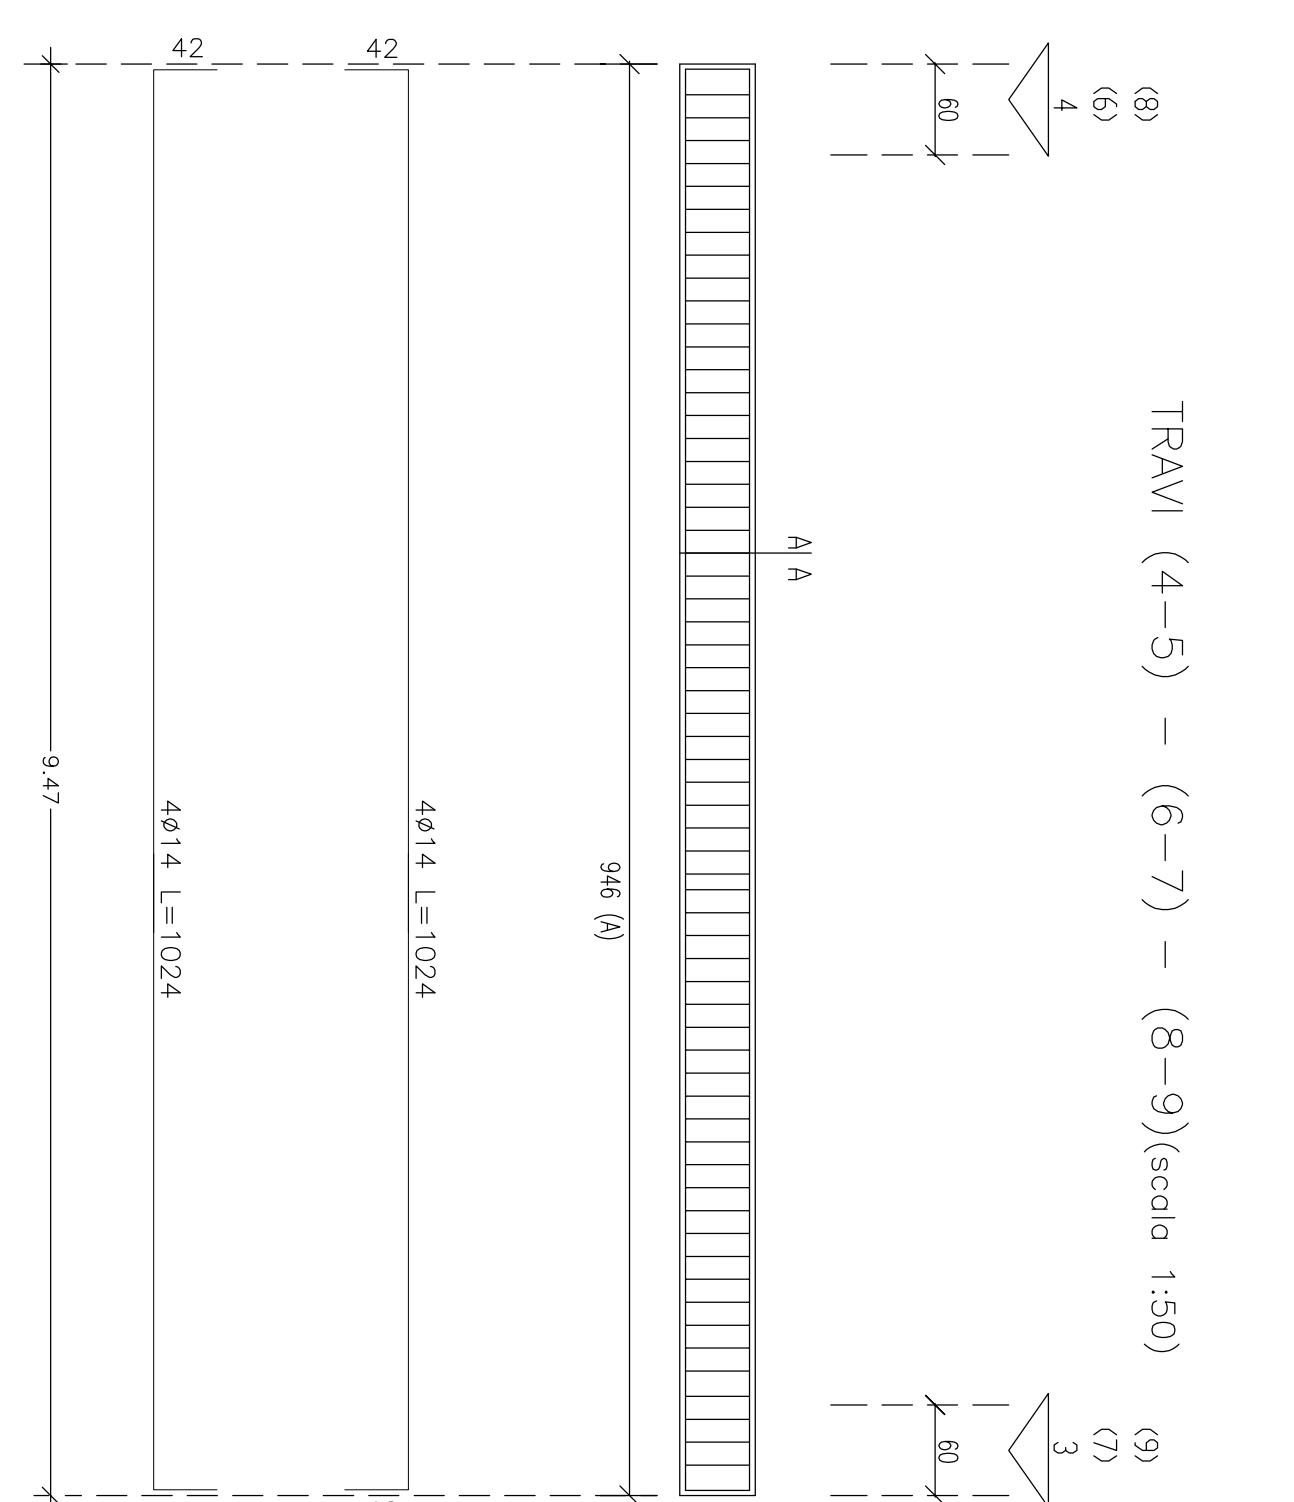
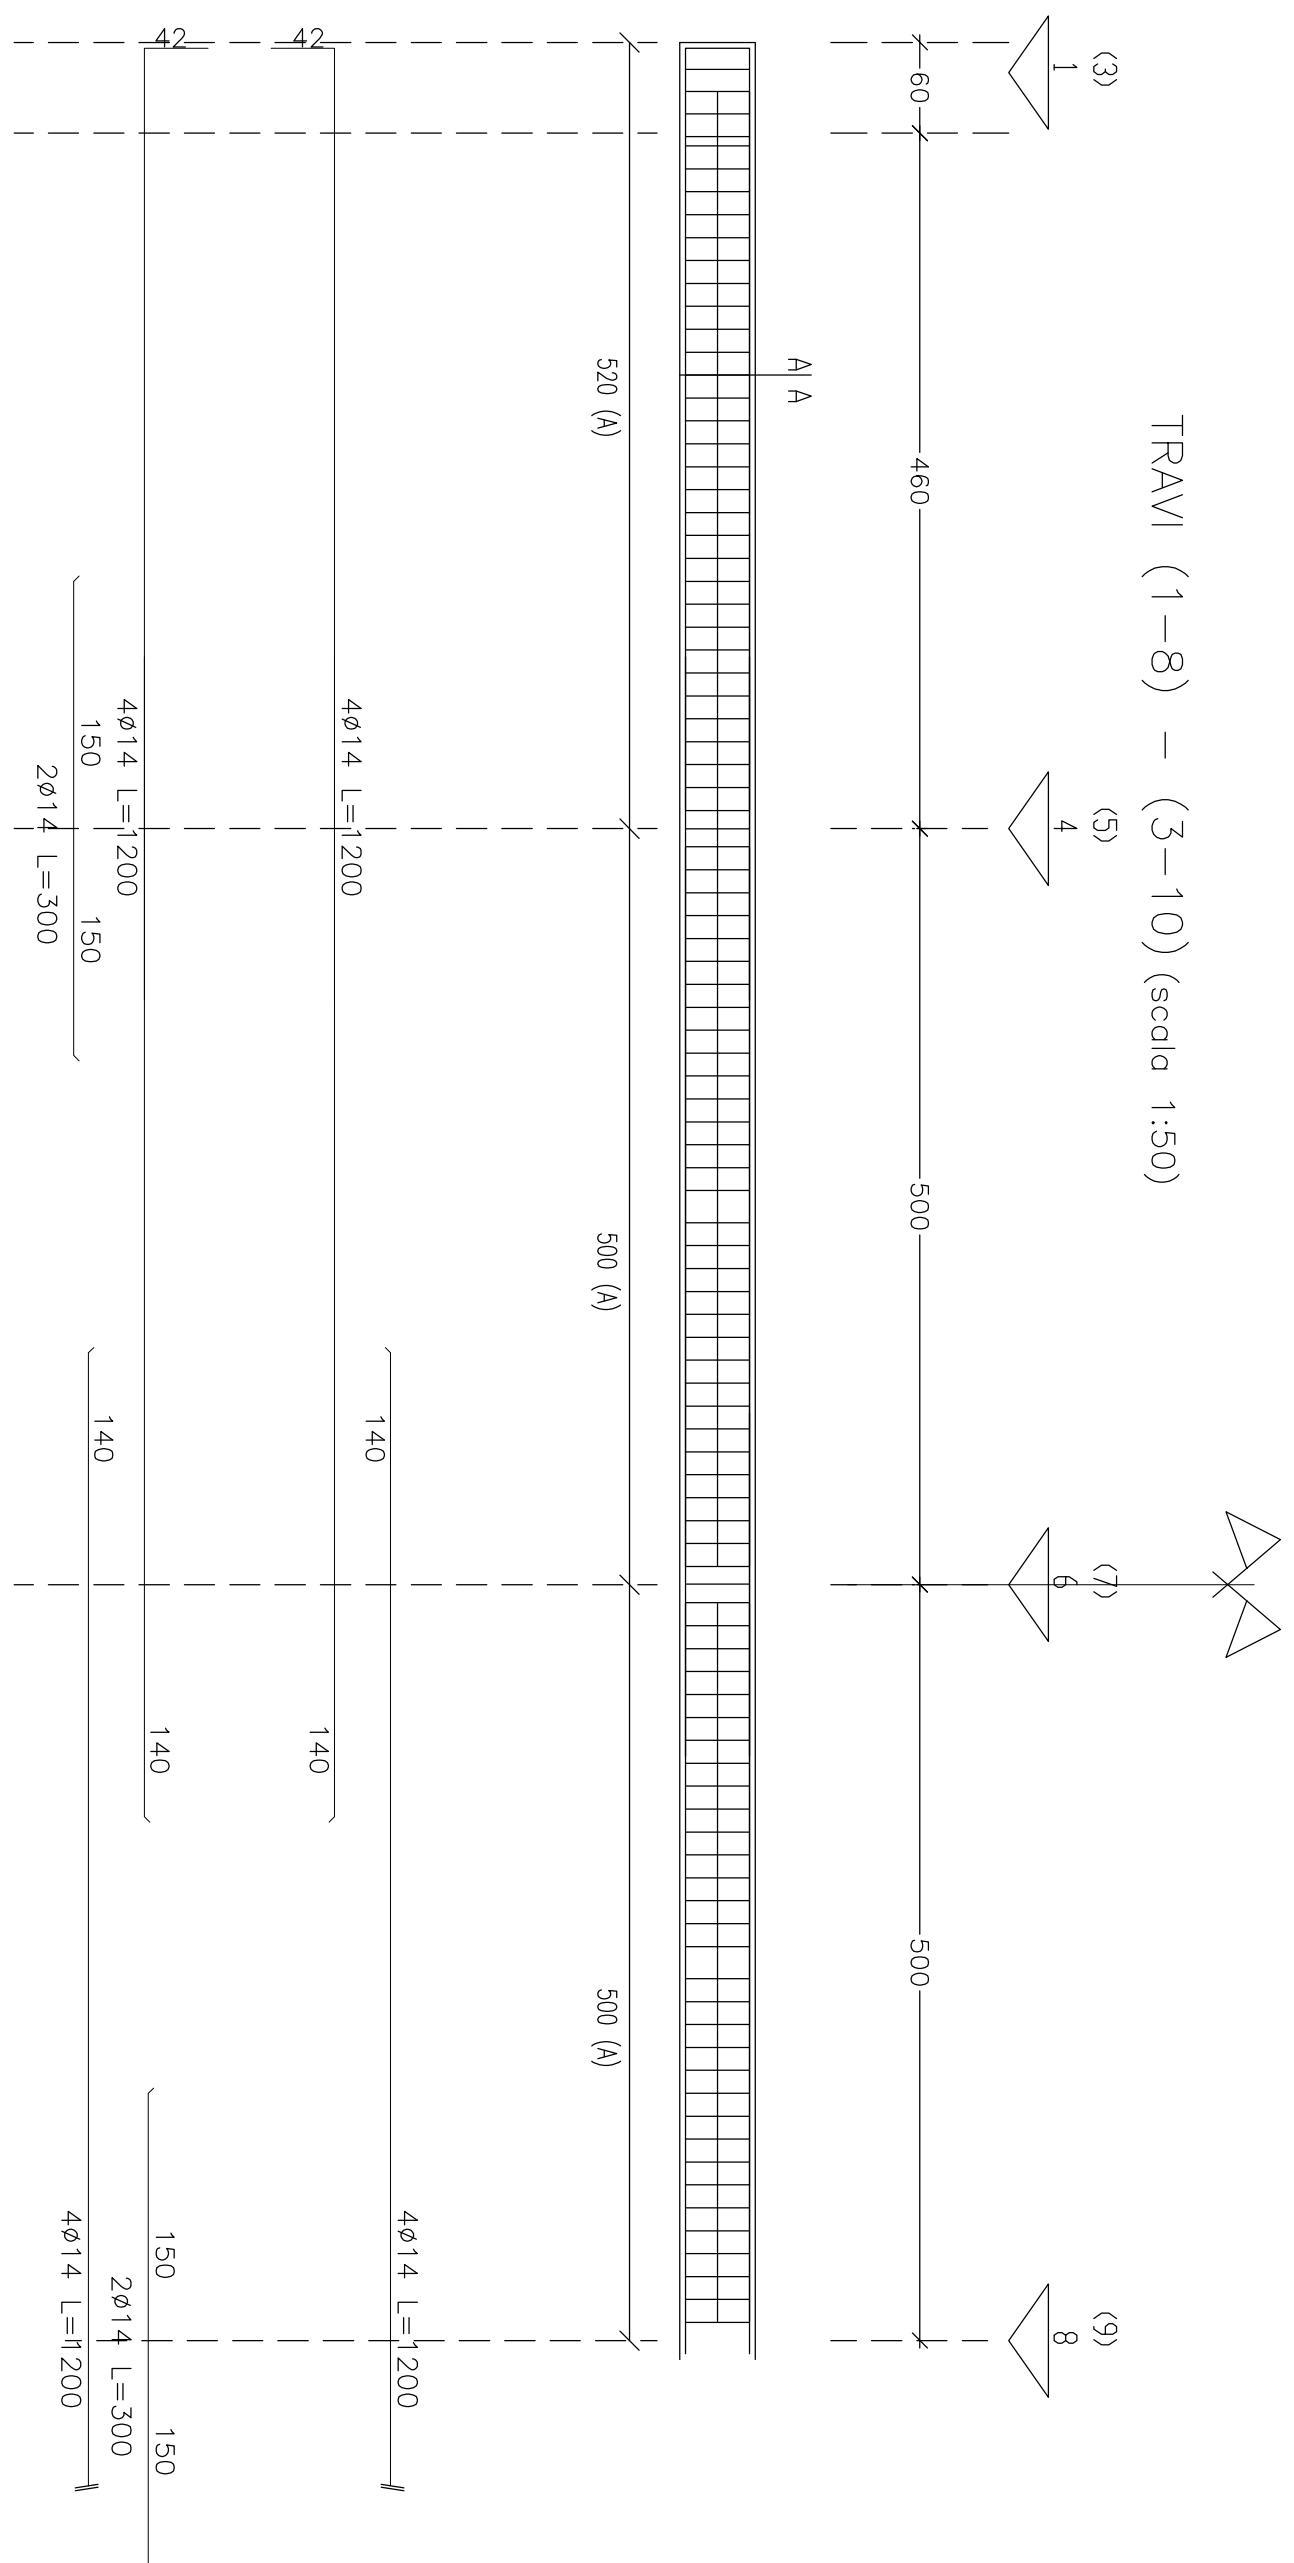


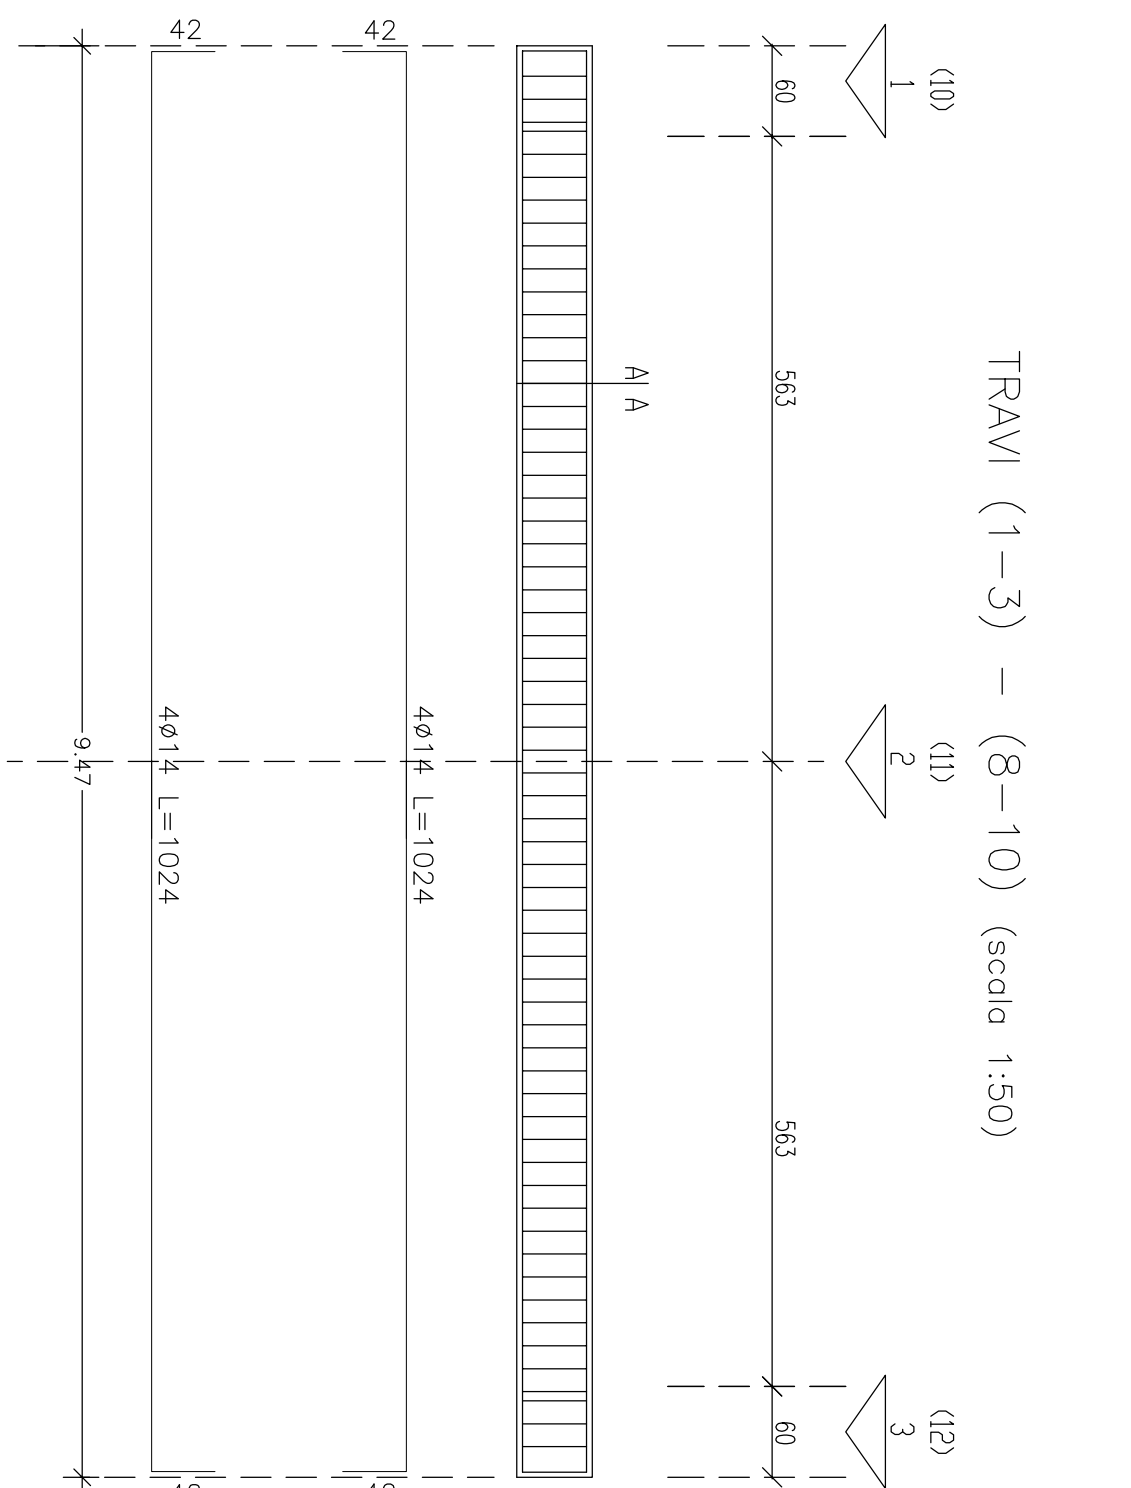

COMUNE DI RAGUSA
UFFICIO TECNICO - SETTORE V

PROGETTO: REALIZZAZIONE DI UNA TENSO-STRUTTURA PRESSO LA SCUOLA ELEMENTARE PAOLO VETRI[®] - IMPORTO € 110.000,00

PROGETTO ESECUTIVO

ELABORATO	
-DISEGNI STRUTTURALI	
SCALA: INDICATA	ELABORATO:
	3
PROGETTISTI:	
Ing. Giuseppe Corallo	
Geom. Giovanni Guardiano	
PROGETTISTA STRUTTURE	
Ing. Alberto IACONO	
CON LA COLLABORAZIONE:	
Ing. Giorgio Divita	
Arch. Gianfrabio Tomasi	

COMUNE DI RAGUSA
SETTORE V
Progetto esecutivo affidato ai sensi degli art. 55 del D.P.R. 2072/2010, e approvato ai sensi dell'art. 95 del D. Lgs. n° 163/2006, come recepiti con L.R. 12/2011 e D.P.R. n° 158/2012, per l'imposto complessivo di € 110.000,00.
Ragusa
Il R.U.P.
(geom. Giorgio Iacono)

COMUNE DI RAGUSA
SETTORE V
Progetto esecutivo affidato ai sensi degli art. 55 del D.P.R. 2072/2010, e approvato ai sensi dell'art. 95 del D. Lgs. n° 163/2006, come recepiti con L.R. 12/2011 e D.P.R. n° 158/2012, per l'imposto complessivo di € 110.000,00.
Ragusa
Il responsabile della verifica
(geom. Giorgio Iacono)