




PARTICOLARE n.2 (scala 1:5)

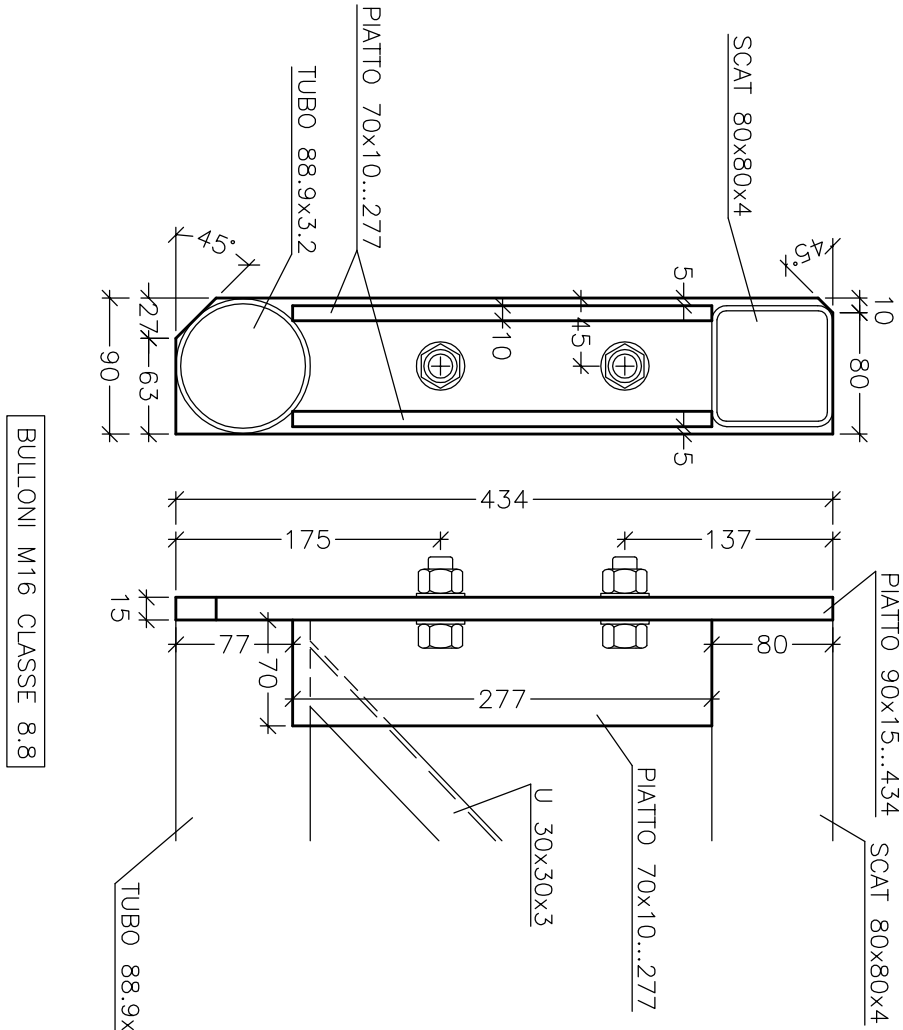


PARTICOLARE n.1 (scala 1:5)

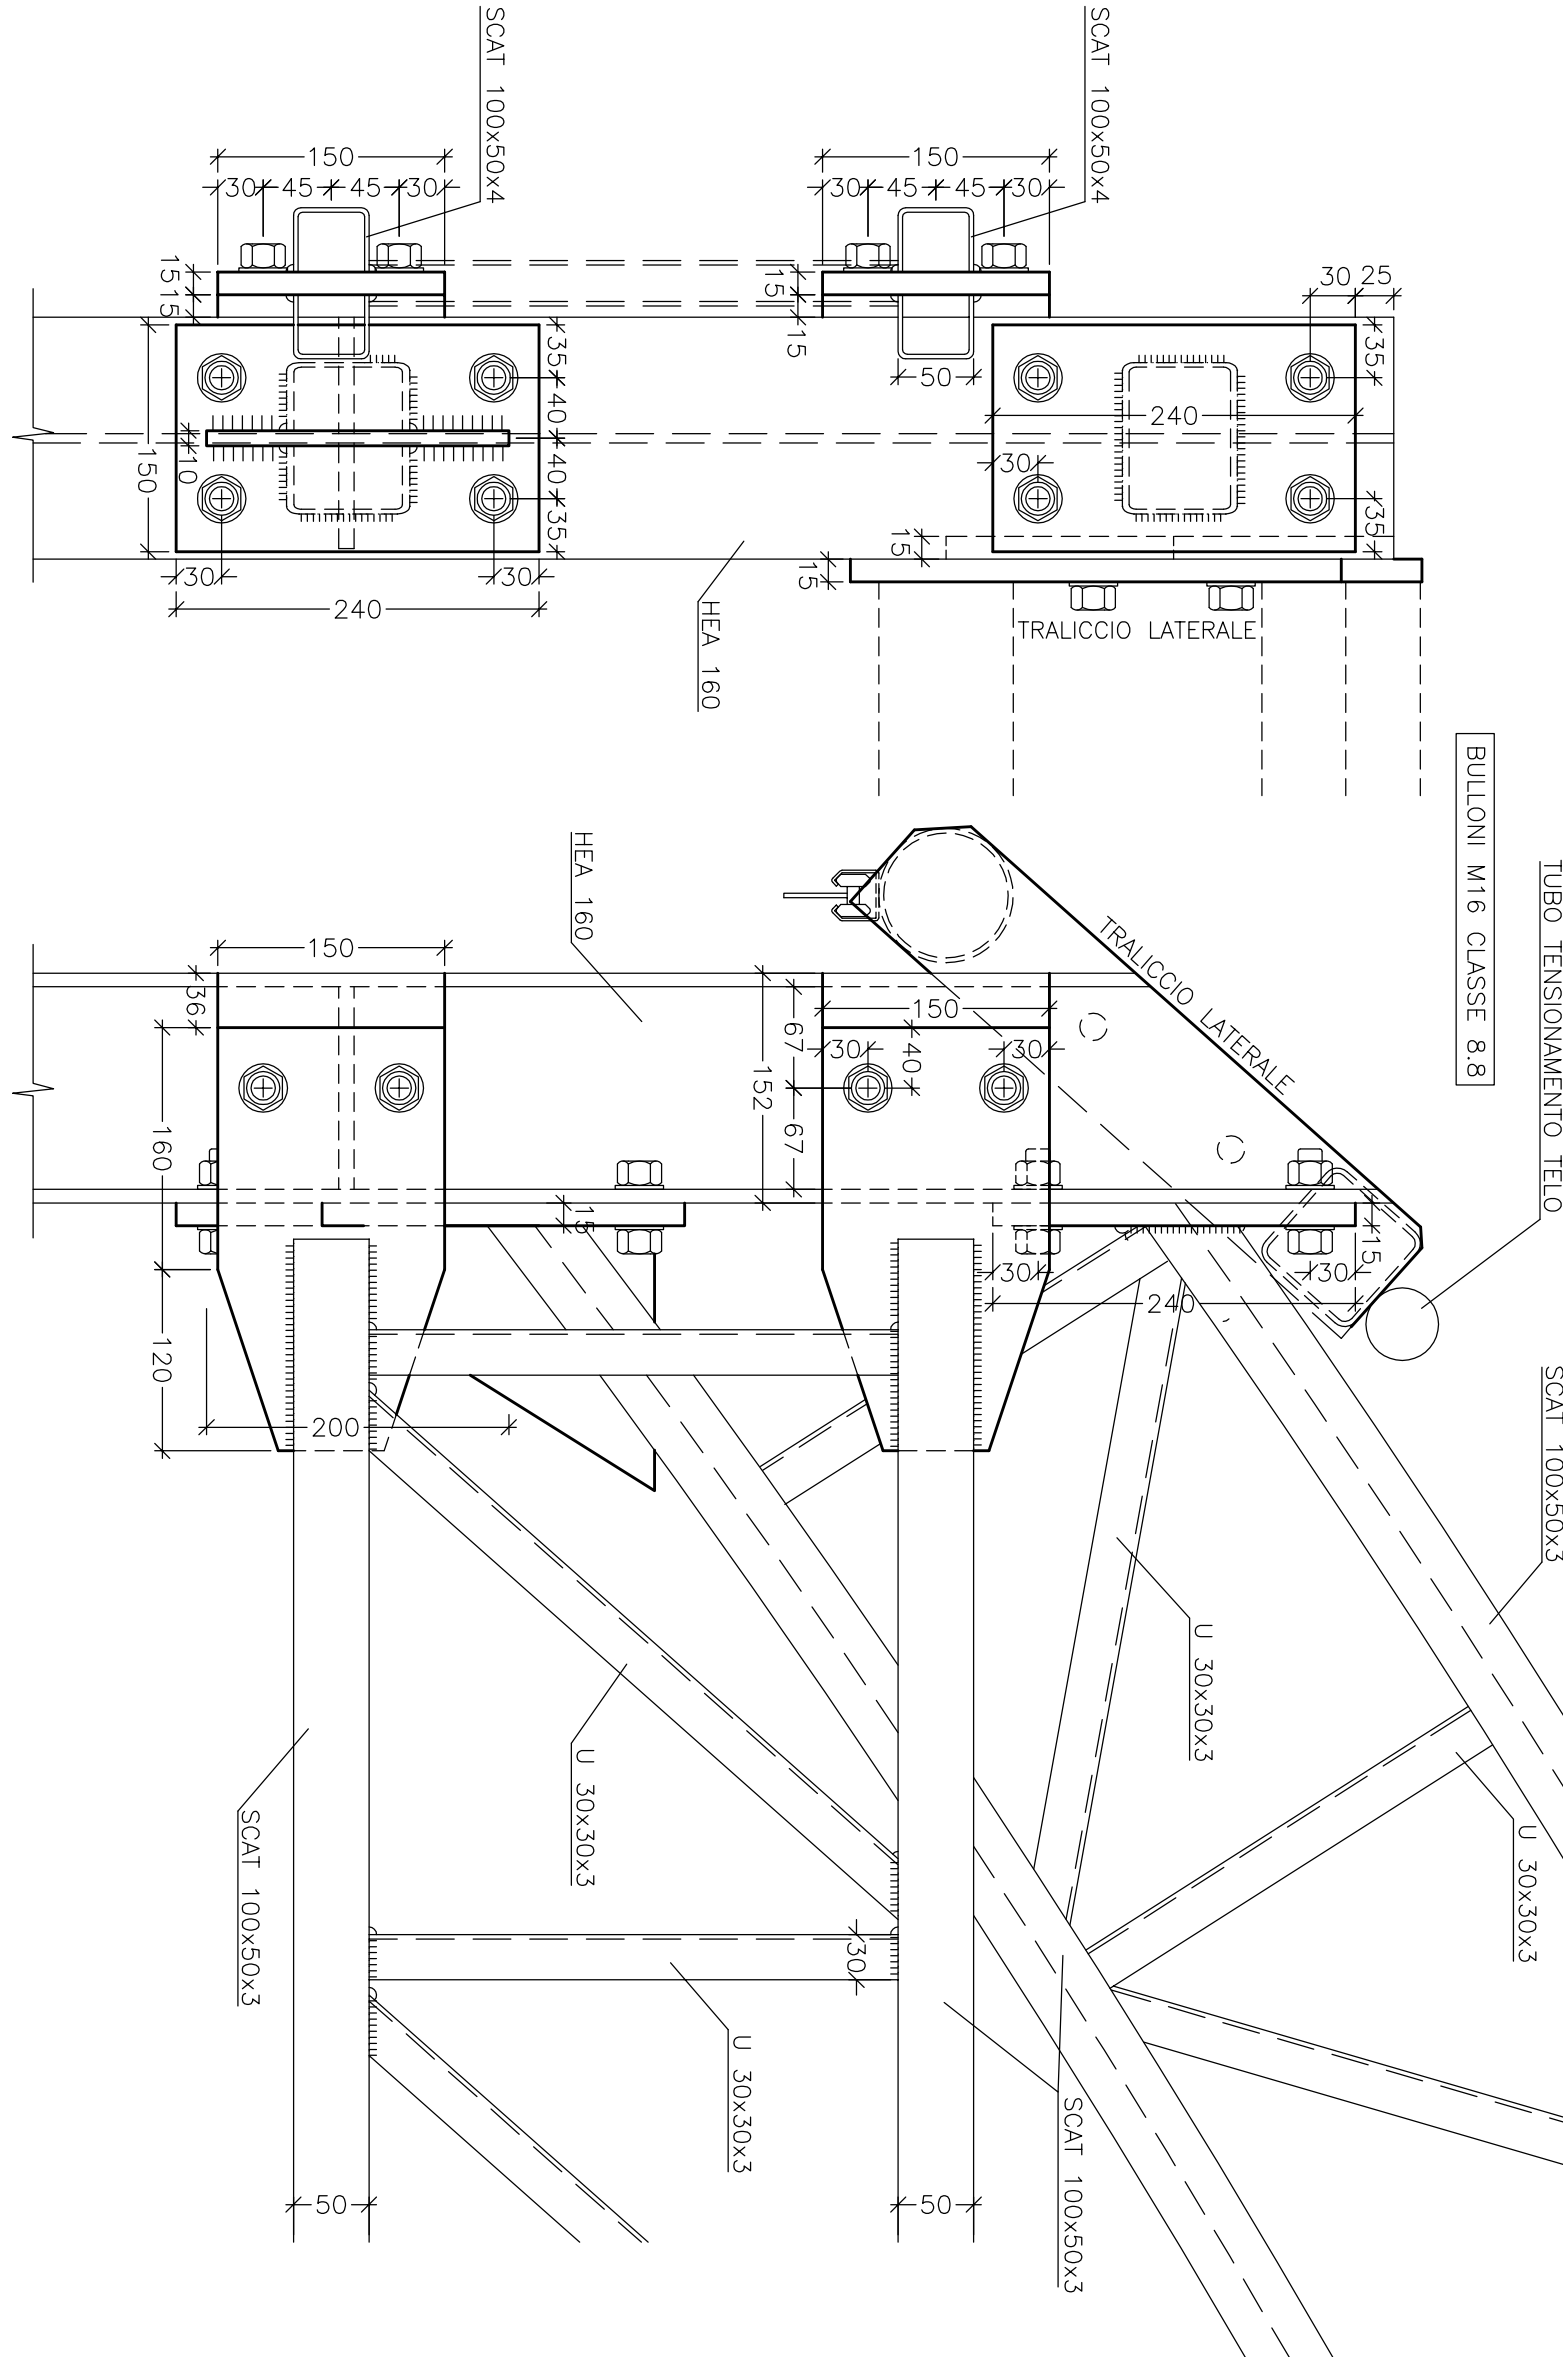



PARTICOLARE n.3 (scala 1:5)

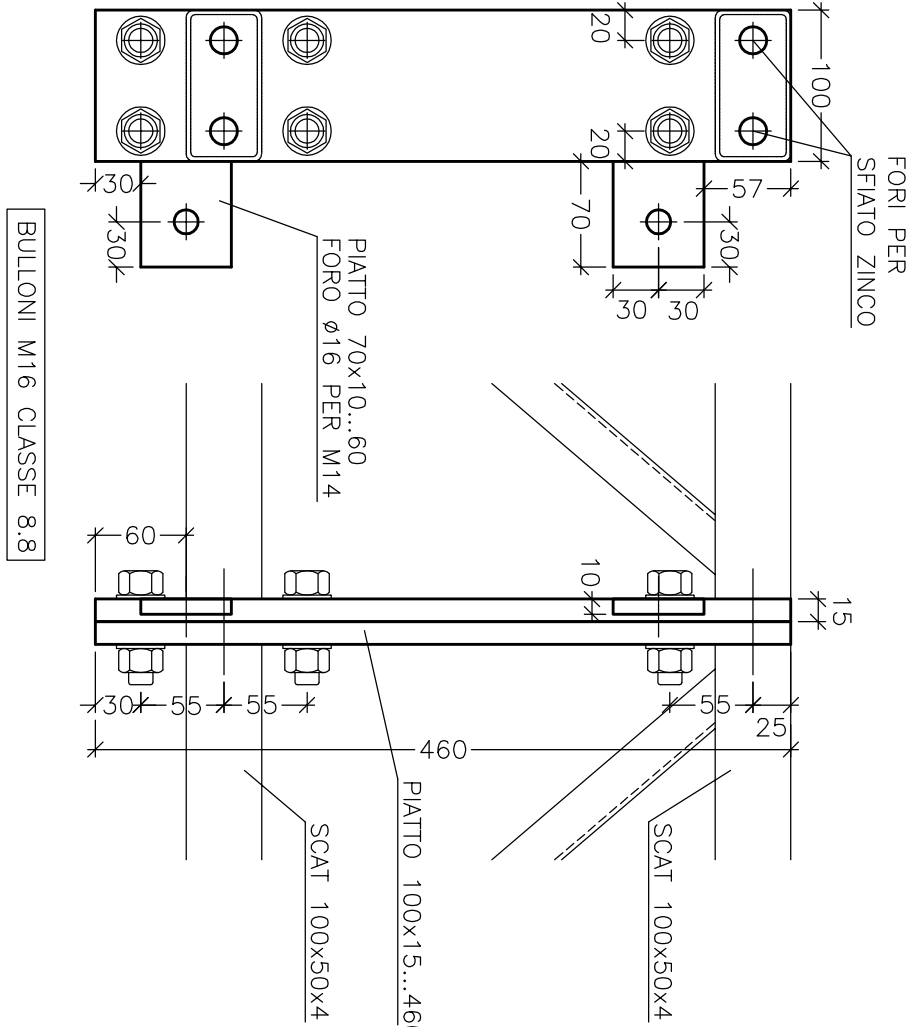

UNIONE COLONNA HEA160 – FONDAZIONE
(scala 1:5)

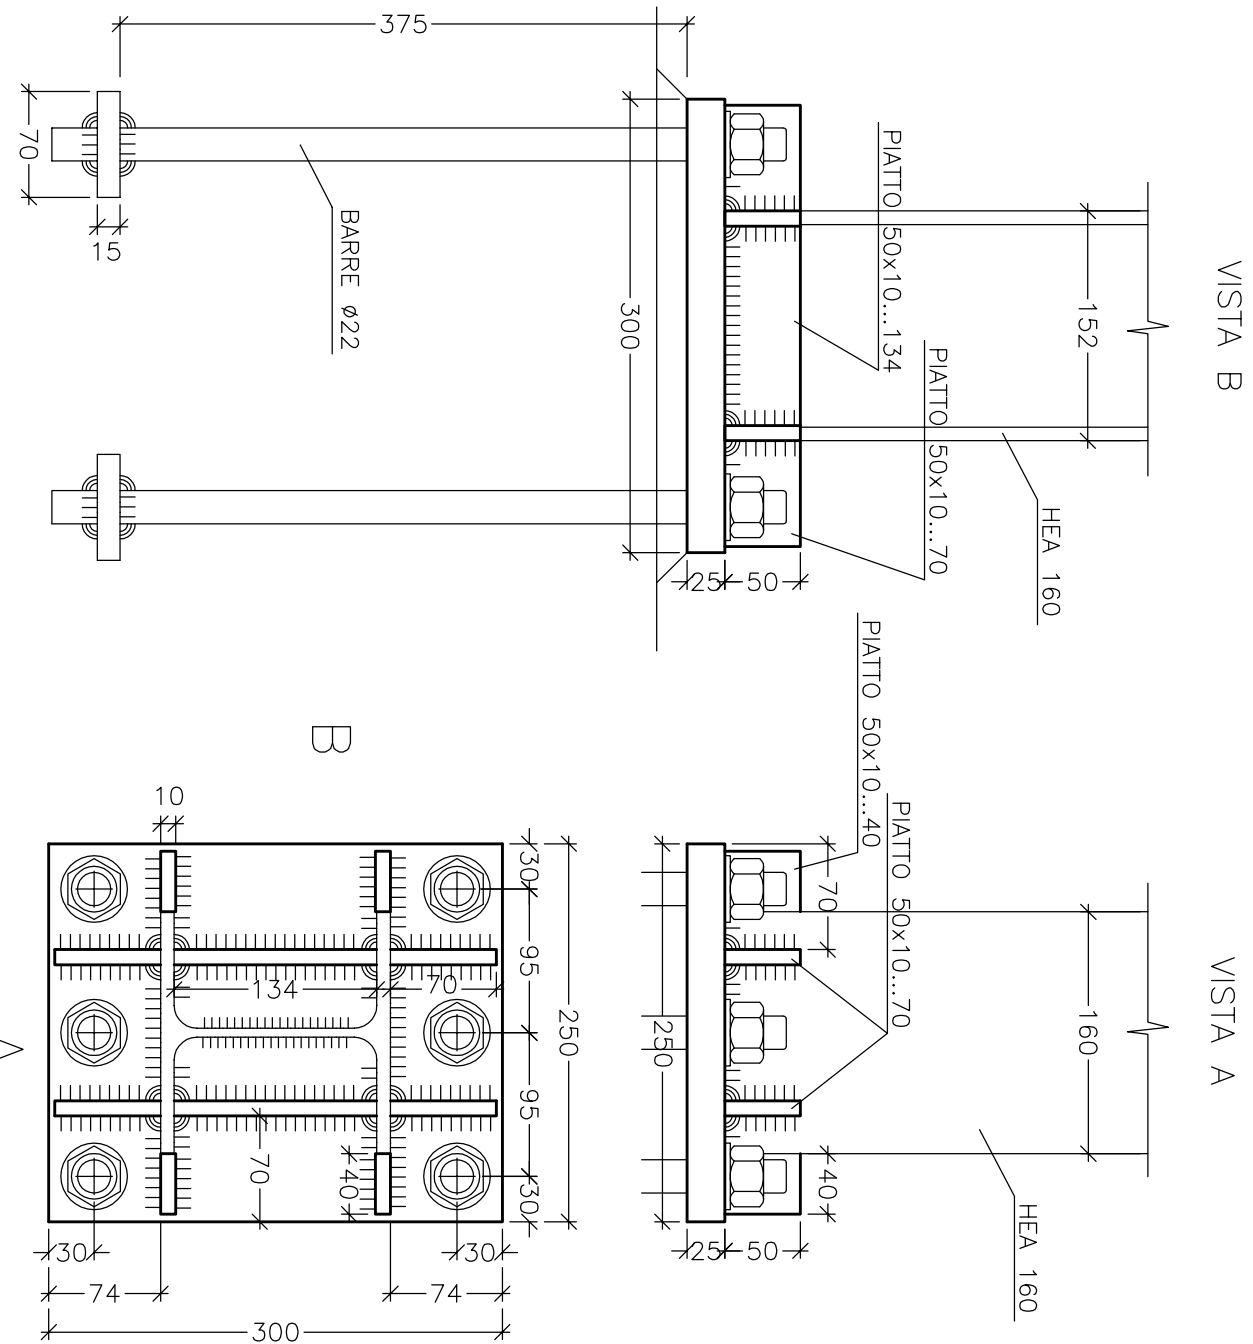

PARTICOLARE n.4 (scala 1:5)

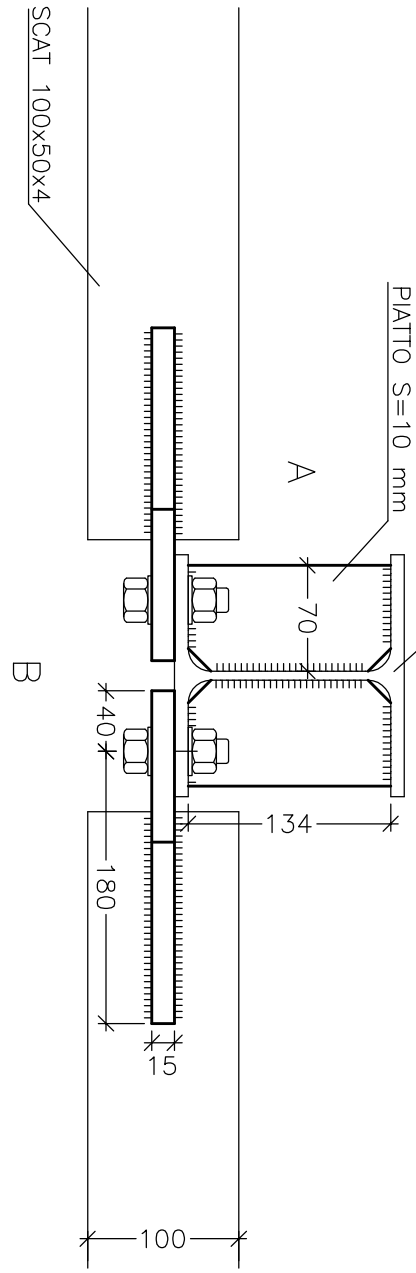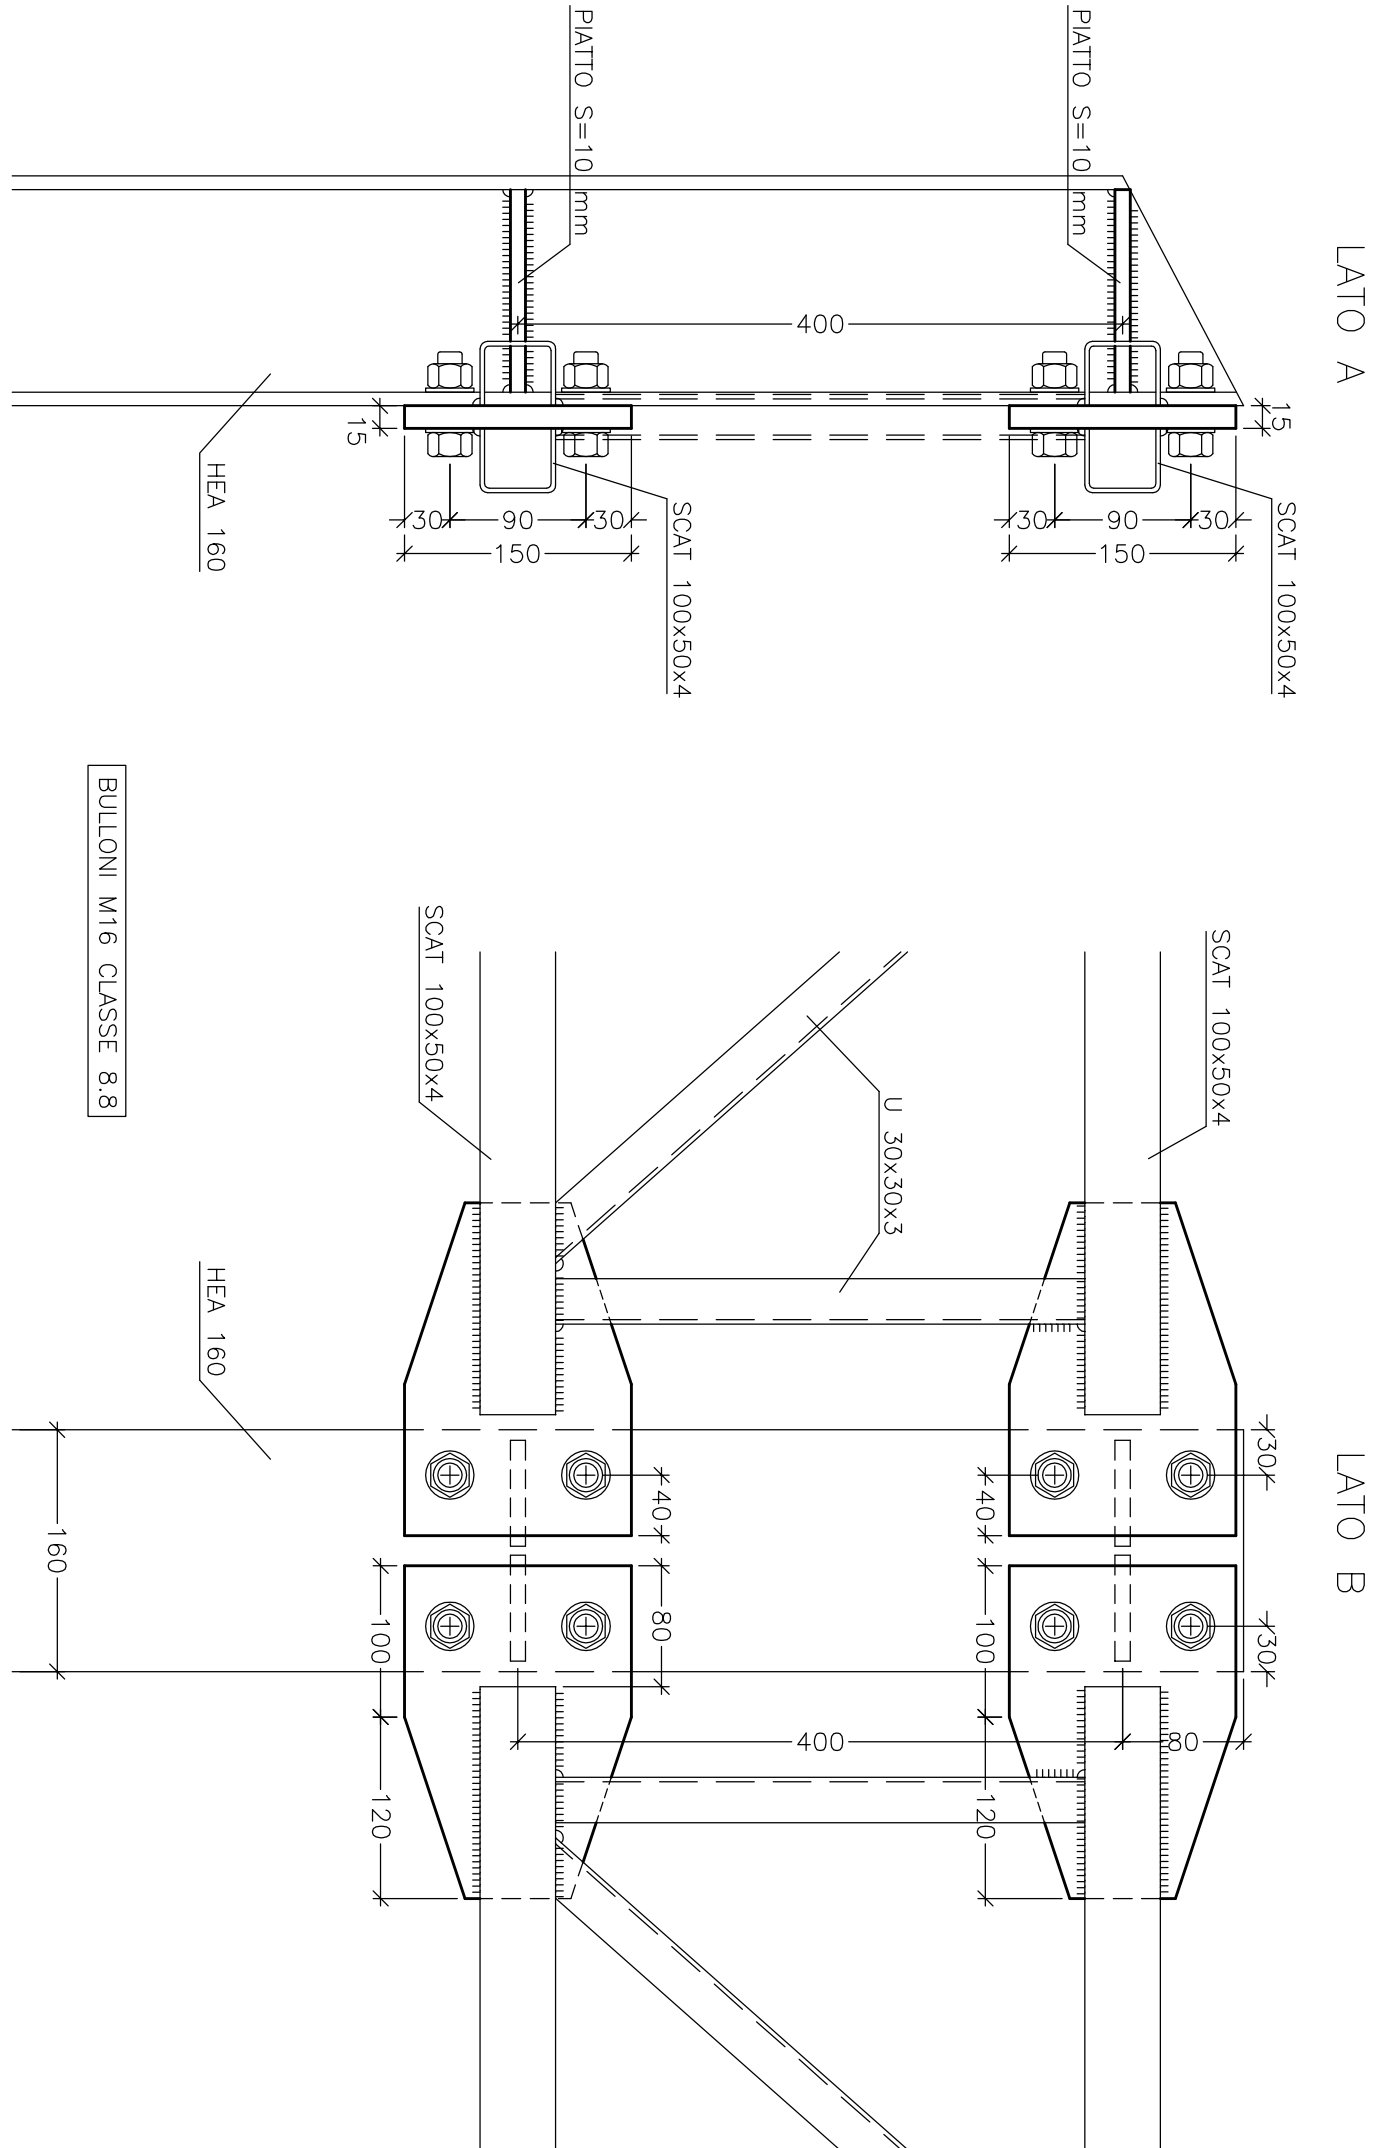

CALCESTRUZZO
CLASSE C20/25 (fck > 250 daN/cm²)
ACCIAIO
IN BARRE AD ADERENZA MIGLIORATA B450C
COPRIFERRO
MINIMO 4 cm
ACCIAIO PER CARPENTERIA METALLICA
PLASTRI: ACCIAIO S 275 (Fe430)
ALTRI ELEMENTI: ACCIAIO S 235 (Fe360)

UNIONI
UNIONI SALDATE/BULLONATE
UNIONI A COMPLETO RIPRISTINO

COMUNE DI RAGUSA
UFFICIO TECNICO – SETTORE V

PROGETTO: REALIZZAZIONE DI UNA TENSO-STRUTTURA PRESSO LA SCUOLA ELEMENTARE PAOLO VETRI” - IMPORTO € 110.000,00
PROGETTO ESECUTIVO

ELABORATO	
-PARTICOLARI COSTRUTTIVI	
SCALA: INDICATA	
PROGETTISTI:	6
Ing. Giuseppe Corallo Geom. Giovanni Guardiano	
PROGETTISTA STRUTTURE	
Ing. Alberto IACONO	
CON LA COLLABORAZIONE:	
Ing. Giorgio Divita	
Arch. Gianfrabio Tomasi	

COMUNE DI RAGUSA
SETTORE V
Progetto esecutivo verificato ai sensi degli artt. 52 e 53 D.P.R. 207/2010.
Reg. n. 120/2013 della verifica
Il Tecnico
Ing. Giorgio Iacono

COMUNE DI RAGUSA
SETTORE V
Progetto esecutivo verificato ai sensi degli artt. 52 e 53 D.P.R. 207/2010.
Reg. n. 120/2013 della verifica
Il Tecnico
Ing. Giorgio Iacono