

# COMUNE DI RAGUSA

UFFICIO TECNICO SETTORE V

**PROGETTO:** "LAVORI DI MANUTENZIONE E SISTEMAZIONE SPAZI ESTERNI PER  
IL RIPRISTINO AGIBILITA' NEGLI EDIFICI SCOLASTICI COMUNALI"

ANNO 2013

IMPORTO COMPLESSIVO DEL PROGETTO EURO 200.000,00

## IL PROGETTISTA

(Geom. Giovanni Guardiano)



SCALA:

DATA:

TAVOLA

1

## ELABORATO

Scuola Quasimodo

Stralcio Planimetria area esterna da pavimentare


COMUNE DI RAGUSA  
SETTORE V

Progetto esecutivo validato ai sensi e  
per gli effetti dell'art.55 D.P.R. 207/2010,  
e approvato ai sensi dell'art.95 del D.Leg.vo  
163/06 come recepiti con L.R. 12/2011 e D.P.R.S.  
n° 13/2012 per l'importo di Euro 200.000,00

Ragusa 19 DIC. 2013  
IL RESPONSABILE DEL PROCEDIMENTO  
(Geom. Giovanni Guardiano)



19 DIC. 2013  
Il Verificatore  
ing. Beniamino Calabrò

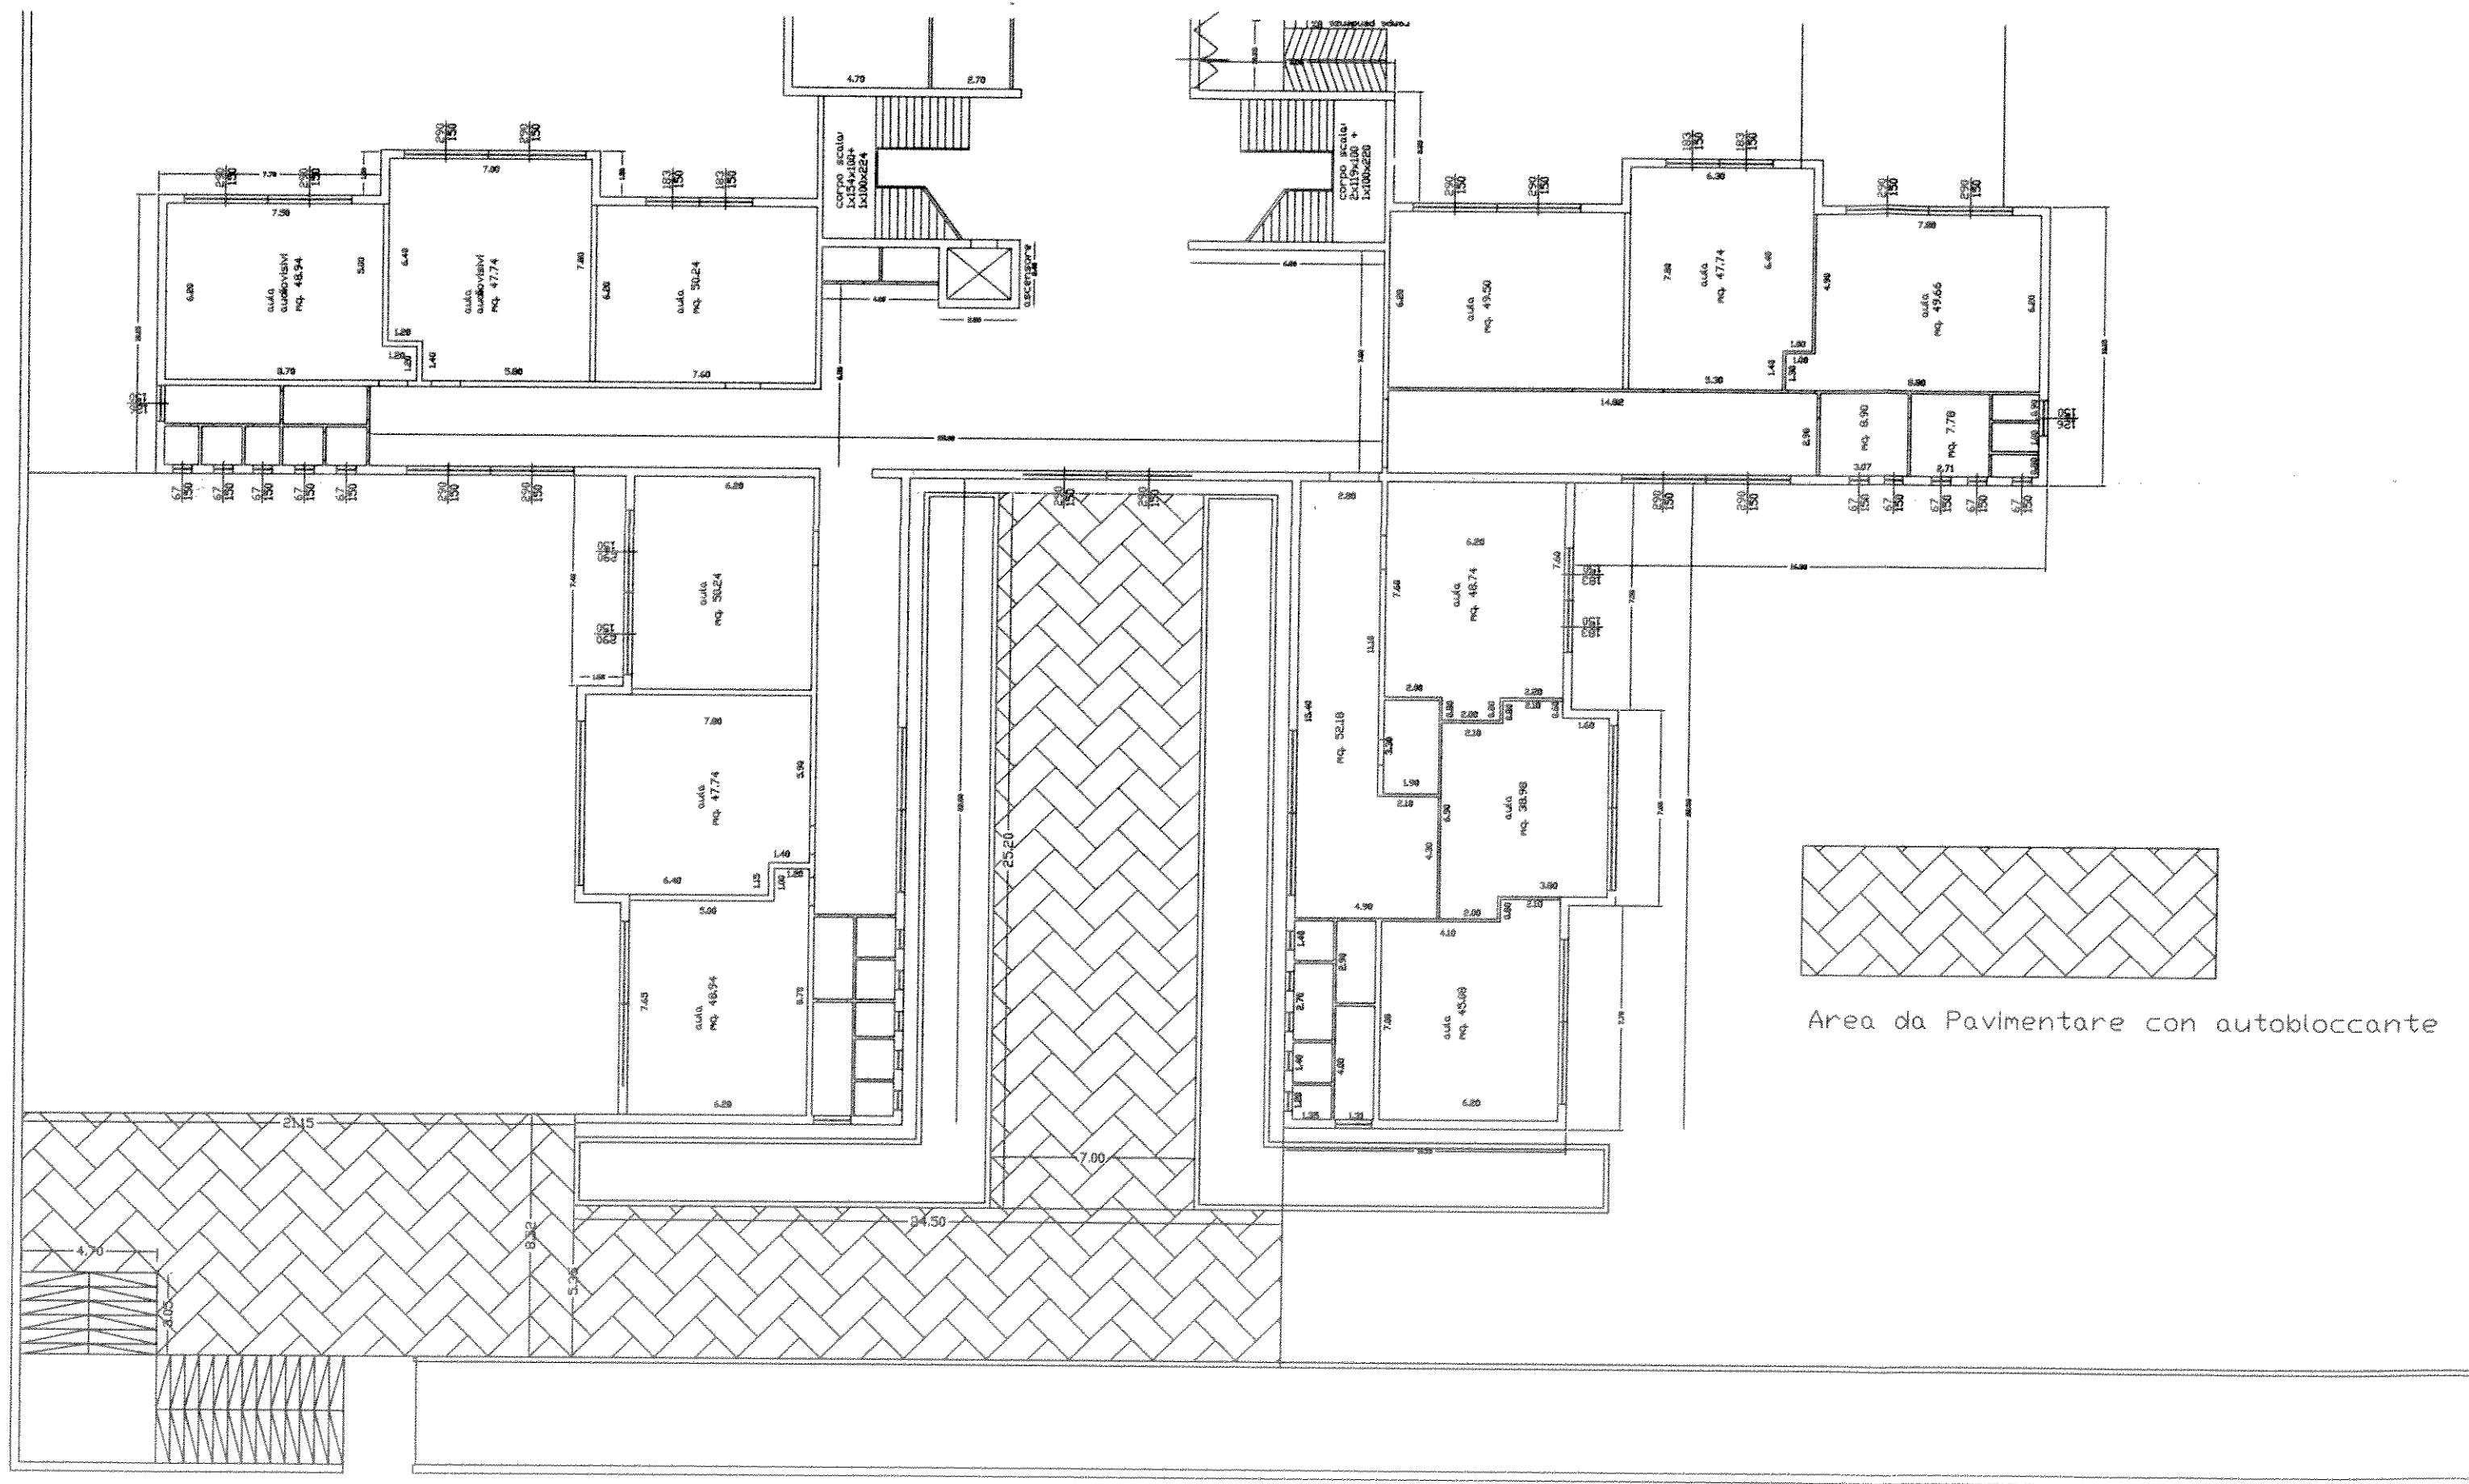

Via Falcone

Stralcio Pianta Cortile Quasimodo da pavimentare