

COMUNE DI RAGUSA

UFFICIO TECNICO SETTORE V

PROGETTO: "LAVORI DI MANUTENZIONE E SISTEMAZIONE SPAZI ESTERNI PER
IL RIPRISTINO AGIBILITA' NEGLI EDIFICI SCOLASTICI COMUNALI"

ANNO 2013

IMPORTO COMPLESSIVO DEL PROGETTO EURO 200.000,00

IL PROGETTISTA

(Geom. Giovanni Guardiano)

SCALA:

DATA:

TAVOLA



ELABORATO

Scuola Palazzello

Area esterna da pavimentare


COMUNE DI RAGUSA
SETTORE V

Progetto esecutivo validato ai sensi e
per gli effetti dell'art.55 D.P.R. 207/2010,
e approvato ai sensi dell'art.95 del D.Leg.vo
163/06 come recepiti con L.R. 12/2011 e D.P.R.S
n° 13/2012 per l'importo di Euro 200.000,00.

Ragusa 19 DIC. 2013
IL RESPONSABILE DEL PROCEDIMENTO
(Geom. Giovanni Guardiano)

19 DIC. 2013
Il Verificatore
ing. Beniamino Calabrò

SCUOLA ELEMENTARE PALAZZELLO

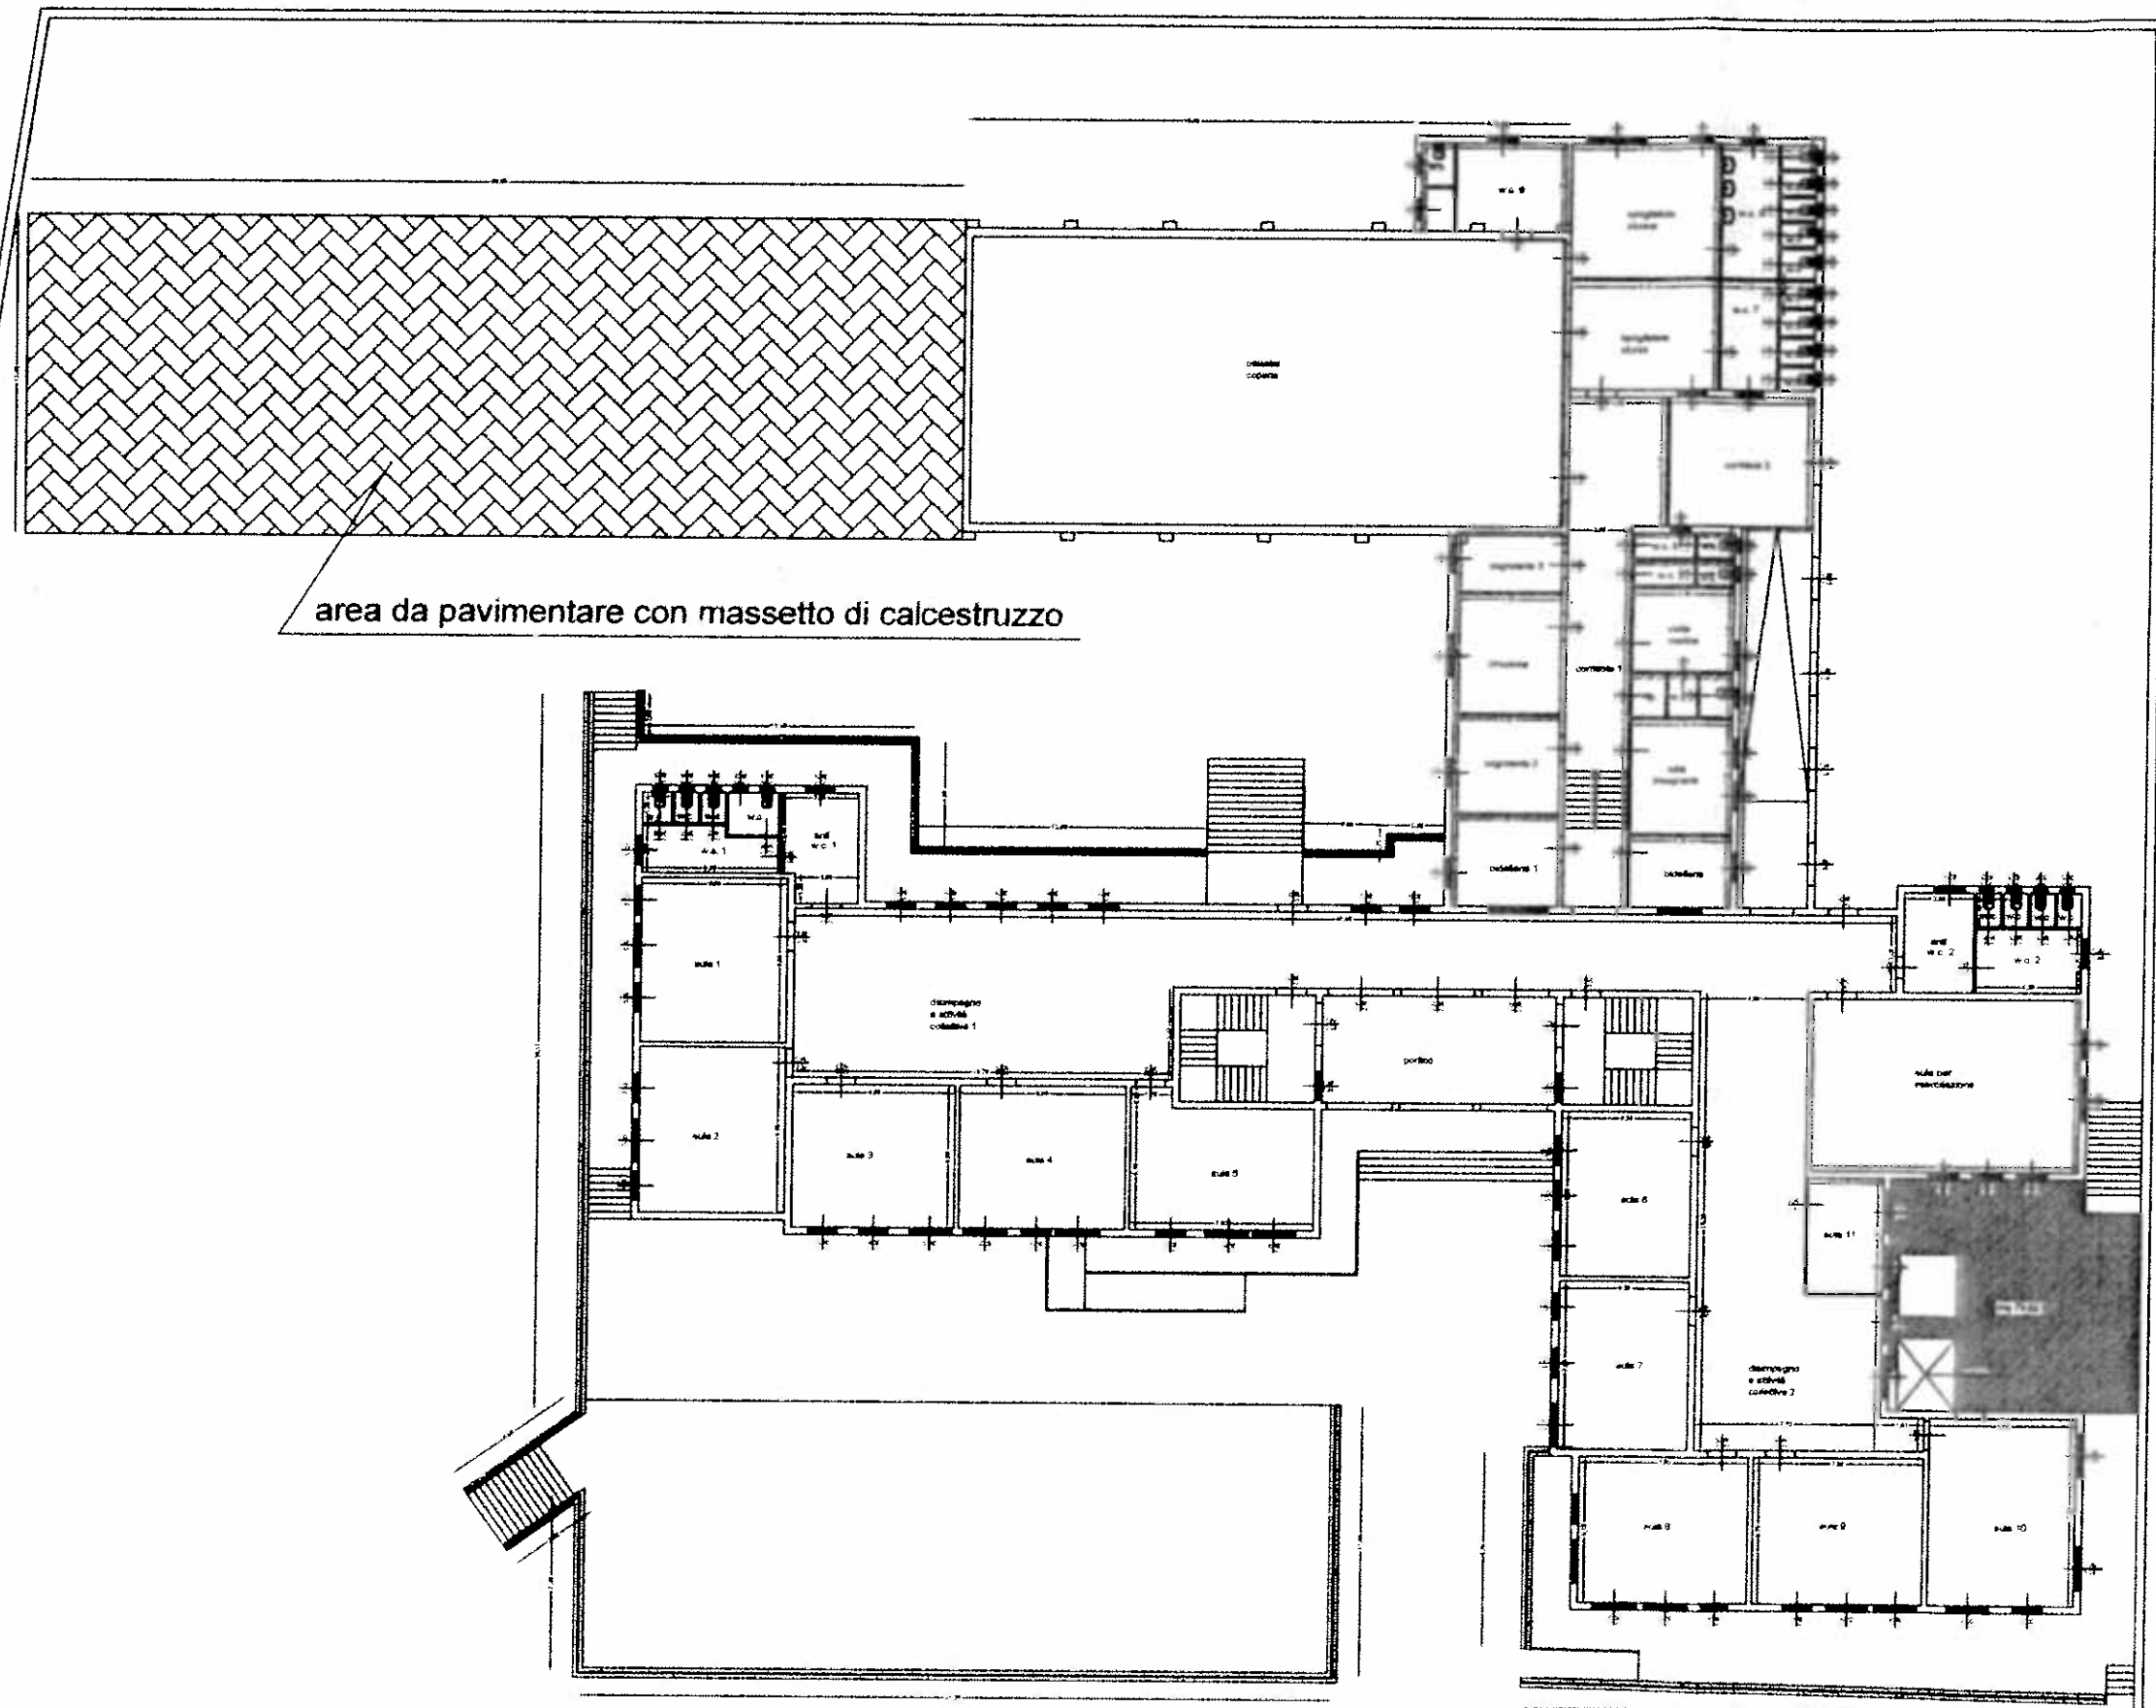

piano terra