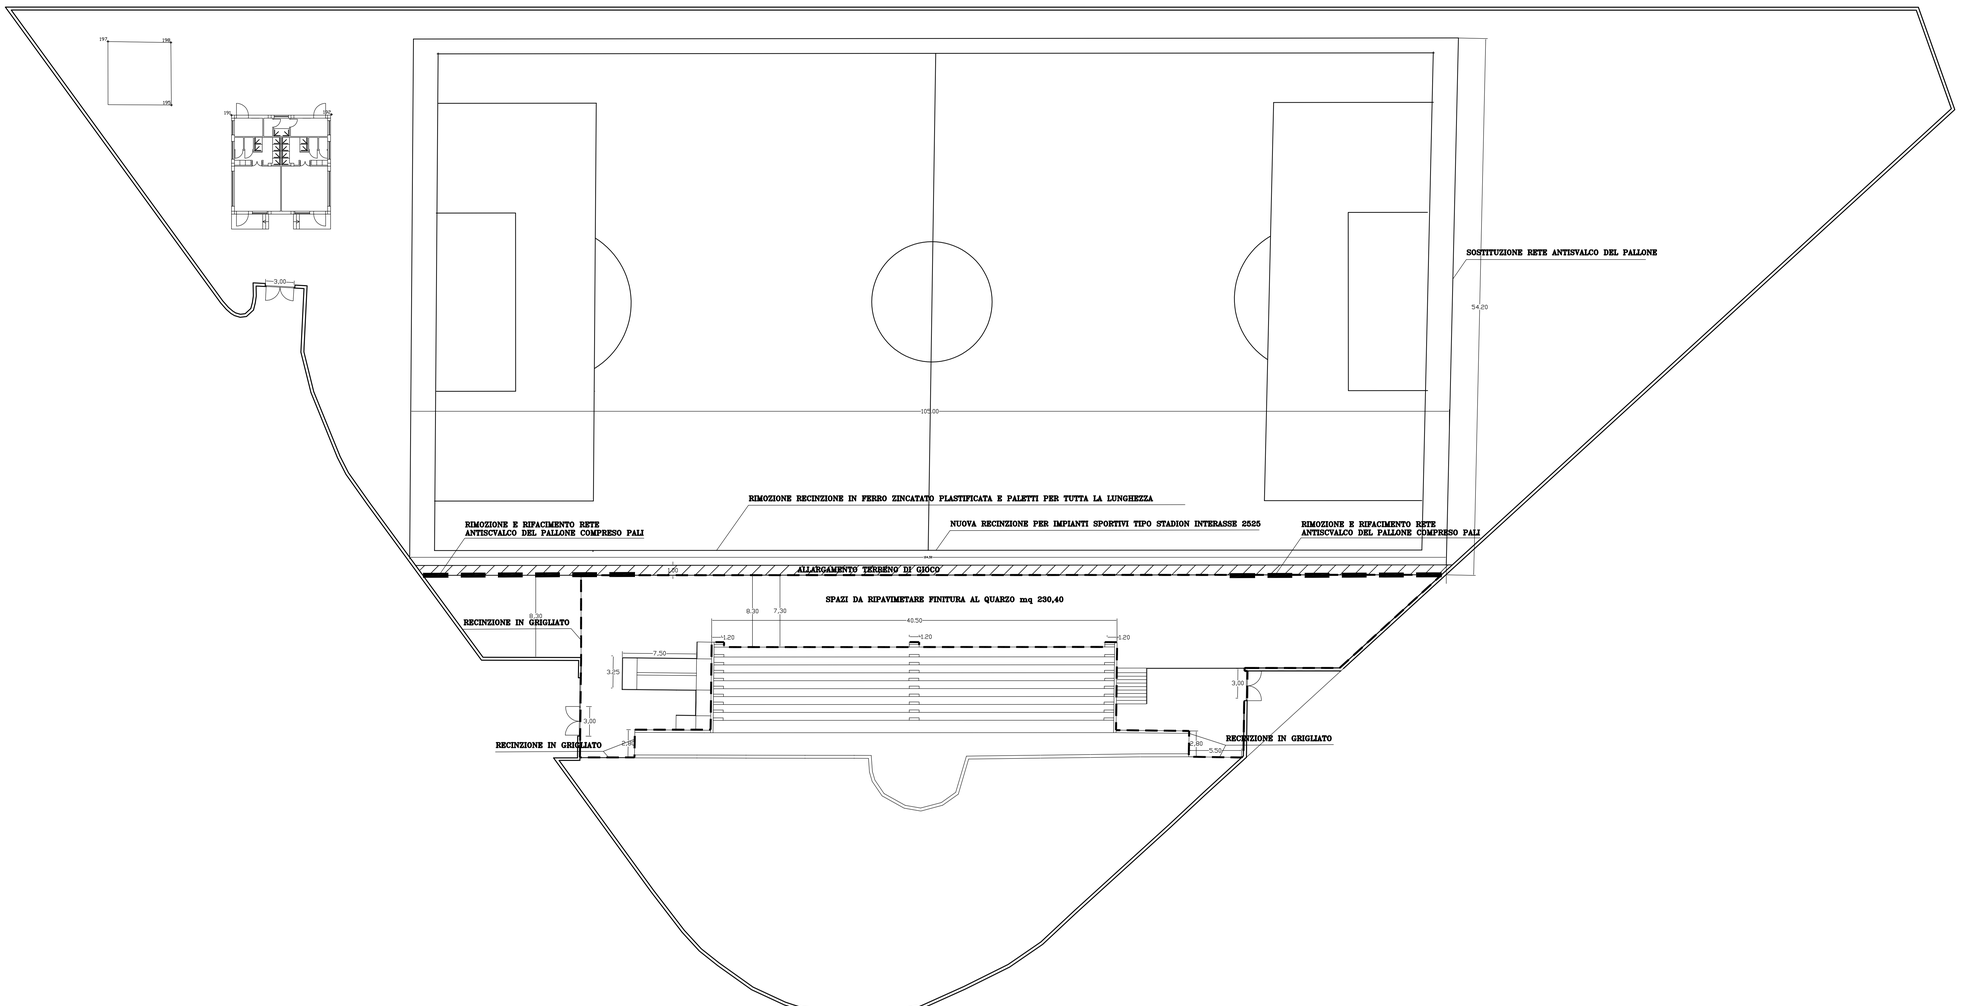

COMUNE DI RAGUSA

UFFICIO TECNICO SETTORE V

PROGETTO: "PROGETTO DI MANUTENZIONE STRAORDINARIA ED ADEGUAMENTI DELLA TRIBUNA DEL CAMPO SPORTIVO GADDIMELI A MARINA DI RAGUSA– IMPORTO PROGETTO € 65.000,00–

IL PROGETTISTA	SCALA: 1:200	TAVOLA
(Geom. Giorgio Iacono)	DATA: 23/12/13	2

ELABORATO

PLANIMETRIA DI PROGETTO

COMUNE DI RAGUSA
SETTORE V

PROGETTO ESECUTIVO VALIDATO AI SENSI E PER GLI EFFETTI DELL'ART. 55 DEL D.P.R. 207/2010, APPROVATO AI SENSI DELL'ART. 95 DEL D. Lgs.vo 163/06 COME RECEPITI CON L.R. 12-11 E D.P.R.S. N. 13/12 PER L'IMPORTO COMPLESSIVO DI € 65.000,00

Ragusa 23/12/2013
IL RESPONSABILE DEL PROCEDIMENTO

COMUNE DI RAGUSA
SETTORE V
PROGETTO ESECUTIVO VERIFICATO AI SENSI DEGLI ARTT. 52-53 DEL D.P.R. 207/2010
RAGUSA 23.12.2013
IL RESPONSABILE DELLA VERIFICA
(GEOM. GIOVANNI CASCONE)