



CITTA' DI RAGUSA

SETTORE IV
PIANIFICAZIONE URBANISTICA E CENTRI STORICI

SERVIZIO 3°
GESTIONE PIANI DI SPESA L.R. 61/81

PROGETTO ESECUTIVO:

LAVORI DI RISTRUTTURAZIONE CAMPO S. MARIA LA NOVA A RG IBLA

TAV.

1

Scala: 1:2000 1:500

PLANIMETRIA- FOTOGRAFIA PARTICOLARE

PROGETTISTI:	RUP:
Arch. Rosario Scillone	Ing. Salvatore Leggio
Geom. Giovanni Selvaggio	

IL DIRIGENTE
Arch. Marcello Dimartino

L'ASSESSORE
Geom. Massimo Iannucci


IL SINDACO
Ing. Federico Piccitto




STRALCIO PLANIMETRIA P.P.C.S.



FOTO AEREA

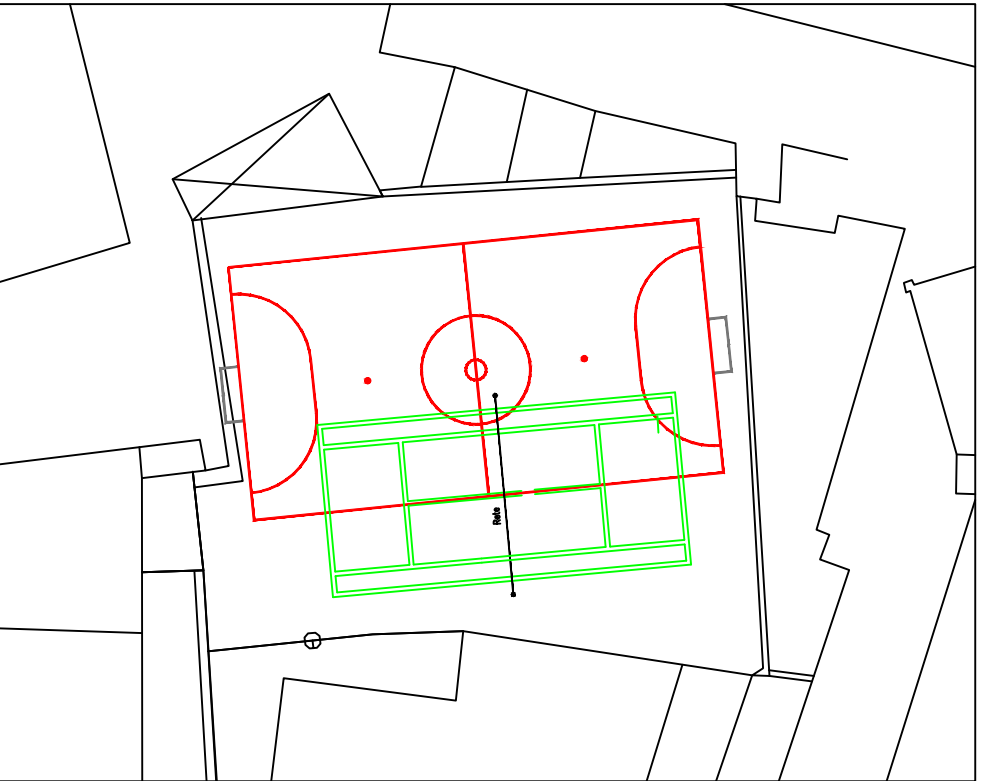

PLANIMETRIA GENERALE 1:500

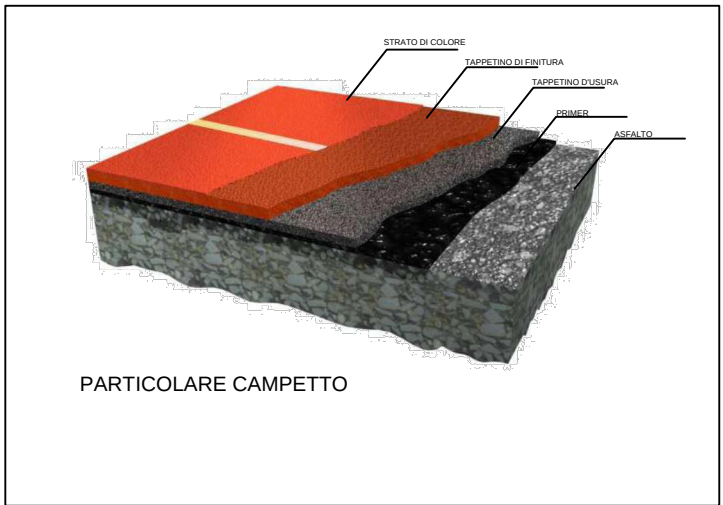

PARTICOLARE CAMPETTO