



# CITTÀ DI RAGUSA

SETTORE IV

PIANIFICAZIONE URBANISTICA E CENTRI STORICI

SERVIZIO 3<sup>o</sup>

GESTIONE PIANO DI SPESA L.R. 61/81

## OGGETTO:

PROGETTO DI RIQUALIFICAZIONE, COSTITUITO DA UN INSIEME COORDINATO DI INTERVENTI DIRETTI ALLA RIDUZIONE DI FENOMENI DI MARGINALIZZAZIONE E DEGRADO SOCIALE, NONCHE' AL MIGLIORAMENTO DELLA QUALITA' DEL DELLA QUALITA' DEL DECORO URBANO E DEL TESSUTO SOCIALE ED AMBIENTALE

## PROGETTO:

LAVORI DI MANUTENZIONE IMMOBILI VIA DEL MERCATO



## PROGETTO ESECUTIVO

TAV.

3

piante - sezione

PROGETTO

Scala: 1: 50


PROGETTISTI:  
Arch. Rosario Scillone  
Geom. Giovanni Selvaggio

RUP:  
Ing. Salvatore Leggio


L'ASSESSORE  
Geom. Massimo Iannucci

IL DIRIGENTE  
Arch. Marcello Dimartino

IL SINDACO  
Ing. Federico Piccitto

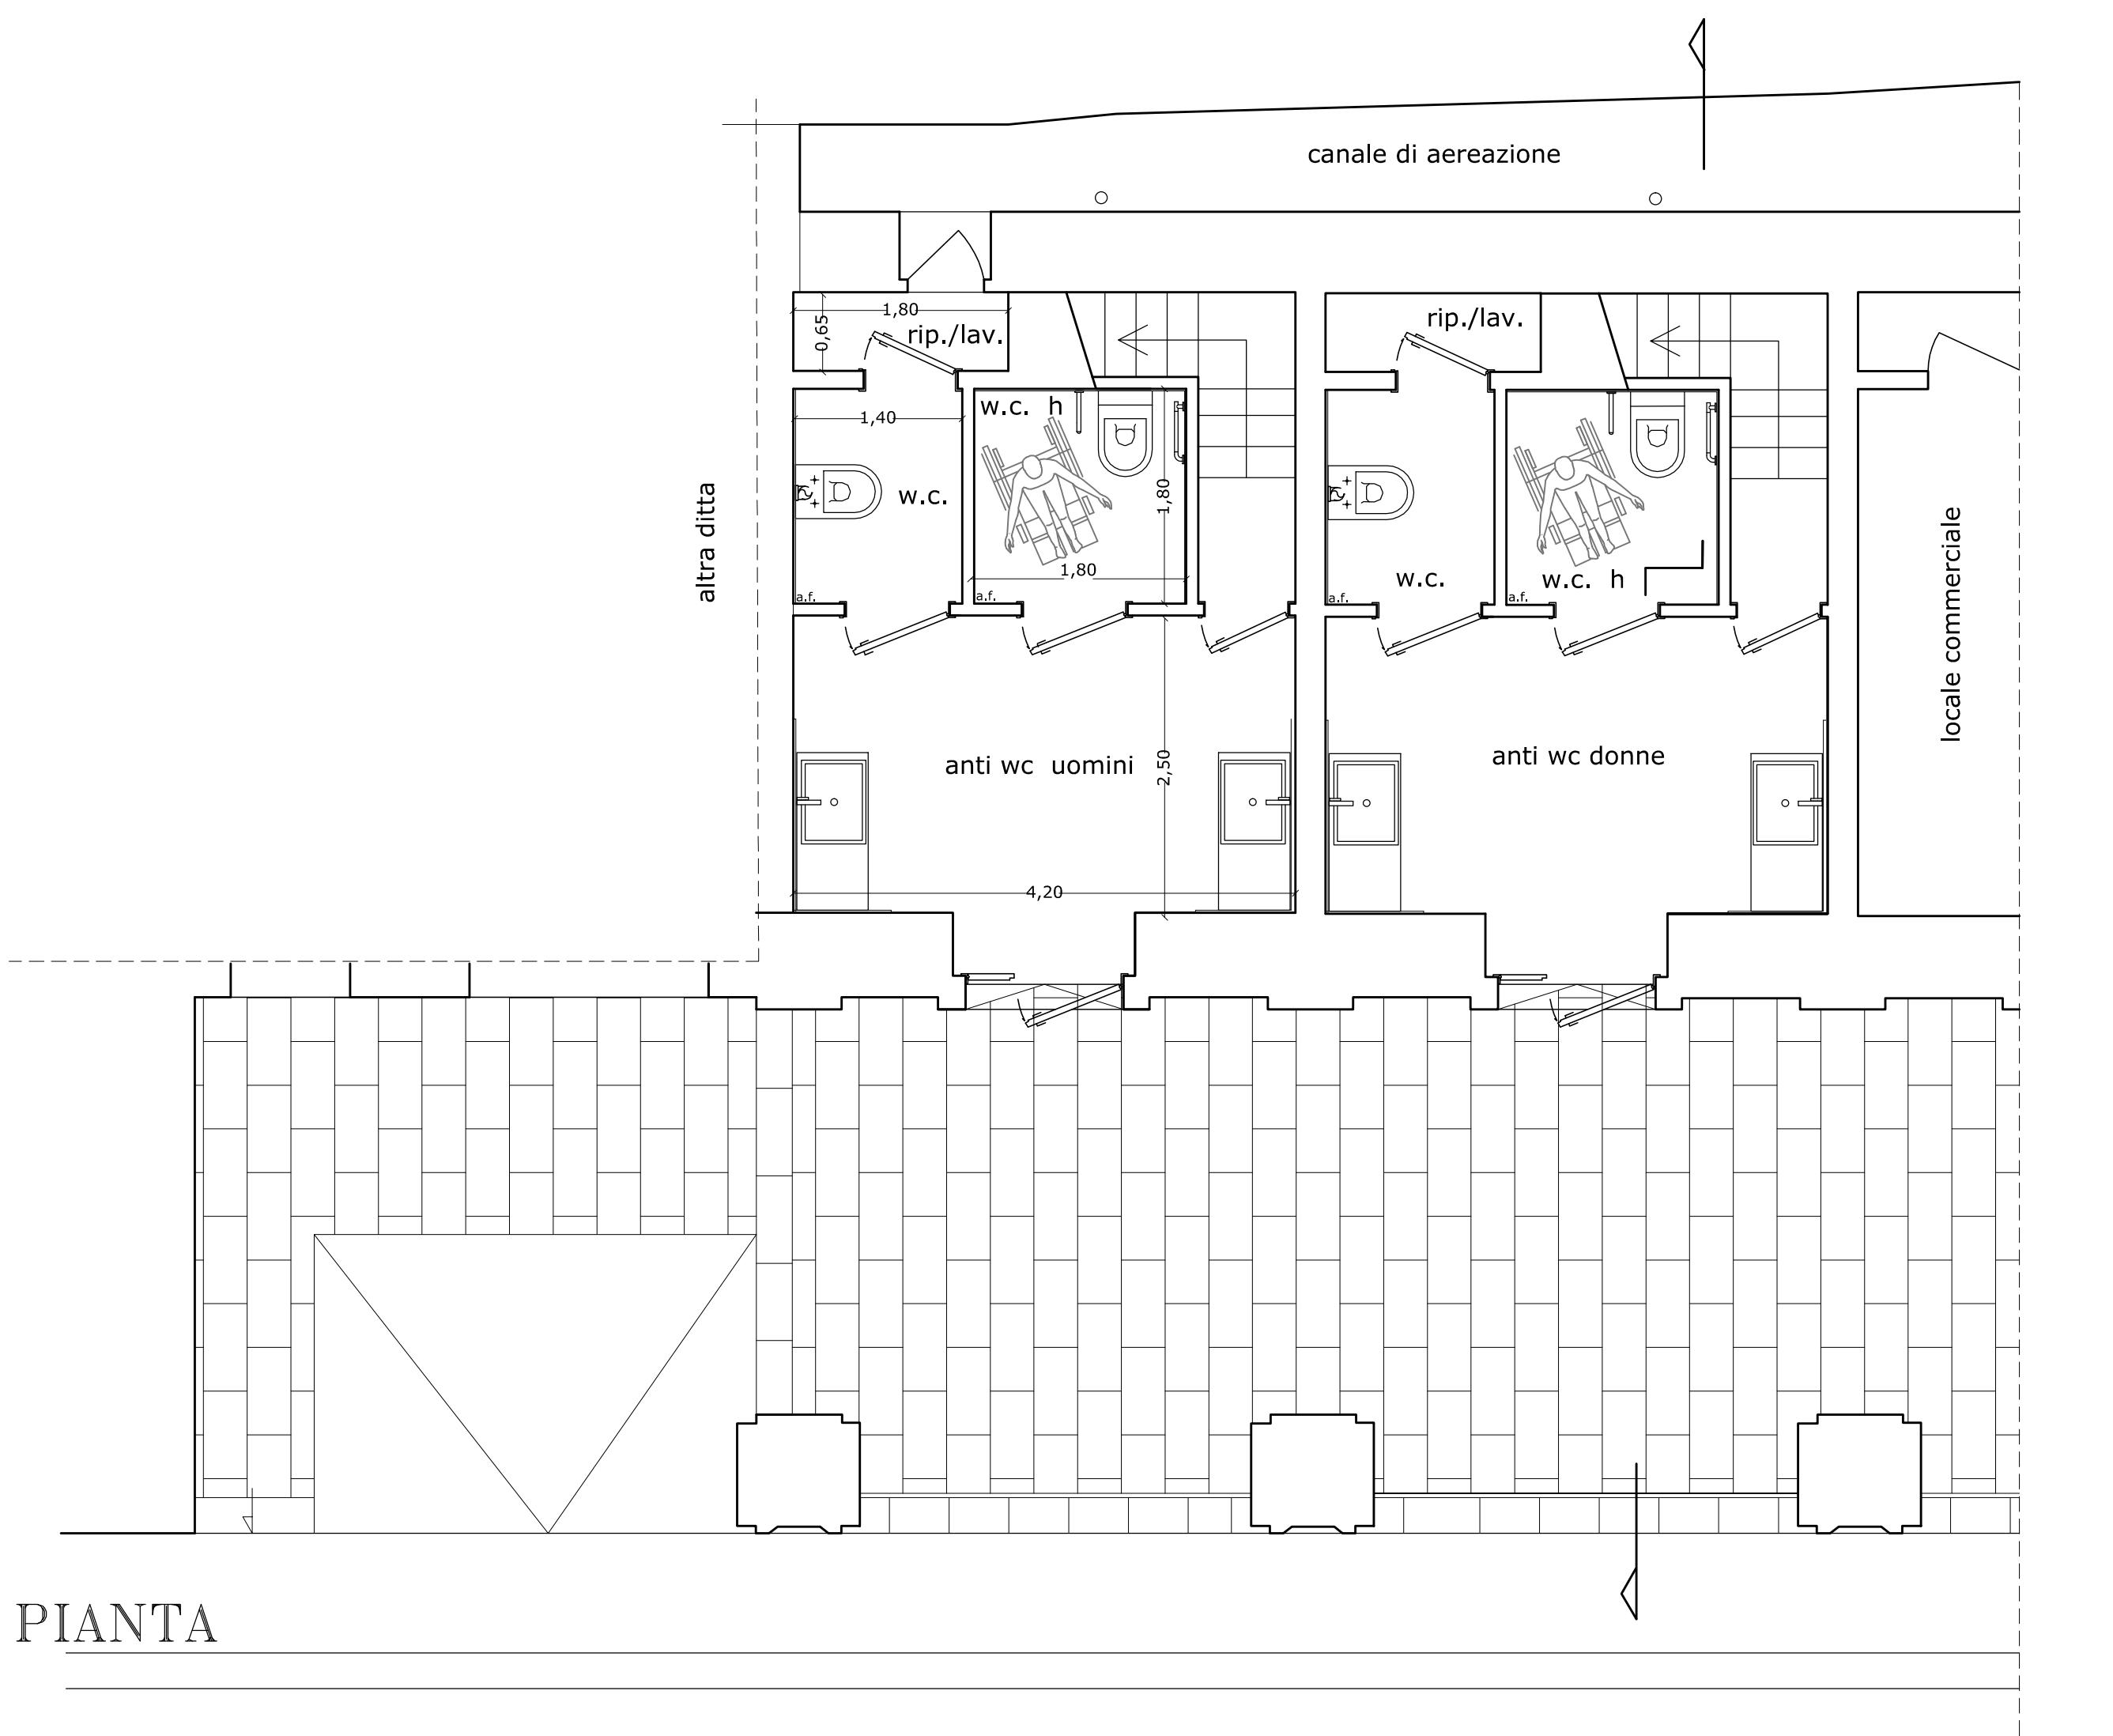

PIANTA

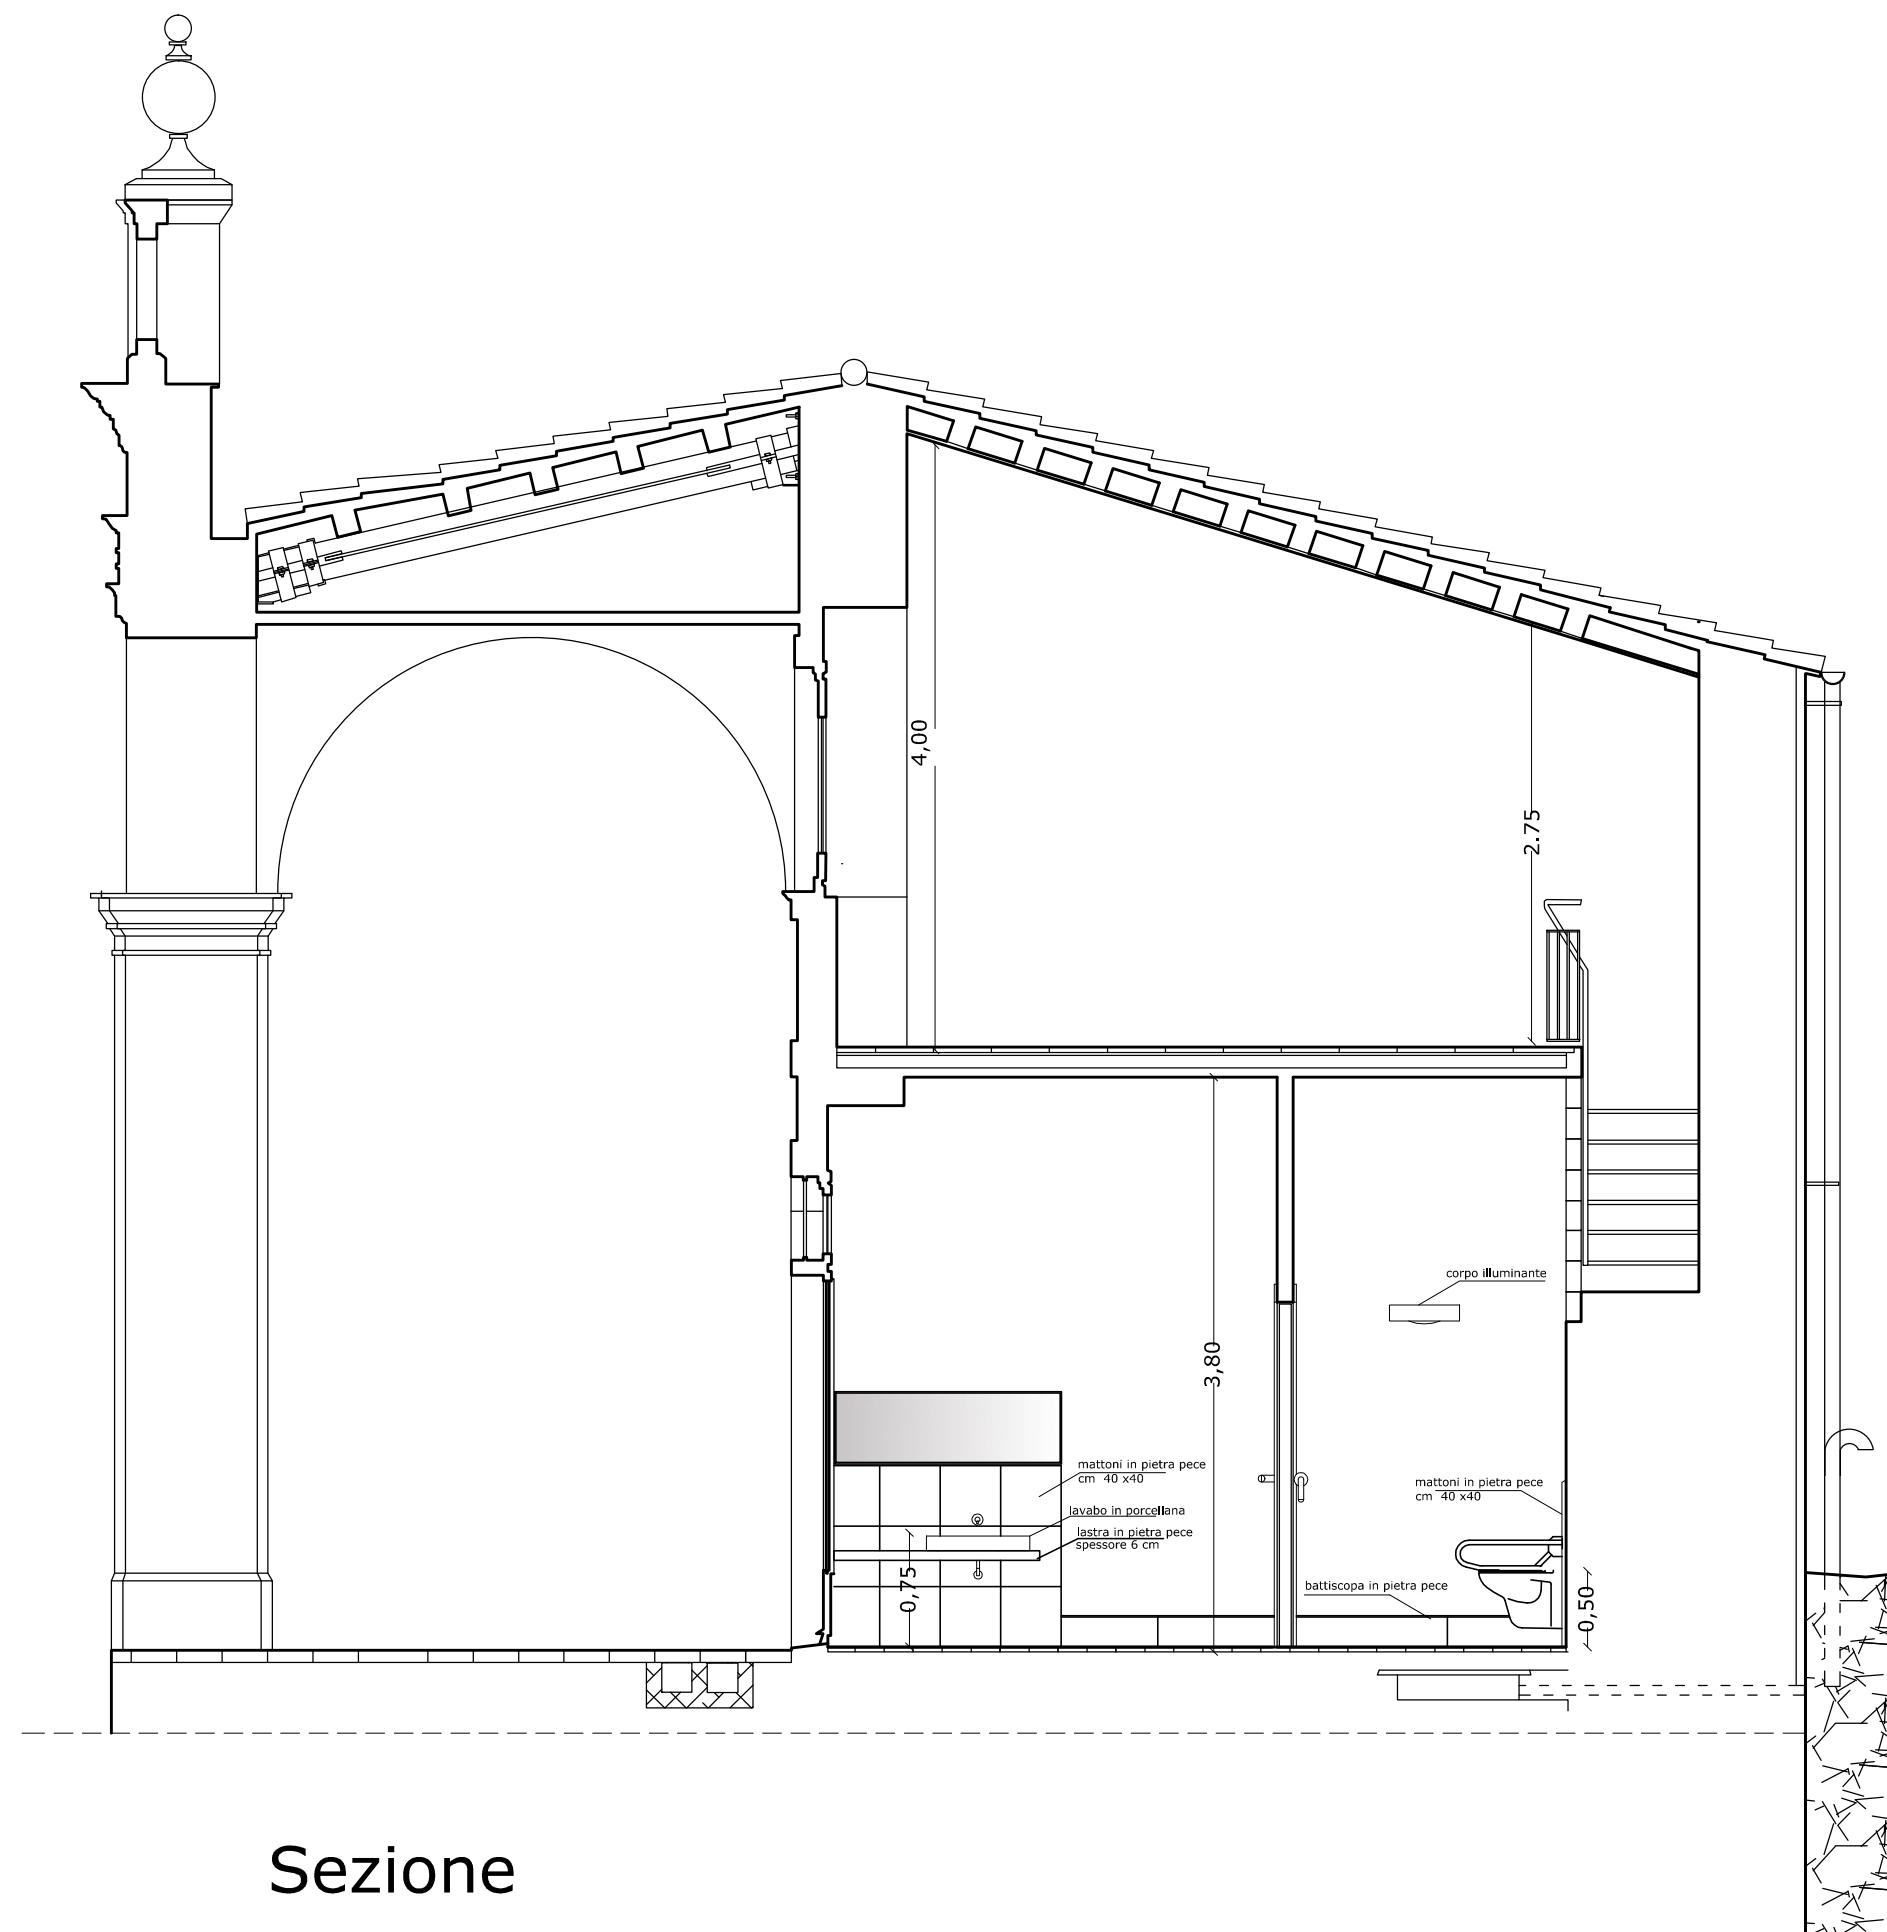

Sezione