

COMUNE DI RAGUSA
UFFICIO TECNICO
LAVORI NECESSARI PER LA MESSA IN SICUREZZA DELL'EDIFICIO
SCOLASTICO "ECCE HOMO" - IMPORTO €.775.000,00
PROGETTO ESECUTIVO adeguato al DLgs. 50/2016



SCALA
Indicata
7**

ELABORATO

PARTICOLARI COSTRUTTIVI

particolare cornicione copertura
stato di fatto
Scala 1:10

particolare cornicione copertura
progetto
Scala 1:10

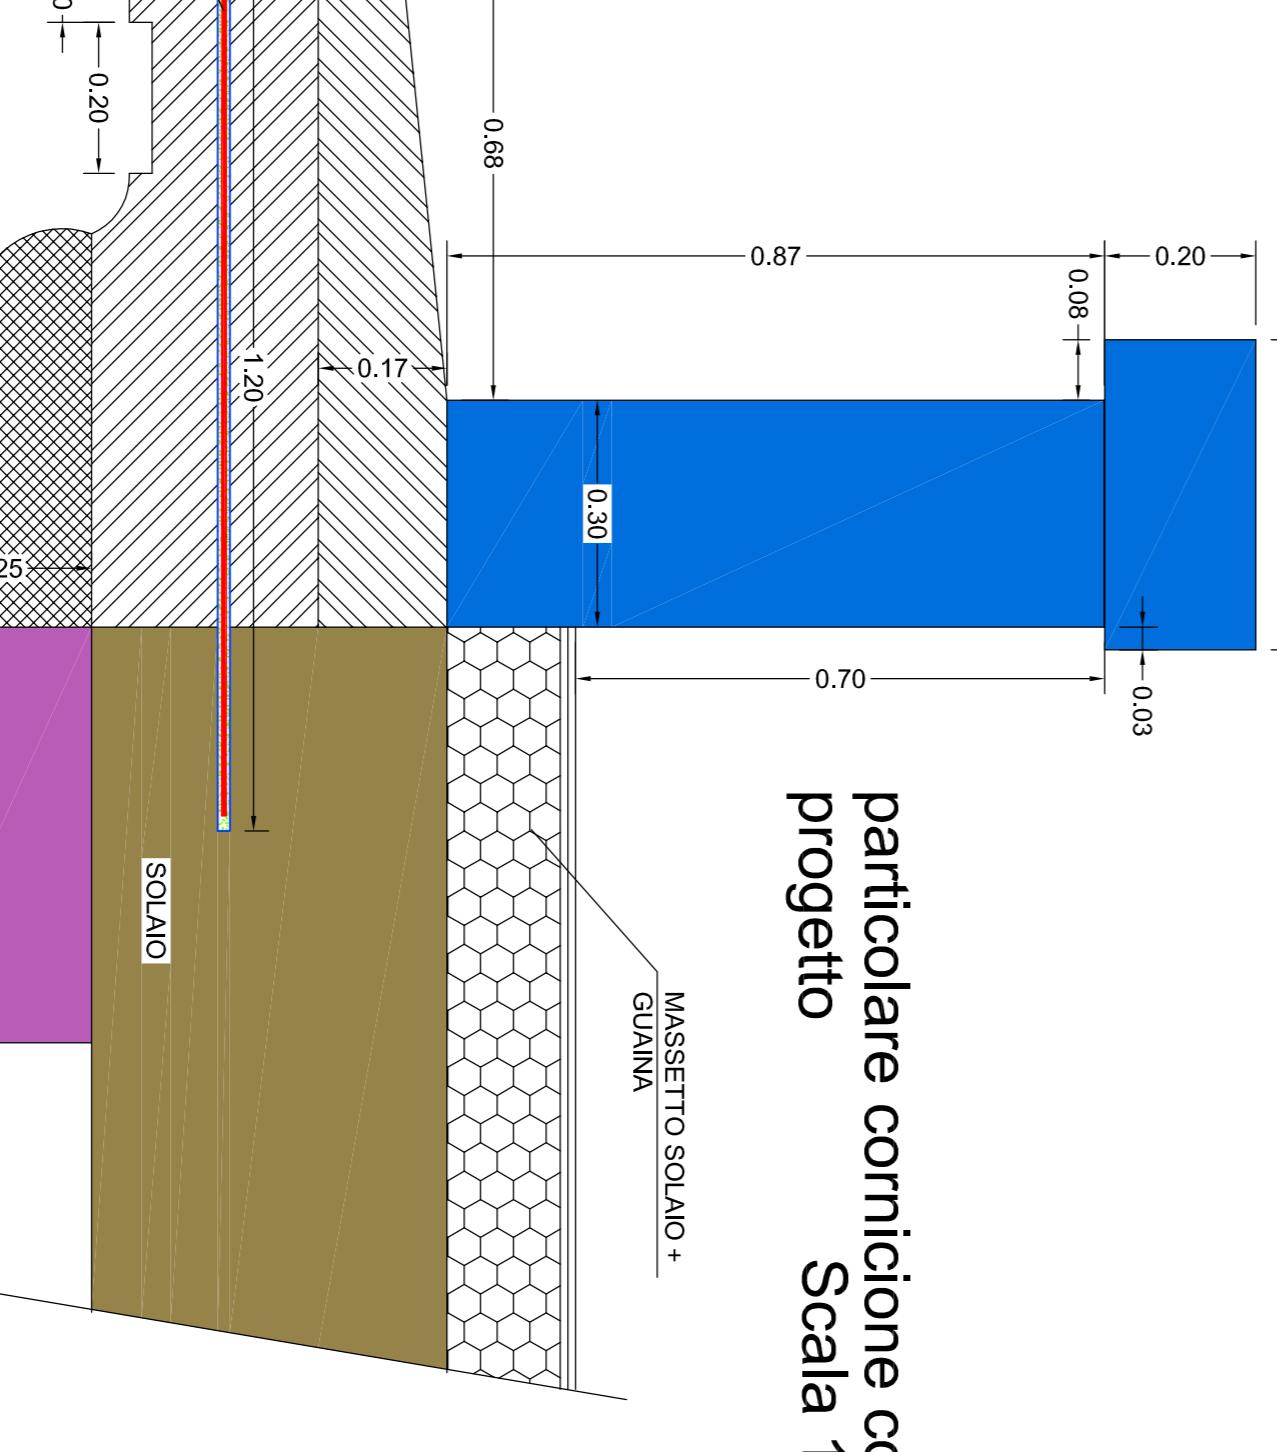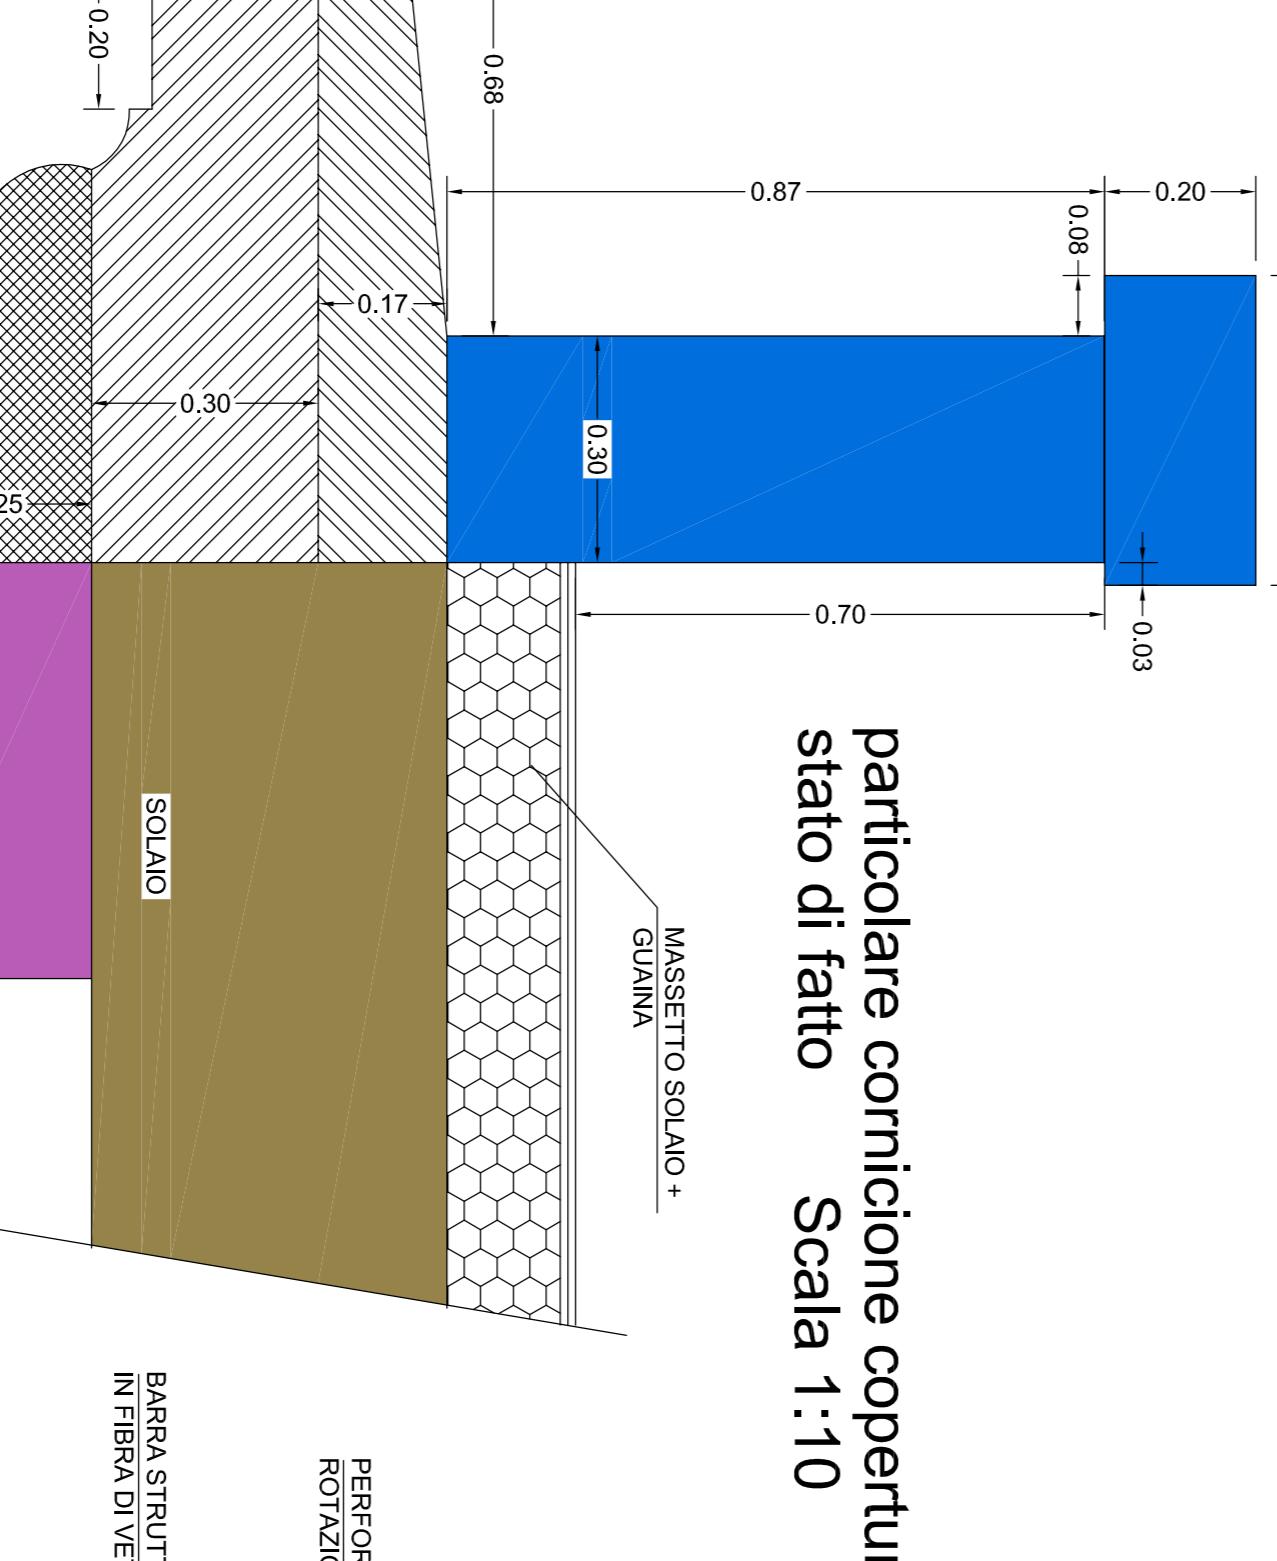

COMUNE DI RAGUSA	** AGGIORNAMENTO OTTOBRE 2016
SETTORE V	
Progetto esecutivo verificato ai sensi dell'art. 12, comma 8, del D.Lgs. 50/2016, in base alle norme e alle specifiche tecniche e di costruzione stabilite dal progettista e da eventuali norme specifiche per gli effetti di sicurezza.	Progetto esecutivo validato ai sensi e per gli effetti di sicurezza, con riferimento alle norme e alle specifiche tecniche stabilite dal progettista e da eventuali norme specifiche per gli effetti di sicurezza. In base alle norme e alle specifiche tecniche e di costruzione stabilite dal progettista e da eventuali norme specifiche per gli effetti di sicurezza.
Ragusa 10/10/2016 Il responsabile della verifica Ing. Beniamino Cutrufo	Ragusa 10/10/2016 12/2011 per l'importo complessivo di € 775.000,00.
Il R.U.P. Ing. Monello Scipulita	Il R.U.P. Ing. Monello Scipulita