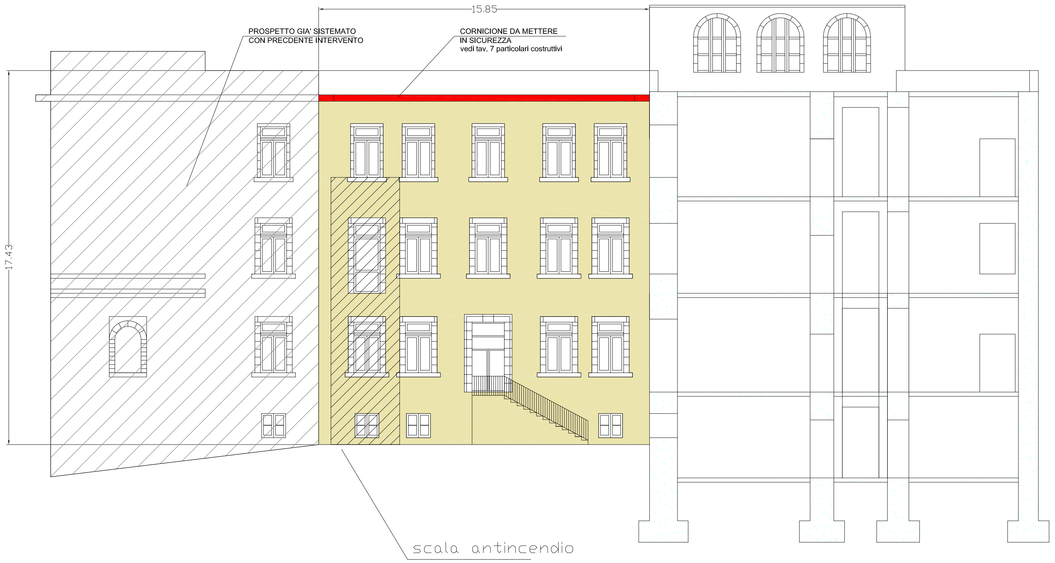

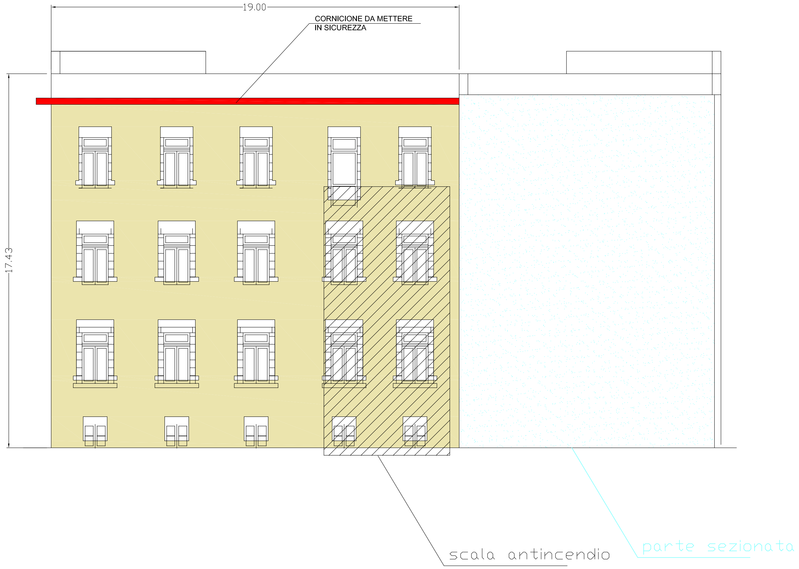

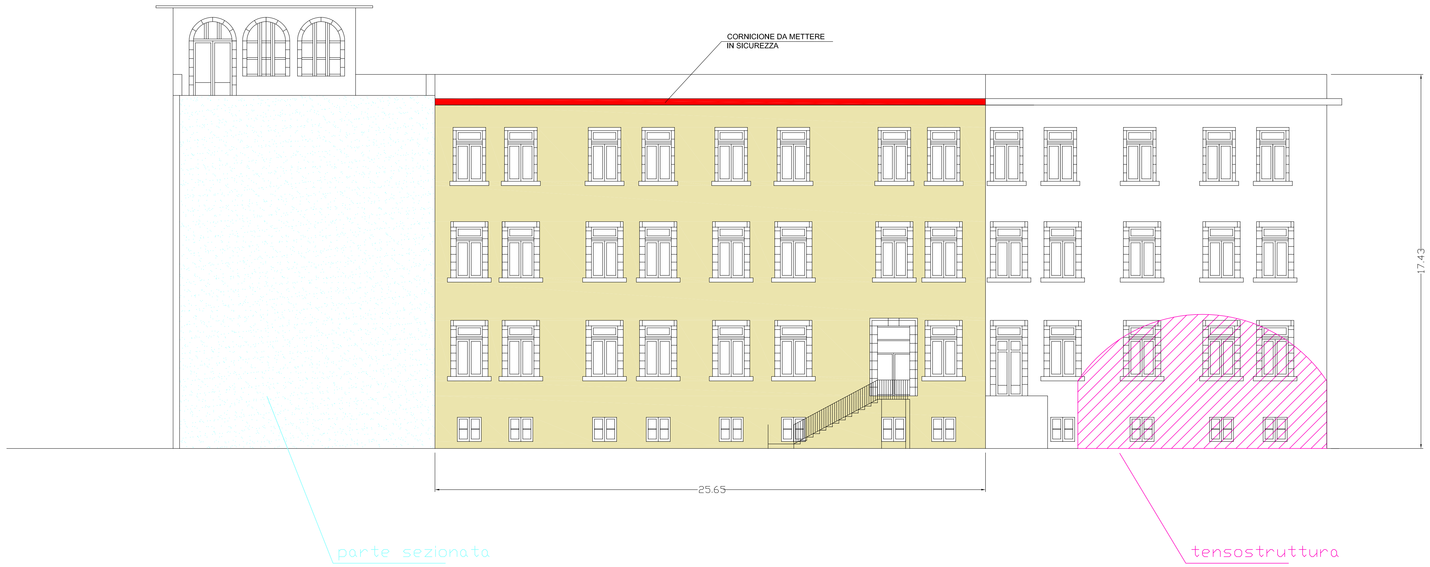

COMUNE DI RAGUSA

UFFICIO TECNICO

LAVORI NECESSARI PER LA MESSA IN SICUREZZA DELL'EDIFICIO SCOLASTICO "ECCE HOMO" - IMPORTO €.775.000,00

PROGETTO ESECUTIVO adeguato al D.Lgs. 50/2016

I PROGETTISTI

Ing. Giuseppe Corallo

Geom. Giovanni Guardiano

Geom. Giorgio Iacono

SCALA

1:100

TAVOLA

8**

ELABORATO

PROSPETTI CORTILE INTERNO

COMUNE DI RAGUSA
SETTORE V
Progetto esecutivo verificato ai sensi dell'art. 26 D.lgs. 50/2016.
Ragusa 10/10/2016
Il responsabile della verifica
ing. Beniamino Calabrò

COMUNE DI RAGUSA
SETTORE V
Progetto esecutivo validato ai sensi e per gli effetti dell'art. 26, comma 8 del D.lgs. 50/2016. Si approva in linea tecnica, ai sensi dell'art.5, comma 3 della L.R. 12/2011 per l'importo complessivo di € 775.000,00.
Ragusa 14/10/2016
Il R.U.P.
ing. Michele Scarpulla

**AGGIORNAMENTO OTTOBRE 2016