

COMUNE DI RAGUSA  
PROVINCIA DI RAGUSA

OGGETTO:  
AMPLIAMENTO DEL CAMPO SPORTIVO "GADDIMELI"

UBICAZIONE:  
MARINA DI RAGUSA

VISTI:

COMUNE DI RAGUSA  
SETTORE V  
Progetto: esecutivo validato ai sensi e per gli effetti  
dell'art. 26, comma 8, del D.lgs. 50/2016, e approvato  
in linea tecnica ai sensi dell'art. 5 della L.R. 12/2011  
per l'importo complessivo di € 350.000,00,00.  
Ragusa 12/12/2016  
Il R.U.P.  
(geom. Giorgio Iacono)

COMUNE DI RAGUSA  
SETTORE V  
Progetto esecutivo verificato ai sensi  
dell'art. 26 del D.lgs. 50/2016  
Ragusa 12/12/2016  
Il responsabile della verifica  
(geom. Giorgio Iacono)

IL PROGETTISTA  
Ing. Salvatore Miosotis

IL RUP




SEZIONE STATO DI FATTO E STATO DI PROGETTO

SCALA : INDICATE


TAV. 4

PLANIMETRIA GENERALE CON INDICAZIONE DELLA SEZIONE

SEZIONE A-A - STATO DI PROGETTO SCALA 1:100

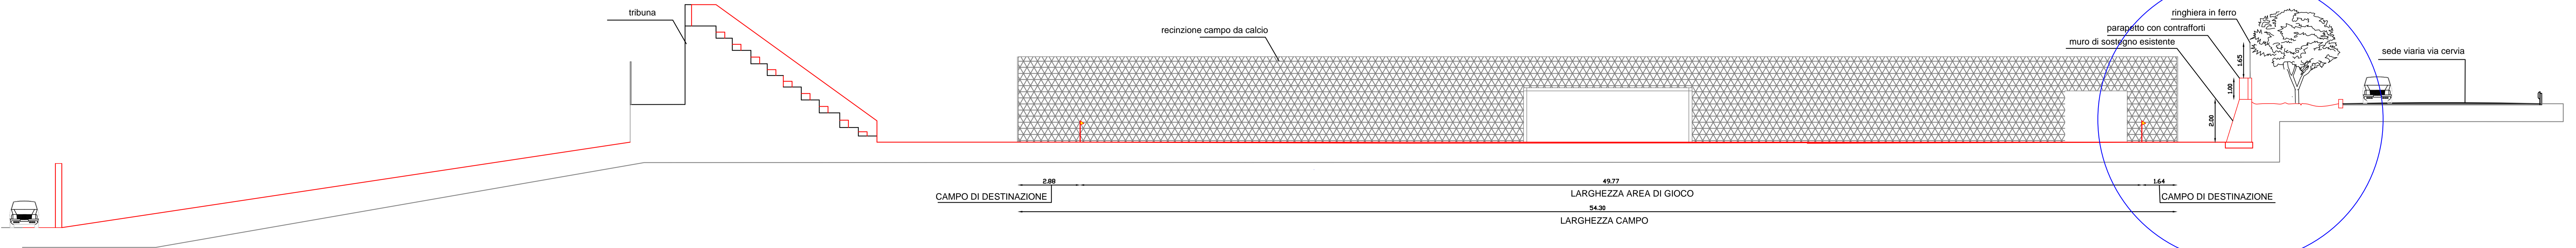

SEZIONE A-A - STATO DI FATTO SCALA 1:100

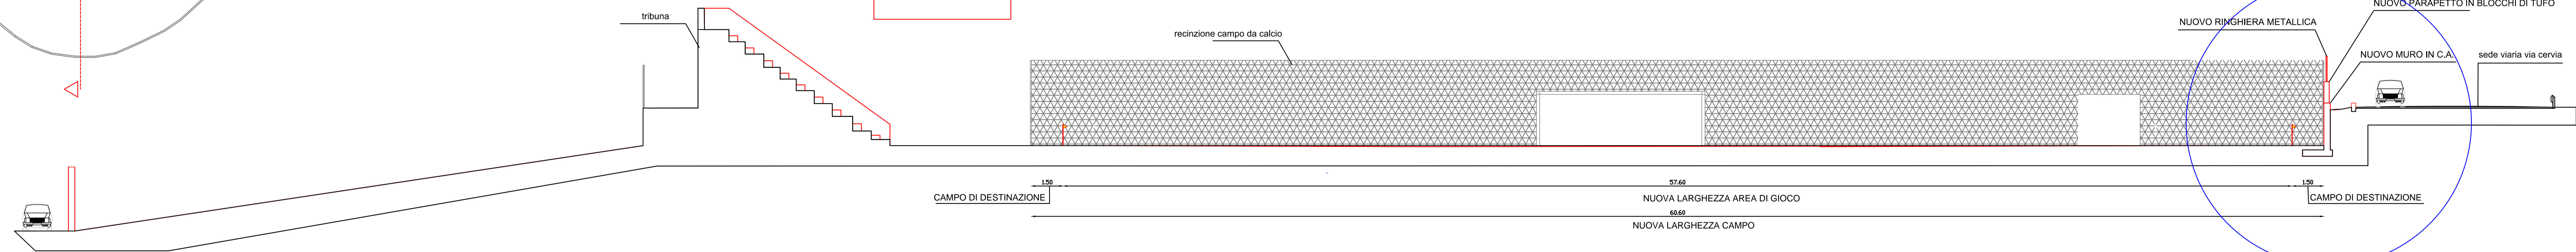

PARTICOLARE A

PARTICOLARE B

PARTICOLARE A

PARTICOLARE B

