

# ING. SALVATORE MIOSOTIS

VIA PONCHIELLI 25 - 97100 RAGUSA (RG)

SCALA : INDICATE

TAV. 1

VISTI:	COMUNE DI RAGUSA SETTORE V
Progetto esecutivo validato ai sensi e per gli effetti dell'art. 26, comma 8, della D.lgs. 50/2015, e approvato in linea tecnica ai sensi dell'art. 5 della L.R. 12/2011 per l'importo complessivo di € 350.000,00,00. Ragusa - 12/12/2016 Il R.U.P. (geom. Giorgio Iacono)	
COMUNE DI RAGUSA SETTORE V	IL PROGETTISTA Ing. Salvatore Miosotis
Progetto esecutivo verificato ai sensi dell'art. 26 del D.Lgs. 50/2016. Ragusa - 12/12/2016 Il responsabile della verifica (geom. Giorgio Iacono)	
AZZONAMENTO	

UBICAZIONE:  
MARINA DI RAGUSA

## COMUNE DI RAGUSA PROVINCIA DI RAGUSA

OGGETTO:  
AMPLIAMENTO DEL CAMPO SPORTIVO "GADDIMELI"

Stralcio Carta Tecnica Regionale Sezione 650030

scala 1:10000




Foto Satellitare Lat. 36°47'13.29" - Long. 14°32'57.28" E

scala 1:2000



Stralcio P.R.G. del comune di Ragusa - Tav. 10


scala 1:10.000

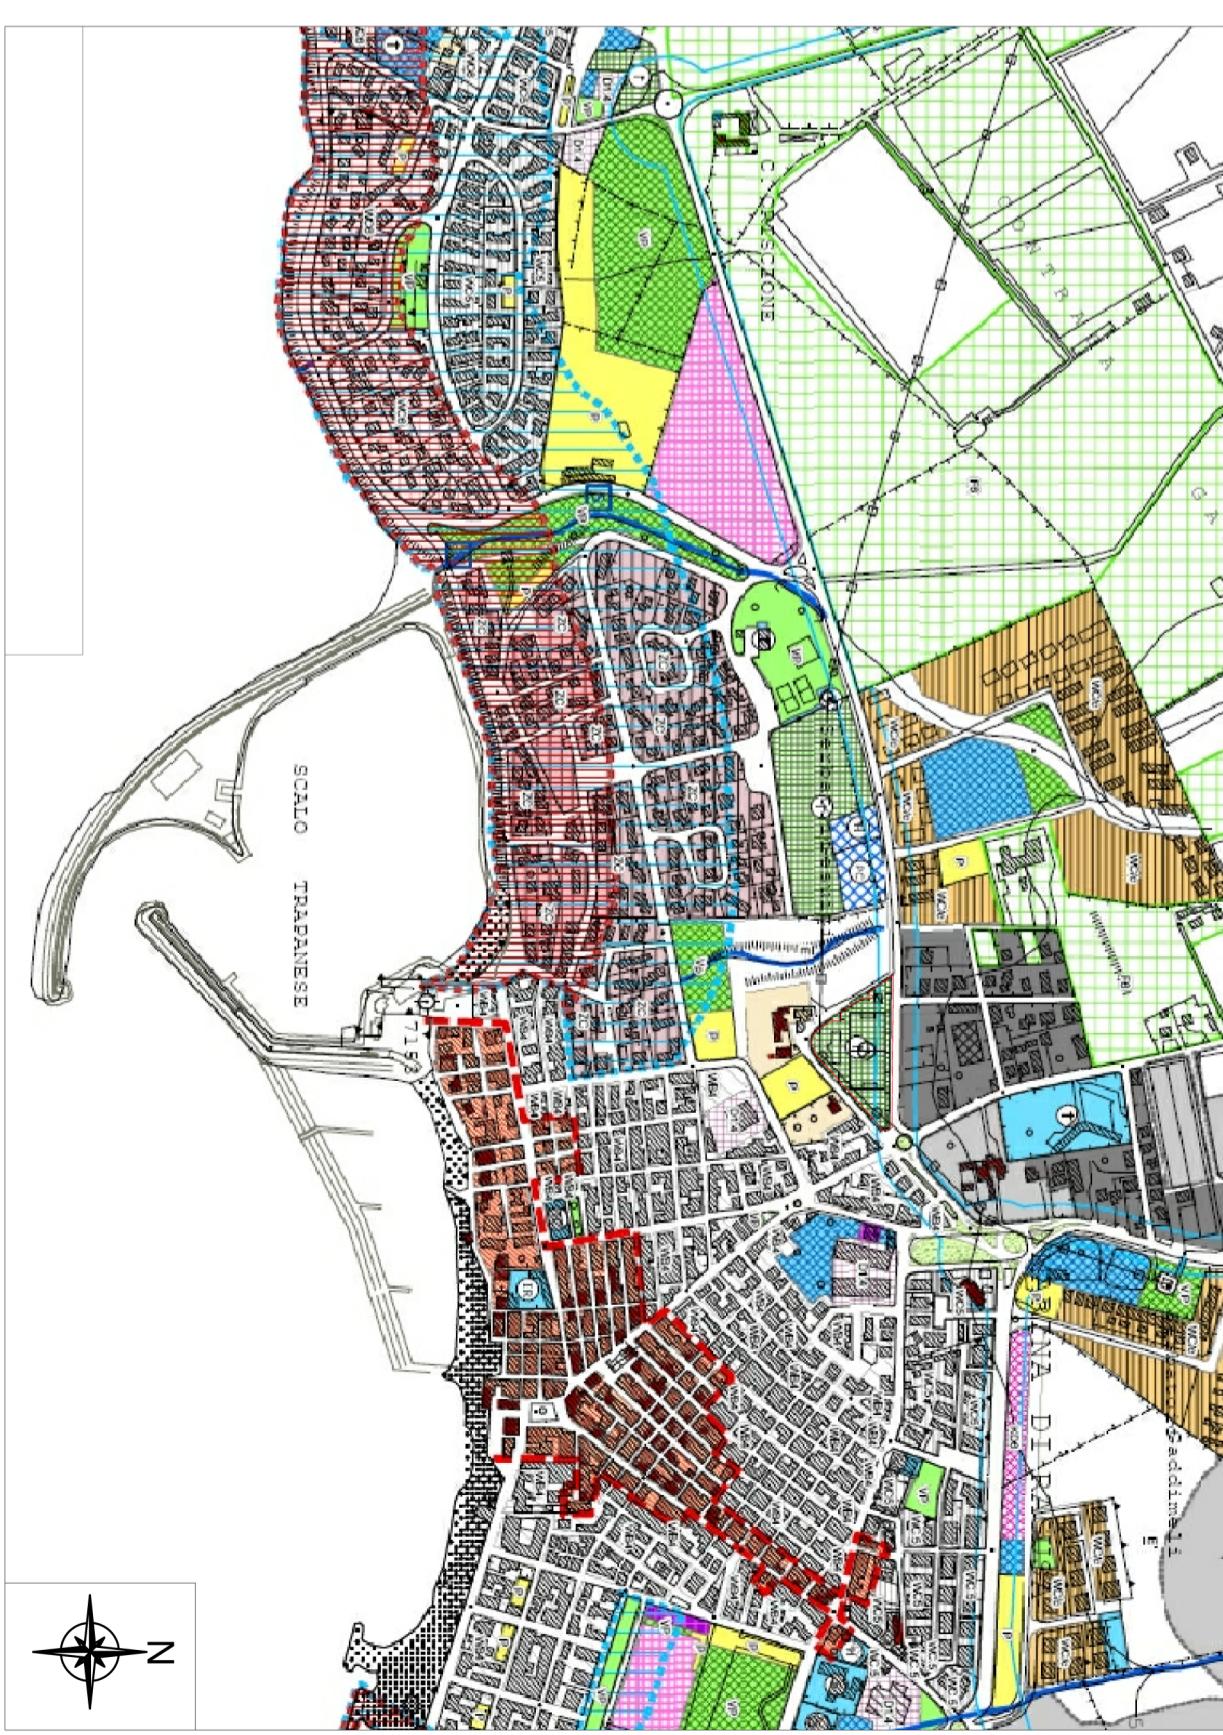


Stralcio I.G.M. Foglio n°276, Quadrante III N.O. - Santa Croce Camerina

scala 1:25.000

scale 1:25.000

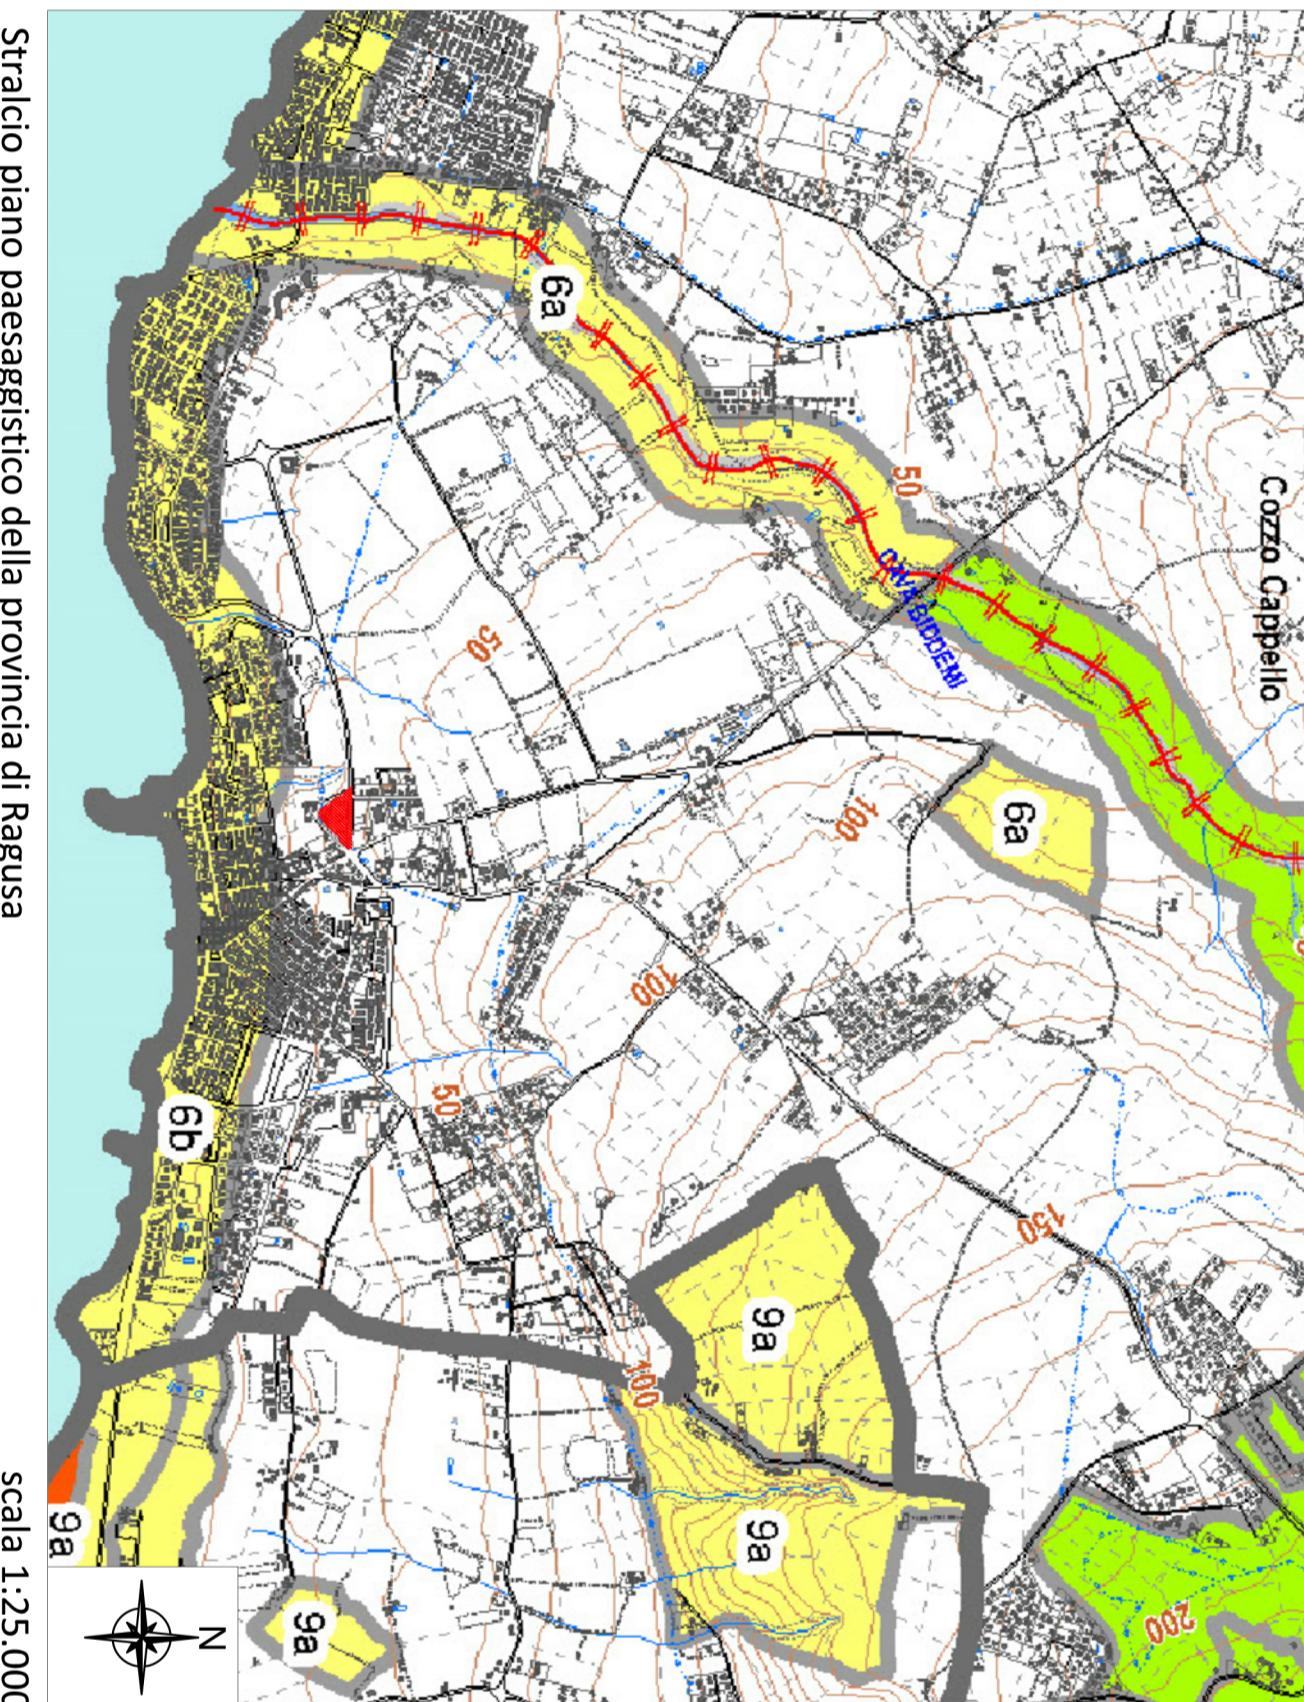

scale 1:25.000

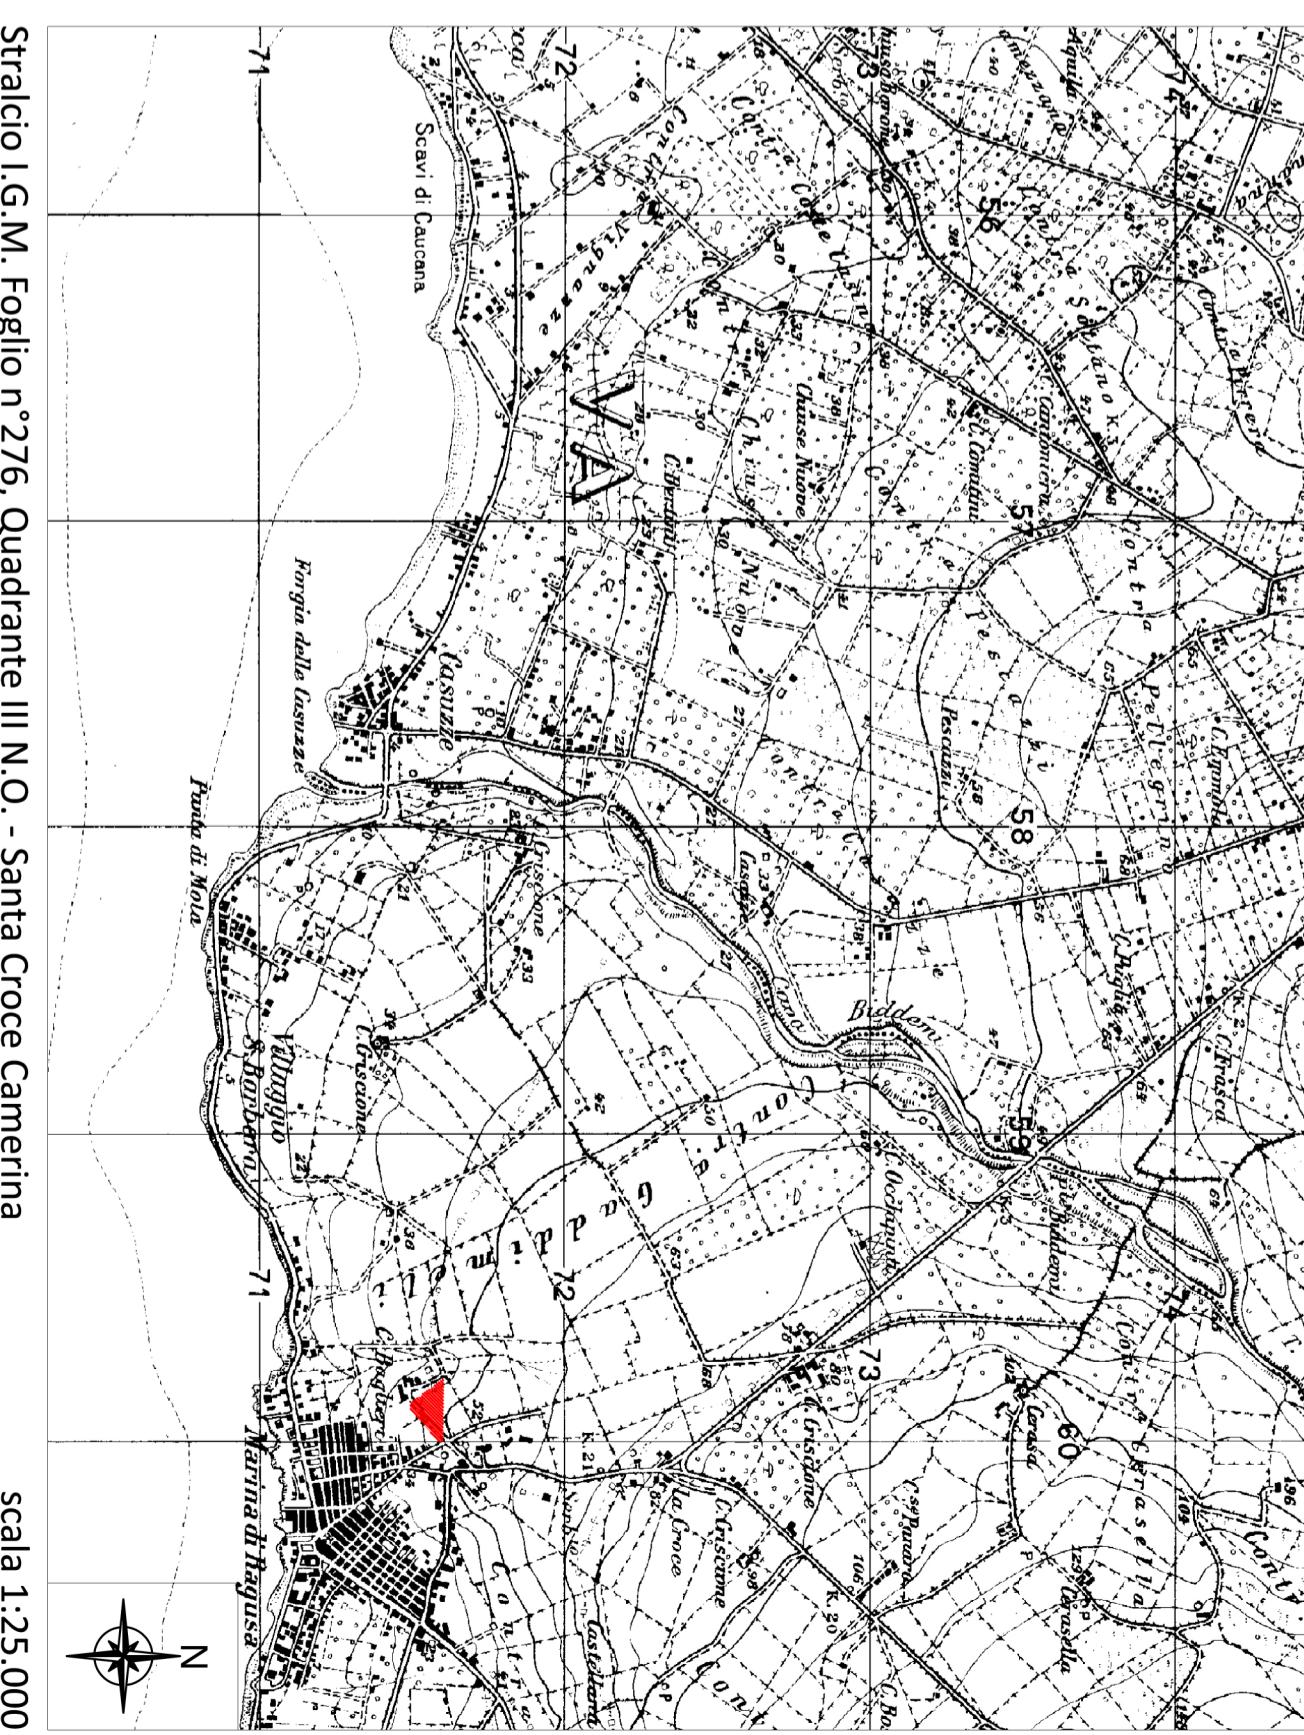

scale 1:25.000

