SEZIONE B-B scala 1:10

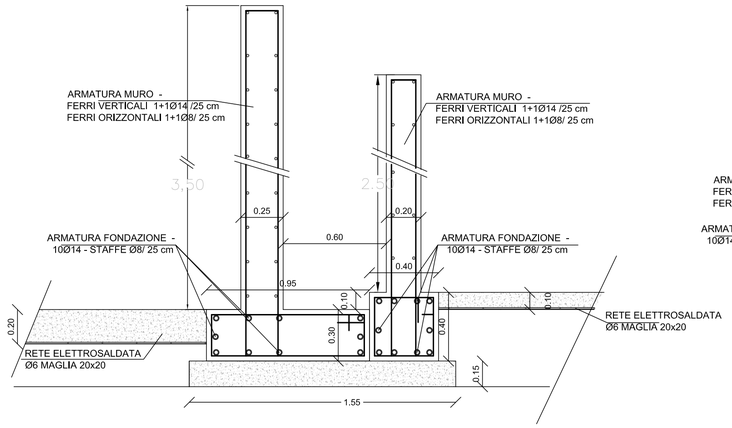

SEZIONE A-A scala 1:10

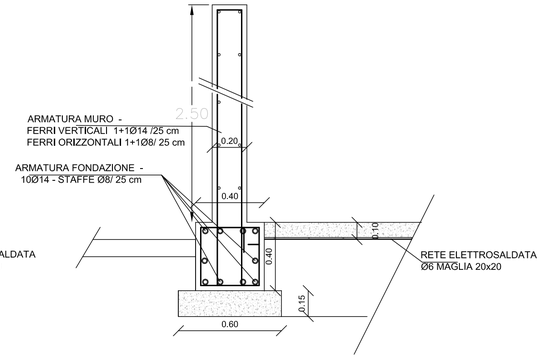

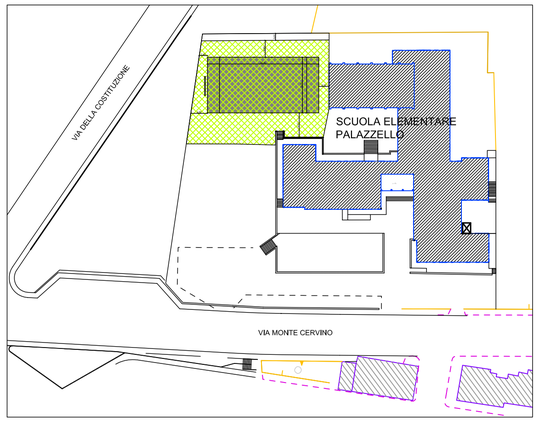

CALCESTRUZZO
CLASSE C25/30 (Rck > 300 daN/cmq)

ACCIAIO
IN BARRE TIPO B450C

COPRIFERRO
MINIMO 3 cm

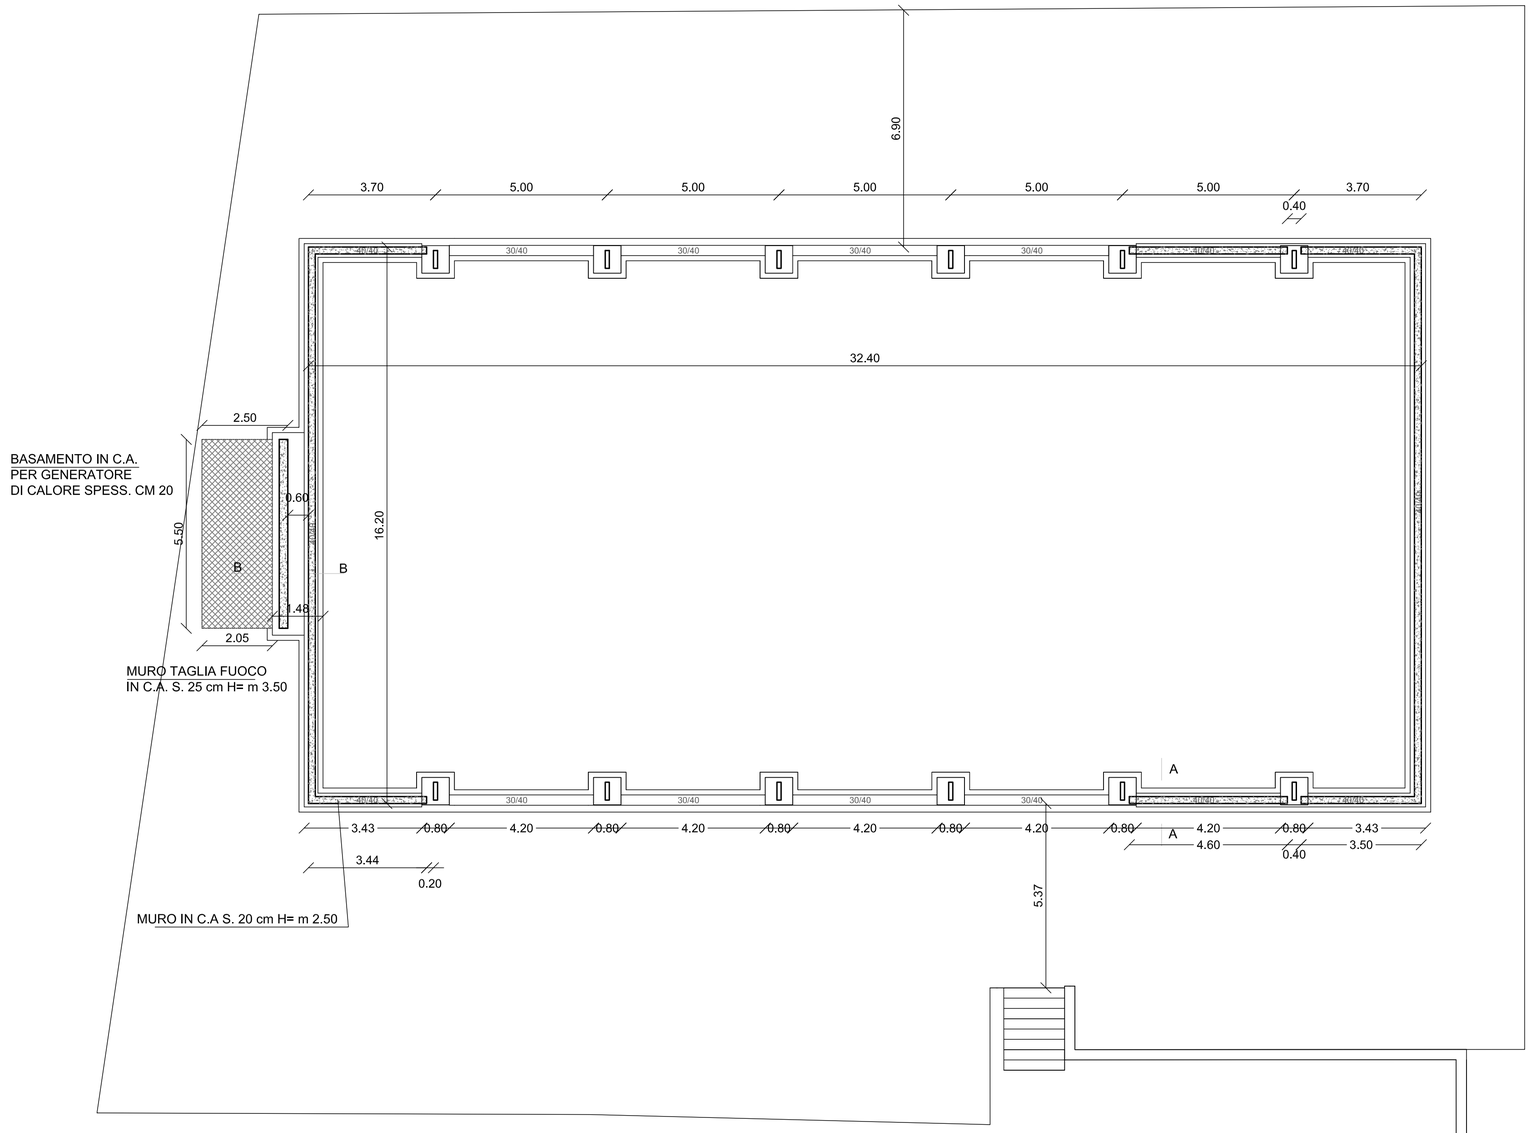

AREA OGGETTO DI INTERVENTO
mq 1150,00

SUPERFICIE COPERTA DA REALIZZARE
mq 524,88

COMUNE DI RAGUSA

UFFICIO TECNICO

REALIZZAZIONE DI UNA TENSOSTRUTTURA POLIFUNZIONALE AL SERVIZIO DELLA SCUOLA ELEMENTARE PALAZZELLO" - IMPORTO € 270.000,00 - **PROGETTO ESECUTIVO**

I PROGETTISTI
Ing. Giuseppe Corallo

Geom. Giovanni Guardiano

SCALA
1:100
1:10

TAVOLA
4

ELABORATO
STRUTTURE: FONDAZIONI E PARTICOLARI

COMUNE DI RAGUSA
SETTORE V
Progetto definitivo verificato, ai sensi dell'art. 26 del D.lgs. 50/2016, validato ai sensi e per gli effetti dell'art. 26, comma 8, del D.lgs. 50/2016, e approvato in linea tecnica ai sensi dell'art. 5 della L.R. 12/2011 per l'importo complessivo di € 270.000,00.
Ragusa 27/11/2017

Il R.U.P.
ing. Beniamino Calabrò