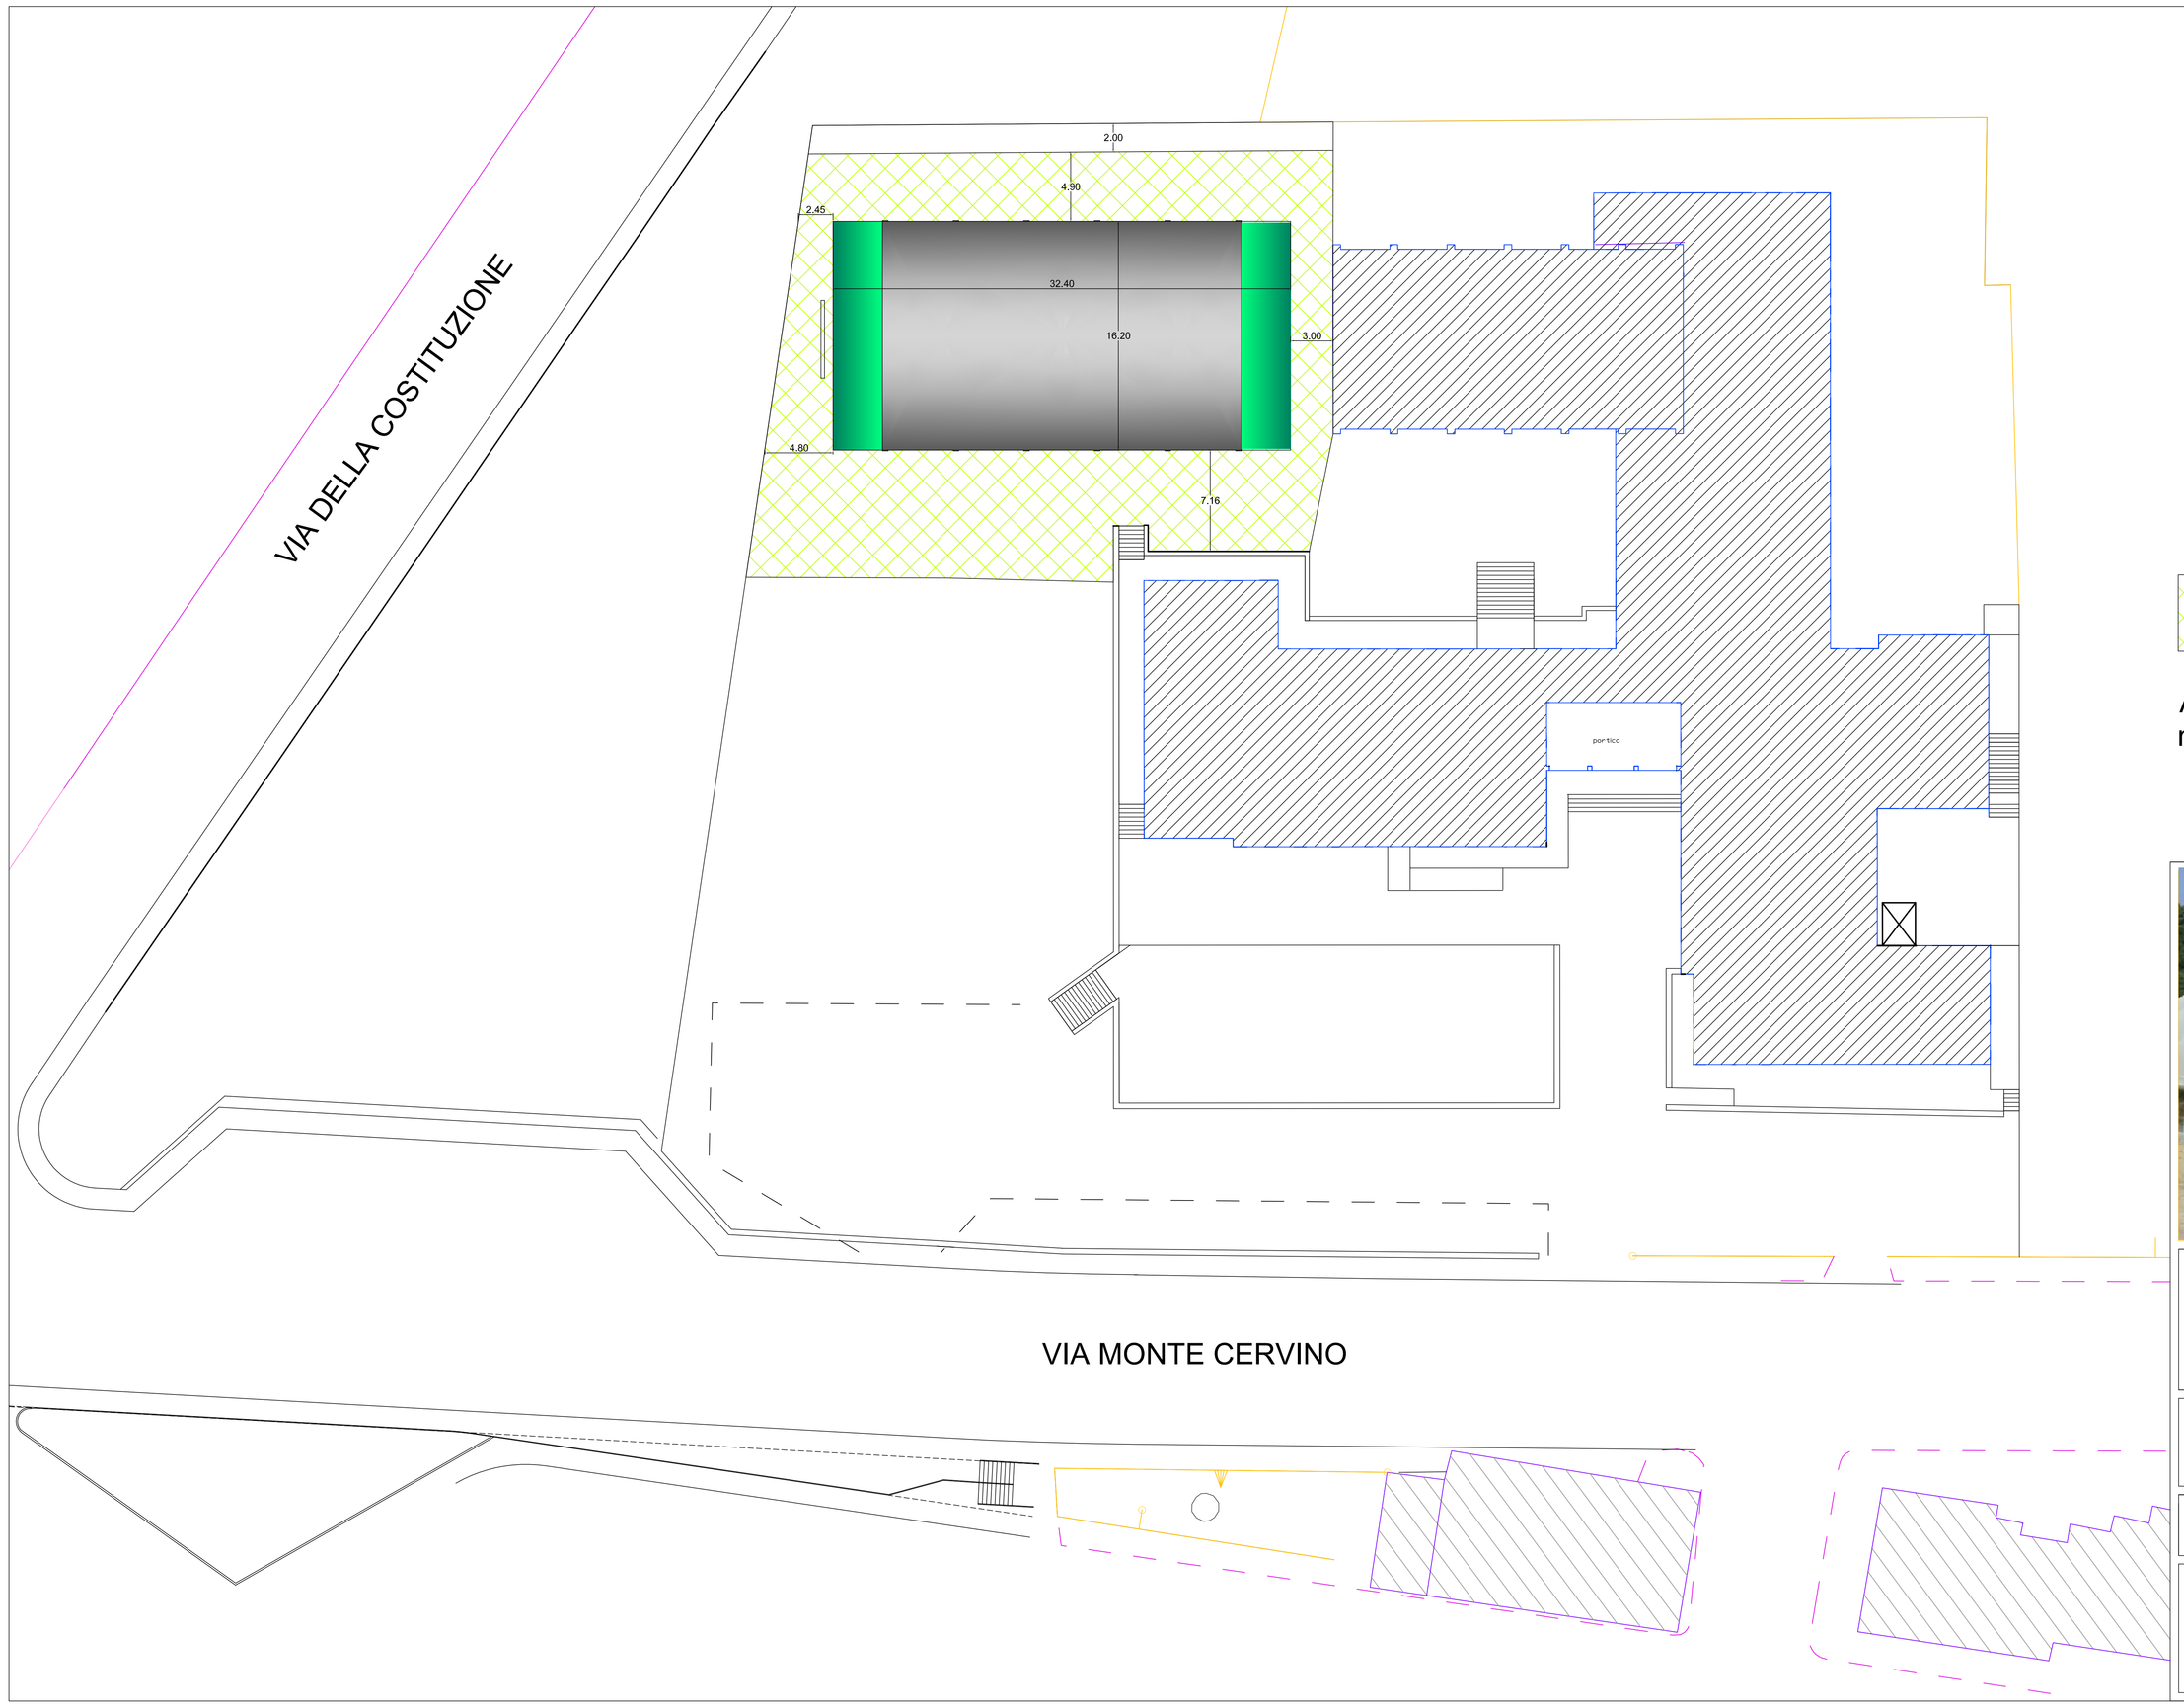

AREA OGGETTO DI INTERVENTO
mq 1150,00

COMUNE DI RAGUSA

UFFICIO TECNICO

REALIZZAZIONE DI UNA TENSOSTRUTTURA POLIFUNZIONALE AL SERVIZIO DELLA SCUOLA ELEMENTARE PALAZZELLO" - IMPORTO € 270.000,00 - **PROGETTO ESECUTIVO**

I PROGETTISTI	SCALA	TAVOLA
Ing. Giuseppe Corallo Geom. Giovanni Guardiano	1:200	2

ELABORATO

AZZONAMENTO

COMUNE DI RAGUSA
SETTORE V

Progetto definitivo verificato, ai sensi dell'art. 26 del D.lgs. 50/2016, validato ai sensi e per gli effetti dell'art. 26, comma 8, del D.lgs. 50/2016, e approvato in linea tecnica ai sensi dell'art. 5 della L.R. 12/2011 per l'importo complessivo di € 270.000,00.
Ragusa 27/11/2017

Il R.U.P.
ing. Beniamino Calabrò