PIANTA PIANO TERRA

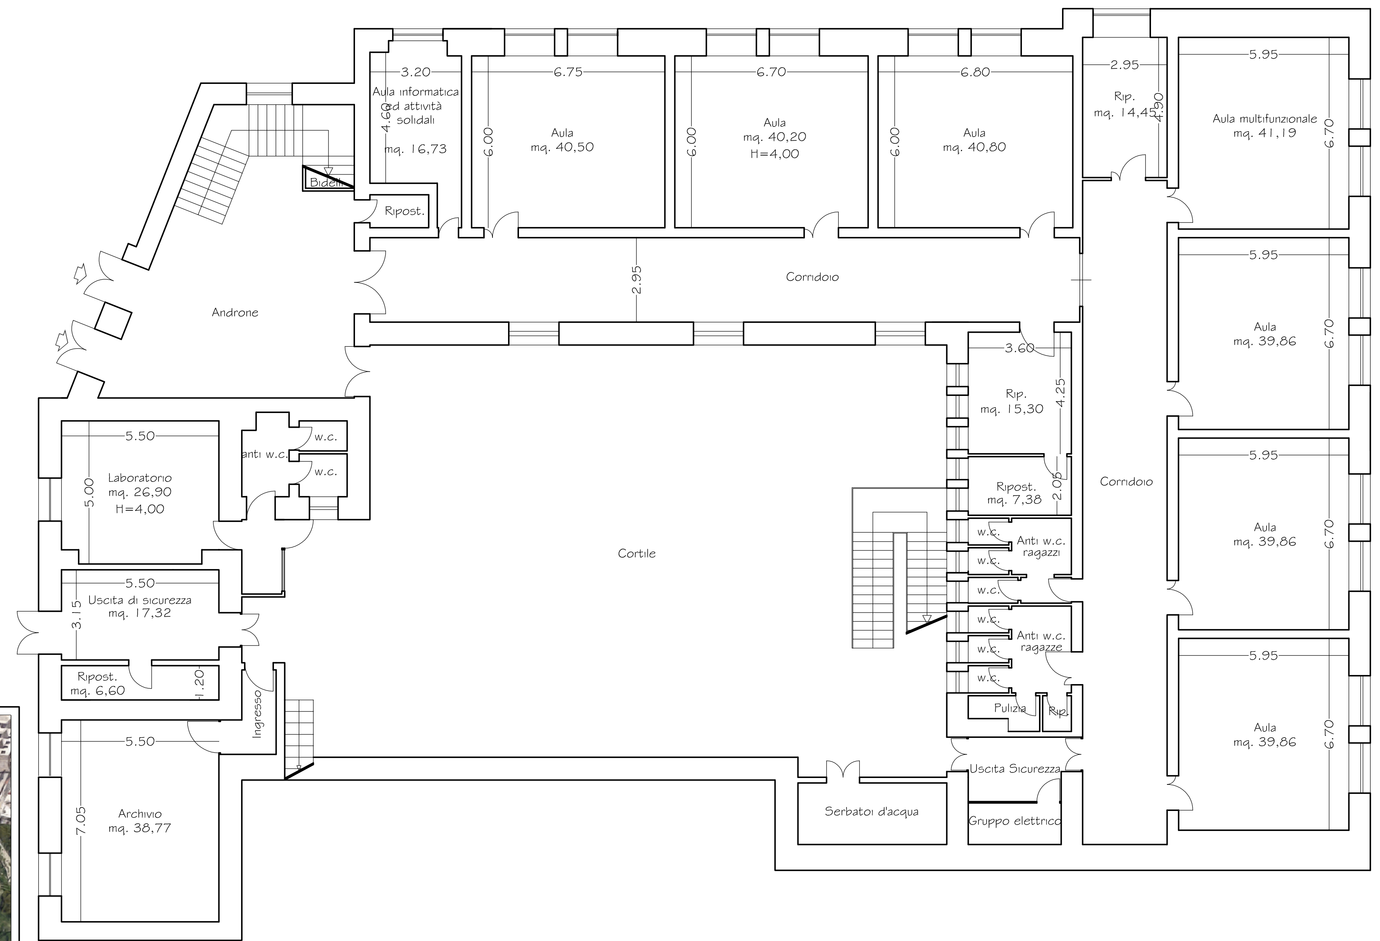

PIANTA PIANO PRIMO

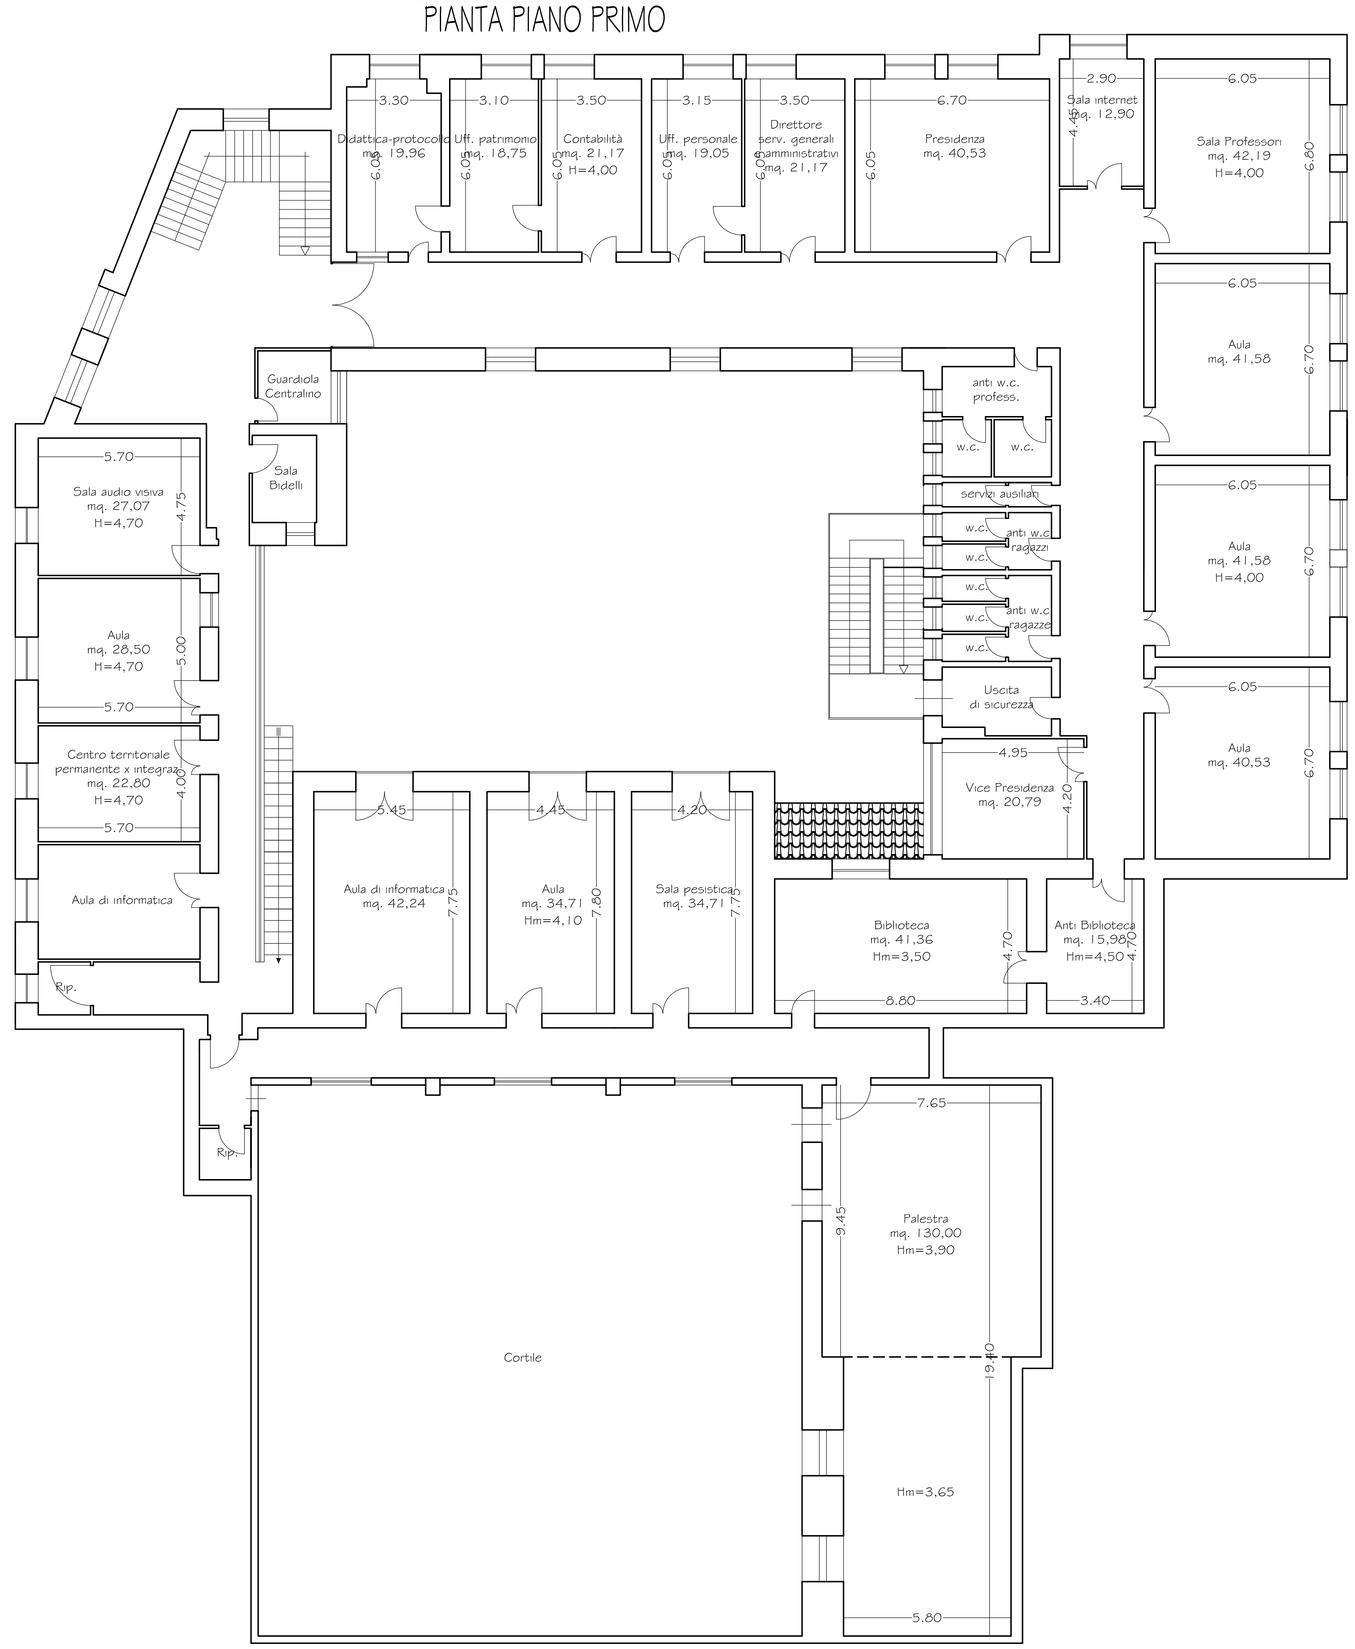

COMUNE DI RAGUSA

UFFICIO TECNICO

PROGETTO ESECUTIVO

LAVORI DI ADEGUAMENTO DELL'EDIFICO SCOLASTICO DI PIAZZA CARMINE PER SEDE "CPIA"

IMPORTO € 300.000,00

PROGETTISTI	SCALA	TAVOLA
Ing. Giuseppe Corallo Geom. Giovanni Guardiano	1:100	2

ELABORATO

PIANTA PIANO TERRA E PIANO 1° - STATO DI FATTO

COMUNE DI RAGUSA
SETTORE V

Progetto esecutivo verificato, ai sensi dell'art. 26 del D.lgs. 50/2016, validato ai sensi e per gli effetti dell'art. 26, comma 8, del D.lgs. 50/2016, e approvato in linea tecnica ai sensi dell'art. 5 della L.R. 12/2011 per l'importo complessivo di € 300.000,00.

Ragusa

Il R.U.P.
ing. Beniamino Calabrò