PAVIMENTAZIONE IN MATTONELLE DI CEMENTO COLORATE mq 308,977

AMBIENTI DA PITTURARE

BAGNI DA RISTRUTTURARE

COMUNE DI RAGUSA

UFFICIO TECNICO

PROGETTO ESECUTIVO

LAVORI DI ADEGUAMENTO DELL'EDIFICO SCOLASTICO DI PIAZZA CARMINE PER SEDE "CPIA"

IMPORTO € 300.000,00

PROGETTISTI	SCALA	TAVOLA
Ing. Giuseppe Corallo Geom. Giovanni Guardiano	1:100	4

ELABORATO

PIANTA PIANO TERRA E PIANO 1° - PROGETTO

COMUNE DI RAGUSA
SETTORE V

Progetto esecutivo verificato, ai sensi dell'art. 26 del D.lgs. 50/2016, validato ai sensi e per gli effetti dell'art. 26, comma 8, del D.lgs. 50/2016, e approvato in linea tecnica ai sensi dell'art. 5 della L.R. 12/2011 per l'importo complessivo di € 300.000,00.

Ragusa

Il R.U.P.
ing. Beniamino Calabrò

PIANTA PIANO TERRA

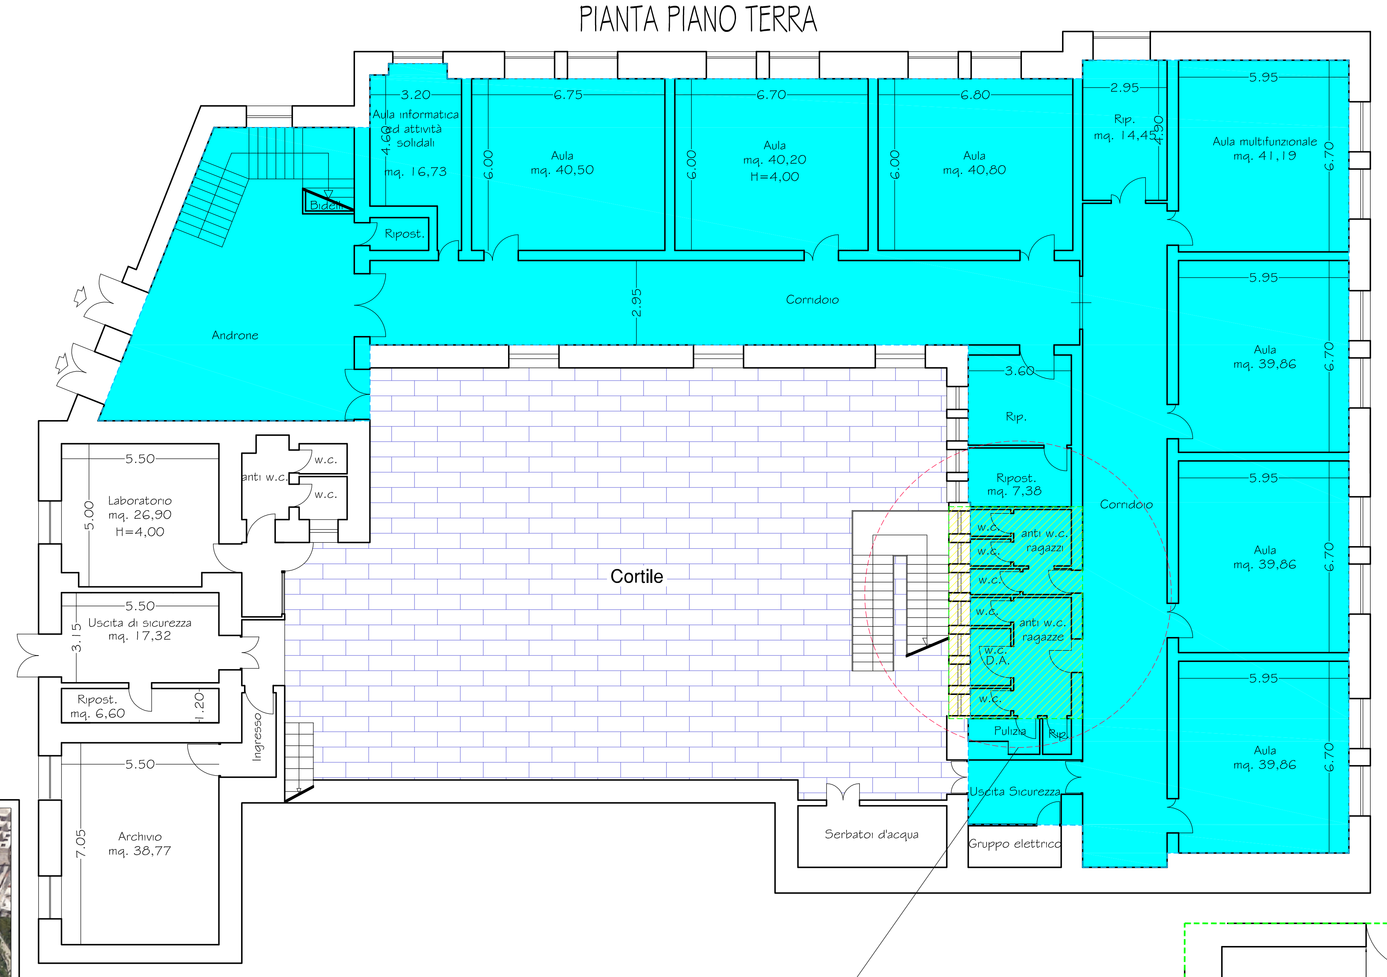

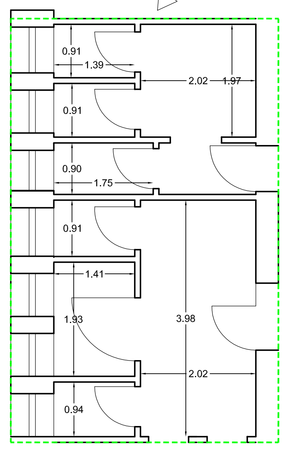

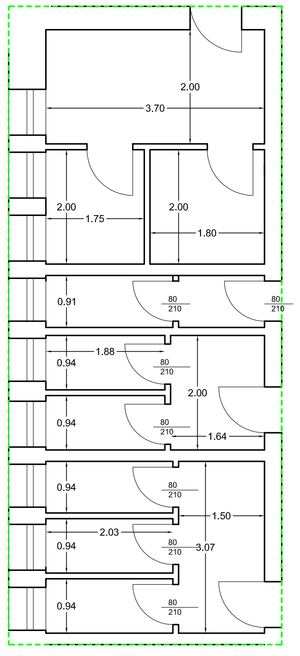
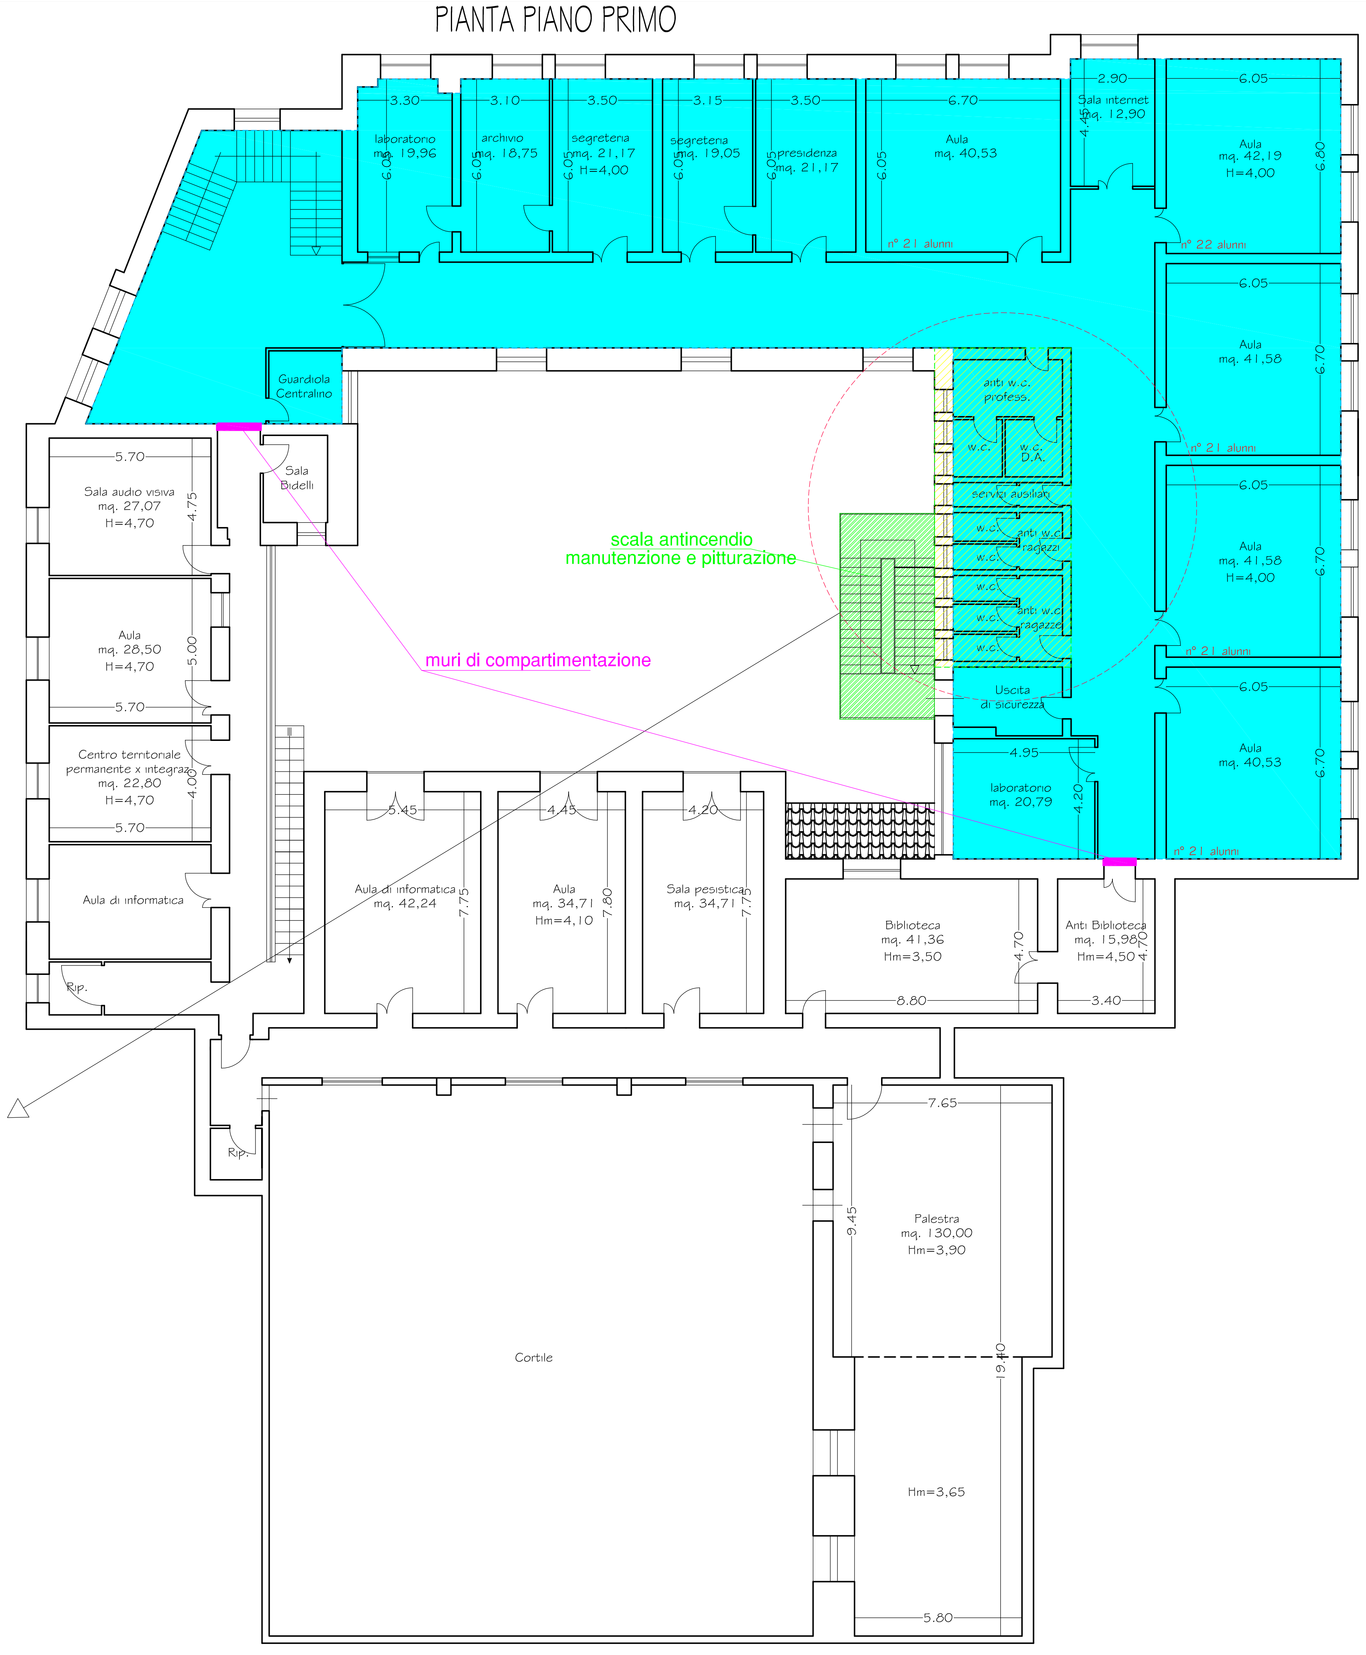
PIANTA PIANO PRIMO