



COMUNE DI RAGUSA
UFFICIO TECNICO
PROGETTO ESECUTIVO
LAVORI DI ADEGUAMENTO DELL'EDIFICIO
SCOLASTICO DI PIAZZA CARMINE PER SEDE "CP1A"
IMPORTO € 300.000,00



PROGETTISTI
 Ing. Giuseppe Cataldi
 Geom. Giovanni Guadagno

SCALA
 1:100




TAVOLA
5

ELABORATO
 PIANTE -PROSPETTO - SEZIONE ASCENSORE IN PROGETTO

COMUNE DI RAGUSA
 UFFICIO TECNICO
 PIAZZA CARMINE PER SEDE "CP1A"
 LAVORI DI ADEGUAMENTO DELL'EDIFICIO
 SCOLASTICO DI PIAZZA CARMINE PER SEDE "CP1A"
 IMPORTO € 300.000,00
 Ing. Giuseppe Cataldi
 Geom. Giovanni Guadagno

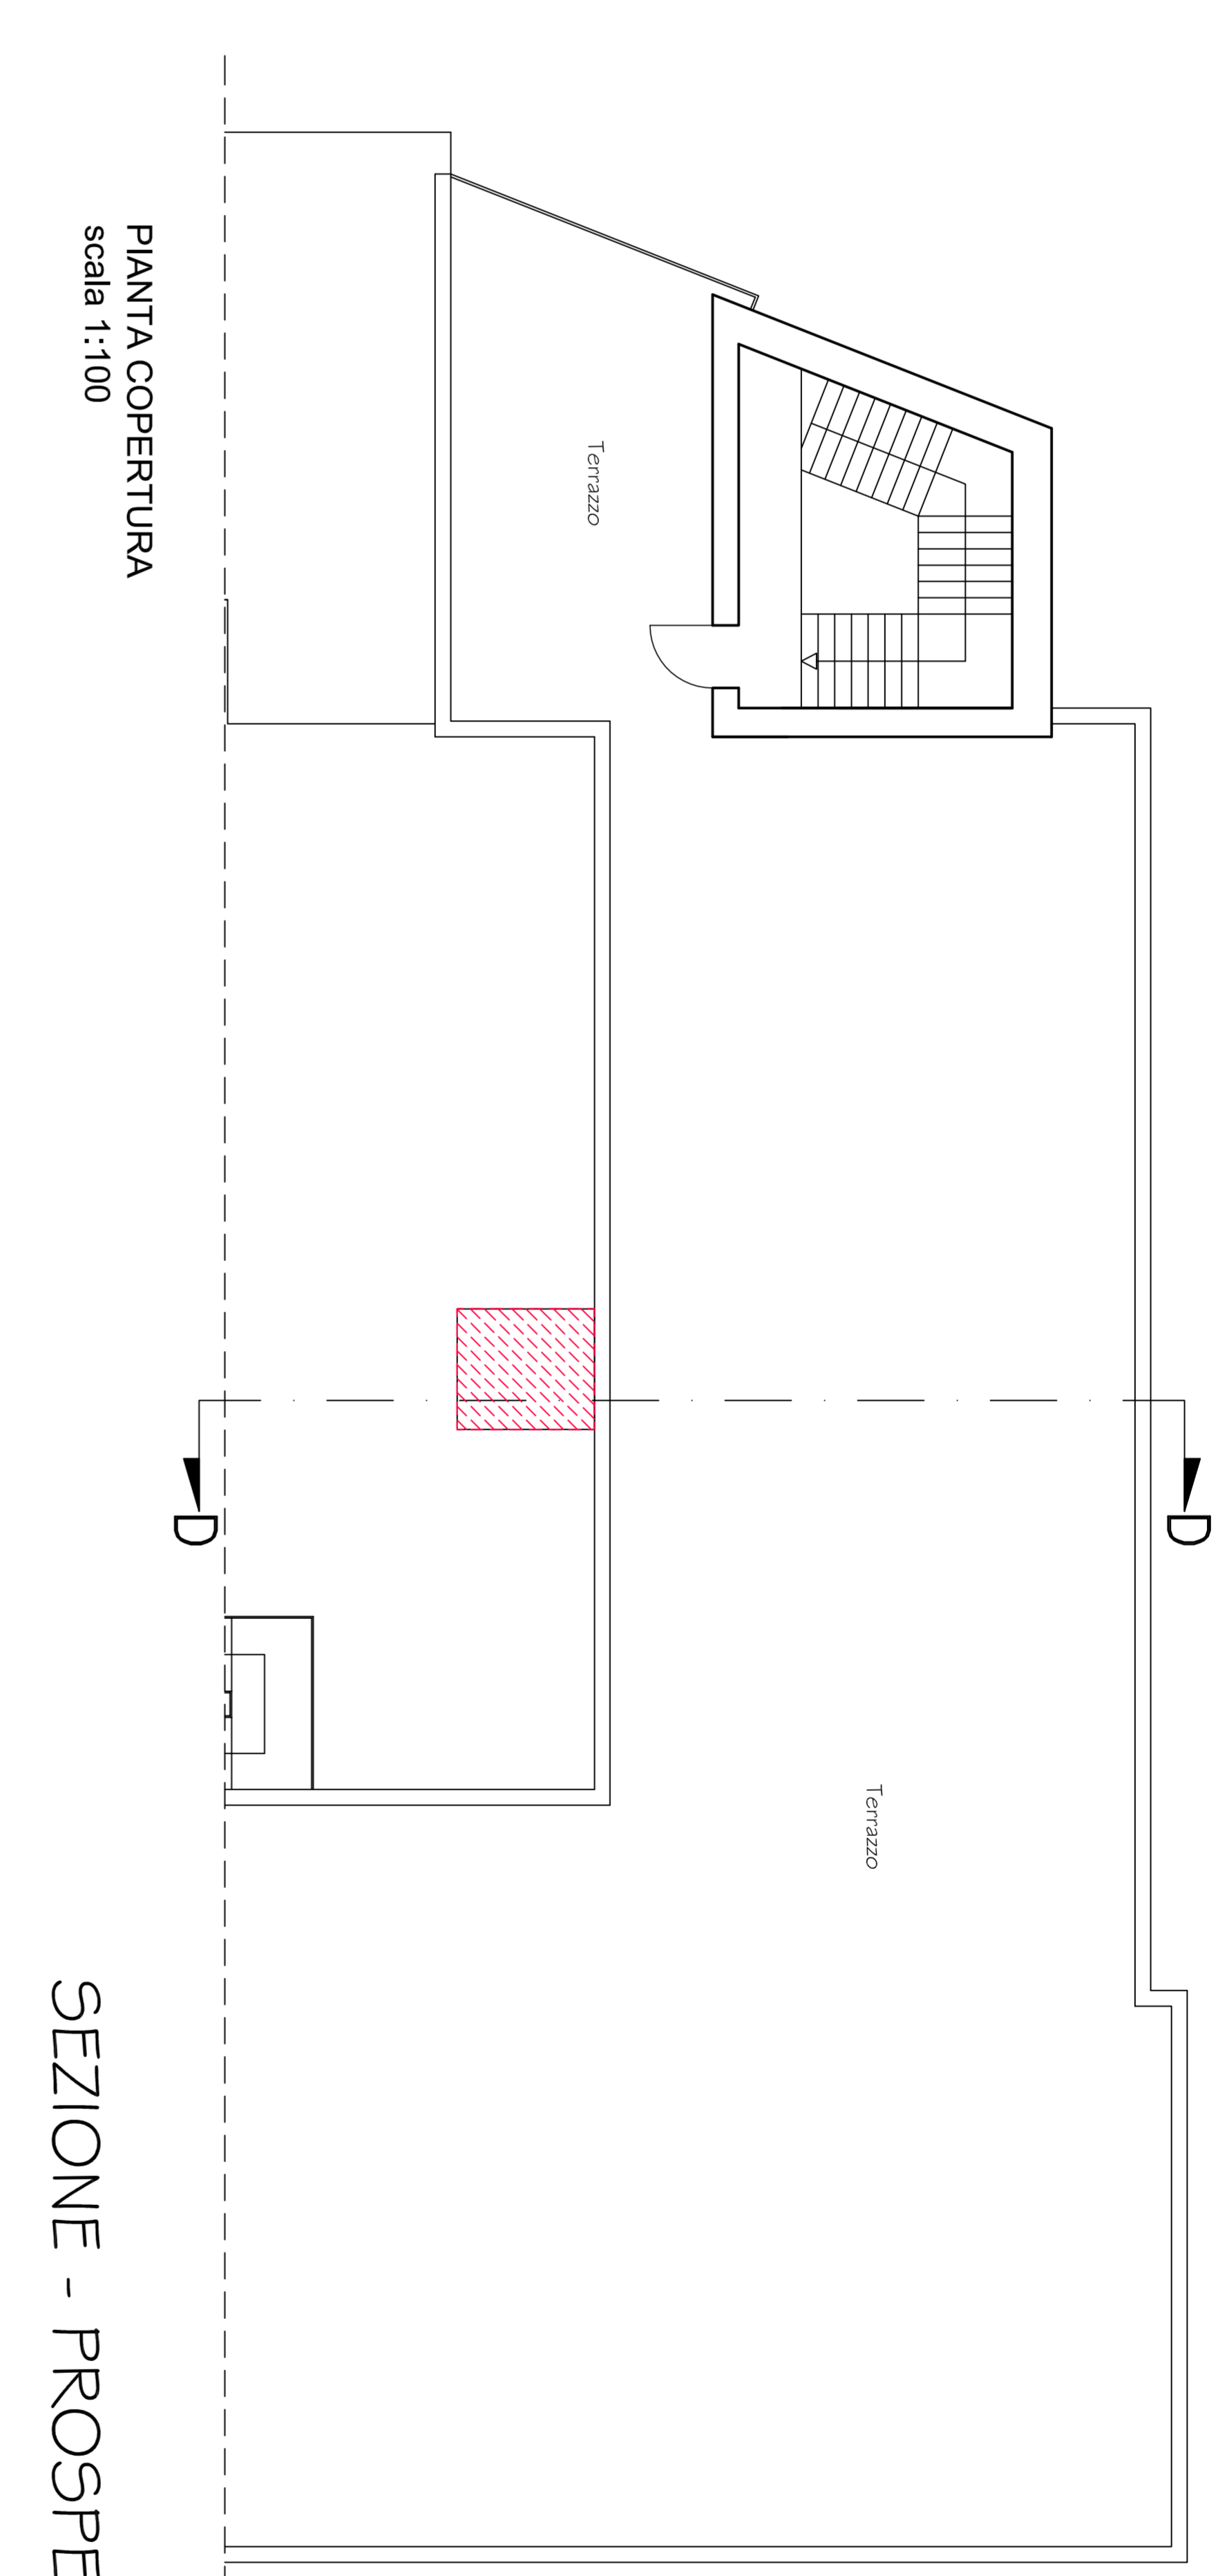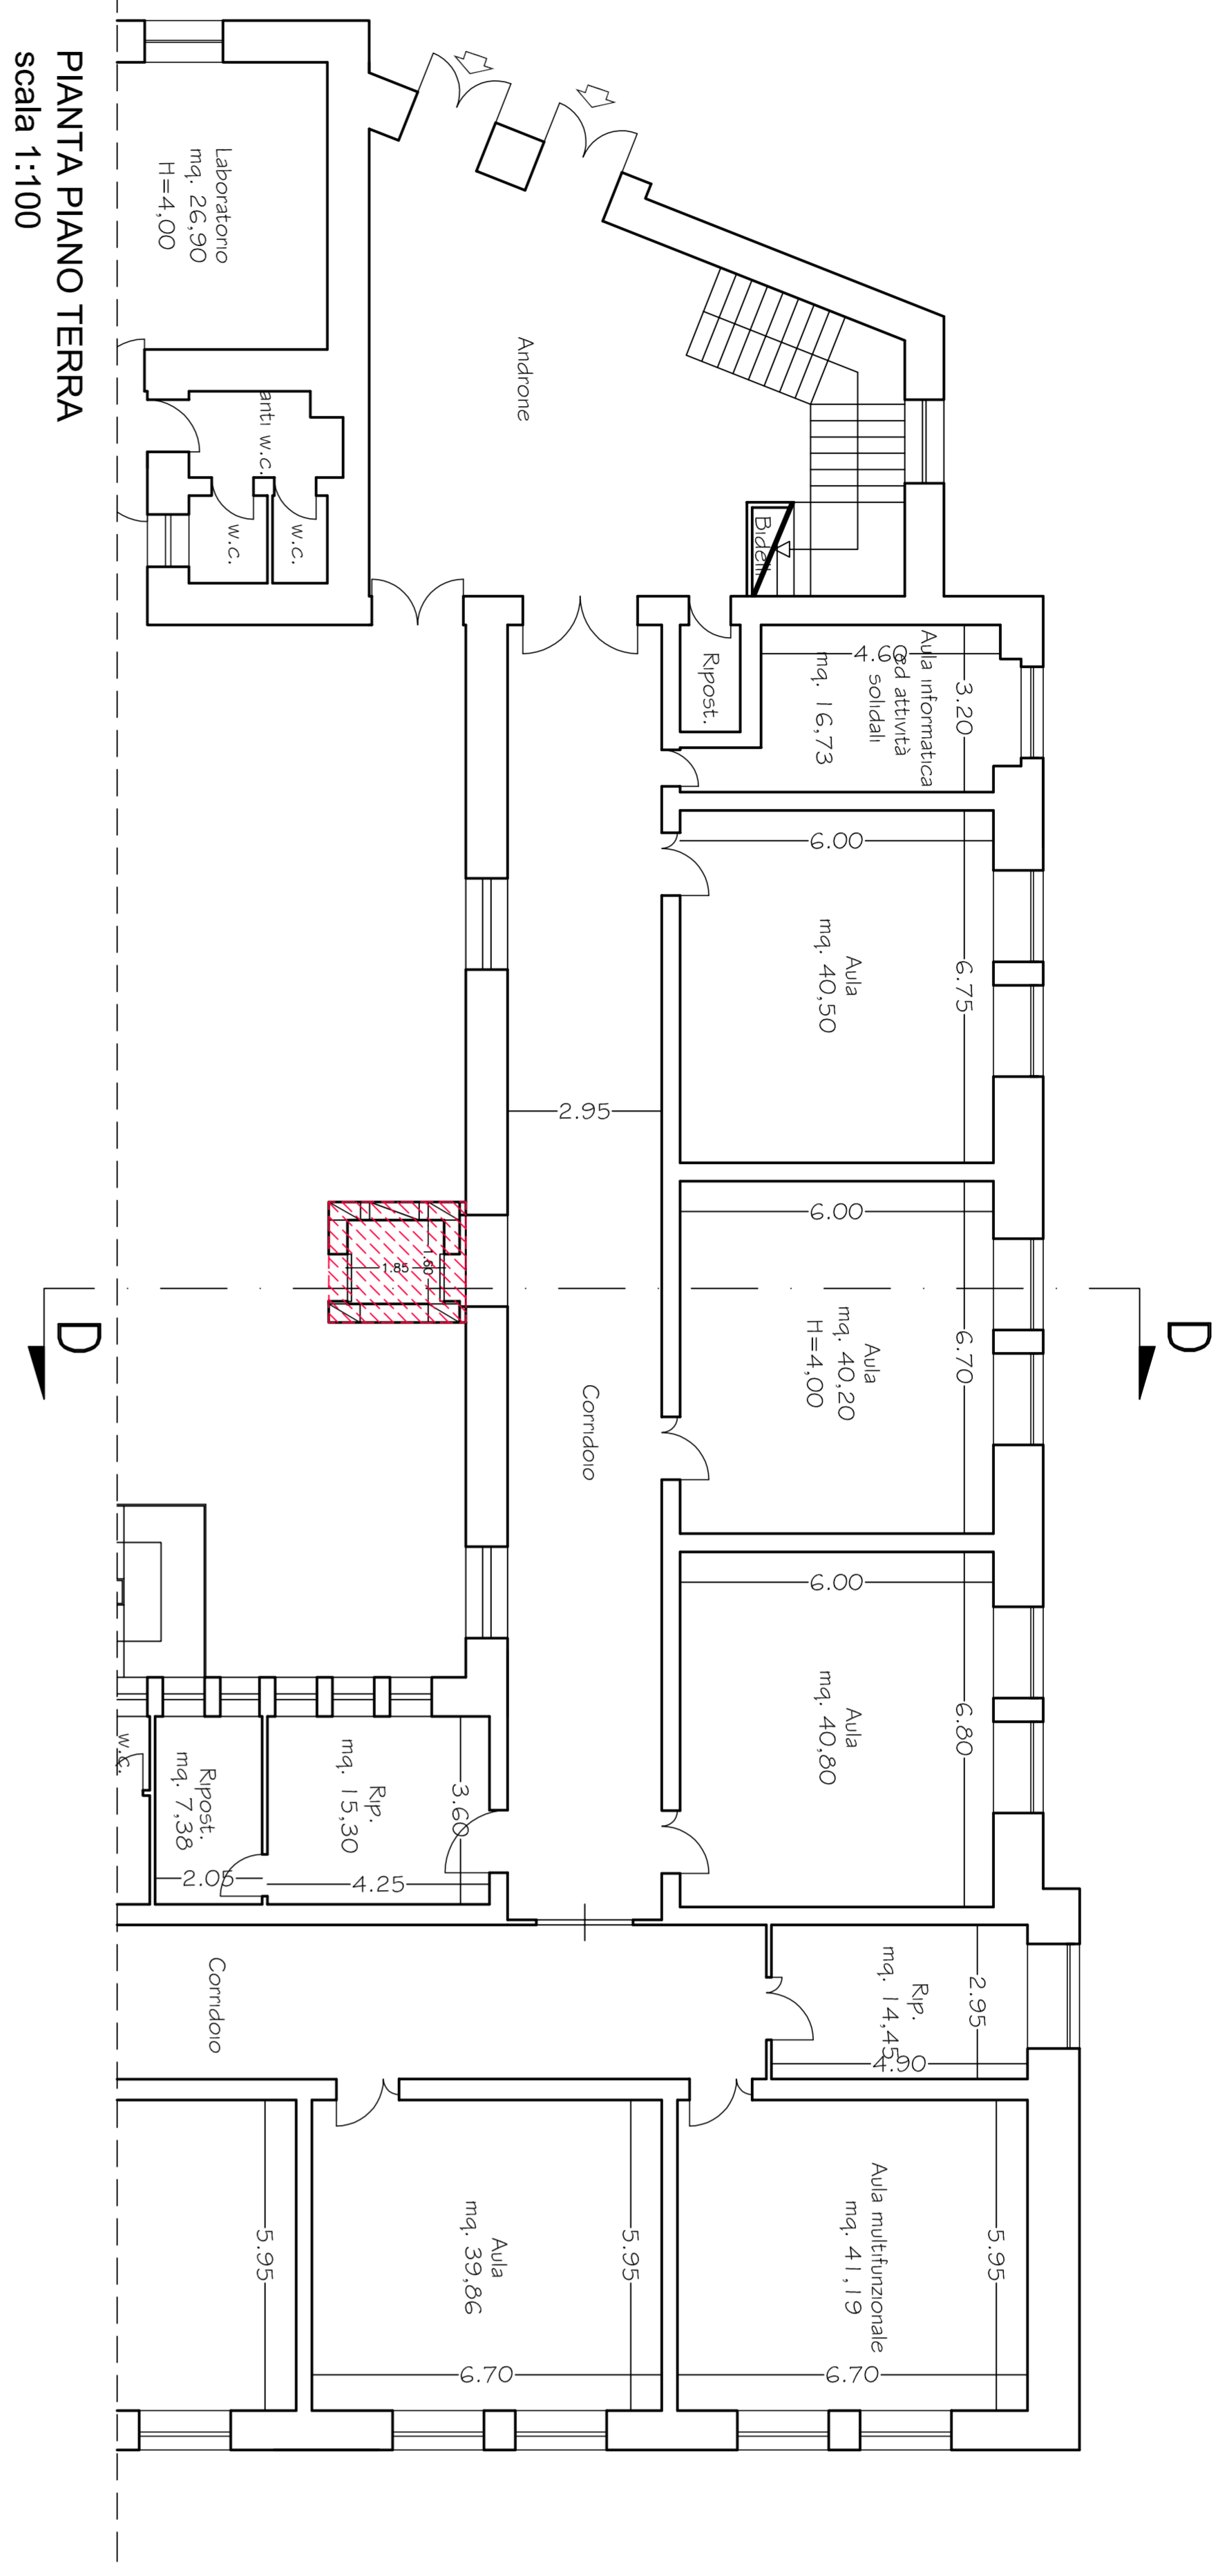

SEZIONE - PROSPETTO 'DD'

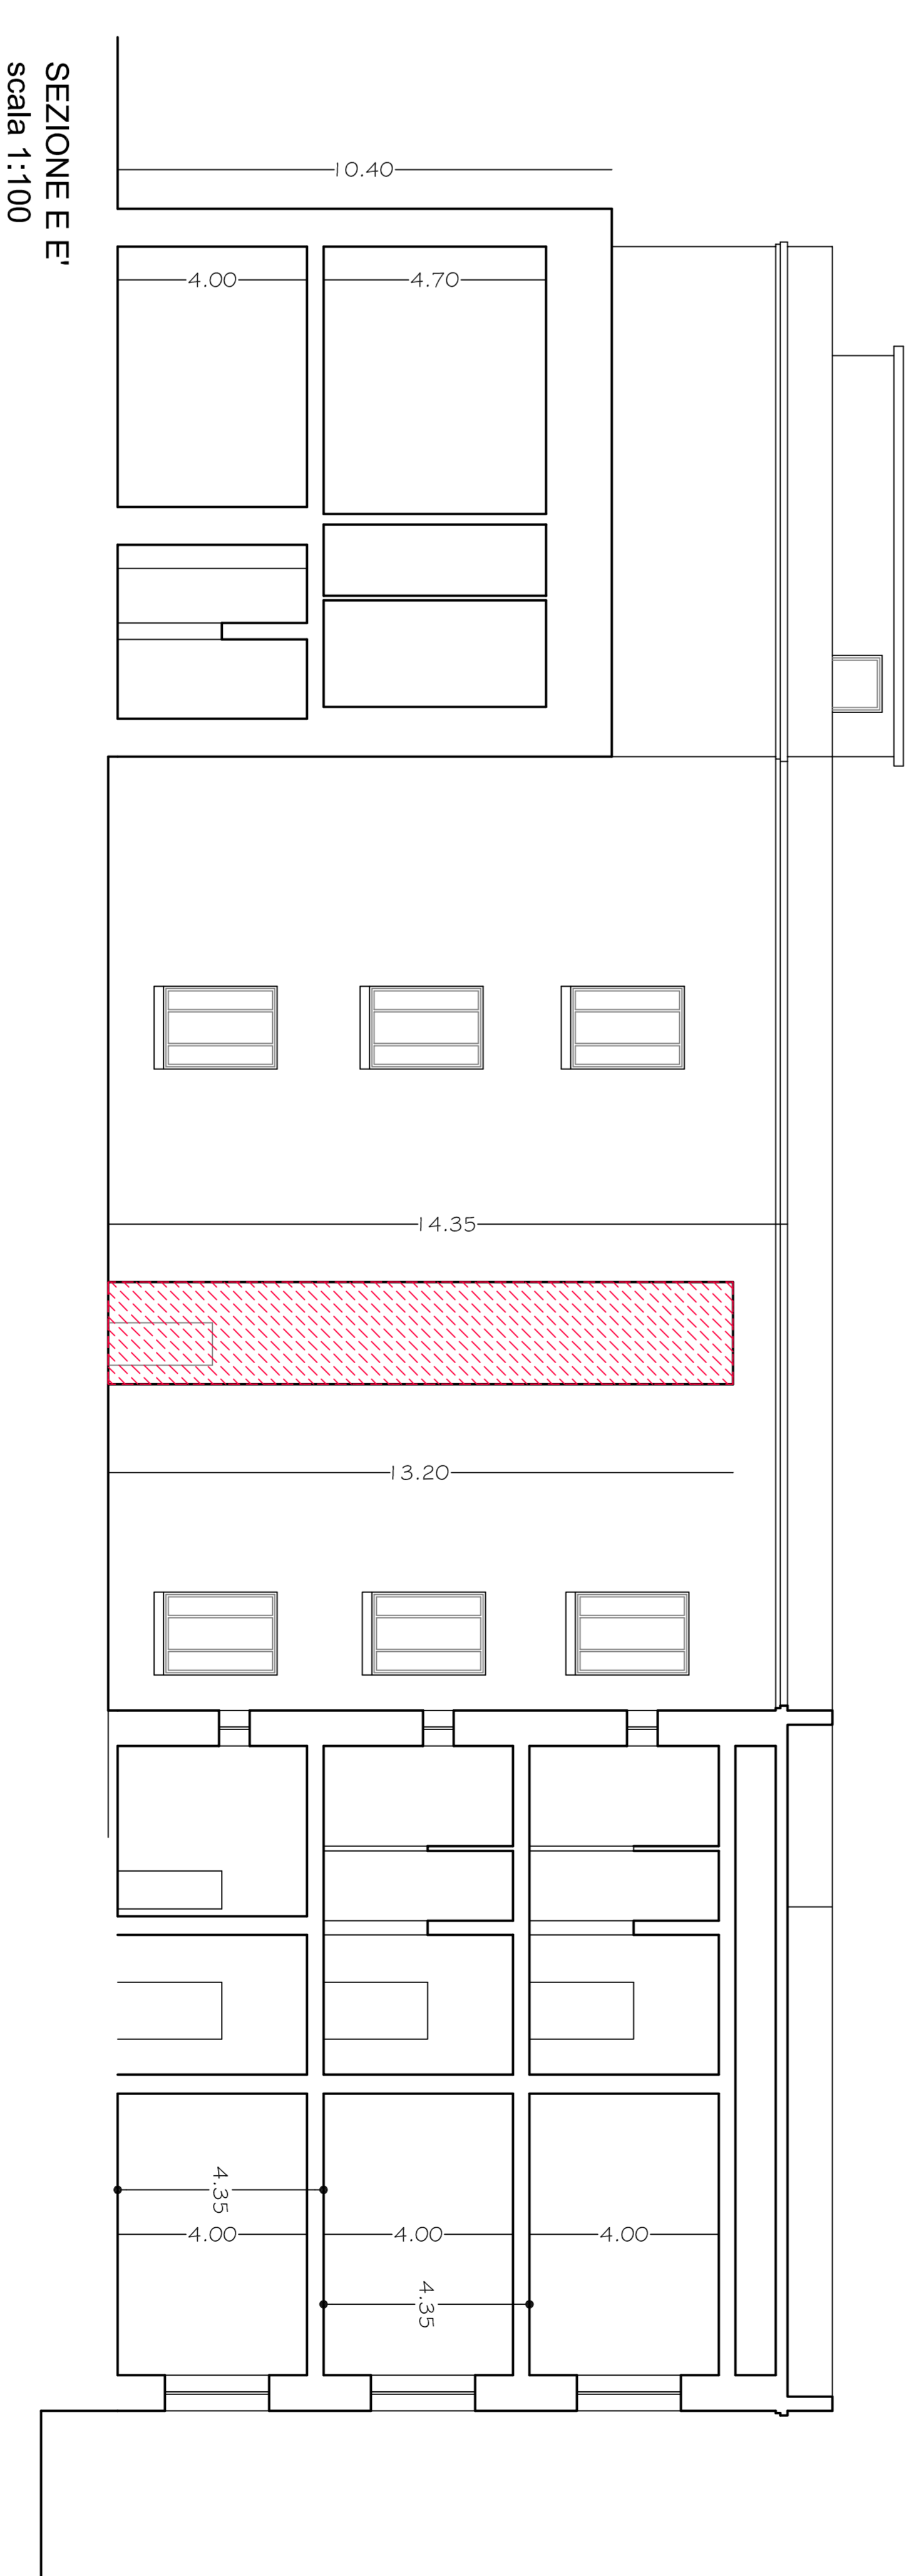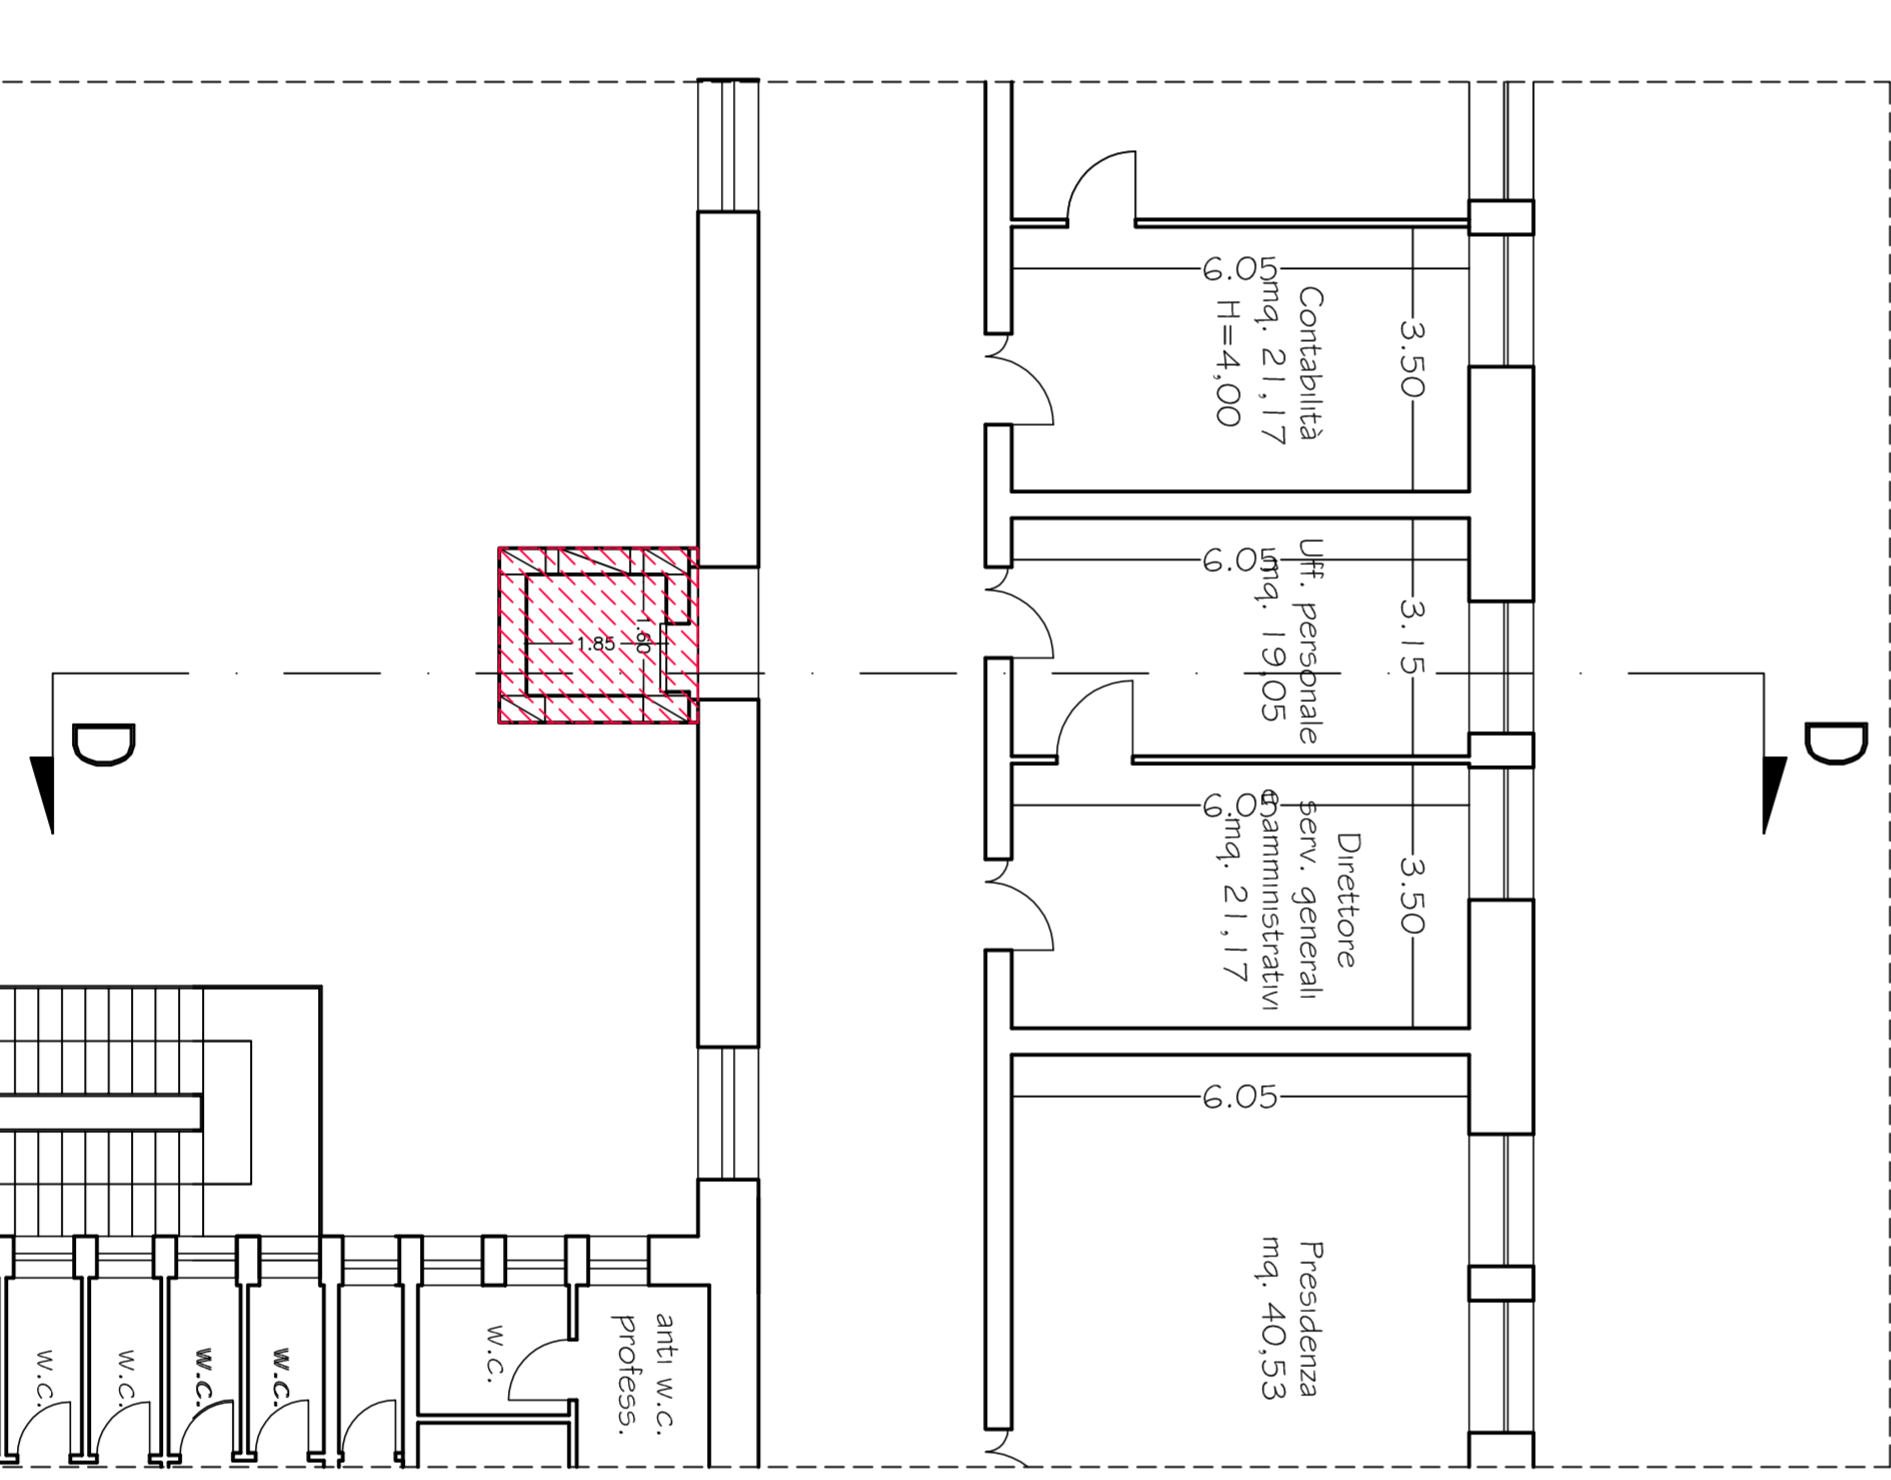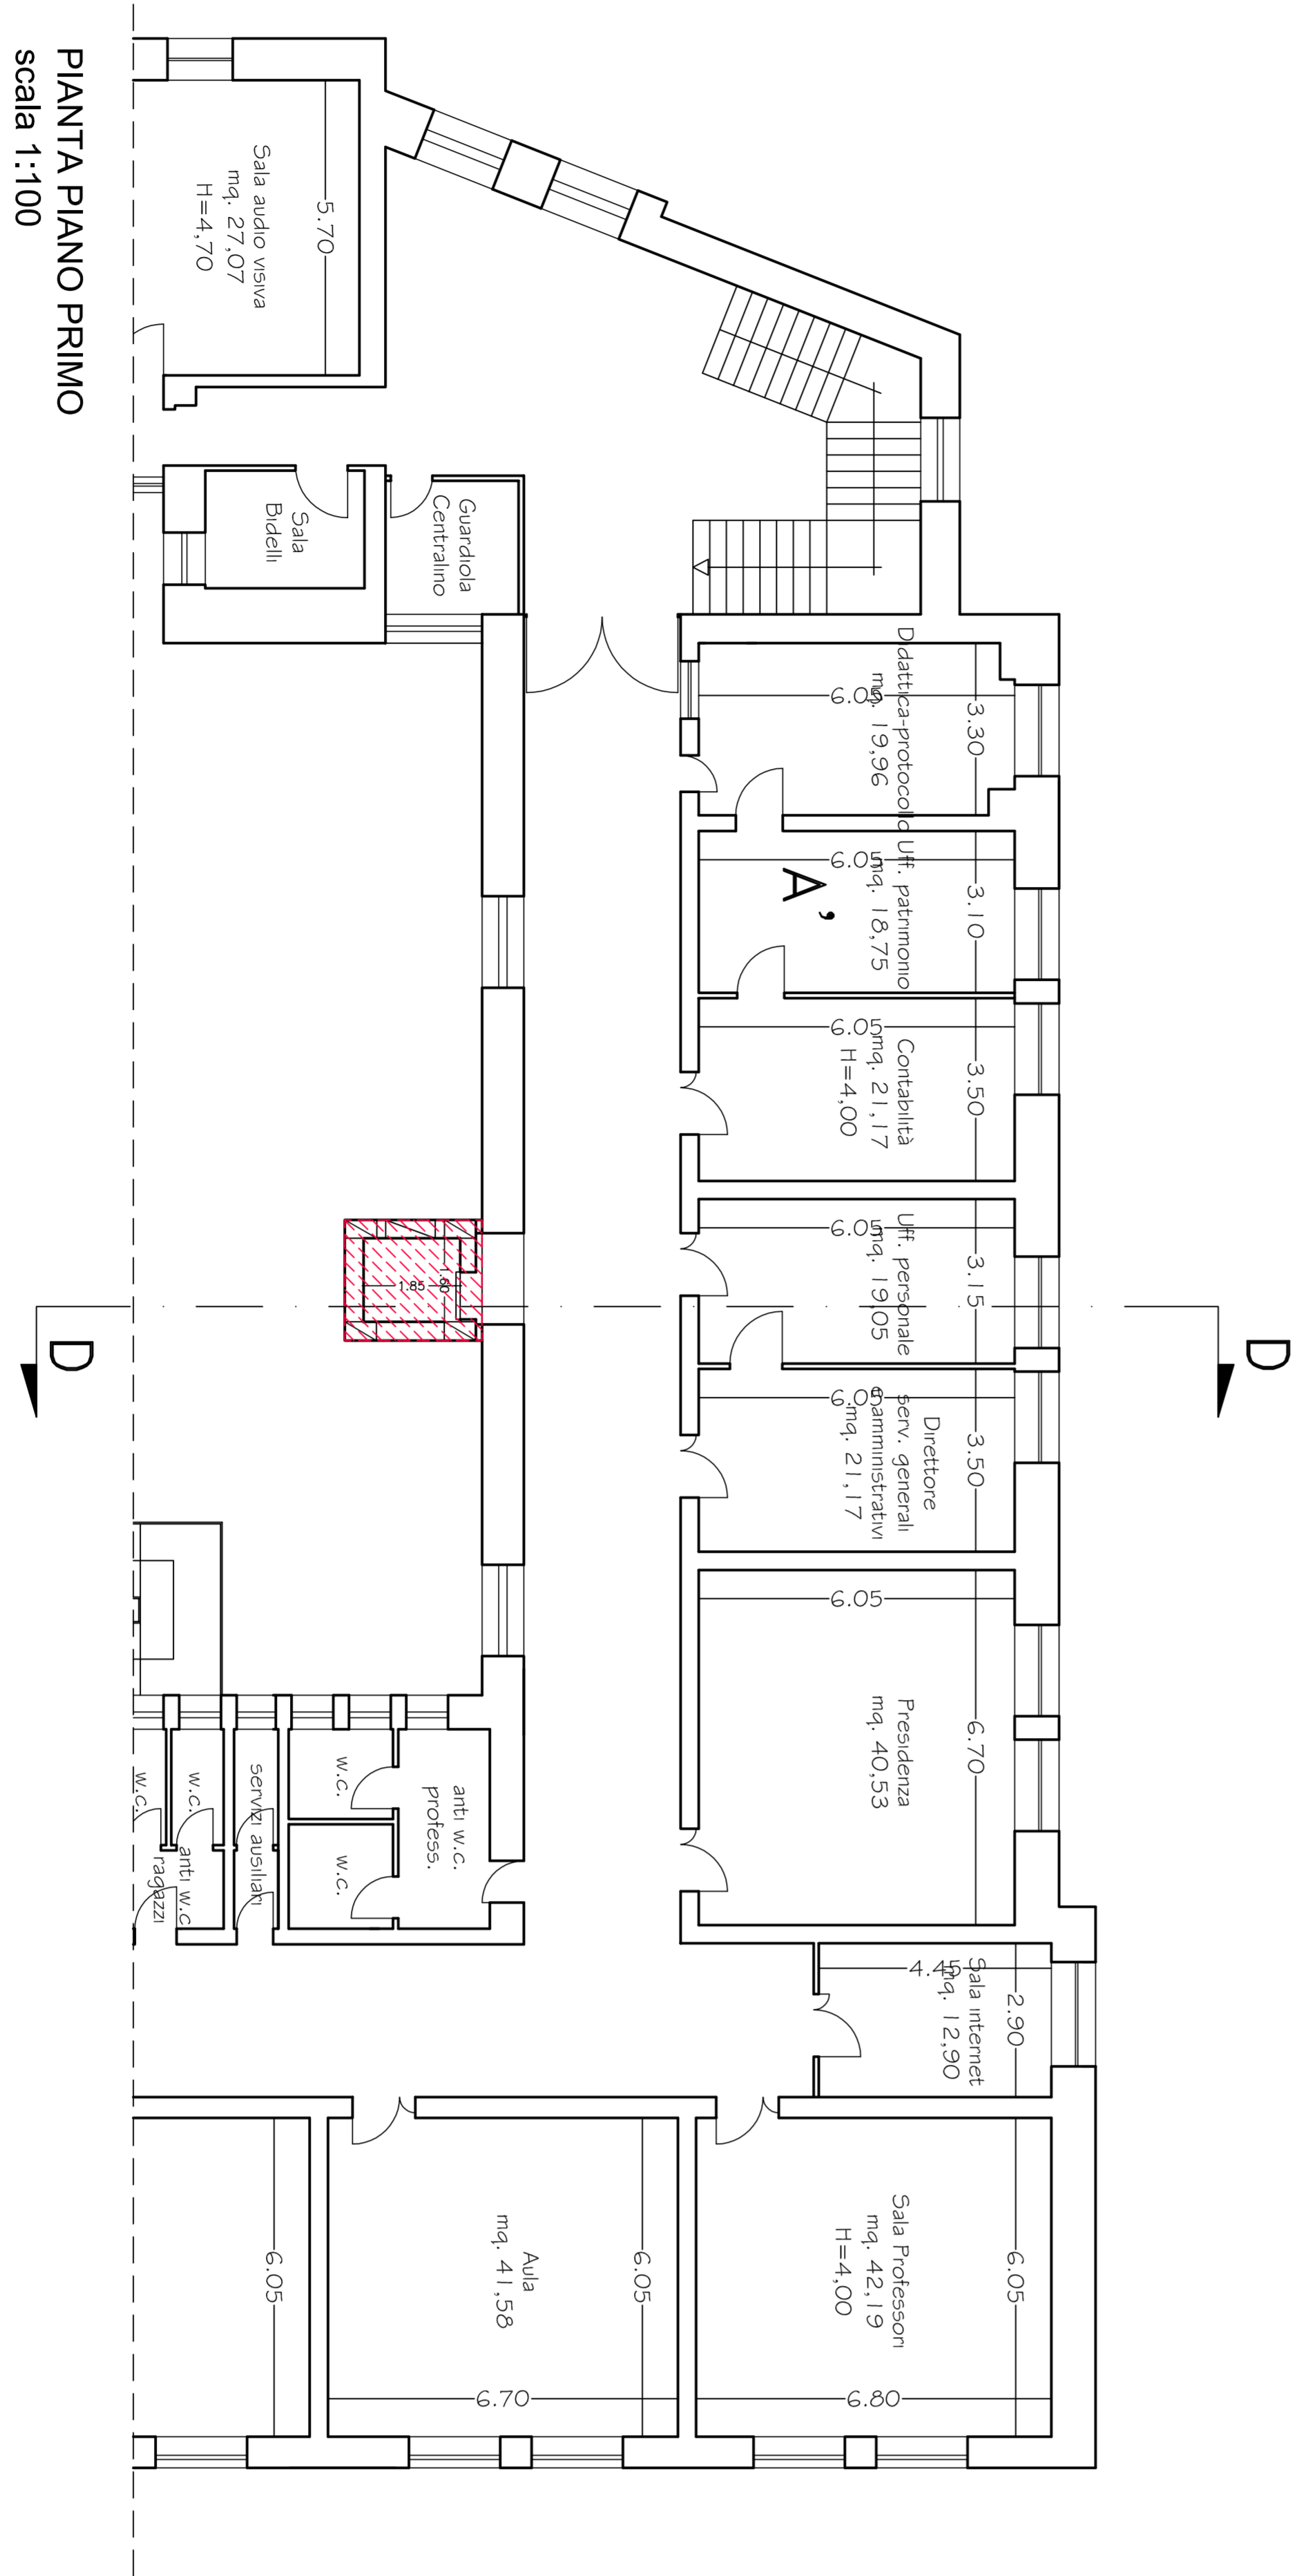

SEZIONE E'E'

scala 1:100