



COMUNE DI RAGUSA

Settore IV - Assetto ed uso del territorio -Centro Storico-Edilizia Privata

PARERE DI IDONEITÀ RIGUARDO I LOCALI ED ACCESSORI DA ADIBIRE ALLA CELEBRAZIONE DI MATRIMONI CIVILI FUORI DALLA CASA COMUNALE.

DITTA: "ANTICO CONVENTO" di D'amanti Piero (amministratore unico)

COMMUNE DI RAGUSA
Comune di Ragusa
Protocollo N. 0098199/2020 del 18/09/2020

Vista la Determina Dirigenziale, Settore 1° Affari Generali, n° 1146 del 11.06.2015, riguardo il bando pubblico relativo alla concessione, in comodato gratuito, al Comune di Ragusa di immobili storici, artistici, agriturismi, strutture private per la celebrazione di matrimoni civili fuori dalla casa comunale,

Vista la richiesta del Sig. D'amanti Piero, nella qualità di amministratore unico dell'immobile sito in Ragusa Ibla, Viale Margherita con la quale si manifestava l'interesse a quanto specificato nel bando di cui alla Determina Dirigenziale n° 1146/15;

Vista la richiesta del Settore 6° Affari generali, con la quale si richiedeva il sopralluogo nei locali della struttura denominata "ANTICO CONVENTO" sita in Ragusa Ibla, Viale Margherita;

Visti gli atti in Ufficio;

Visto l'esito del sopralluogo effettuato in data 18/09/2020 della struttura sopra indicata dal quale è risultato che possiede i requisiti previsti dalla vigente normativa;

C E R T I F I C A

- che la parte dell'immobile, meglio evidenziata nella planimetria allegata, della struttura denominata "ANTICO CONVENTO", sita in Ragusa Ibla viale Margherita, è idonea ad assicurare i servizi riguardanti la celebrazione di matrimoni civili e servizi connessi.

D'ORDINE DEL DIRIGENTE
1 Funzionario P.O.
(Arch. Rosario Scillone)

The image shows a handwritten signature in black ink, which appears to be "Scillone", positioned above a circular official seal. The seal contains the text "CITTÀ DI RAGUSA" around the top edge and "SETTORE V" at the bottom. In the center of the seal is a stylized emblem or coat of arms.

Antico Consenso

PIANTA PIANO TERRA

Distribuzione interna


pag 1

AREE INTERSESSATE



ALLEGATO 4

Pag 1

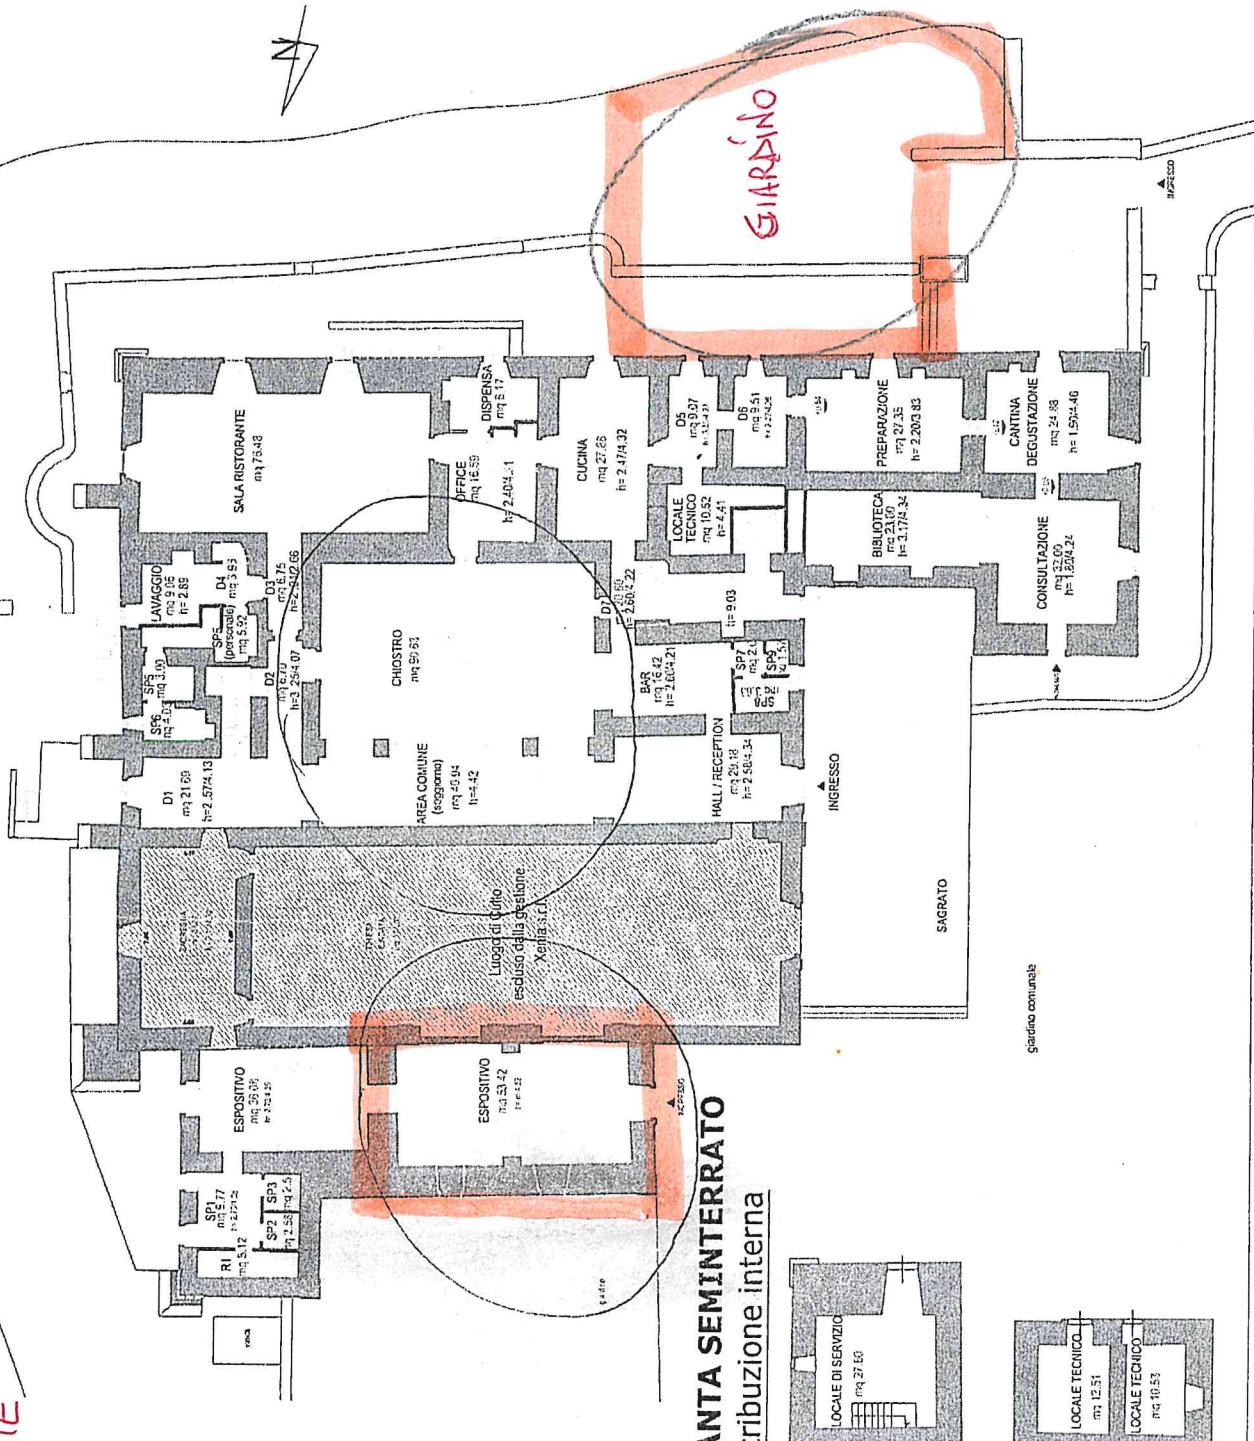

PIANTA SEMIINTERATO

Distribuzione interna