


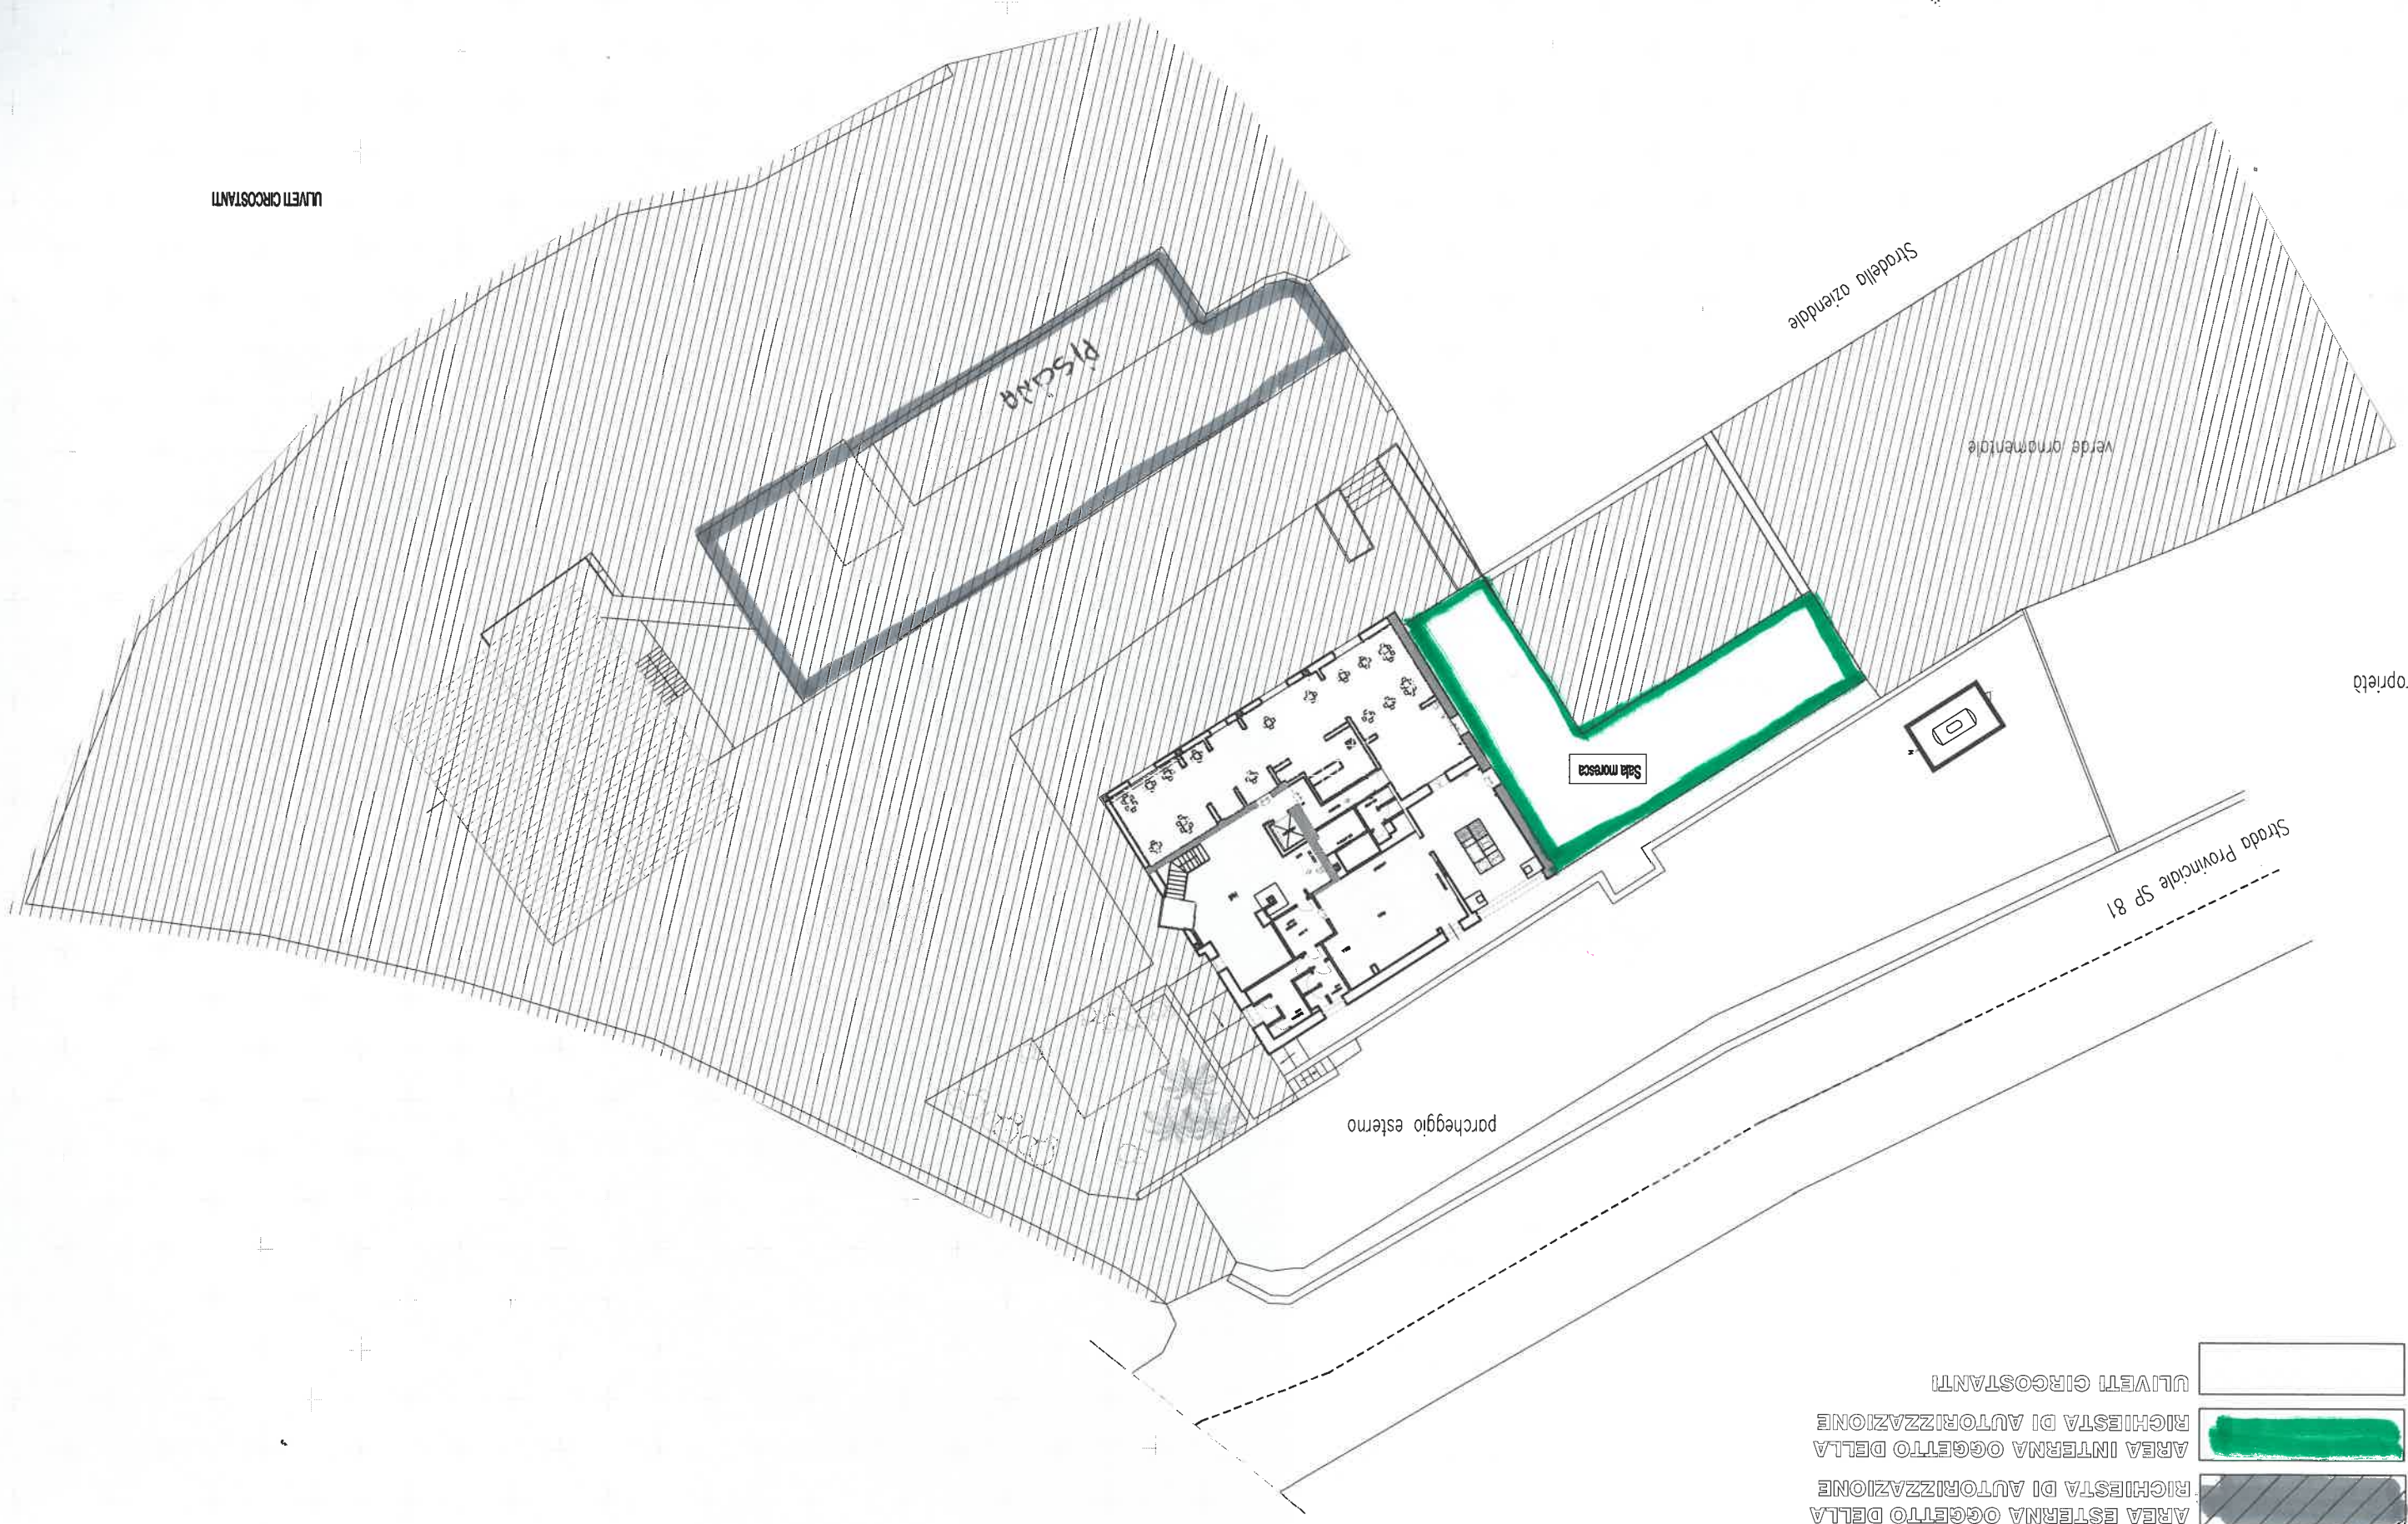

ULIVETTI CIRCOSTANTI

AREA ESTERNA OGGETTO DELLA RICHIESTA DI AUTORIZZAZIONE	[Hatched box]
AREA INTERNA OGGETTO DELLA RICHIESTA DI AUTORIZZAZIONE	[Green box]
ULIVETTI CIRCOSTANTI	[White box]