
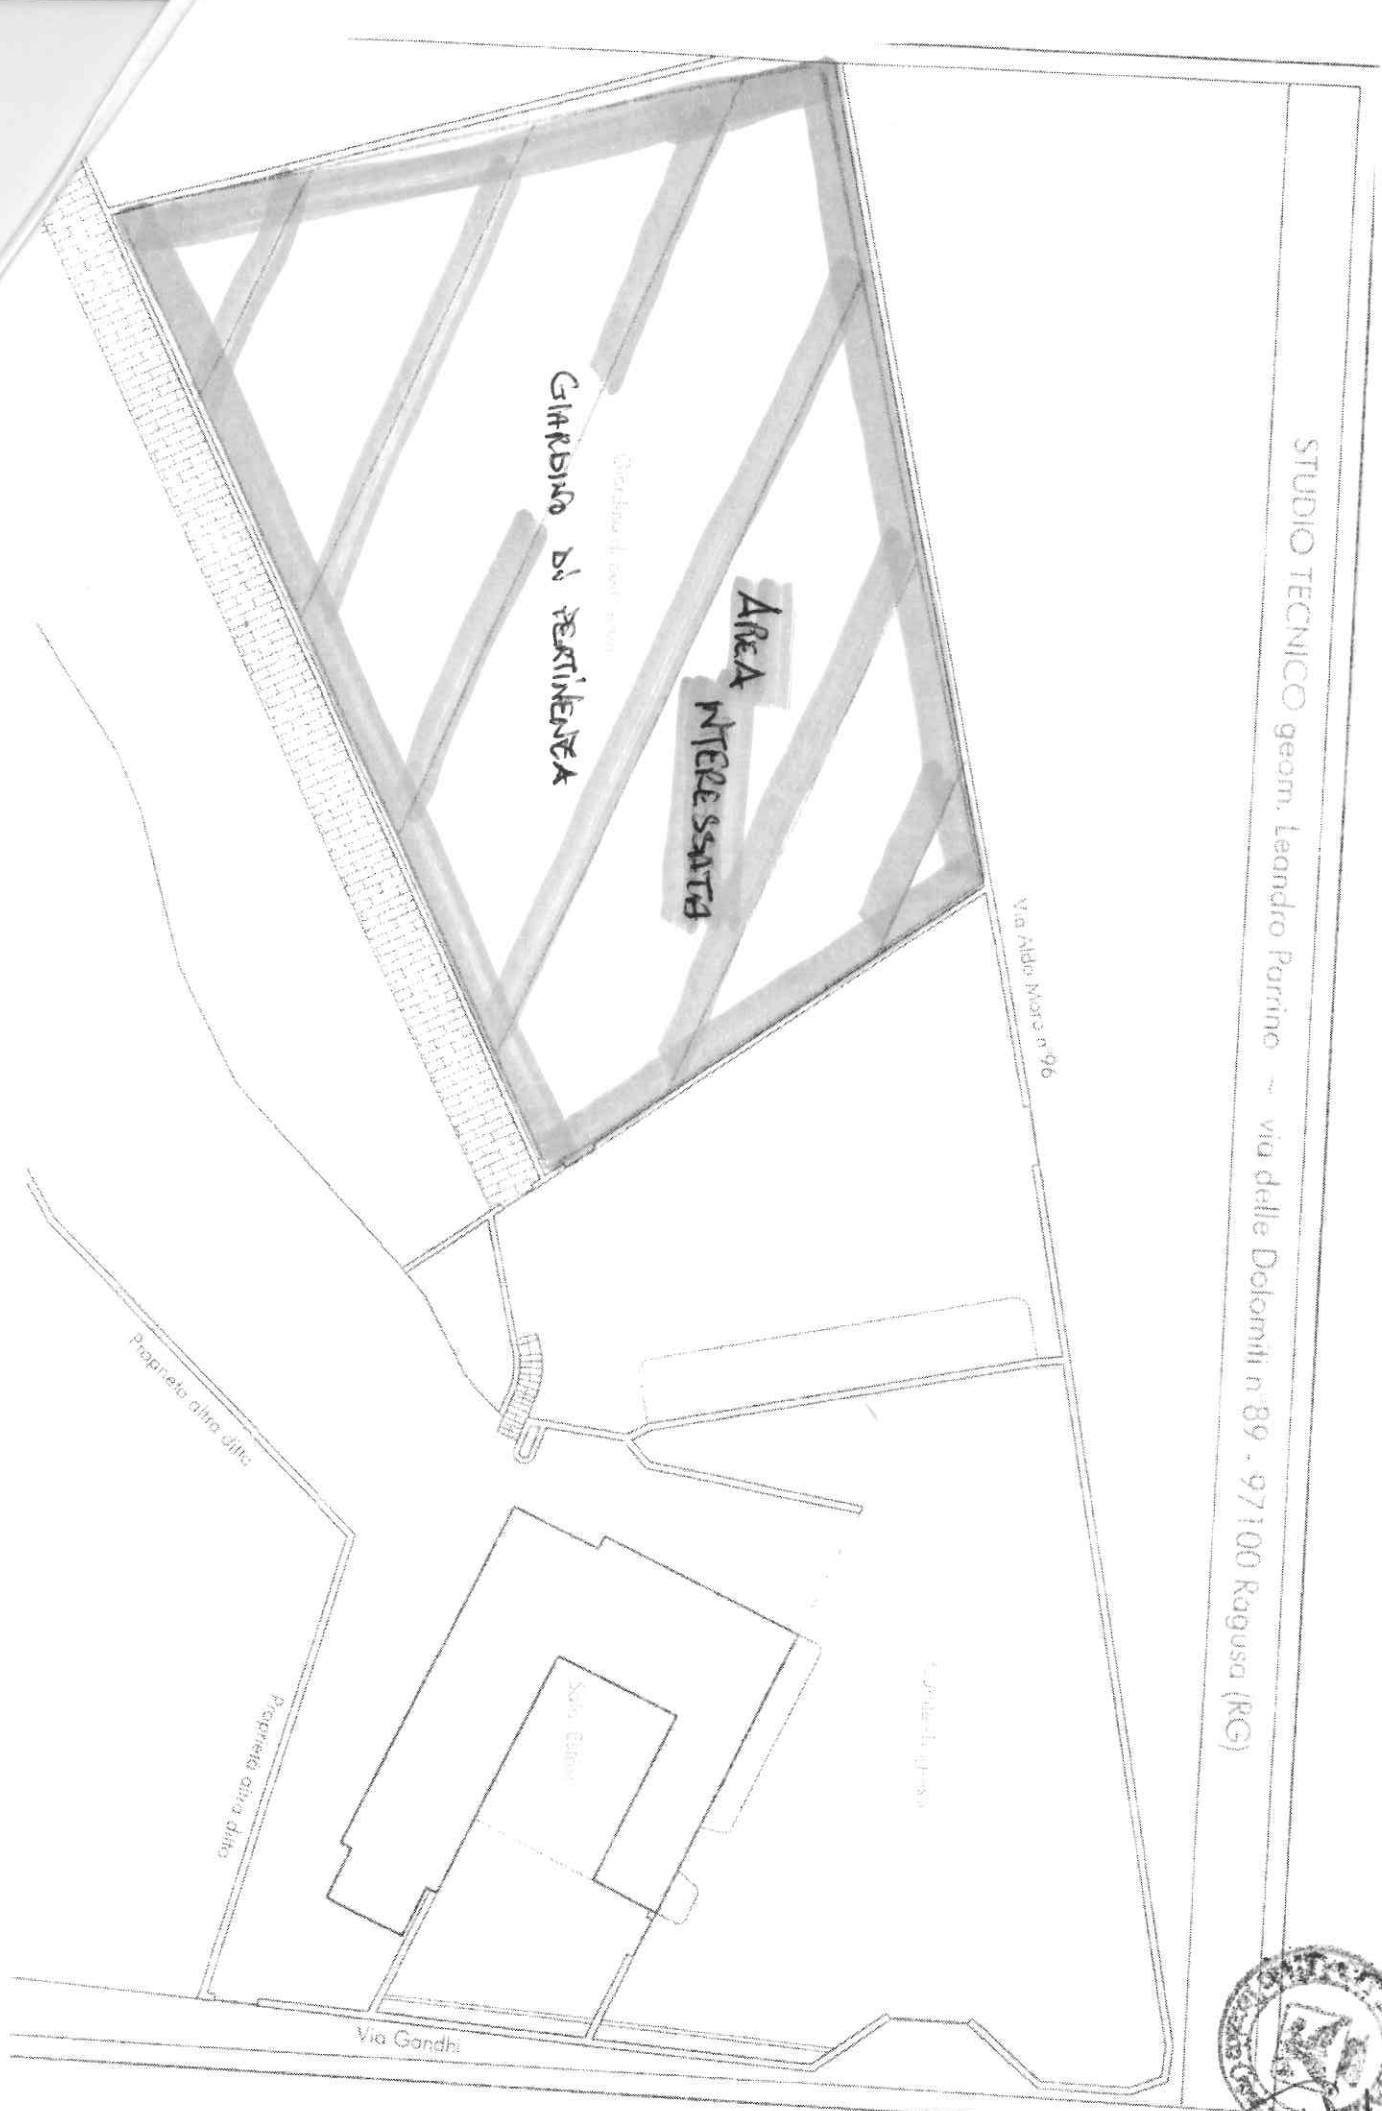


STUDIO TECNICO geom. Leandro Parrino ~ via delle Dolomiti n° 89 - 97100 Ragusa (RG)

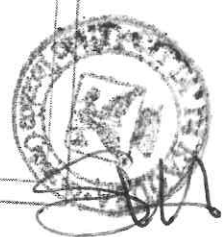

Area
interessata

Giardino di pertinenza

Via Aldo Moro n° 96

Proprietà altra ditta

Proprietà altra ditta

Sala Espos.

Via Gandhi