




COMUNE DI RAGUSA



PIANO DI UTILIZZO
DEL DEMANIO MARITTIMO

Adeguamento alla L.R. n.3 del 17/03/2016 e D.A. 319/GAB del 05/08/2016 e s.m.i.

Tavola 7.6 Destinazioni d'uso ed interventi
Litorale Punta Braccetto (quadri 11-13)

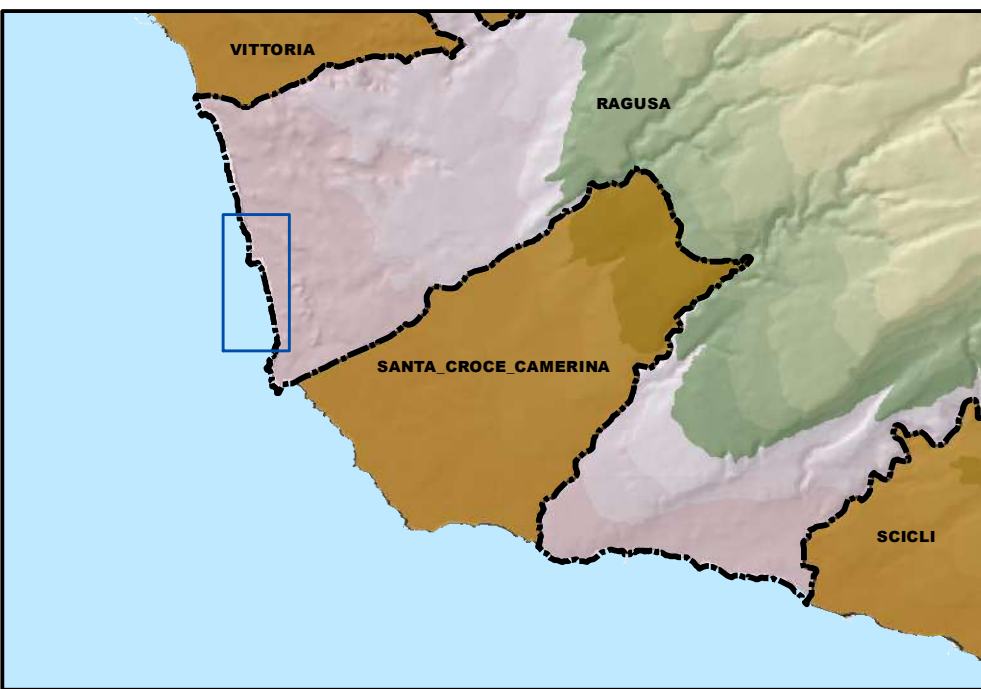

PROGETTISTA
Arch. Aurelio Barone

ELABORAZIONI E RAPPORTO AMBIENTALE
Collaborazione esterna
Arch. Piaul. Costanza Dipasquale

COORDINATORE
Responsabile del procedimento
Dipartimento del Settore IV
Arch. Marcello Diemonte

IL SINDACO
Ing. Federico Piccirilli

L'ASSESSORE ALL'URBANISTICA
Salvatore Cusella

Dicembre 2016

● Limiti comunali

■ Zone del Demanio Marittimo Regionale

■ Demanio Forestale Regionale

■ Siti di Importanza Comunitaria

■ RHN8 Macchia Foresta del Fimmo

■ RHO Pico d'Alago

■ Aree portuali di competenza regionale

Beni immobili sul demanio marittimo

■ Faro di Marina di Ragusa

■ Corridoi di eleggio

Interventi indiretti

● Chiusura accesso carrabile

● Chiusura accesso pedonale

● Demolizione depuratore

● Eliminazione accesso alle aree private e rimozione struttura in cemento

● Attività di supporto ed integrazione alla balneazione in area privata

● Rimozione infrastrutture annessi al depuratore

● Nuova viabilità carrabile

● Recinzione con staccionata in legno

● Tutela degli habitat naturali dunali e retrodunali e della vegetazione psammofila dei litorali

● Riquilibrato ambientale e urbanistico - Passo Marinaro

● Realizzazione Parco dei Canalotti

● Recupero aree degradate - Spiaggia degli Americani

● Recupero aree degradate - Branco Piccolo

● Tutela e riqualificazione ambientale - Katarina Club Med

● Applicazione del Codice di Buona Pratica Agricola (D.M. 86/1999)

● Area a verde attrezzato "Spiaggia degli Americani"

● Regolarizzazione aree private "ex cimitero"

● Verde pubblico

● Demolizione manufatti

● Verifica conformità manufatti realizzati entro 150 mt dalla linea di battigia (L. 78/1976)

Interventi diretti

● Realizzazione accesso pedonale

● Realizzazione accesso pedonale e ciclabile

● Realizzazione accesso persone con ridotta o impedita capacità motoria o sensoriale

● Chiusura accesso carrabile

● Piccoli parcheggi per biciclette (rastrelliere e supporti)

● Cartelli informativi sull'importanza ecologica delle aree e sulle norme da rispettare

● Cesti portatili per la raccolta differenziata

● Consolidamento dei cordoni dunali con interventi di ingegneria bionaturalistica

● Posidonia spiaggiata - area di prelievo

● Posidonia spiaggiata - area di stoccaggio

● Recinzione con staccionata in legno

● Viabilità ciclabile

● Accesso ai servizi di soccorso

● Tutela e riqualificazione delle foci fluviali

● Recupero aree degradate - Scogliera Branco Grande

● Difese aderenti rigide con materiali naturali

● Area a verde attrezzato "ex cimitero"

● Verde pubblico

● Punte di ristoro in area comunale

● Realizzazione punti di aggregazione con elementi di arredo urbano

● Verifica e messa in pristino opere non autorizzate su demanio marittimo

● Demolizione opere rigide sull'arenile

● Demolizione opere rigide sull'arenile

● Progressiva sostituzione delle strutture fisse per le diisce con quelle di carattere amovibile

— Dividente Demaniale SID

— Dividente Demaniale - Proposta di revisione

— Linea di Costa SID

— Linea di Costa - Proposta di revisione

Destinazione d'uso del Demanio Marittimo Regionale

■ Tutela 1

■ Tutela 2

■ Tutela 2*

■ Spiaggia libera balneabile

■ Spiaggia libera non balneabile

■ Infrastrutture pubbliche

■ Porto turistico

■ Concessioni demaniali ammissibili

■ Spazi adibiti ad attività ludiche

Lunghezza del fronte demaniale marittimo

LFDNI: Fronte demaniale marittimo inaccessibile

LFDMLF: Fronte demaniale marittimo che deve essere lasciato alla libera fruizione

LFDNC: Fronte demaniale marittimo dato in concessione

LFDNPD: Fronte demaniale marittimo che può essere dato in concessione

QUADRO D'UNIONE - Scala 1:10.000

QUADRO 11 - Scala 1:1.000
(Cartografia SIDERSI)

QUADRO 12 - Scala 1:1.000
(Cartografia SIDERSI)

QUADRO 13 - Scala 1:1.000 (Cartografia SIDERSI)