



COMUNE DI RAGUSA

VERBALE DI DELIBERAZIONE DELLA GIUNTA MUNICIPALE

N. 301
del 4 A 60. 2011

OGGETTO: APPROVAZIONE ACCORDO DI COLLABORAZIONE CON LA DITTA "MOVIMENTO AZZURRO" DI RAGUSA PER LA SPONSORIZZAZIONE E MANUTENZIONE IN PARTE DELL'AREA A VERDE PUBBLICO DI VIA OTTAVIANO A RAGUSA IBLA COME INDICATO NELL'ALLEGATO ELABORATO GRAFICO

Presiede la seduta il *Vic* Sindaco *Stad. Giovanni Gentile*

Sono presenti i signori Assessori:

	Presenti	Assenti
1) Dott.ssa Maria Teresa Tumino		
2) Dott. Giovanni Cosentini		3'
3) Ing. Mario Addario		
4) Sig. Venerando Suizzo	3'	
5) Sig.ra Vita Migliore	3'	
6) Geom. Francesco Barone	3'	

Assiste il Via Segretario Generale Dott. François Jammes

Il Presidente, constatato che il numero dei presenti è legale, dichiara aperta la seduta e invita i convenuti a deliberare sull'argomento in oggetto specificato.

LA GIUNTA MUNICIPALE

-Vista la proposta, di pari oggetto n. 65386 /Sett. VI del 03.08.2011

-Visti i pareri favorevoli sulla proposta espressi ai sensi della L.R. 11/12/1991 n.48 e successive modifiche:

- per la regolarità tecnica, dal Responsabile del Settore;
- per la regolarità contabile, dal Responsabile del Servizio di Ragioneria;
- sotto il profilo della legittimità, dal Segretario Generale del Comune;

- Ritenuto di dovere provvedere in merito;

- Visto l'art.15 della L.R. n.44/91 e successive modifiche;

ad unanimità di voti resi nelle forme di legge

DELIBERA

- **Approvare la proposta di deliberazione indicata in premessa per farne parte integrante e sostanziale e farla propria.**

PROPOSTA ED ELABORATO GRAFICO PARTE INTEGRANTE

Letto, approvato e sottoscritto.

IL SINDACO

L'ASSESSORE ANZIANO

IL SEGRETARIO GENERALE

Il sottoscritto messo comunale attesta che copia della presente deliberazione è stata affissa all'Albo Pretorio il
08 AGO. 2011 fino al 23 AGO. 2011 per quindici giorni consecutivi.

Ragusa, il 08 AGO. 2011

IL MESSO COMUNALE

IL MESSO NOTIFICATORE
Linzitto Giorgio

Certificato di immediata esecutività della delibera

- () Certifico che la deliberazione è stata dichiarata immediatamente esecutiva ai sensi del 2° Comma dell'Art. 12 della L.R. n. 44/91.
() Certifico che la deliberazione è stata dichiarata urgente ed immediatamente esecutiva ai sensi dell'Art. 16 della L.R. n. 44/91.

Ragusa, il

IL SEGRETARIO GENERALE

Certifico che, contestualmente all'affissione all'Albo, la deliberazione è stata trasmessa in copia ai capi gruppo consiliari, ai sensi del 4° Comma dell'Art. 15 della L.R. n. 44/91.

Certifico che entro dieci giorni dall'affissione all'Albo è/non è stata formulata richiesta di sottoposizione a controllo dell'atto deliberativo, ai sensi dei commi 3° e 5° dell'Art. 15 della L.R. 44/91, così come sostituito con l'Art. 4 della L.R. 23/97.

Ragusa, il 08 AGO. 2011

IL SEGRETARIO GENERALE
IL V. SEGRETARIO GENERALE
Dott. Francesco Lumiera

Il sottoscritto messo comunale attesta che copia della presente deliberazione è rimasta affissa all'Albo Pretorio di questo Comune per quindici giorni consecutivi dal 08 AGO. 2011 al 23 AGO. 2011 senza opposizione/con opposizione

Ragusa, il

IL MESSO COMUNALE

Certificato di avvenuta pubblicazione della delibera

Vista l'attestazione del messo comunale, certifico che la presente deliberazione, è stata affissa all'Albo Pretorio di questo Comune il giorno 08 AGO. 2011 ed è rimasta affissa per quindici giorni consecutivi decorrenti dal

08 AGO. 2011 senza opposizione/con opposizione.

Ragusa, il

IL SEGRETARIO GENERALE

Certificato di avvenuta esecutività della delibera

Certifico che la deliberazione è divenuta esecutiva dopo il decimo giorno della pubblicazione.

Ragusa, il

IL SEGRETARIO GENERALE



Per Copia conforme da scrivere

19 AGO. 2011

Ragusa, il

IL V. SEGRETARIO GENERALE

Dott. Francesco Lumiera



CITTÀ DI RAGUSA

www.comune.ragusa.it

Parte integrante e sostanziale alla
Delibera di Giunta Municipale

N° 301 del 4 AGO. 2011



SETTORE VI

Centro Storico e Verde Pubblico – Servizio III

P.zza San Giovanni - Tel. 0932 676540 – Fax 0932-676541

E.mail: verde.pubblico@comune.ragusa.it

Prot n. 69986 /Sett. VI del 03-08-11

Proposta di Deliberazione per la Giunta Municipale

OGGETTO: Approvazione accordo di collaborazione con la ditta "Movimento Azzurro" di Ragusa per la sponsorizzazione e manutenzione in parte dell'area a verde pubblico di via Ottaviano a Ragusa Ibla come indicato nell'allegato elaborato grafico.

Il sottoscritto Arch. Giorgio Colosi Dirigente Responsabile del Settore VI Centro Storico e Verde Pubblico, propone alla Giunta Municipale il seguente schema di deliberazione.

LA GIUNTA MUNICIPALE

E' pervenuta da parte di una privata cittadina, Yarmolyuk Svitlana in qualità di Presidente dell'eco sezione del "Movimento Azzurro Diga S. Rosalia" una richiesta, assunta al protocollo col n. 62482 del 08/07/2011, rivolta a conseguire l'autorizzazione alla assegnazione in parte dell'area a verde pubblico di via Ottaviano a Ragusa Ibla come indicato nell'elaborato grafico.

L'area in questione, attrezzata anche per i diversamente abili, sarà fruibile a tutti i cittadini, e verrà interessata dal posizionamento di n. 9 ombrelloni da giardino da 4,00x4,00 di n. 9 tavoli e n. 36 sedie.

Si è dell'avviso che la richiesta della Sig.ra Yarmolyuk Svitlana sia meritevole di accoglimento, in quanto, se da un lato mira al conseguimento di un vantaggio diretto e/o indiretto, dall'altro contribuisce comunque ad elevare lo standard conservativo e l'entità patrimoniale del verde pubblico, arricchendone altresì il livello estetico.

Il tutto costituisce inoltre un vantaggio per l'Amministrazione Comunale in quanto viene sgravata dai costi di manutenzione che incidono in atto sul bilancio comunale in perfetta aderenza agli obiettivi dell'Amministrazione.

In considerazione di quanto sopra esposto si ritiene opportuno l'approvazione dell'iniziativa di collaborazione per la manutenzione di parte dell'area a verde pubblico di via Ottaviano a Ragusa Ibla, come indicato nell'allegato elaborato grafico, con i seguenti obblighi a carico dei proponenti o facoltà per il Comune e precisazioni;

- a) la durata resta fissata in mesi tre prorogabili;
- b) l'area a verde mantiene le funzioni ad uso pubblico, in base alle destinazione impressevi dagli strumenti urbanistici vigenti;
- c) l'Amministrazione si riserva in qualsiasi momento, di recedere dalla presente autorizzazione senza che sia dovuto alcun indennizzo.

Perfanto si invia schema di collaborazione che tenderà a regolare il rapporto tra il Comune e la ditta privata e si propone all'On.le G. M. di deliberare in merito e qualora si aderisse alla sopracitata proposta e si decidesse di adottare la deliberazione, il parere tecnico di cui all'art. 53 della legge 142/90 deve intendersi reso con la illustrazione sopra fatta e con la sottoscrizione della relazione medesima.

Vista la delibera di Giunta Municipale n. 159 del 26 aprile 2011, atto di indirizzo per il nuovo Regolamento Comunale riguardante la sponsorizzazione delle aree a verde del Comune Di Ragusa.

Visto il parere favorevole del Comandante della Polizia Municipale.

Visto il parere favorevole del Dirigente del Settore VI Centro Storico e Verde Pubblico.

Visto l'art.15 della L.R. n.44/91 e successive modifiche;

ad unanimità di voti, resi nelle forme di legge;

DELIBERA

- di autorizzare la ditta "Movimento Azzurro Diga S. Rosalia", nella persona di Yarmolyuk Svitlana Presidente dell'associazione, ad assumere l'onere della manutenzione in parte di area a verde pubblico di via Ottaviano a Ragusa Ibla, come indicato nell'allegato elaborato grafico, e con le modalità previste nell'accordo di collaborazione facente parte integrante del presente atto;
- Dare mandato all'ufficio di predisporre gli atti consequenziali;

AI sensi e per gli effetti della L.R. 11/12/1991, n.48 e art. 12 L.R. 30/2000, si esprime parere favorevole in ordine alla regolarità tecnica.

Ragusa II,

Il Dirigente

Si da atto che la retroscritta proposta non comporta, ne' direttamente ne' indirettamente, oneri finanziari, ne' presenta alcuno degli aspetti contabili, finanziari e fiscali previsti dalle vigenti norme, per cui il parere della regolarità contabile non è necessario in quanto si risolverebbe in atto inutile.

Ragusa II,

Il Dirigente

AI sensi e per gli effetti della L.R. 11/12/1991, n.48 e art. 12 L.R. 30/2000, si esprime parere favorevole in ordine alla regolarità contabile.

L'importo della spesa di €.
Va imputata al cap.

Si esprime parere favorevole in ordine legittimità.

Ragusa II,

Il Responsabile del Servizio Finanziario

Ragusa II, 04-08-2011

Il Segretario Generale

Motivazione dell'eventuale parere contrario:

Da dichiarare di immediata esecuzione

Allegati – Parte integrante:

- 1) Schema accordo di collaborazione
- 2) Richiesta istanza
- 3) Allegato planimetrico

Ragusa II,

Il Responsabile del Procedimento

Agaf

Visto: L'Assessore al ramo

Il Dirigente



N. di racc.

**ACCORDO DI COLLABORAZIONE PER L'AFFIDAMENTO DELL'AREA A
VERDE PUBBLICO COMPRESA TRA LO SPIAZZO IL RISTORANTE BLA
BLA ED I BAGNI PUBBLICI DI VIA OTTAVIANO A RAGUSA IBLA.**

Il giorno del mese di dell'anno, tra il Comune di Ragusa rappresentato dal....., Dirigente del Settore VI, che agisce in esecuzione della deliberazione della Giunta Municipale n. del e il signor in qualità di Presidente della Ditta P.I. (da qui innanzi denominata la Parte), si conviene e si stipula quanto segue:

- Preso atto che alla data odierna la ditta sopra indicata è l'unica richiedente interessata all'esecuzione dell'intervento dell'area a verde pubblico sita in via Ottaviano a Ragusa Ibla.
- Preso atto della documentazione presentata a corredo del presente atto: planimetria della zona interessata, in triplice copia, con evidenziata l'area richiesta e la situazione di fatto, la parte viene autorizzata ad eseguire la seguente tipologia di intervento appresso indicata:
manutenzione dell'area a verde pubblico indicata in epigrafe sita in via Ottaviano Ragusa Ibla mediante eliminazione sterpaglie, concimazione e potatura degli alberi, rasatura tappeto erboso, controllo dell'impianto di irrigazione e manutenzione ordinaria dello stesso.

- 1) Prima dell'esecuzione dei lavori la Parte dovrà raccordarsi con il responsabile dell'Ufficio Verde Pubblico all'attenzione del quale resta sottoposta la fase di realizzazione degli interventi.
- 2) La Parte è tenuta a sottoscrivere in contraddittorio con l'Amministrazione per mano del funzionario di cui al punto 1), verbale di coordinamento ex articolo 7 L. 626/94 o verbale equivalente.
- 3) La Parte si impegna ad eseguire i lavori di cui sopra e a tal fine essa provvederà a fornire tutti i mezzi, i materiali e la manodopera necessari alla corretta esecuzione delle manutenzioni.
- 4) Le aree verdi dovranno essere conservate nelle migliori condizioni di manutenzione e con la massima diligenza. Ogni variazione, innovazione, eliminazione o addizione dovrà essere preliminarmente autorizzata dal Settore Centri Storici e Verde Pubblico. Gli interventi straordinari di potatura degli alberi, la rimozione dei rami secchi e l'abbattimento di alberi morti ed eventuale loro sostituzione verranno eseguiti, previo accordi con il Comune, a cura e spese della Parte.
- 5) Il Comune, a mezzo di propri incaricati, eseguirà sopralluoghi per verificare lo stato dell'area verde e si riserva la facoltà di richiedere, se del caso, l'esecuzione dei lavori ritenuti necessari.

- 6) La Parte potrà avvalersi della facoltà di pubblicizzare la collaborazione attraverso la collocazione di n. 2 tabelle pubblicitarie di 40x60 cm. che riportano il logo dell'associazione, nonché avvalersi della fruizione dell'area in oggetto posizionando n. 9 ombrelloni, n. 9 tavolini, n.36 sedie per consentire lo stazionamento dei cittadini, turisti, e anche dei diversamente abili al fine di permettere il godimento dei valori ambientali e culturali della vallata Santa Domenica e del Centro Storico stesso ;
- 7) La Parte assume la responsabilità per eventuali danni a cose o persone imputabili a difetti di gestione o manutenzione e comunque derivanti dall'esecuzione del presente accordo, sollevandone contemporaneamente il Comune.
- 8) La Parte dovrà consentire l'effettuazione di interventi di sistemazione o manutenzione di impianti o servizi a cura del Comune, di aziende comunali o di altri Enti interessati a lavori a carattere o di interesse pubblico.
- 9) L'area a verde mantiene le funzioni ad uso pubblico, in base alle destinazioni impressevi dagli strumenti urbanistici vigenti.
- 10) Il Comune si riserva la facoltà di sciogliere l'accordo in qualsiasi momento, in particolare qualora l'area non venga conservata nelle migliori condizioni manutentive senza che alla Parte sia dovuto alcun indennizzo. Qualora venga abusivamente alterato o danneggiato lo stato di luoghi l'accordo decade ed il Comune provvederà ad eseguire le opere necessarie al ripristino addebitandone il costo alla Parte.
- 11) Il presente accordo ha la durata di mesi 3 (tre), rinnovabili, dalla sottoscrizione della convenzione con facoltà di proroga.
- 12) A garanzia di una corretta ed ordinaria manutenzione del verde esistente, così come previsto dall'art. 29 delle norme tecniche di attuazione del piano particolareggiato dei centri storici , il concessionario dovrà provvedere al versamento della cauzione mediante l'ufficio economy del Comune, tramite fidejussoria bancaria o polizza fideiussoria rilasciata da Società di Assicurazioni, dell'importo di € 2.500,00 per la durata di tre mesi, da svincolare a scadenza della validità dell'autorizzazione.
La polizza dovrà essere consegnata all'ufficio verde pubblico, prima dell'inizio dell'occupazione dell'area.
- 13) Per quanto non precisato dal presente accordo si applicano le disposizioni di legge e regolamentali.

IL COMUNE

LA PARTE

N. 301 del 4 AGO. 2011

AL SIGNORE SINDACO DEL COMUNE DI RAGUSA

lett. VI

CITTÀ DI RAGUSA

OGGETTO: RICHIESTA DI SPONSORIZZAZIONE DI INTERVENTO DI
MANUTENZIONE DI AREE A VERDE PUBBLICO.

08 LUG 2011

PROT. N. 62482

CAT. 10 CLAS. 1 FASC.

IL SOTTOSCRITTO YARHOLYUK SVITLANANATO A MOKRE (UK) IL 05-12-1958RESIDENTE A RAGUSA IN VIA ARCHIMEDE N 183

CODICE FISCALE/ PARTITA IVA

RECAPITI TELEFONICI 0932 191818 = 3335251438IN QUALITÀ DI Presidente Dru' ECOSEZIONE DEL M.A. DIGA S. ROSSA

CHIEDE

L' ASSEGNAZIONE DELL'AREA A VERDE PUBBLICO SITA IN VIA:

OTAVIANO - DAUNO SPIAZZO ANTI STANTE IL RISTORANTE BLABLA
FINO AL CONFINE CON I BAGNI PUBBLICI DI VIA OTAVIANO

PER ESEGUIRE I SEGUENTI LAVORI DI COLLABORAZIONE CON IL COMUNE:



Sponsorizzazione della sistemazione con nuovi inserimenti e manutenzione dell'area:

Si allega planimetria della zona interessata, in triplice copia, con evidenziata l'area richiesta e la progettazione della nuova sistemazione a verde proposta, comprensiva di eventuali manufatti di arredo.



Sponsorizzazione della sistemazione prevista in progetto dall' U.T.C.



Sponsorizzazione dell'esistente.



- 1) La manutenzione dovrà essere effettuata in conformità alle prescrizioni che verranno allegate all'accordo di collaborazione.
- 2) L'area dovrà mantenere le funzioni ad uso pubblico.
- 3) Il Comune ha facoltà di revocare l'autorizzazione qualora l'area non venga conservata nei migliori dei modi.
- 4) L'accordo verrà formalizzato a mezzo apposita convenzione.
- 5) L'autorizzato deve comunicare per tempo il nominativo della Ditta che esegue la manutenzione.

Ragusa, 07/06/2011



CITTÀ DI RAGUSA
UFFICIO PROTOCOLLO
08 LUG 2011
ARRIVO


IL RICHIEDENTE
MOVIMENTO AZZURRO
Diga S. Rossa
ECOSEZIONE - RAGUSA

ALLEGATO ALLA DELIBERA DELLA C.H. N — del

Parte integrante e sostanziale alla
Delibera di Città Municipale
N° 301 del 4 AGO. 2011

NORD

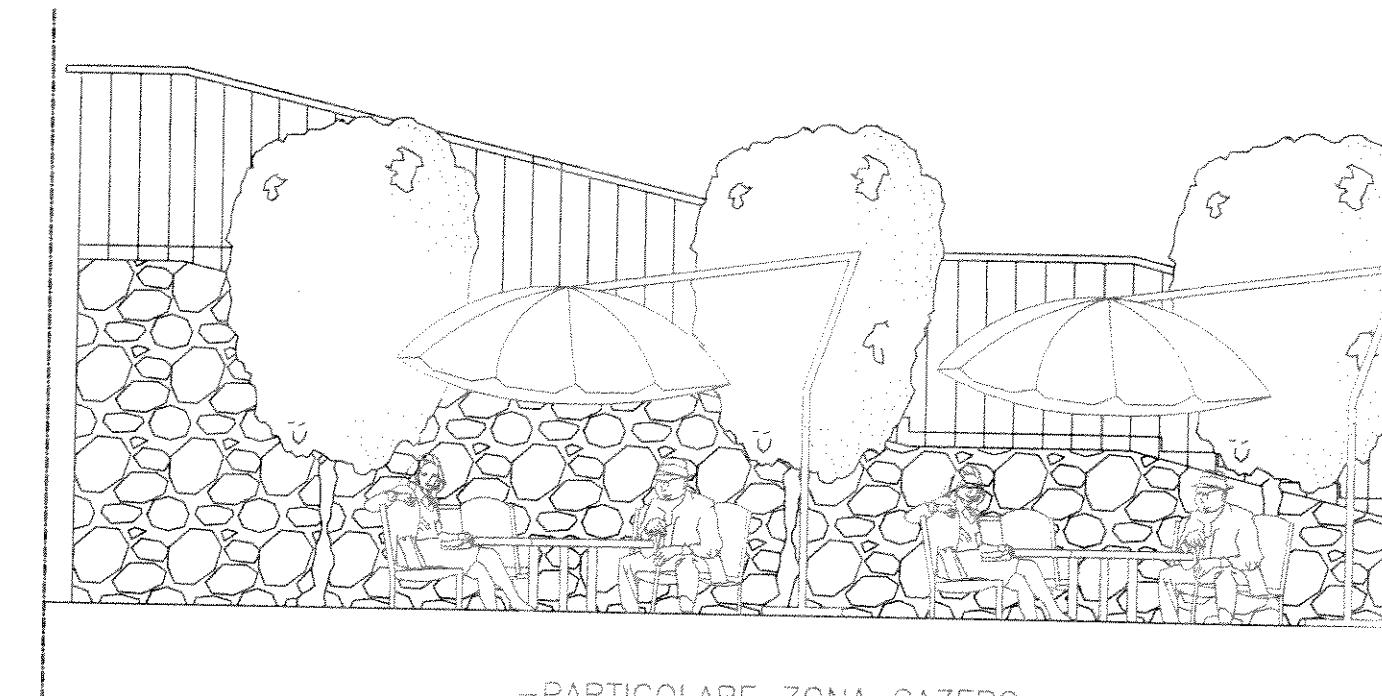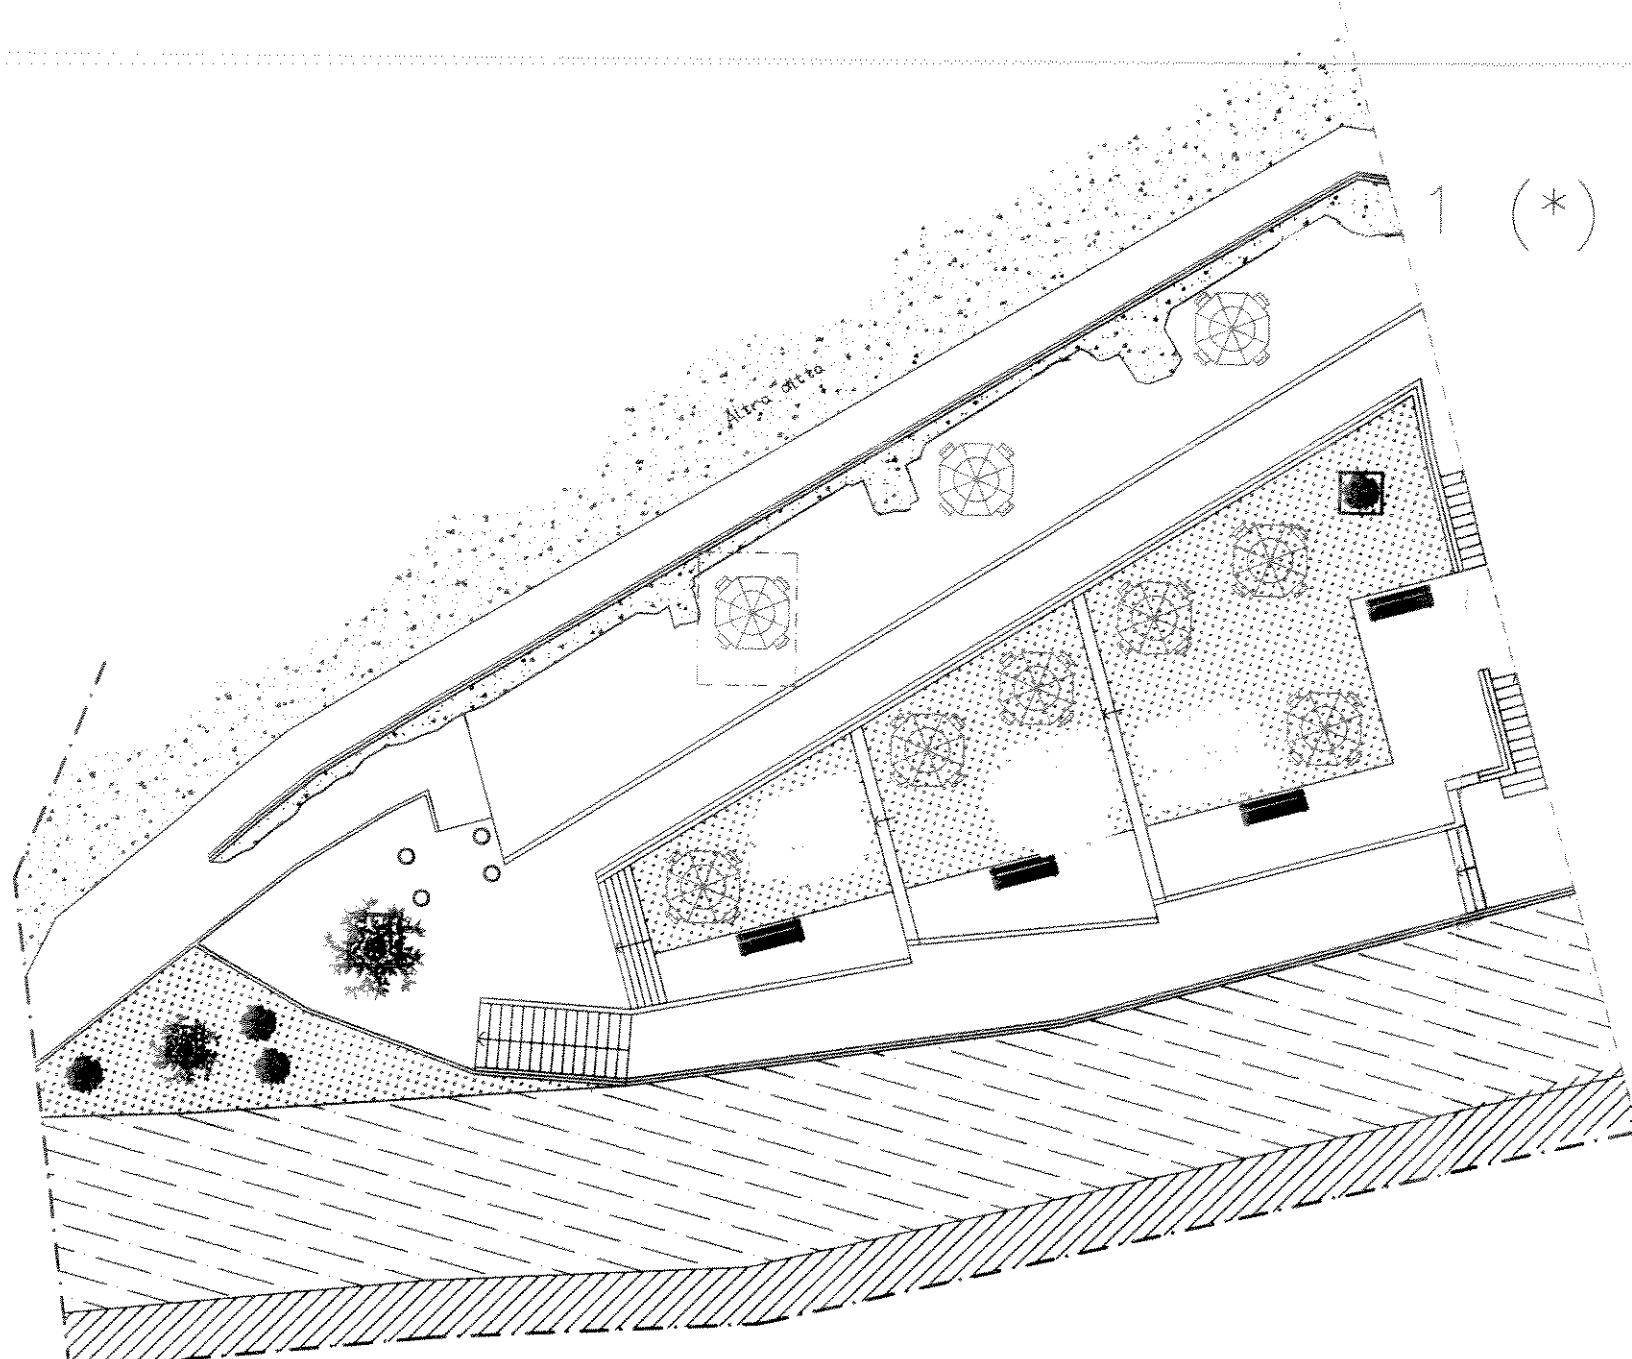

—PARTICOLARE ZONA GAZEBO—
SCALA 1:50

STATO DI PROGETTO—
PLANIMETRIA GENERALE LOTTO
— SCALA 1:200 —

IL DIRIGENTE

PARTICOLARE ZONA

A handwritten signature in black ink, appearing to read "G. La Cognata".

IL TECNICO

A handwritten signature in black ink, appearing to read "Luca La Cognata".

(Geom. Luca La Cognata)

