



# COMUNE DI RAGUSA

## VERBALE DI DELIBERAZIONE DELLA GIUNTA MUNICIPALE

N. 354  
del 27 SET. 2011

**OGGETTO: L.r. 61/'81 – Realizzazione stele commemorativa scienziato Giovan Battista Hodierna –Autorizzazione occupazione suolo pubblico- Atto di indirizzo**

L'anno duemila undici Il giorno ventisei alle ore 13,30  
del mese di Settembre nel Palazzo di Città e nella consueta sala delle  
adunanze, in seguito ad invito di convocazione, si è riunita la Giunta Municipale con l'intervento dei Signori:

Presiede la seduta il Vice Sindaco dott. Giovanni Cosentini  
Sono presenti i signori Assessori:

	Presenti	Assenti
1) dott.ssa Maria Teresa Tumino		n'
2) ing. Giovanni Cosentini		
3) ing. Mario Addario	n'	
4) sig. Venerando Suizzo	n'	
5) sig.ra Vita Migliore	n'	
6) geom. Francesco Barone	n'	

Assiste il

Segretario Generale dott.

Benedetto Busceme

Il Presidente, constatato che il numero dei presenti è legale, dichiara aperta la seduta e invita i convenuti a deliberare sull'argomento in oggetto specificato

## **LA GIUNTA MUNICIPALE**

- Vista la proposta, di pari oggetto n. 18742 / Sett. VI del 13.09.2011
- Ritenuto di dovere provvedere in merito ad indirizzi da fornire con riferimento all'oggetto;
- Visto l'art. 12 della L.R. n.44/91 e successive modifiche;

ad unanimità di voti resi nelle forme di legge

## **DELIBERA**

Approvare la proposta di deliberazione indicata in premessa per farne parte integrante e sostanziale e farla propria.

## **PROPOSTA PARTE INTEGRANTE**

Letto, approvato e sottoscritto.

IL SINDACO

L'ASSESSORE ANZIANO

IL SEGRETARIO GENERALE

Il sottoscritto messo comunale attesta che copia della presente deliberazione è stata affissa all'Albo Pretorio il

**30 SET. 2011** fino al **15 OTT. 2011** per quindici giorni consecutivi.

Ragusa, li

**30 SET. 2011**

IL MESSO COMUNALE  
(Salerno)

**Certificato di immediata esecutività della delibera**

( ) Certifico che la deliberazione è stata dichiarata immediatamente esecutiva ai sensi del 2° Comma dell'Art. 12 della L.R. n. 44/91.

( ) Certifico che la deliberazione è stata dichiarata urgente ed immediatamente esecutiva ai sensi dell'Art. 10 della L.R. n. 44/91.

Ragusa, li

IL SEGRETARIO GENERALE

( ) Certifico che, contestualmente all'affissione all'Albo, la deliberazione è stata trasmessa in copia ai capi gruppo consiliari, ai sensi del 4° Comma dell'Art. 15 della L.R. n. 44/91.

( ) Certifico che entro dieci giorni dall'affissione all'Albo è/non è stata formulata richiesta di sottoposizione a controllo dell'atto deliberativo, ai sensi dei commi 3° e 5° dell'Art. 15 della L.R. 44/91, così come sostituito con l'Art. 4 della L.R. 23/97.

Ragusa, li

IL SEGRETARIO GENERALE

Il sottoscritto messo comunale attesta che copia della presente deliberazione è rimasta affissa all'Albo Pretorio di questo Comune per quindici giorni consecutivi dal

**30 SET. 2011** al **15 OTT. 2011**

Ragusa, li

IL MESSO COMUNALE

**Certificato di avvenuta pubblicazione della deliberazione**

Vista l'attestazione del messo comunale, certifico che la presente deliberazione, è stata affissa all'Albo Pretorio di questo Comune il giorno **30 SET. 2011** ed è rimasta affissa per quindici giorni consecutivi decorrenti dal

**30 SET. 2011** senza opposizione.

Ragusa, li

IL SEGRETARIO GENERALE

**Certificato di avvenuta esecutività della deliberazione**

† Certifico che la deliberazione è divenuta esecutiva dopo il decimo giorno della pubblicazione.

Ragusa, li


IL SEGRETARIO GENERALE

**CITTA' DI RAGUSA**

per Copia conforme da servire per uso amministrativo.

**30 SET. 2011**

IL SEGRETARIO GENERALE  
FUNZIONARIO C.S.  
Giuseppe Turitto

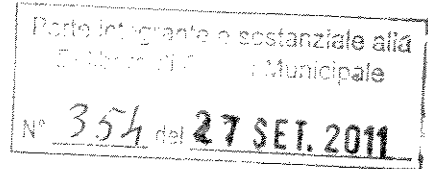

# COMUNE DI RAGUSA

SETTORE VI

Prot n. 28742/Sett. VI del 13-09-2011

## Proposta di Deliberazione per la Giunta Municipale

**OGGETTO: L.r. 61/81 – Realizzazione stele commemorativa scienziato Giovan Battista Hodierna . Autorizzazione occupazione suolo pubblico. Atto di indirizzo.**

Il sottoscritto arch. Colosi Giorgio Dirigente del Settore VI, propone alla Giunta Municipale il seguente schema di deliberazione.

### LA GIUNTA MUNICIPALE

Premesso che con il Piano di Spesa anno 2010 della l.r. 61/81, approvato dal Consiglio Comunale con delibera n. 68 del 22.07.2010, è stato finanziato un "Contributo per la realizzazione di una stela commemorativa allo scienziato ragusano G.B. Hodierna da allocare nella zona san Paolo a Ragusa Ibla" per l'importo di € 10.000,00;

Vista la richiesta avanzata in data 16 maggio 2011, prot. n. 45569, da don Mario Pavone con la quale si chiedeva l'autorizzazione ad eseguire i lavori, su suolo pubblico, per la predetta stela

Visto il progetto redatto dall'arch Maurizio Firrincieli, incaricato dallo stesso Don Mario Pavone ed approvato dalla Commissione Centro Storico con verbale n. 943 nella seduta del 19/05/2011

Visto che la stela commemorativa deve essere ubicata nell'area a verde di proprietà comunale, adiacente al parcheggio di largo san Paolo, e a tal fine necessita dell'autorizzazione di occupazione del suolo comunale a titolo gratuito, giustificata dalla specificità della illustre figura di G. B. Hodierna noto scienziato ragusano.

Per quanto sopra si propone all'On G.M. di autorizzare l'occupazione, a titolo gratuito, del suolo pubblico

Ritenuto di dovere provvedere in merito;

Visto l'art.12 della L.R. n.44/91 e successive modifiche;

ad unanimità di voti, resi nelle forme di legge;

DELIBERA

- 1 – Autorizzare l'occupazione del suolo pubblico a titolo gratuito, dell'area a verde adiacente il parcheggio di Largo San Paolo, come meglio descritto nel progetto approvato dalla Commissione Risanamento con verbale n. 943 del 19/05/2011
- 2 – Dare mandato al Dirigente del settore 6° di adottare i provvedimenti consequenziali.

mgb

Ai sensi e per gli effetti della L.R. 11/12/1991, n.48 e art. 12 L.R. 30/2000, si esprime parere favorevole in ordine alla regolarità tecnica.

Ragusa li,

Il Dirigente

Si da atto che la retroscritta proposta non comporta, ne' direttamente ne' indirettamente, oneri finanziari, ne' presenta alcuno degli aspetti contabili, finanziari e fiscali previsti dalle vigenti norme, per cui il parere della regolarità contabile non è necessario in quanto si risolverebbe in atto inutile.

Ragusa li,

Il Dirigente

Ai sensi e per gli effetti della L.R. 11/12/1991, n.48 e art. 12 L.R. 30/2000, si esprime parere favorevole in ordine alla regolarità contabile.

L'importo della spesa di €. \_\_\_\_\_  
Va imputata al cap. \_\_\_\_\_

Ragusa li,

Il Responsabile del Servizio Finanziario


Ragusa li,

Si esprime parere favorevole in ordine legittimità. *Non si oppone alcun parere in quanto non ha alcun effetto di merito in sé.*

27.09.2011

Il Segretario Generale

dott. Benedetto Buscema

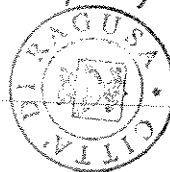

Motivazione dell'eventuale parere contrario:

☐

Da dichiarare di immediata esecuzione

### Allegati – Parte integrante:

1) Foto esplicative della ubicazione della stele

2) \_\_\_\_\_

3) \_\_\_\_\_

4) \_\_\_\_\_

Ragusa li,


Il Responsabile del Procedimento

Il Capo Settore

Visto: L'Assessore al ramo

Parte integrante e sostanziale alla  
Delibera di C. M. Municipale


N° 357 del 27 SET. 2011

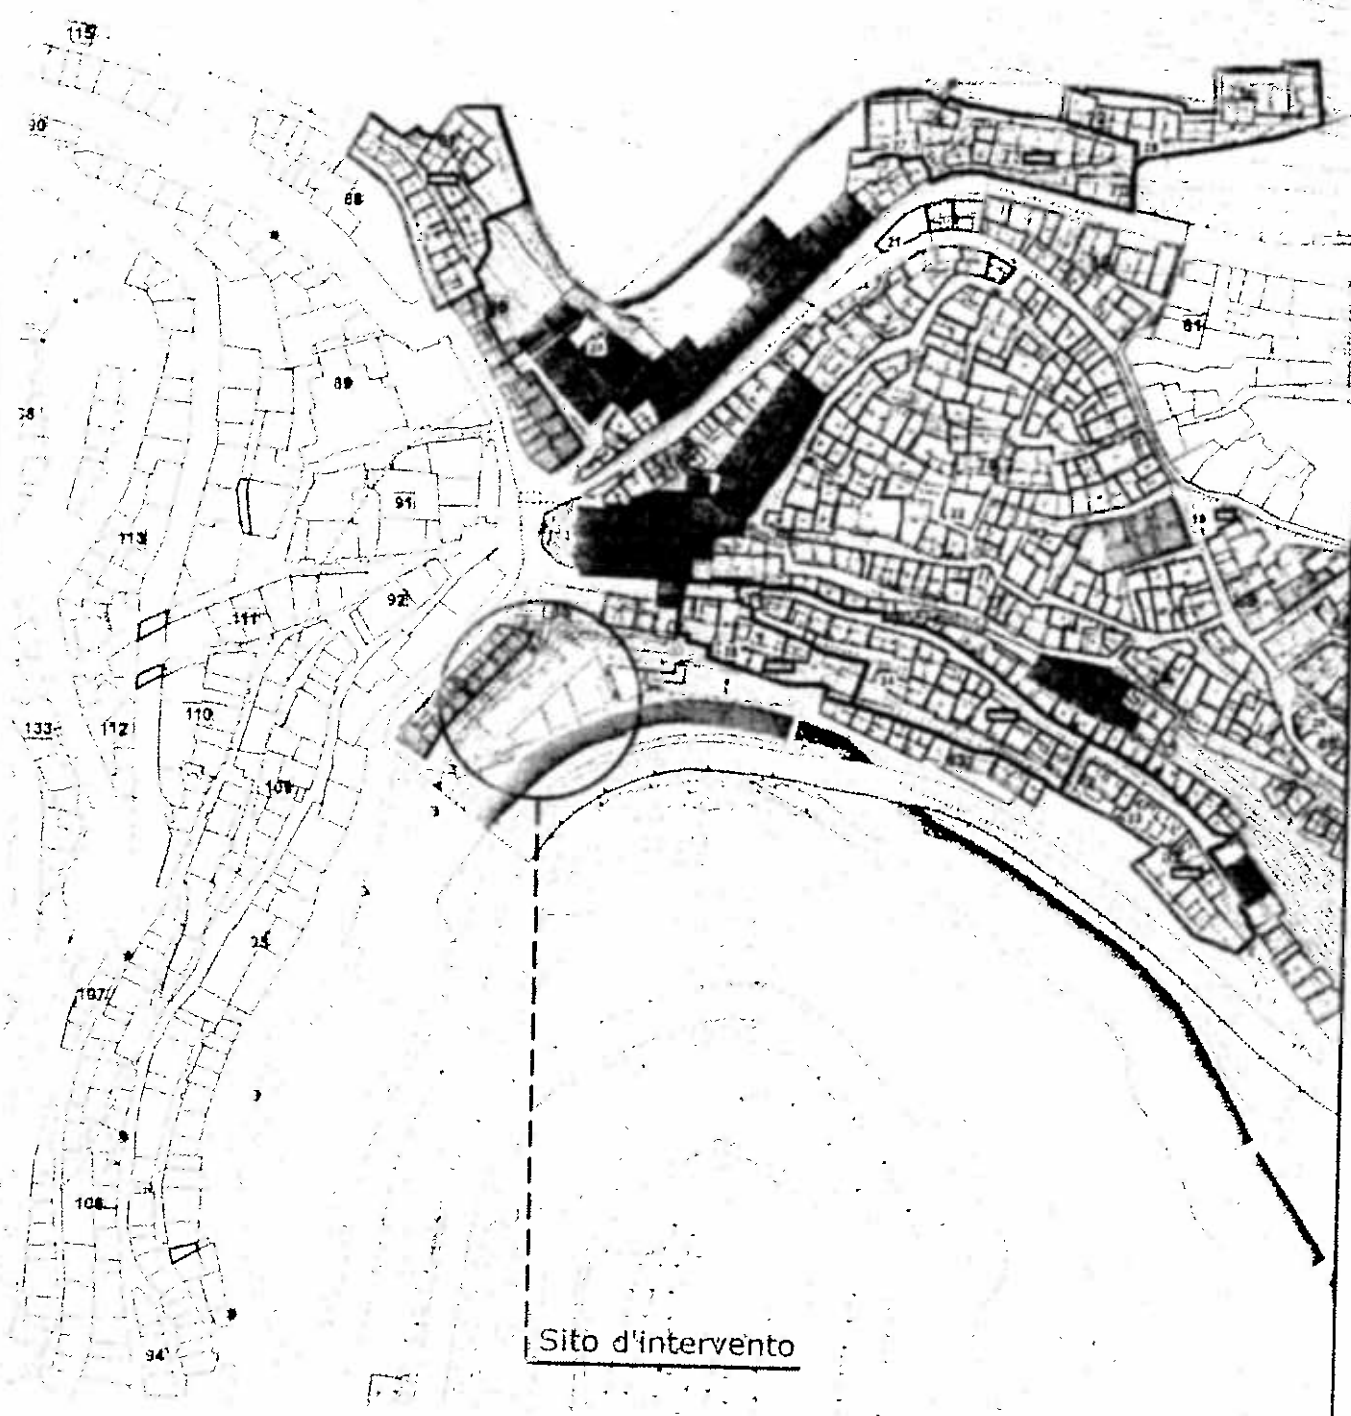


Sito d'intervento

**soluzione "A"**

scala 1:20

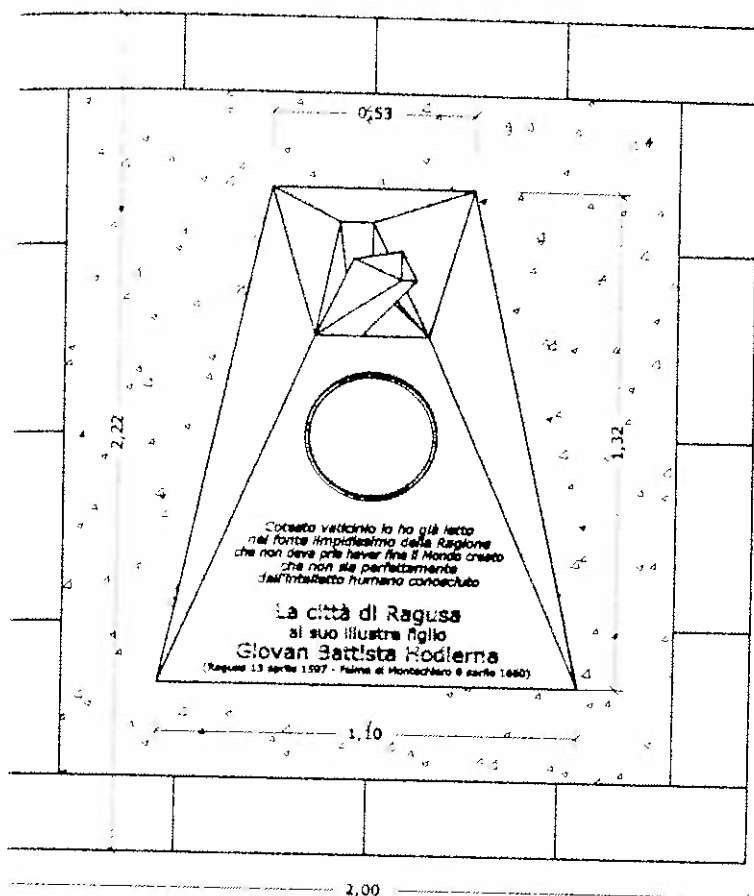


Pianta

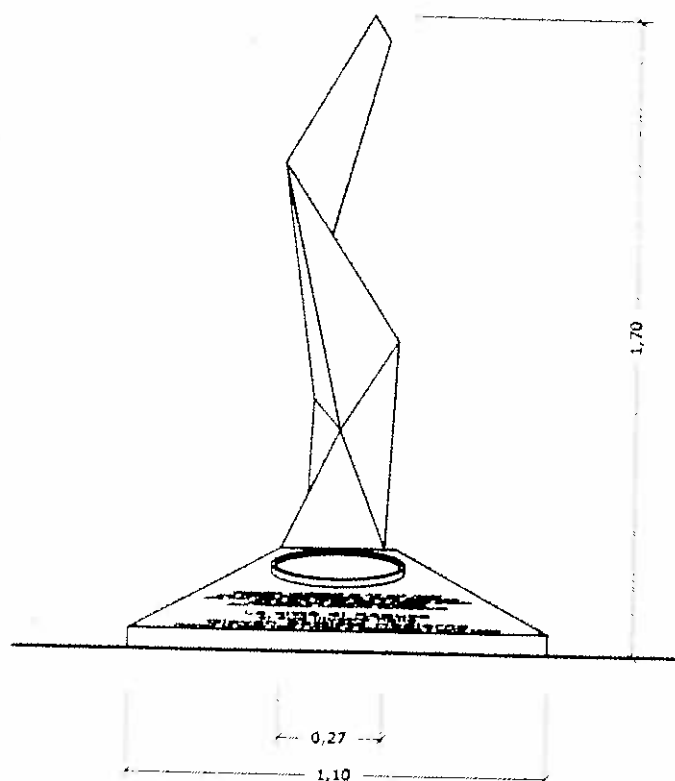

Prospetto frontale





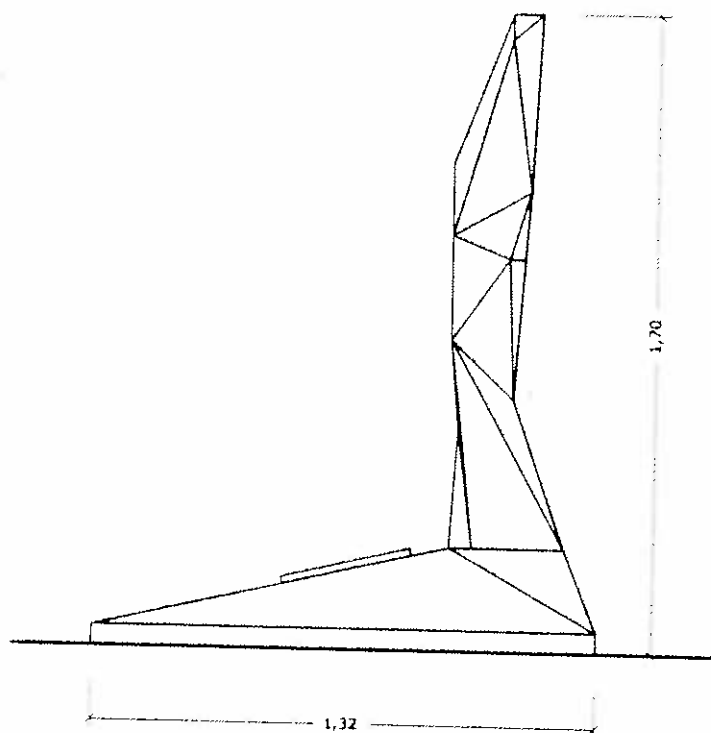

Prospetto laterale

stale in acciaio  
corten  
(lamiera piegata mm1.5)



medaglione  
commemorativo  
in piombo o rame

frase di  
G.B.Hodierna  
(incisione su pietra)

misto granulometrico  
di pietra lavica

dedica  
(incisione su pietra)

Prospettiva

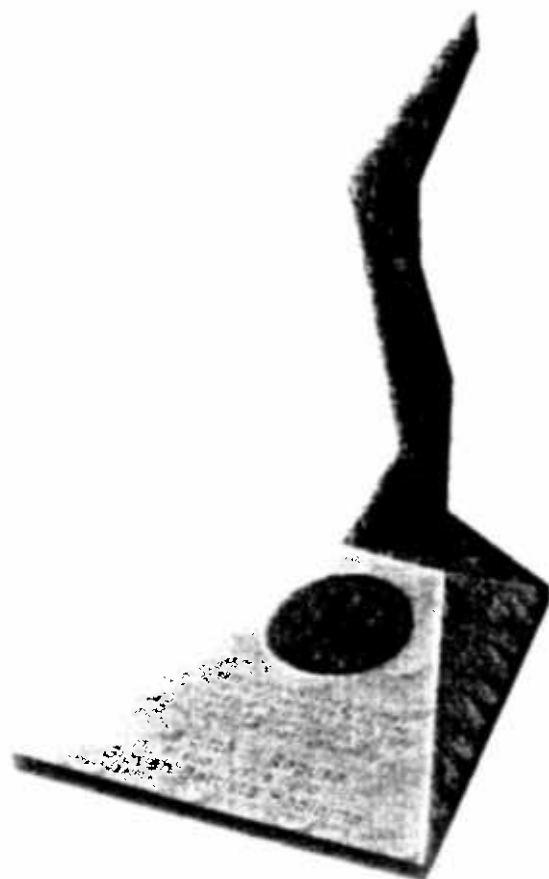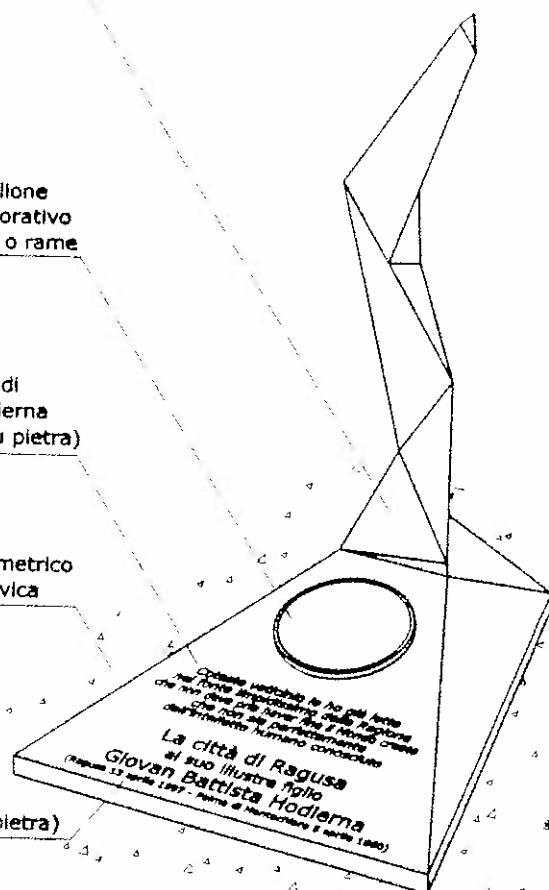



Fotoinserimento n°2 ubicazione "y"

