




**PIANO DI UTILIZZO
DEL DEMANIO MARITTIMO**
RIELABORAZIONE 2015

Tavola 7.5 Destinazioni d'uso ed interventi
Litorale Punta Braccetto (quadri 9-10)

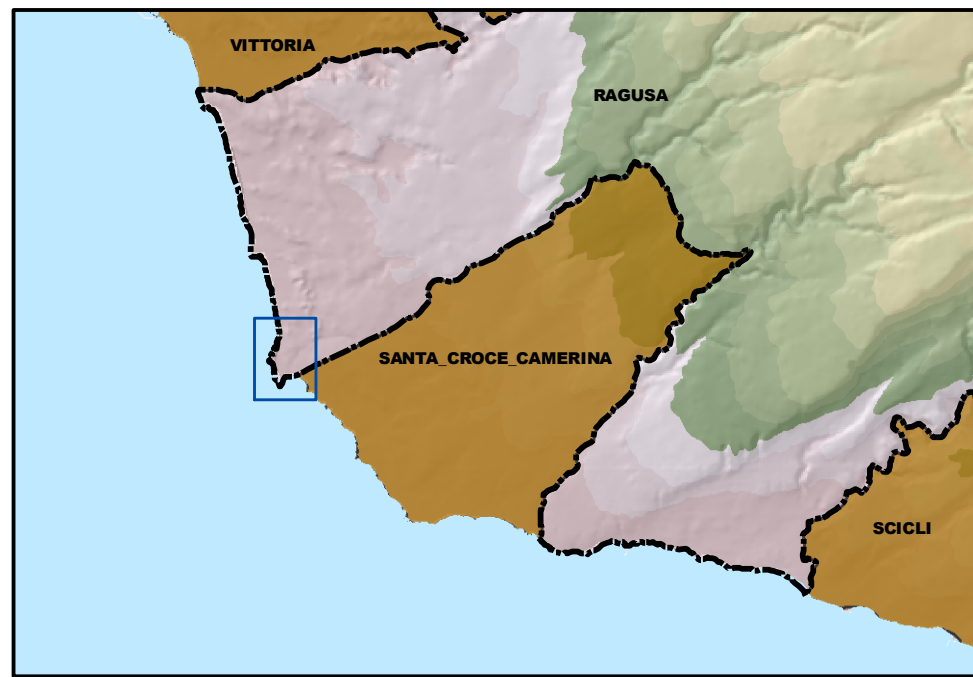

PROGETTISTA
Arch. Aurelio Barone

ELABORAZIONI E RAPPORTO AMBIENTALE
Collaborazione esterna
Arch. Piant' Costanza Dipasquale

COORDINATORE
Responsabile del procedimento
Dirigente del Settore IV
Arch. Marcello Dimarino

L'ASSESSORE ALL'URBANISTICA
Salvatore Conillo

IL SINDACO
Ing. Federico Piccolo

Aprile 2015

- Limiti comunali**
- Limiti comunali
 - Siti di Importanza Comunitaria
 - RNSB Macchia Foresta del F. Imminio
 - RNO Pino d'Aleppo
 - Demanio Forestale Regionale
 - Zone del Demanio Marittimo Regionale
 - Corridoi di spiaggia
- Destinazione d'uso del Demanio Marittimo Regionale**
- Tutela 1
 - Tutela 2
 - Tutela 2'
 - Tutela 3
 - Spiaggia libera balneabile
 - Spiaggia libera non balneabile
 - Infrastrutture pubbliche
 - Porto turistico
 - Concessioni demaniali ammissibili
 - Spazi adibiti ad attività ludiche
- Interventi indiretti**
- Chiusura accesso carrabile
 - Chiusura accesso pedonale
 - Demolizione depuratore
 - Eliminazione accesso alle aree private e rimozione struttura in cemento
 - Attività di supporto ed integrazione alla balneazione in area privata
 - Rimozione infrastrutture annesse al depuratore
 - Nuova viabilità carrabile
 - Recinzione con staccionata in legno
 - Tutela degli habitat naturali dunali e retrodunali e della vegetazione psammofila dei litorali
 - Riqualificazione ambientale e urbanistica - Passo Marinaro
 - Realizzazione Parco dei Canalotti
 - Recupero aree degradate - Spiaggia degli Americani
 - Recupero aree degradate - Branco Piccolo
 - Tutela e riqualificazione ambientale - Kamarina Club Med
 - Applicazione del Codice di Buona Pratica Agricola (D.M. 80/1999)
 - Area a verde attrezzato "Spiaggia degli Americani"
 - Regolarizzazione aree private "ex cimitero"
 - Verde pubblico
 - Demolizione manufatti
 - Verifica conformità manufatti realizzati entro 150 mt dalla linea di battigia (L.r. 78/1976)
- Interventi diretti**
- ① Realizzazione accesso pedonale
 - ② Realizzazione accesso pedonale e ciclabile
 - ③ Realizzazione accesso persone con ridotta o impedita capacità motoria o sensoriale
 - ④ Chiusura accesso carrabile
 - ⑤ Piccoli parcheggi per biciclette (rastrelliere e supporti)
 - ⑥ Cartelli informativi sull'importanza ecologica delle aree e sulle norme da rispettare
 - ⑦ Cesti portarifiuti per la raccolta differenziata
 - ⑧ Consolidamento dei cordoni dunali con interventi di ingegneria bionaturalistica
 - ⑨ Posidonia spiaggiata - area di prelievo
 - ⑩ Posidonia spiaggiata - area di stoccaggio
 - ⑪ Recinzione con staccionata in legno
 - ⑫ Viabilità ciclabile
 - ⑬ Accesso in servizio di passaggio
 - ⑭ Tutela e riqualificazione delle foci fluviali
 - ⑮ Recupero aree degradate - Scogliera Branco Grande
 - ⑯ Difese aderenti rigide con materiali naturali
 - ⑰ Area a verde attrezzato "ex cimitero"
 - ⑱ Assegnazione porzione di area comunale alla Guardia di Finanza
 - ⑲ Verde pubblico
 - ⑳ Punto di ristoro in area comunale
 - ㉑ Realizzazione punti di aggregazione con elementi di arredo urbano
 - ㉒ Verifica e messa in pristino opere non autorizzate su demanio marittimo
 - ㉓ Demolizione opere rigide sull'arenile
 - ㉔ Demolizione opere rigide sull'arenile
 - ㉕ Progressiva sostituzione delle strutture fisse per le docce con quelle di carattere amovibile
- Lunghezza del fronte demaniale marittimo**
- LFDML: Fronte demaniale marittimo inaccessibile
 - LFDMLF: Fronte demaniale marittimo che deve essere lasciato alla libera fruizione
 - LFDMC: Fronte demaniale marittimo dato in concessione
 - LFDMP: Fronte demaniale marittimo che può essere dato in concessione

QUADRO D'UNIONE - Scala 1:10.000

QUADRO 10

QUADRO 9

FURIA D'ULLELU

QUADRO 9 - Scala 1:1.000 (Cartografia SIDERSI)

QUADRO 10 - Scala 1:1.000 (Cartografia SIDERSI)