



COMUNE DI RAGUSA

VERBALE DI DELIBERAZIONE DELLA GIUNTA MUNICIPALE

N. 380
del 15 SET. 2015

OGGETTO: Ditta Baciu Adina Cristina – Occupazione suolo pubblico con dehor –
Viale Ten. Lena 31-33 – Ragusa

L'anno duemila quinolici' il giorno quinolici' alle ore 16.00
del mese di Settembre nel Palazzo di Città e nella consueta sala delle
adunanze, in seguito ad invito di convocazione, si è riunita la Giunta Municipale con l'intervento dei Signori:

Presiede la seduta il Sindaco ing. Federico Piccallo
Sono presenti i signori Assessori:

	Presenti	Assenti
1) geom. Massimo Iannucci		<u>si'</u>
2) arch. Stefania Campo	<u>si'</u>	
3) dr. Stefano Martorana	<u>si'</u>	
4) rag. Salvatore Corallo	<u>si'</u>	
5) dr. Salvatore Martorana	<u>si'</u>	
6) dr. Antonio Zanotto	<u>si'</u>	

Assiste il Segretario Generale dott. Vito Vittorio Scoglio

Il Presidente, constatato che il numero dei presenti è legale, dichiara aperta la seduta e invita i convenuti a deliberare sull'argomento in oggetto specificato.

LA GIUNTA MUNICIPALE

-Vista la proposta, di pari oggetto n. 72073 /Sett. VII del 09-09-2015

-Visti i pareri favorevoli sulla proposta espressi ai sensi della L.R. 11/12/1991 n.48 e successive modifiche:

- per la regolarità tecnica, dal Responsabile del Servizio;
- per la regolarità contabile, dal Responsabile del Servizio di Ragioneria;
- sotto il profilo della legittimità, dal Segretario Generale del Comune;

- Ritenuto di dovere provvedere in merito;

- Visto l'art. 15, della L.R. n.44/91 e successive modifiche ed integrazioni;

ad unanimità di voti resi nelle forme di legge

DELIBERA

- 1) Approvare la proposta di deliberazione indicata in premessa per farne parte integrante e sostanziale e farla propria;

PROPOSTA PARTE INTEGRANTE

ALLEGATI:

Letto, approvato e sottoscritto.

IL SINDACO

L'ASSESSORE ANZIANO

L'Assessore Anziano

IL SEGRETARIO GENERALE

Olga

Il sottoscritto messo comunale attesta che copia della presente deliberazione è stata affissa all'Albo Pretorio il
16 SET. 2015 fino al 01 OTT. 2015 per quindici giorni consecutivi.

Ragusa, II

16 SET. 2015

IL MESSO COMUNALE

IL MESSO NOTIFICATORE

(Salone, 16 settembre)

Certificato di immediata esecutività della delibera

() Certifico che la deliberazione è stata dichiarata immediatamente esecutiva ai sensi del 2° Comma dell'Art.12 della L.R. n.44/91.
() Certifico che la deliberazione è stata dichiarata urgente ed immediatamente esecutiva ai sensi dell'Art.16 della L.R. n.44/91.

Ragusa, II

IL SEGRETARIO GENERALE

Certifico che, contestualmente all'affissione all'Albo, la deliberazione è stata trasmessa in copia ai capi gruppo consiliari, ai sensi del 4° Comma dell'Art.15 della L.R. n.44/91.

() Certifico che entro dieci giorni dall'affissione all'Albo è/non è stata formulata richiesta di sottoposizione a controllo dell'atto deliberativo, ai sensi dei commi 3° e 5° dell'Art.15 della L.R. 44/91, così come sostituito con l'Art.4 della L.R. 23/97.

Ragusa, II

16 SET. 2015

IL SEGRETARIO GENERALE
IL FUNZIONARIO AMMIVO C.S.
(Dott.ssa Maria Rosaria Scalone)

Il sottoscritto messo comunale attesta che copia della presente deliberazione è rimasta affissa all'Albo Pretorio di questo Comune per quindici giorni consecutivi dal 16 SET. 2015 al 01 OTT. 2015 senza opposizione/con opposizione

Ragusa, II

IL MESSO COMUNALE

Certificato di avvenuta pubblicazione della delibera

Vista l'attestazione del messo comunale, certifico che la presente deliberazione, è stata affissa all'Albo Pretorio di questo Comune il giorno 16 SET. 2015 ed è rimasta affissa per quindici giorni consecutivi decorrenti dal 16 SET. 2015

Ragusa, II

IL SEGRETARIO GENERALE

Certificato di avvenuta esecutività della delibera

Certifico che la deliberazione è divenuta esecutiva dopo il decimo giorno della pubblicazione.

Ragusa, II

IL SEGRETARIO GENERALE

Per Copia conforme da servire



16 SET. 2015

Ragusa, II

IL SEGRETARIO GENERALE

IL FUNZIONARIO AMMIVO C.S.
(Dott.ssa Maria Rosaria Scalone)



COMUNE DI RAGUSA

SETTORE

VII

Prot n. 12073 /Sett. VII

del 03-09-2015

Proposta di Deliberazione per la Giunta Municipale

OGGETTO: Ditta Baciu Adina Cristina – Occupazione suolo pubblico con dehor –
Viale Ten. Lena 31-33 – Ragusa

Il sottoscritto Dr. Santi Di Stefano , dirigente del Settore VII, propone alla Giunta Municipale il seguente schema di deliberazione

LA GIUNTA MUNICIPALE

Premesso che con delibera consiliare n. 24 del 19/04/2012 veniva approvato il Regolamento per la disciplina di installazione e gestione di dehors e che con successivo provvedimento consiliare n.º 20 del 25 Marzo 2013, veniva approvata la modifica del regolamento in parola.

Considerato che l'art. 3 del suddetto regolamento prevede, recependo le norme tecniche di attuazione del piano particolareggiato, che, nel Centro Storico della città, l'arredo urbano, con occupazione del suolo pubblico da destinare alle attività di somministrazione, nel caso in cui è stabilmente appoggiato al suolo, pur avendo carattere di provvisorietà, è ammesso, previa delibera della Giunta Municipale, con apposita autorizzazione amministrativa rilasciata dal Settore VII – Pianificazione e Sviluppo del Territorio;

Vista l'istanza, della signora Baciu Adina Cristina, legale rappresentante della società denominata Crema & Cioccolato, con sede a Ragusa in Viale Ten. Lena 31-33, assunta al protocollo di questo comune in data 23/07/2015 n. 1735, con la quale chiede per il proprio esercizio di somministrazione, sito a Ragusa in Viale Ten. Lena 31-33, l'occupazione di suolo pubblico, in modo temporaneo, per mq. 12,00 con tavoli, sedie;

Preso atto che la suddetta istanza risulta completa di dichiarazione e documentazione richiesta.

Vista la richiesta di parere di questo Settore n.º 63926 del 31/07/2015

Visto il parere favorevole, espresso dal Settore IX - Polizia Municipale con nota del 01/08/2015 di pari numero ed oggetto;

Visto il parere favorevole espresso dal Settore V – servizio viabilità del 13/08/2015 , di pari numero ed oggetto;

Ritenuto di dovere provvedere in merito;

Visto l'art . 15 della L.R. n.44/91;

Ad unanimità di voti, resi nelle forme di legge;

DELIBERA

- 1) Di autorizzare Dirigente del Settore VII a concedere alla signora Baciu Adina Cristina, legale rappresentante della società denominata Crema & Cioccolato, l'occupazione di suolo pubblico per mq. 12,00 in Viale Ten. Lena 31-33 - Ragusa.

Parere di Regolarità Tecnica

Ai sensi degli artt. 49 e 147- bis del D.Lgs.267/2000, si esprime parere favorevole di regolarità tecnica, attestante la regolarità e la correttezza dell'azione amministrativa, sulla proposta di deliberazione in oggetto. Si attesta altresì, che la deliberazione:

[] comporta

non comporta

Riflessi diretti o indiretti sulla situazione economico-finanziaria o sul patrimonio dell'Ente.

Ragusa, 09.09.15

Il Dirigente

Parere di Regolarità Contabile

Ai sensi degli artt. 49 e 147- bis del D.Lgs.267/2000, e per quanto previsto dall'art. 32 del Regolamento di Contabilità, si esprime parere favorevole di regolarità contabile sulla proposta di deliberazione in oggetto.

Accertamento n. CAP.

Prenotazione di impegno n. CAP.

Ragusa, Il Dirigente del Servizio Finanziario

Visto Contabile

Presa visione della proposta di deliberazione in oggetto.

Ragusa, 14.9.2015

Il Dirigente del Servizio Finanziario

Parere di legittimità

Si esprime parere favorevole in ordine alla legittimità.

Ragusa, 15 SET. 2015

Il Segretario Generale

Dott. Vito V. Scialogna



Motivazione dell'eventuale parere contrario:

[] Da dichiarare di immediata esecuzione

Allegati : Istanza-Richiesta pareri- pareri VV.UU. -UTC- progetto -relazione tecnica

Ragusa, 09-09-15

La Responsabile del Procedimento

(Sig. Dicara Biagia)

Il Capo Settore
Il titolare della P.O.
(dott. Salvatore Giuffrida)

Visto l'Assessore Al ramo
(dott. Salvatore Martorana)



CITTA' DI RAGUSA

SETTORE VII

Sviluppo Economico

Marca da €
16.00

Contrada Mugno - Centro Direzionale Zona Artigianale

Richiesta di Autorizzazione

per l'OCCUPAZIONE STAGIONALE di suolo pubblico per la somministrazione di alimenti e bevande in spazi di ristoro all'aperto annessi a locali di pubblico esercizio

(DA PRESENTARE ALMENO 30 GIORNI PRIMA DELLA DATA PREVISTA D'INSTALLAZIONE)

prot. n° _____
det. _____

La responsabile del procedimento
(sig.ra Maria Gabriella Occhipinti)
Tel 0932 676451

L'Istruttore Amministrativo
sig.ra Anna Maria Rosa - tel. 0932 676449
sig.ra Biagia Dicara - tel. " 676450

CITTA' DI RAGUSA
UFFICIO PROTOCOLLO

23 LUG. 2015

ARRIVO

CITTA' DI RAGUSA

23 LUG. 2015

PROT. N. 1735

CAT. 1 CLASS. FASC.

AL DIRIGENTE DEL SETTORE VII
Sviluppo Economico
DEL COMUNE DI
RAGUSA

Il/La sottoscritto/a BACIU ADINA CRISTINA nato/a
ROSLANIA il 06/10/1981 Residente a RAGUSA (R.P.)
Via/Piazza P. DI TIRIDI n. 25 Tel. _____
/ cellulare 3202111992 e-mail _____ @ _____

nella qualità di :

Titolare della omonima ditta individuale

Legale rappresentante della Società CREM & CIOPELATO con sede a RAGUSA in Viale TGNM. C. CENT. n. 71-73

in possesso dell'autorizzazione per l'attività di somministrazione di alimenti e bevande rilasciata dal Comune di Ragusa in data 15/07/2015 n. 15/07/2015 Ovvero

S.C.I.A. (Segnalazione Certificata Inizio Attività) per l'attività di somministrazione di alimenti e bevande già protocollata dal Comune di Ragusa il 15/07/2015 al n. 15/07/2015

CHIEDE

per le finalità del Regolamento Comunale di installazione e gestione dei Dehors approvato con delibera del C.C. n. 24 del 19/04/2012, mediante l'installazione delle seguenti tipologie di dehors: (barrare le caselle interessate)

a) Tavoli, sedie, poltroncine e pance

b) pedana

c) ombrelloni

d) elementi ed attrezzature per lo svolgimento di attività di somministrazione di alimenti e bevande installati nel rispetto e con i limiti posti alla vigente normativa igienico-sanitaria

e) tende a sbraccio o a telo teso

f) elementi accessori: fioriere ed elementi di delimitazione, stufe ad irraggiamento, cestini per la raccolta rifiuti

L'AUTORIZZAZIONE ALLA OCCUPAZIONE STAGIONALE DEL SUOLO PUBBLICO PER CONSENTIRE LA SOMMINISTRAZIONE ASSISTITA ALL'APERTO PER IL PUBBLICO ESERCIZIO DI TIPO: (Barrare la tipologia corrispondente)

- (A)
- (B)

A tal fine, consapevole delle sanzioni penali previste, nel caso di dichiarazioni non veritieri e di falsità in atti, dall'art. 76 del D.P.R. 445/2000 e dall'art. 483 del C.P.

DICHIARA

- che la superficie che si intende occupare ha le dimensioni: metri 2,00 2,00 x metri 2,00 per un totale di mq. 12,00 (vedi planimetria allegata)
- che l'occupazione in Via/Piazza Ville Tenente Iuso verrà effettuata dal 07/08/15 al 15/10/15
- di conoscere tutte le condizioni previste dal Regolamento Comunale per l'occupazione di spazi ed aree pubbliche, nonché dalle specifiche ordinanze comunali emesse in materia e sottostare a tutte le eventuali prescrizioni indicate nell'atto autorizzativo di occupazione di suolo pubblico;
- di conoscere tutte le condizioni previste dal Regolamento Comunale di installazione e gestione dei dehors approvato con delibera del C.C. n. 24 del 19/04/2012 ed in particolare, limitatamente ai dehors del Centro Storico, dall'art. 3 comma 2 che fa specifico riferimento alle modalità e condizioni di installazione;
- che le modalità di svolgimento del servizio ed il sistema di ubicazione delle strutture garantiscono il rispetto dei requisiti igienico-sanitari e non comportano modificazioni nelle modalità di svolgimento nella preparazione degli alimenti, né presuppongono modifiche alla struttura produttiva;
- di essere a conoscenza che, per motivi di interesse pubblico, l'autorizzazione può essere revocata o sospesa senza che il soggetto autorizzato possa richiedere risarcimento di qualsiasi genere e tipo;

SI IMPEGNA

- a pagare, presso l'Ufficio Tributi in Via Mario Spadola n. 56, l'ammontare della TOSAP nella misura stabilita dal Regolamento Comunale della TOSAP, approvato con delibera del C.C. n. 36/94 come modificato dalla delibera del C.C. n. 40/2002, al momento del rilascio dell'autorizzazione;
- a stipulare, per tutta la durata dell'autorizzazione/concessione, idonea polizza fidejussoria o deposito cauzionale, per un importo pari a 2 volte alla tariffa da corrispondere al Comune di Ragusa a titolo di occupazione suolo pubblico;
- sotto la propria responsabilità, a collocare e mantenere le attrezzature nella ubicazione autorizzata ed in ottime condizioni di manutenzione;
- a realizzare i dehors in conformità alle normative sulle barriere architettoniche, salvo impossibilità tecniche comprovate e sottoscritte da tecnico abilitato
- a produrre il nulla-osta dell'assemblea condominiale quando ciò si renda necessario
- a rimuovere tutti gli elementi che compongono i dehors allo scadere dell'autorizzazione e a ripristinare lo stato dei luoghi ove dall'installazione della struttura siano provocati, come accertato dai competenti settori tecnici, danni alla pavimentazione stradale, alle alberature, al verde o ad altri beni di proprietà pubblica;
- a non diffondere musica nel dehors tramite impianto di amplificazione e a non recare, in ogni caso, pregiudizio al riposo delle persone;
- a non installare apparecchi e congegni da divertimento ed intrattenimento;

- allo scadere dell'orario di apertura dell'esercizio di somministrazione a custodire gli elementi che compongono i dehors secondo le modalità previste nel regolamento per la disciplina di installazione e gestione dei dehors;
- a provvedere alla costante pulizia del suolo pubblico occupato e dello spazio circostante sino ad una congrua distanza dell'esercizio;
- a collocare, sulla soglia dell'esercizio, cestelli di idonea capacità e travasare il contenuto con adeguata frequenza e ad assicurare i cestelli muniti di sacchetto affinché ne risulti impedito il rovesciamento;
- a mantenere sempre in ordine, puliti e funzionanti, gli elementi che costituiscono il dehor senza aggiungere teli di ulteriore protezione, graticci di delimitazione e comunque altri oggetti non autorizzati;
- a rispettare negli elementi di arredo le caratteristiche di cui alla note della presente istanza ed in ogni caso di cui all'art. 4 del regolamento dehors, che si dichiara di conoscere
- a provvedere alla costante pulizia del tratto del marciapiede sul quale l'esercizio prospetta o dal quale si accede
- a rispettare i divieti e le limitazioni di cui all'art. 5 del regolamento dehors, che si dichiara di conoscere;
- a rispettare tutte le prescrizioni previste nell'autorizzazione e nel regolamento dehors, che si dichiara di conoscere

Ai fini del rilascio dell'autorizzazione dichiara, altresì, che gli arredi utilizzati avranno le caratteristiche di cui all' **ALL. A)**

ALLEGA:

- Copia del documento di identità
- relazione tecnica in 3 copie
- Pianimetria in scala 1:200 in 3 copie complete di inquadramento generale in scala 1:2000, redatte da un tecnico abilitato alla professione, nelle quali dovranno essere riportati anche tutti i riferimenti allo stato di fatto dell'area interessata, nonché l'indicazione della disciplina viabile vigente nell'area in cui il dehor viene ad interferire e l'eventuale presenza di segnaletica stradale che necessita di integrazione, ovvero la eventuale presenza di fermate di mezzo pubblico, e/o passaggi pedonali (1)
- Fotografia ravvicinata e descrizione dei colori e dei materiali da utilizzare per il dehors (2)
- Fotografie a colori (formato minimo 9 x 12) frontali e laterali del luogo dove il dehor dovrà essere inserito, in triplice copia o meglio, su supporto informatico, esteso anche agli edifici limitrofi

Ragusa, 31-07-15

IL/LA DICHIARANTE

Bacile

AVVERTENZA

- 1) la cartografia dovrà riportare la esatta ubicazione dove sarà installato il dehor nei suoi elementi costitutivi e dovranno essere riportate tutte le misure e distanze utili alla acquisizione dei pareri e nulla osta da parte degli altri settori comunali coinvolti nel procedimento. Limitatamente alle zone A e B1 del perimetro urbanistico riferito alla L.R. n. 61/8, i colori ed i materiali impiegati dovranno essere indicati negli elaboarti tecnici acarredato della richiesta
- 2) Dovrà ad esempio essere indicato il colore delle stoffe, dei tavoli, delle sedie, degli ombrelloni e tipologie del materiale utilizzato per le sedie, tavoli ecc

1	Tavoli	Materiale <u>PLASTICO</u> Colore <u>BIANCO</u> Forma <u>QUADRATI</u>
2	Sedie e poltroncine	Materiale <u>PLASTICO</u> Colore <u>NERO</u> Forma <u>SEGNA</u>
3	Ombrelloni	<input type="checkbox"/> Forma rotonda <input type="checkbox"/> Forma Quadrata <input type="checkbox"/> Forma rettangolare
4	<input type="checkbox"/> Tende a sbraccio o <input type="checkbox"/> Telo teso	Costituite da uno o più teli retraibili fissate alla parete tramite rullo di avvolgimento, senza tamponamenti laterali e senza punti di appoggio al suolo
5	<input type="checkbox"/> Fioriere o <input type="checkbox"/> Vasi ornamentali	<input type="checkbox"/> Forma cubica <input type="checkbox"/> Forma parallelepipedo <input type="checkbox"/> Forma cilindrica
6	Pedana	<input type="checkbox"/>
7	Cestini	Colore
8	Funghi riscaldanti	<input type="checkbox"/>

IL DICHiarante



NOTE

- 1) Tavoli e sedie dovranno essere coordinati tra loro, nei materiali, nei colori e nello stile
- 2) I tavoli dovranno essere di forma rotonda, quadrata o rettangolare
- 3) Le sedie e le poltroncine dovranno essere con o senza braccioli e dovranno avere forma e disegno quanto più semplice ed lineare possibile e nella scelta dei colori e dei materiali dovrà essere ricercata un'armonia cromatica con le eventuali coperture ed il contesto ambientale di riferimento
- 4) Gli ombrelloni dovranno essere di forma rotonda, quadrata o rettangolare disposti singolarmente o in serie
- 5) Le tende a sbraccio o a telo teso sono costituite da uno o più teli retraibili fissate alla parete tramite rullo di avvolgimento senza tamponamenti laterali e senza punto di appoggio al suolo
- 6) Le richieste di concessione devono essere presentate al settore VII - Sviluppo Economico - Contrada Mugno - Centro Direzionale Zona Artigianale almeno 30 giorni rispetto al periodo per il quale si richiede la concessione. Solo in caso di proroga o rinnovo le istanze potranno essere presentate non oltre 15 giorni antecedenti la scadenza
- 7) Per una efficace e celere definizione della pratica è necessario comunicare tutti i dati richiesti nel modello

Al sensi della Legge 675/96 i dati di cui sopra saranno utilizzati esclusivamente ai fini istruttori nell'ambito dei relativi procedimenti, conservati agli atti e non soggetti a diffusione se non nei termini del regolamento comunale di accesso agli atti e alle informazioni e per la tutela dei dati personali



CITTÀ DI RAGUSA



www.comune.ragusa.it

SETTORE IV

PIANIFICAZIONE URBANISTICA E CENTRI STORICI



**SERVIZIO IV CONTRIBUTI, INCENTIVAZIONE ATTIVITA' ECONOMICHE ED
EDILIZIA PRIVATA NEI CENTRI STORICI**

Parte integrante e sostanziale alla
Delibera di Giunta Municipale
N° 380 del 15 SET. 2015

Prot. 71530 /IV/2015

Ragusa li, 08-09-15

OGGETTO: Comunicazione parere Ufficio Centri Storici della richiesta di occupazione suolo pubblico ditta Baciu Adina Cristina, su Viale Ten. Lena n. 31-33.

Settore VII
Ufficio Pianificazione
Sviluppo Economico
del Territorio
1° Servizio

In riferimento alla richiesta di occupazione suolo pubblico del 31/07/2015 prot. n. 63926:

- Visto le N.T.A. del Centro Storico del P.P.E. approvato con Decreto n. 278 D.R.U del 23/11/2012 e pubblicato nella G.U.R.S. n. 2 del 11/01/2013;
- Visto il Regolamento per la disciplina di installazione e gestione di Dehors deliberazione C.C. n. 24 del 19/04/2012;
- Visto la modifica del Regolamento per la disciplina di installazione e gestione di Dehors n. 20 del 25/03/2013;
- Viste le linee guida dettate dalla Commissione Centri Storici con verbale n. 955 del 11/05/2012;
- Vista la disposizione Dirigenziale sui Dehors del 16/04/2013 prot. n. 30277;
- Tenuto conto che il parere del Settore Centri Storici viene espresso con riferimento agli aspetti urbanistico – edilizio, le valutazioni afferenti la percorribilità veicolare e pedonale delle strade e degli spazi pubblici resta a Carico del Comando della polizia Municipale;

Considerato che l'area da occupare non è interessata da cantieri di opere pubbliche, si esprime il seguente parere:

Parere Favorevole a condizione che:

- non venga manomessa in alcun modo la pavimentazione stradale;
- l'occupazione dovrà rispettare l'abbattimento delle barriere architettoniche;
- dovranno essere rispettati gli obblighi previsti all'art. 20 delle N.T.A.;

Il Responsabile del Procedimento
(Geom. R. Surrieri)



Il Capo Servizio
(Geom. F. Rapurazzo)



CITTÀ DI RAGUSA

SETTORE IX

Corpo di Polizia Municipale

Parte integrante e sostanziale alla
Delibera di Giunta Municipale

N° 380 del 15 SET. 2015

Via M. Spadola n° 56 – 97100 Ragusa Tel. 0932 676771 Fax 0932 248826
Email : annona@comune.ragusa.gov.it

prot. n. _____

Ragusa, 01/08/2015

Risp. Nota prot 63926 del 31/07/2015


**Dirigente Settore VII
Sviluppo Economico**

Oggetto: Richiesta ampliamento occupazione suolo pubblico.-

Ditta: Baciu Adina Cristina, v.le Ten. Lena, Ragusa

A seguito di sopralluogo effettuato da personale di questo Comando è stato accertato che, in ordine alla viabilità, non sussistono impedimenti all'accoglimento della richiesta dell'istante, pertanto si esprime parere favorevole come da disegno planimetrico presentato.

Il presente parere può essere annullato, revocato e /o modificato per sopravvenute esigenze di interesse pubblico e/o per salvaguardia della incolumità pubblica e privata.

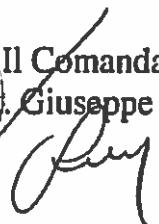
Il Comandante
(Dott. Giuseppe Puglisi)


RELAZIONE TECNICA

Oggetto : richiesta occupazione suolo pubblico per attività di somministrazione alimenti e bevande.

- ditta: ERÈHA & CIOCEOLATO
- ubicazione: VIALE TENENTE LENA 31-33

LA DITTA
BACIU ADINA CRISTINA

IL TECNICO INCARICATO



RELAZIONE

La presente relazione ha lo scopo di illustrare e fornire gli elementi per la verifica del rispetto delle condizioni e prescrizioni riportate nel vigente regolamento per la disciplina di installazione e gestione dei Dehors (approvato con delibera del Consiglio Comunale n. 24 del 19 aprile 2012).

L'area da occupare è parte integrante della viabilità che è / non è soggetta a traffico veicolare, è/non è riservata ai pedoni e non è conflittuale con eventuali esigenze di accesso alle forze dell'ordine, al passaggio dei mezzi di soccorso nonché ai mezzi adibiti alla raccolta dei R.S.U. o alla pulizia degli spazi pubblici.

Non sono presenti, nell'area oggetto della richiesta, passi carriabili mentre si chiarisce che l'insediamento del dehor non occulta o impedisce la corretta visione di segnaletica orizzontale o verticale né viene occultata la vista di toponomastica, targhe, o lapidi o corpi illuminanti autorizzati o installati dal Comune per la pubblica illuminazione.

Non vi è interferenza con impianti a rete comunali e/o elementi di servizio (griglie, caditoie, idranti, quadri elettrici di controllo)

Non è prevista alcuna installazione di impianti rumorosi e/o di amplificazione sonora

L'occupazione di suolo pubblico è quantificata in mq. 9,72 (mt. 3,60 ¹⁸⁰ mt. 4,80 ¹⁸⁰); viene occupata la parte di suolo pubblico immediatamente contiguo all'esercizio, che è nella piena disponibilità della ditta (quindi non necessita di alcun Nulla-Osta da parte di terzi)

Viene prevista, per isolare la superficie di somministrazione e renderla perfettamente planare, apposita pedana (che prevede/non prevede la realizzazione di sistemi di ancoraggio al suolo) presenta una altezza minima di cm. Xx e massima di cm. Xx (vedi tavola grafica allegata alla presente), con struttura in XXXXXXXXXXXXXXXXXXXXXXX, pavimentazione in XXXXXXXXXX

non è prevista la realizzazione di pedane per cui gli elementi costitutivi del dehor saranno poggiati direttamente sulla pavimentazione stradale.

Trattandosi di Centro Storico come perimetrato ai sensi della L.R. n. 61/1981, è previsto dal Regolamento che vengano utilizzati, come elementi costitutivi del dehors, solamente tavoli, sedie ed ombrelloni.

Le predette attrezzature, coordinate tra loro nei materiali, nei colori e nello stile, sono così realizzate:

- Tavoli di forma quadrata materiale plastico con struttura e piano di appoggio in
- sedie senza braccioli


No ombrelloni di forma xxxxxxxxxxxxxxxx ad asse centrale/decentrato con struttura in xxxxxxxxxxxxxxxx, disposti xxxxxxxxxxxxxxxx e delle dimensioni di cm. xxx x cm. xxxx con copertura in tela di colore xxxxxxxxx

Sono previste anche fioriere in xxxxxxxxxxxxxxxx, dell'altezza di cm. xxx per la delimitazione dell'area da occupare/Non sono previste fioriere

Si allega documentazione fotografica che, insieme agli allegati cartografici, chiarisce le scelte e le indicazioni sopra riportate.

In sede

Ragusa

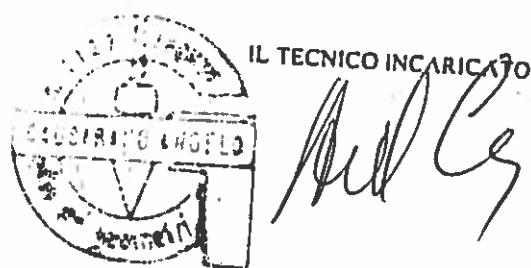


Azzonamento

ubicazione viale Ten. Lena n.33

Parte integrante e sostanziale alla
Delibera di Città Municipale
N° 380 del 15 SET. 2013



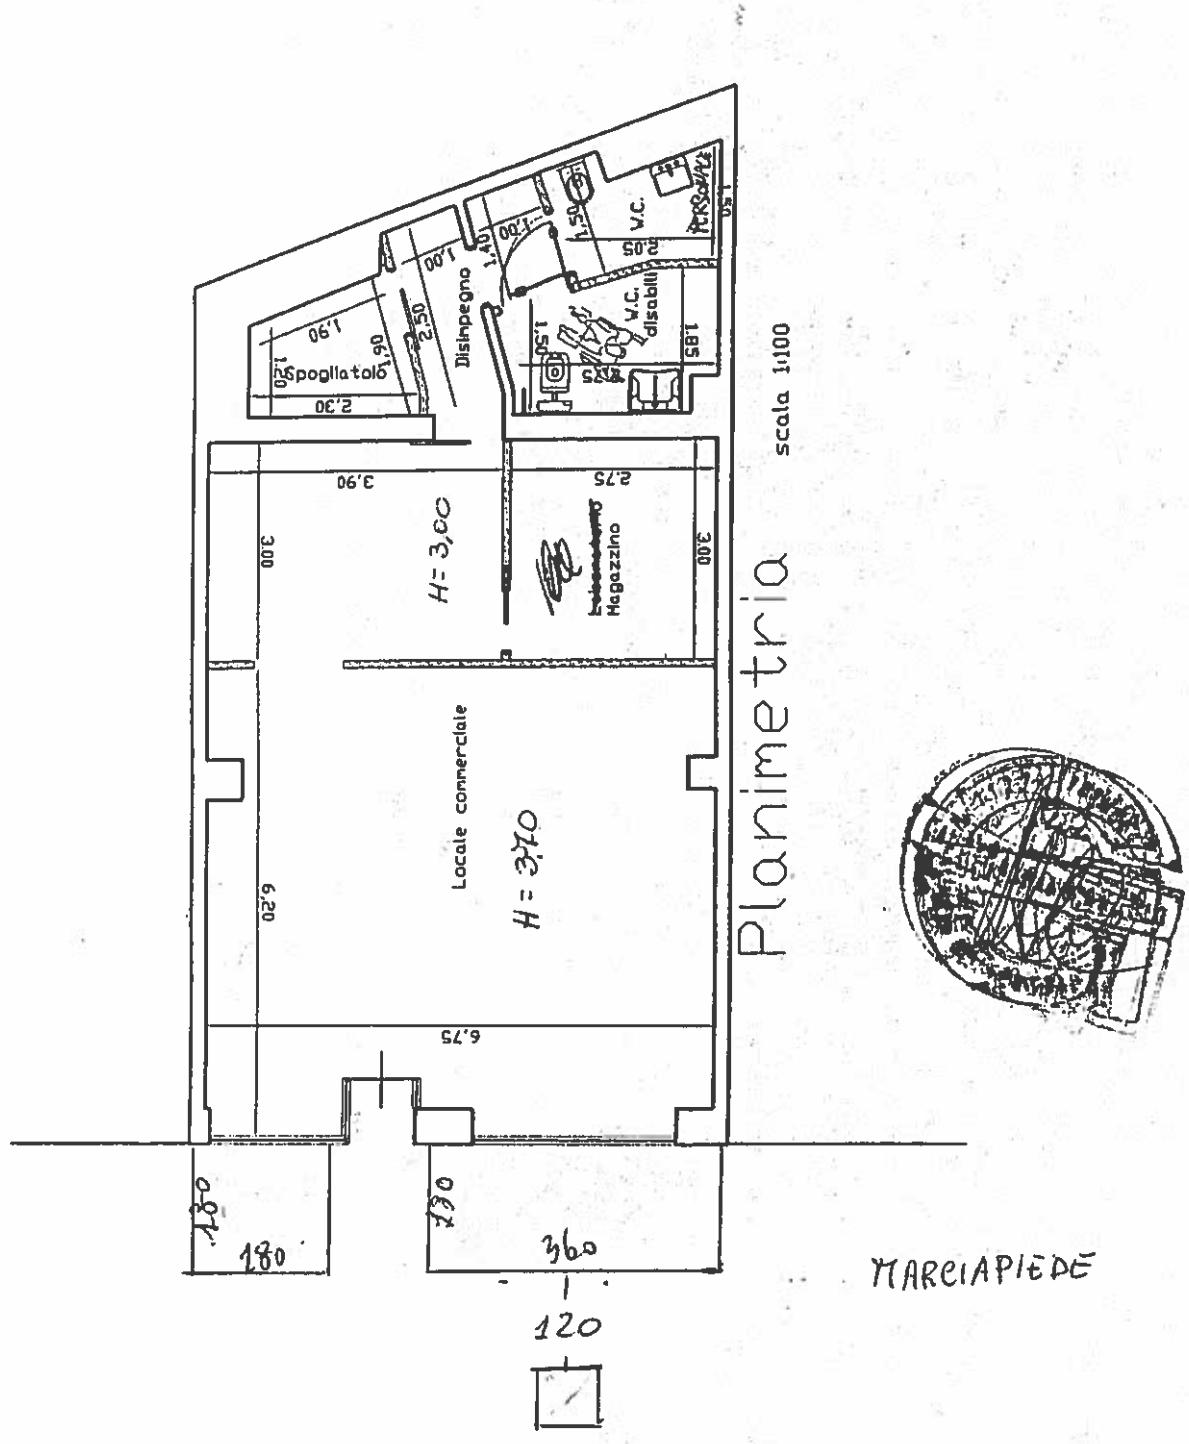

VIALE TENENTE LENA 31 - 33

