

CITTÀ DI RAGUSA
www.comune.ragusa.gov.it
SETTORE IV
Pianificazione Urbanistica e Centri Storici
Dirigente: Arch. Marcello Dimartino
P.zza San Giovanni / P.zza Pola- e-mail: m.dimartino@comune.ragusa.gov.it

Progetto di riqualificazione del quartiere "Archi", costituito da un insieme coordinato di interventi diretti alla riduzione di fenomeni di marginalizzazione e degrado sociale, nonché al miglioramento della qualità del decoro urbano e del tessuto sociale ed ambientale

TAV. 2
Scala: 1:100

Progetto esecutivo

Intervento 1 - Lavori di manutenzione straordinaria
Botteghe artigiane di Via del Mercato

Stato di fatto - Rilievo fotografico

Progettisti: Arch. Rosario Scillone
Geom. Giovanni Selvaggio

Dirigente del Settore IV
Arch. Marcello Dimartino



L'Assessore ai Centri Storici
Geom. Massimo Iannucci

Il Sindaco
Ing. Federico Piccitto

Novembre 2015



1

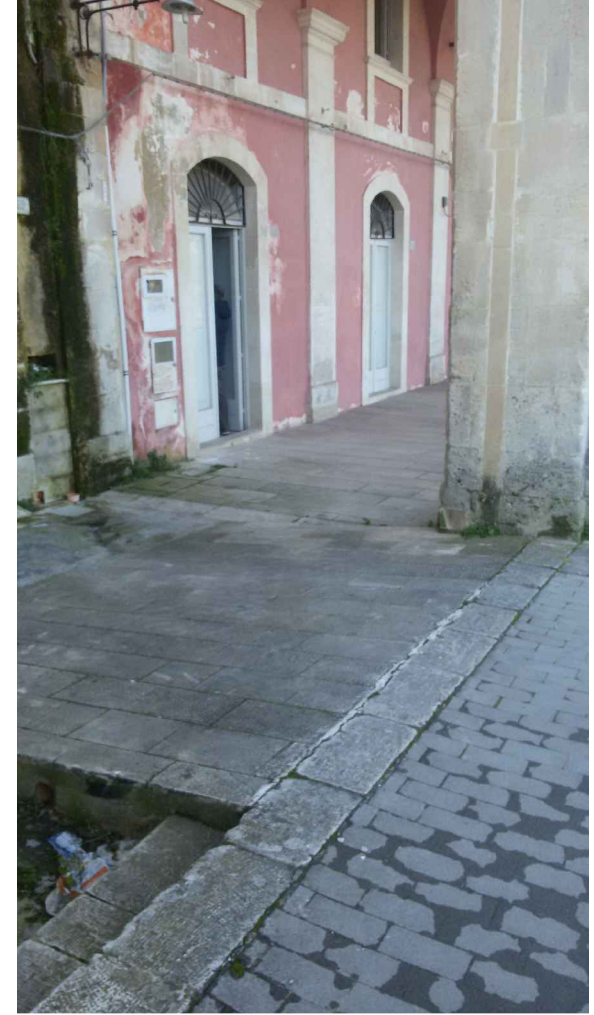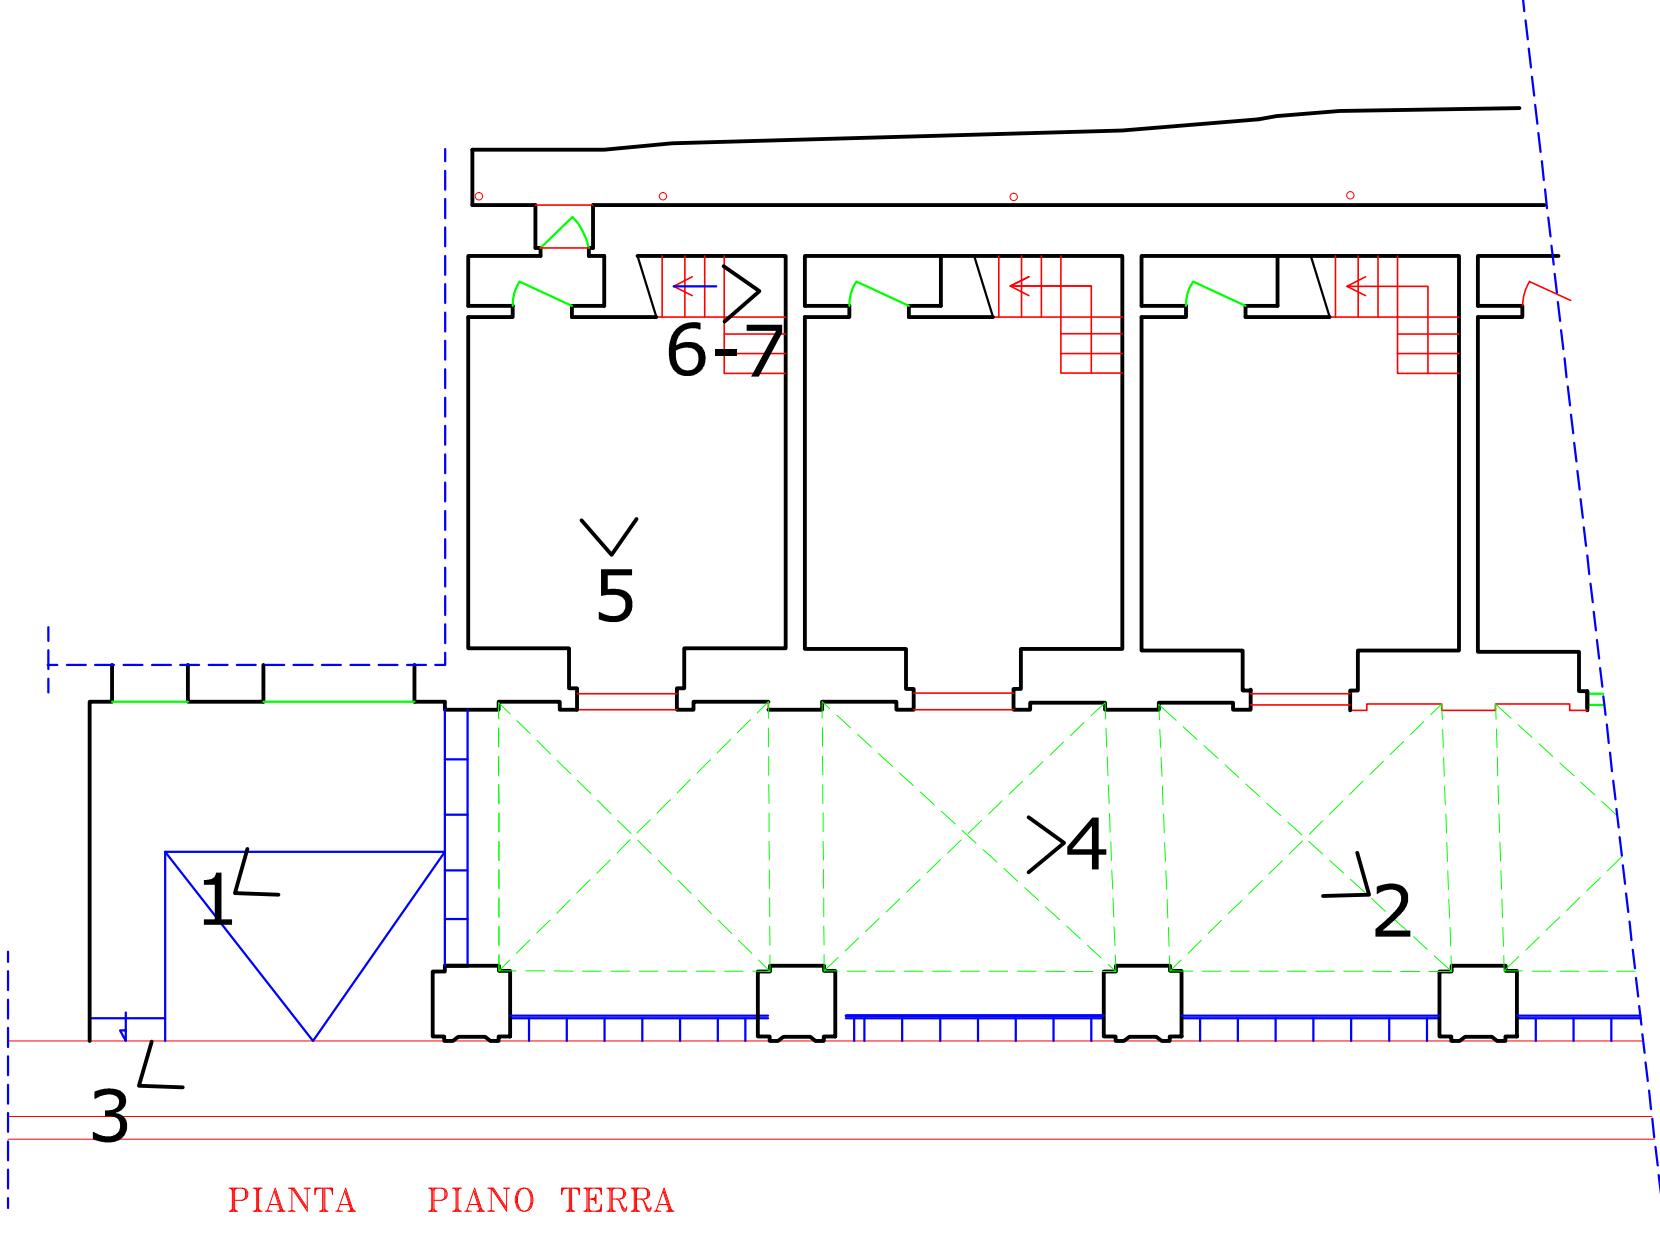

3




2




4




5

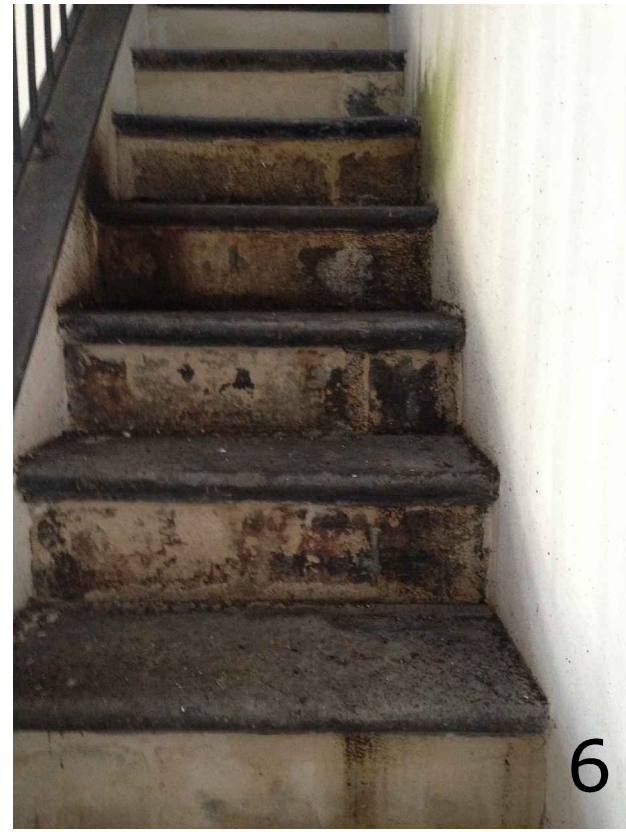

6

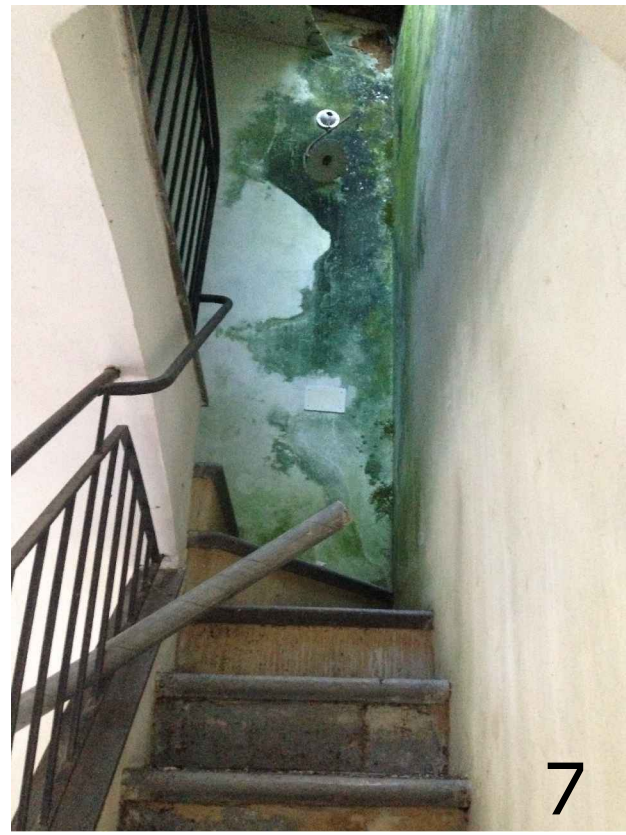

7

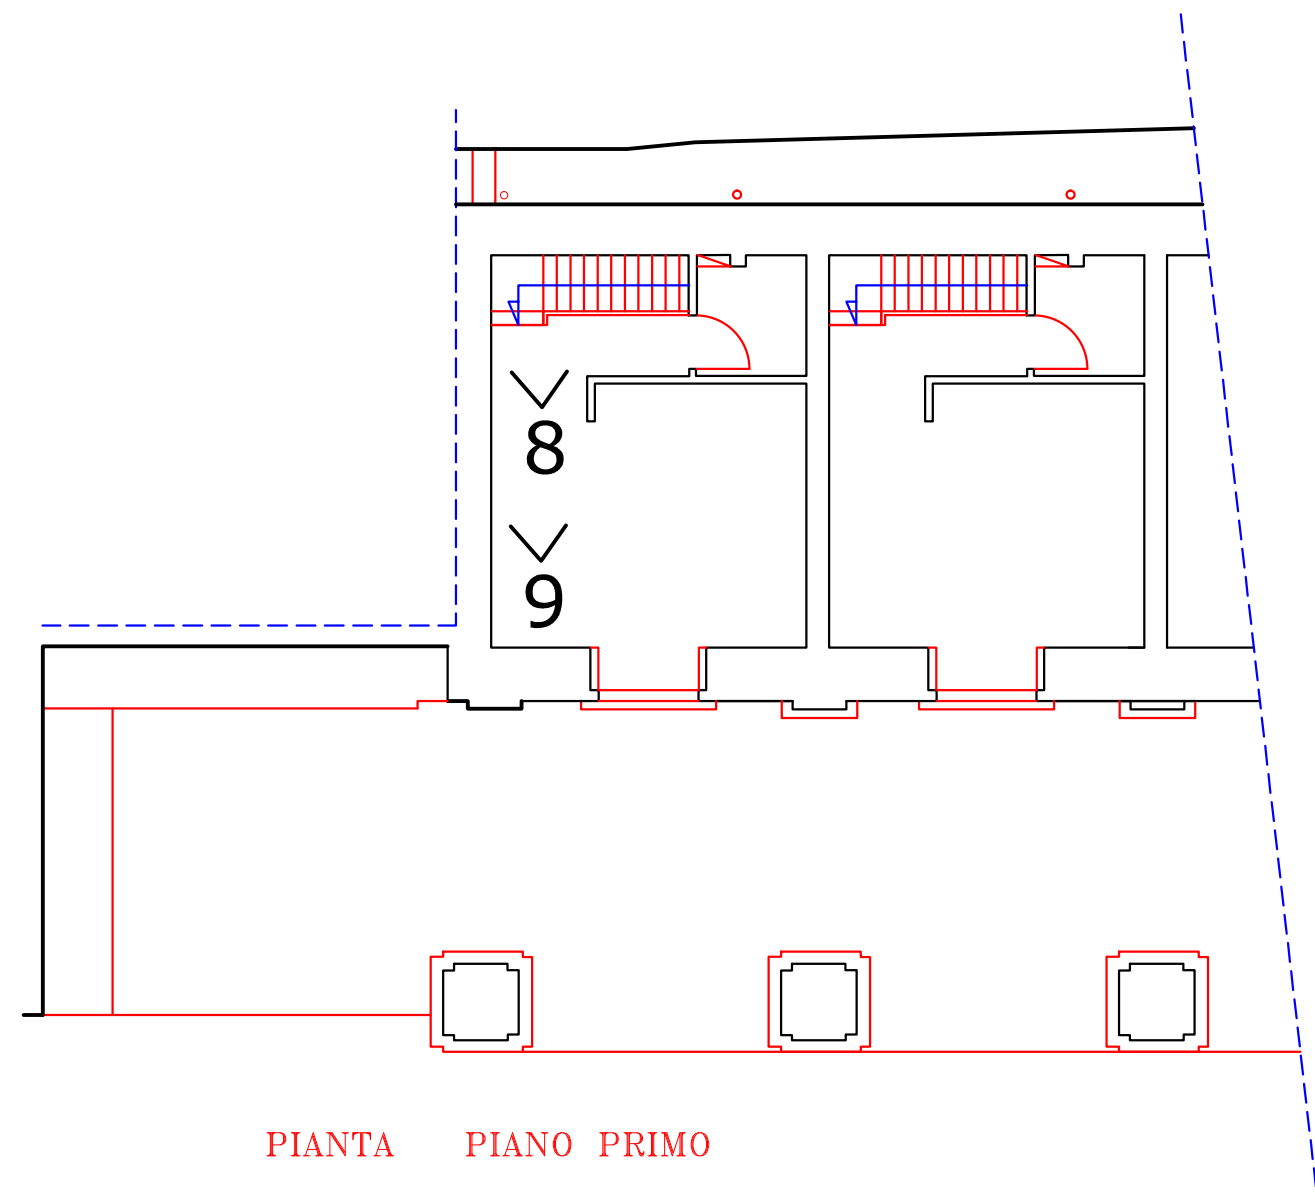

8



9