



# COMUNE DI RAGUSA

VERBALE DI DELIBERAZIONE DELLA GIUNTA MUNICIPALE

N. 505  
del 17 DIC. 2018

OGGETTO: Ditta Iacono Giuseppe – Occupazione suolo pubblico con dehor –  
Viale T. Lena n.11

L'anno duemila olciotto Il giorno olciotto alle ore 19,30  
del mese di Dicembre nel Palazzo di Città e nella consueta sala delle  
adunanze, in seguito ad invito di convocazione, si è riunita la Giunta Municipale con l'intervento dei Signori:

Presiede la seduta il Sindaco Avv. Giuseppe Casì

Sono presenti i signori Assessori:

	Presenti	Assenti
1) dr. Luigi Rabito	Si	
2) dr. Giovanni Iacono	Si	
3) dr.ssa Giovanna Licitra	Si	
4) geom. Francesco Barone	Si	
5) dr. ing. Giovanni Giuffrida	Si	

Assiste il Segretario Generale dott. Vito Vittorio Scatena

Il Presidente, constatato che il numero dei presenti è legale, dichiara aperta la seduta e invita i convenuti a deliberare sull'argomento in oggetto specificato.

## LA GIUNTA MUNICIPALE

- Vista la proposta, di pari oggetto n. 143304 /Sett. VII del 14-12-2018
- Visti i pareri favorevoli sulla proposta espressi ai sensi della L.R. 11/12/1991 n.48 e successive modifiche:
- per la regolarità tecnica, dal Responsabile del Servizio;
  - per la regolarità contabile, dal Responsabile del Servizio di Ragioneria;
  - sotto il profilo della legittimità, dal Segretario Generale del Comune;
- Ritenuto di dovere provvedere in merito;
- Visti gli art. 15 e 12, comma 2° della L.R. n.44/91 e successive modifiche ed integrazioni;

ad unanimità di voti resi nelle forme di legge

## DELIBERA

- 1) Approvare la proposta di deliberazione indicata in premessa per farne parte integrante e sostanziale e farla propria;
- 2) Dichiarare la presente deliberazione immediatamente esecutiva ai sensi dell'art. 12, comma 2° della L.R. n.44/91, con voti unanimi e palesi.

**PROPOSTA PARTE INTEGRANTE**

Letto, approvato e sottoscritto.

L'ASSESSORE ANZIANO

IL SINDACO

IL SEGRETARIO GENERALE

Il sottoscritto messo comunale attesta che copia della presente deliberazione è stata affissa all'Albo Pretorio il 18 DIC. 2018 fino al 02 GEN. 2019 per quindici giorni consecutivi.

Ragusa, li

18 DIC. 2018

IL MESSO COMUNALE  
IL MESSO NOTIFICATORE  
(Salonia Francesco)

**Certificato di immediata esecutività della delibera**

Certifico che la deliberazione è stata dichiarata immediatamente esecutiva ai sensi del 2° Comma dell'Art. 12 della L.R. n.44/91.

Certifico che la deliberazione è stata dichiarata urgente ed immediatamente esecutiva ai sensi dell'Art. 16 della L.R. n.44/91.

Ragusa, li

17 DIC. 2018

IL SEGRETARIO GENERALE

Certifico che, contestualmente all'affissione all'Albo, la deliberazione è stata trasmessa in copia ai capi gruppo consiliari, ai sensi del 4° Comma dell'Art. 15 della L.R. n.44/91.

Certifico che entro dieci giorni dall'affissione all'Albo è/non è stata formulata richiesta di sottoposizione a controllo dell'atto deliberativo, ai sensi dei commi 3° e 5° dell'Art. 15 della L.R. 44/91, così come sostituito con l'Art. 4 della L.R. 23/97.

Ragusa, li

18 DIC. 2018

IL SEGRETARIO GENERALE  
L'Istruttore Direttivo C. S.  
Dot. ssa Aurelia Asaro

Il sottoscritto messo comunale attesta che copia della presente deliberazione è rimasta affissa all'Albo Pretorio di questo Comune per quindici giorni consecutivi dal 18 DIC. 2018 senza opposizione/con opposizione 02 GEN. 2019 al 02 GEN. 2019

Ragusa, li

IL MESSO COMUNALE

**Certificato di avvenuta pubblicazione della deliberazione**

Vista l'attestazione del messo comunale, certifico che la presente deliberazione, è stata affissa all'Albo Pretorio di questo Comune il giorno 18 DIC. 2018 ed è rimasta affissa per quindici giorni consecutivi decorrenti dal 18 DIC. 2018 senza opposizione/con opposizione 18 DIC. 2018

Ragusa, li

IL SEGRETARIO GENERALE

**Certificato di avvenuta esecutività della deliberazione**

Certifico che la deliberazione è divenuta esecutiva dopo il decimo giorno della pubblicazione.

Per Copia conforme da 18 DIC. 2018



IL SEGRETARIO GENERALE  
L'Istruttore Direttivo C. S.  
Dot. ssa Aurelia Asaro



## COMUNE DI RAGUSA

SETTORE	VII
PIANIFICAZIONE E SVILUPPO ECONOMICO DEL TERRITORIO	

Prot n. 143304 /Sett. VII	del 14-12-2018
---------------------------	----------------

### Proposta di Deliberazione per la Giunta Municipale

OGGETTO: Ditta Iacono Giuseppe – Occupazione suolo pubblico con dehor –  
Viale Ten. Lena n. 11

Il sottoscritto Dr. Santi Di Stefano, Dirigente del Settore VII, propone alla Giunta Municipale il seguente schema di deliberazione

### LA GIUNTA MUNICIPALE

Premesso che con delibera consiliare n. 24 del 19/04/2012 veniva approvato il Regolamento per la disciplina di installazione e gestione di dehors e le successive modifiche approvate con delibera consiliare n. 66 del 22/02/2013;

Considerato che l'art. 3 del suddetto regolamento prevede, recependo le norme tecniche di attuazione del piano particolareggiato, che, nel Centro Storico della città, l'arredo urbano, con occupazione del suolo pubblico da destinare alle attività di somministrazione, nel caso in cui è stabilmente appoggiato al suolo, pur avendo carattere di provvisorietà, è ammesso, previa delibera della Giunta Municipale, con apposita autorizzazione amministrativa rilasciata dal Settore VII – Pianificazione e Sviluppo del Territorio;

Vista l'istanza del sig. Iacono Giuseppe, titolare dell'omonima ditta individuale, del 30/07/2018, protocollata in data 30/07/2018 al n. 85318, con la quale chiede per il proprio esercizio di somministrazione, sito a Ragusa in Viale T. Lena n. 11, l'occupazione al suolo pubblico dal 01/08/18 al 31/10/18, e successiva integrazione del 16/11/2018 prot. n. 129252 fino al 31/12/2018 per un totale di mq. 8,20 così distinti: (1,00x4,10) + (1,00x 4,10), con tavoli e sedie, tende a sbraccio, elementi accessori: fioriere ed elementi di delimitazione;

Preso atto che la suddetta istanza risulta completa di dichiarazione e documentazione richiesta

Visti pareri espressi dalla Soprintendenza del 13/08/2018 prot. 2112 assunta al protocollo del Comune n.90553 del 21/08/2018 e del 23/11/2018 prot.2846,assunta al protocollo del Comune n.134496 il 28/11/2018;

Visto il parere favorevole espresso dal Settore IX - Polizia Municipale del 23/08/2018 prot.n.91029 a condizione che:

- Fra le due occupazione posizionate sul marciapiede, limitatamente al fronte dell'attività, resti libera la parte centrale destinata ad un agevole transito dei pedoni (almeno un metro);

Visto il parere favorevole espresso dal Settore IV - Centri Storici del 05/10/2018 , prot. n.110371 con le seguenti condizioni e prescrizioni che:

- In considerazione che la distanza libera dei marciapiedi può essere derogata ai sensi dell'art. 6 delle Linee Guida approvate con D.D. n.2583 del 27/12/2016,fermo restando le distanze minime di legge e in considerazione che una distanza maggiore comporterebbe una notevole riduzione dei posti disponibili e con le seguenti prescrizioni:
- Non venga manomessa in alcun modo la pavimentazione stradale;
- Dovranno essere rispettati gli obblighi previsti all'art.20 delle N.T.A. e le linee guida approvate con determina dirigenziale n.2583 del 27/12/2016 ;
- L'altezza complessiva delle fioriere comprese le essenze messe a dimora , non deve superare il mt.1,60;
- ai sensi dell'art. 9 comma 9.4 delle linee guida deve essere posto, sul perimetro dello spazio richiesto, facilmente visibile, il provvedimento autorizzativo rilasciato al titolare , con l'indicazione della superficie interessata dal dehor e con la planimetria arredata.

-Visti i pareri favorevoli sulla proposta espressi ai sensi della L.R. 11/12/1991 n.48 e successive modifiche:

- per la regolarità tecnica, dal Responsabile del Servizio;

- sotto il profilo della legittimità, dal Segretario Generale del Comune;

-Ritenuto di dovere provvedere in merito;

- Visti gli art.15 e 12 2° comma della L.R. n.44/91 e successive modifiche;




## **DELIBERA**

**1) Di autorizzare** la ditta Iacono Giuseppe ad occupare mq 8,20 (1,00x4,10) + (1,00x4,10) di suolo pubblico a Ragusa in Viale T. Lena n.11, alle seguenti condizioni che:

- Fra le due occupazione posizionate sul marciapiede, limitatamente al fronte dell'attività, resti libera la parte centrale destinata ad un agevole transito dei pedoni (almeno un metro);
- Non venga manomessa in alcun modo la pavimentazione stradale;
- Dovranno essere rispettati gli obblighi previsti all'art.20 delle N.T.A. e le linee guida approvate con determina dirigenziale n.2583 del 27/12/2016 ;
- L'altezza complessiva delle fioriere comprese le essenze messe a dimora , non deve superare il mt.1,60;

- ai sensi dell'art. 9 comma 9.4 delle linee guida deve essere posto, sul perimetro dello spazio richiesto, facilmente visibile, il provvedimento autorizzativo rilasciato al titolare , con l'indicazione della superficie interessata dal dehor e con la planimetria arredata.
- 2) Di dichiarare il presente atto immediatamente esecutivo stante la data di richiesta di occupazione del suolo pubblico e la conseguente necessità di autorizzare nel tempo più breve possibile la ditta ad installare il dehors.
  - 3) Di rinviare ai successivi provvedimenti gestionali del Dirigente del Settore VII gli accertamenti in entrata conseguenti agli effetti della presente deliberazione



Parere di Regolarità Tecnica	
<p>Ai sensi degli artt. 49 e 147- bis del D.Lgs.267/2000, si esprime parere favorevole di regolarità tecnica, attestante la regolarità e la correttezza dell'azione amministrativa, sulla proposta di deliberazione in oggetto.</p> <p>Si attesta altresì, che la deliberazione:</p> <p><input checked="" type="checkbox"/> comporta  <input type="checkbox"/> non comporta</p> <p>Riflessi diretti o indiretti sulla situazione economico-finanziaria o sul patrimonio dell'Ente.</p> <p>Ragusa, 14-12-2018 <span style="float: right;">Il Dirigente</span></p>	
Parere di Regolarità Contabile	
<p>Ai sensi degli artt. 49 e 147- bis del D.Lgs.267/2000, e per quanto previsto dall'art. 32 del Regolamento di Contabilità, si esprime parere favorevole di regolarità contabile sulla proposta di deliberazione in oggetto.</p> <p>Accertamento n. <u>  </u> CAP.</p> <p>Prenotazione di impegno n. <u>  </u> CAP.</p> <p>Ragusa, 17/12/18 <span style="float: right;">Il Dirigente del Servizio Finanziario</span></p>	
Visto Contabile	
<p>Preso visione della proposta di deliberazione in oggetto.</p> <p>Ragusa, <span style="float: right;">Il Dirigente del Servizio Finanziario</span></p>	
Parere di legittimità	
<p>Si esprime parere favorevole in ordine alla legittimità.</p> <p>Ragusa, 17 DIC. 2018 <span style="float: right;">Il Segretario Generale</span></p> <p style="text-align: center;"> <b>Dott. Vito M. Spadogna</b></p>	
Motivazione dell'eventuale parere contrario:	
<input checked="" type="checkbox"/> Da dichiarare di immediata esecuzione	
<p>Allegati - Parte integrante:</p> <p>Richiesta autorizzazione occupazione suolo pubblico – Richiesta pareri</p> <p>Relazione tecnica e Planimetria-Aerefotogrammetria</p> <p>Parere Soprintendenza -Parere Polizia Municipale</p> <p>Pareri Centri Storici</p>	
Ragusa, 14-12-2018	
<p>Il Responsabile del Procedimento  Sig.ra Biagia Dicara</p> <p>Il Funzionario Capo Servizio  (Geom. Biagio Gulino)</p>	<p>Il Capo Settore VII  Dott. Santi Di Stefano</p> <p>Visto l'Assessore al ramo  dott.ssa Giovanna Licitra</p>



# CITTÀ DI RAGUSA

www.comune.ragusa.gov.it

V Sviluppo economico. Servizi per l'agricoltura, l'industria, il commercio  
- l'artigianato. Turismo, cultura, sport  
attività del tempo libero. Progettazione comunitaria.

1° Servizio - Gestione piani commerciali. Commercio in forma itinerante, mercati  
Via On. Corrado Di Quattro - Centro Direzionale Zona Artigianale C.da Mugno  
Tel. 0932 676444 - 450-675-467-451 PEC: protocollo@pec.comune.ragusa.gov.it



## Richiesta

Autorizzazione occupazione stagionale di suolo pubblico per la somministrazione di alimenti e bevande in spazi di ristoro all'aperto annessi a locali di pubblico esercizio

### DEHORS CENTRO STORICO

(La presente richiesta non costituisce autorizzazione)

AL DIRIGENTE DEL SETTORE VII  
SVILUPPO ECONOMICO

Il/La Sottoscritto/a IACONO GIUSEPPE nato/a RAGUSA

il 23 / 03 / 1987 cittadinanza ITALIANA Sesso M  F

C.F. CUI6PP87C23H163R Residente a RAGUSA (RG)

via/Piazza IRLANDA n° 11 Tel 320-8606350

e-mail cofaloblanco10@gmail.com

nella qualità di :

Titolare della omonima ditta individuale denominata IACONO GIUSEPPE

con sede a RAGUSA in Via LE TEL. LENA n. 11

Partita IVA \_\_\_\_\_ C.F. CUI6PP87C23H163R

Legale rappresentante della Società \_\_\_\_\_

con sede a \_\_\_\_\_ in Via \_\_\_\_\_ n \_\_\_\_\_

Partita IVA \_\_\_\_\_ C.F.: \_\_\_\_\_

email/pec \_\_\_\_\_

in possesso dell'autorizzazione per l'attività di somministrazione di alimenti e bevande rilasciata dal Comune di Ragusa in data \_\_\_\_/\_\_\_\_/\_\_\_\_ N. \_\_\_\_\_ ovvero

S.C.I.A. (Segnalazione Certificata Inizio Attività) per l'attività di somministrazione di alimenti e bevande già protocollata dal Comune di Ragusa il 07-02-2018 al n. \_\_\_\_\_

## CHIEDE

per le finalità del Regolamento Comunale di installazione e gestione dei Dehors approvato con delibera del C.C. n. 24 del 19/04/2012 e successive modifiche ed integrazioni n.20 del 25/03/2013, mediante l'installazione delle seguenti tipologie di dehors: (barrare le caselle interessate)

- Tavoli
- Sedie
- Poltroncine
- Panche
- Pedana

Prot. n. 85318 del 30/02/2018

Parte integrante e sostanziale alla  
Delibera di Giunta Municipale  
n. 505 del 17/01/2018



- Ombrelloni
- Impianto di illuminazione
- Pannelli di delimitazione
- Tende a sbraccio
- Tende a telo teso
- Tende a doppia cappottina
- Tende a padiglione e similari
- Tettoie, strutture a serra o soluzioni similari
- Elementi accessori:
  - fioriere ed elementi di delimitazione
    - apparecchi riscaldanti e refrigeranti
    - cestini per la raccolta rifiuti
    - posa ceneri per esterno
- Elementi ed attrezzature per lo svolgimento di attività di somministrazione di alimenti e bevande installati nel rispetto e con i limiti posti alla vigente normativa igienico-sanitaria
- (altro da specificare) \_\_\_\_\_

L'AUTORIZZAZIONE ALLA OCCUPAZIONE STAGIONALE DI SUOLO PUBBLICO PER CONSENTIRE LA SOMMINISTRAZIONE ASSISTITA ALL'APERTO PER IL PUBBLICO ESERCIZIO

DI TIPO: (Barrare la tipologia corrispondente)

(A)  (B) (C) (D)

A tal fine, consapevole delle sanzioni penali previste, nel caso di dichiarazioni non veritiere e di falsità in atti, dall'art. 76 del D.P.R. 445/2000 e dall'art. 483 del C.P.

DICHIARA

- che la superficie interna di somministrazione, come da planimetria allegata, è di mq 25,00
- che la superficie che si intende occupare ha le dimensioni: metri (1,70 x metri 4,10) x 2 per un totale di mq. 3,84 (vedi planimetria allegata)
- che l'occupazione in Via/Piazza VIALE TENEUTE LENA verrà effettuata dal 01-08-2018 al 31-10-2018
- di conoscere tutte le condizioni previste dal Regolamento Comunale per l'occupazione di spazi ed aree pubbliche, nonché dalle specifiche Ordinanze comunali emesse in materia e sottostare a tutte le eventuali prescrizioni indicate nell'atto autorizzativo di occupazione di suolo pubblico;
- di conoscere tutte le condizioni previste dal Regolamento Comunale di installazione e gestione dei dehors approvato con Delibera del C.C. n. 24 del 19/04/2012 e le successive integrazioni approvate dal Consiglio Comunale in data 25/03/2013 al n. 20 ed, in particolare, limitatamente ai dehors del Centro Storico, dall'art. 3 comma 2 che fa specifico riferimento alle modalità e condizioni di installazione;
- di conoscere tutte le condizioni previste dalle Linee Guida approvate con D.D. n. 2583 del 27/12/2016 e redatte ai sensi dell'art.3 del Regolamento per la disciplina di installazione di dehors e dell'art. 52 del Codice dei Beni culturali relative all'occupazione di spazi e di aree pubbliche del centro storico per il ristoro all'aperto;
- che le modalità di svolgimento del servizio ed il sistema di ubicazione delle strutture garantiscono il rispetto dei requisiti igienico-sanitari e non comportano modificazioni nelle modalità di svolgimento nella preparazione degli alimenti, né presuppongono modifiche alla struttura produttiva;
- di essere a conoscenza che, per motivi di interesse pubblico, l'autorizzazione può essere revocata o sospesa senza che il soggetto autorizzato possa richiedere risarcimento di qualsiasi genere e tipo;

SI IMPEGNA

- a pagare, presso l'Ufficio Tributi in Via Mario Spadola n. 56, l'ammontare della TOSAP nella misura stabilita dal Regolamento Comunale della TOSAP, approvato con delibera del C.C. n. 67/2014 come modificato dalla delibera del C.C. n. 63/2015, al momento del rilascio dell'autorizzazione;
- a stipulare, per tutta la durata dell'autorizzazione/concessione, idonea polizza fidejussoria

- o deposito cauzionale, per un importo pari alla tariffa da corrispondere al Comune di Ragusa a titolo di occupazione suolo pubblico come previsto dall'art.7 del regolamento per la disciplina di installazione e gestione di dehors;
- sotto la propria responsabilità, a collocare e mantenere le attrezzature nella ubicazione autorizzata ed in ottime condizioni di manutenzione;
  - a realizzare i dehors in conformità alle normative sulle barriere architettoniche, salvo impossibilità tecniche comprovate e sottoscritte da tecnico abilitato;
  - a produrre il nulla-osta dell'assemblea condominiale quando ciò si renda necessario;
  - a rimuovere tutti gli elementi che compongono i dehors allo scadere dell'autorizzazione e a ripristinare lo stato dei luoghi ove dall'installazione della struttura siano provocati, come accertato dai competenti settori tecnici, danni alla pavimentazione stradale, alle alberature, al verde o ad altri beni di proprietà pubblica;
  - a non diffondere musica nel dehors tramite impianto di amplificazione e a non recare, in ogni caso, pregiudizio al riposo delle persone;
  - a non installare apparecchi e congegni da divertimento ed intrattenimento;
  - allo scadere dell'orario di apertura dell'esercizio di somministrazione a custodire gli elementi che compongono i dehors secondo le modalità previste nel regolamento per la disciplina di installazione e gestione dei dehors;
  - a provvedere alla costante pulizia del suolo pubblico occupato e dello spazio circostante sino ad una congrua distanza dell'esercizio;
  - a collocare, sulla soglia dell'esercizio, cestelli di idonea capacità e travasare il contenuto con adeguata frequenza e ad assicurare i cestelli muniti di sacchetto affinché ne risulti impedito il rovesciamento;
  - a mantenere sempre in ordine, puliti e funzionanti, gli elementi che costituiscono il dehor senza aggiungere teli di ulteriore protezione, graticci di delimitazione e comunque altri oggetti non autorizzati;
  - a rispettare negli elementi di arredo le caratteristiche di cui alla note della presente istanza ed in ogni caso di cui all'art. 4 del regolamento dehors, che si dichiara di conoscere;
  - a provvedere alla costante pulizia del tratto del marciapiede sul quale l'esercizio prospetta o dal quale si accede;
  - a rispettare i divieti e le limitazioni di cui all'art. 5 del regolamento dehors, che si dichiara di conoscere;
  - a rispettare tutte le prescrizioni previste nell'autorizzazione e nel Regolamento dehors e nelle nuove Linee guida redatte ai sensi dell'art.52 del Codice dei beni culturali, che si dichiara di conoscere;

Ai fini del rilascio dell'autorizzazione dichiara, altresì, che gli arredi utilizzati avranno le seguenti caratteristiche :


<b>Tavoli</b> <i>(vedi nota 1)</i>	Materiale <u>LEGNO</u> Colore <u>MARROLE</u> Forma <u>RETTANGOLARE</u>
<b>Sedie e poltroncine</b> <i>(vedi nota 1)</i>	Materiale <u>LEGNO</u> Colore <u>MARROLE</u> Forma _____
<b>Ombrelloni</b> <i>(vedi nota 2)</i>	<input type="radio"/> Forma Rotonda <input type="radio"/> Forma Quadrata <input type="radio"/> Forma Rettangolare
<b>Tende a braccio o Telo teso</b> <i>(vedi nota 3)</i>	Costituite da uno o più teli retraibili fissate alla parete tramite rullo di avvolgimento, senza tamponamenti laterali e senza punti di appoggio al suolo

Fioriere o Vasi ornamentali (vedi nota 4)	<input type="radio"/> Forma Cubica <input checked="" type="radio"/> Forma Parallelepipedo <input type="radio"/> Forma Cilindrica
Pedana (vedi nota 5)	<input type="radio"/> Si <input type="radio"/> No
Cestini e posa ceneri da esterno (vedi nota 1)	Colore _____
Apparecchi riscaldanti o refrigeranti (vedi nota 6)	<input type="radio"/> Si <input type="radio"/> No

ALLEGA:

- Copia del documento di identità;
- Planimetria in scala 1:200 completa di inquadramento generale in scala 1:2000 con la legenda delle superfici, sia interna di somministrazione che di occupazione con dehors, redatte da un tecnico abilitato alla professione, nelle quali sono riportate i riferimenti allo stato di fatto dell'area interessata, nonché l'indicazione della disciplina viabile vigente nell'area in cui il dehor viene ad interferire e l'eventuale presenza di segnaletica stradale che necessita di integrazione, ovvero la eventuale presenza di fermate di mezzo pubblico, e/o passaggi pedonali (LE PLANIMETRIE DOVRANNO ESSERE PRODOTTE IN FORMATO A/3);
- Nulla osta del condominio qualora il dehors occupi parti condominiali;
- La relazione tecnica dovrà esporre, in modo dettagliato il contesto entro il quale l'occupazione del suolo pubblico ricade, dando atto del rispetto di tutte le norme del regolamento per la disciplina e gestione dei dehors quali ubicazione-limitazione-divieti nonché del rispetto delle Linee Guida redatte ai sensi dell'art.52 del codice dei Beni Culturali. La relazione dovrà, altresì, indicare la misura esatta della superficie del locale destinata alla somministrazione e l'esistenza di servizi igienici;
- Fotografia ravvicinata e descrizione dei colori e dei materiali da utilizzare per il dehors;
- Fotografie a colori (*formato minimo 9 x 13*) frontali e laterali del luogo dove il dehors dovrà essere inserito, in quadruplica copia o meglio, su supporto informatico, esteso anche agli edifici limitrofi.

Ragusa, 30-07-2018

IL/LA DICHIARANTE  


NOTE

- 1) Tavoli, sedie e poltroncine, cestini e posaceneri dovranno essere coordinati tra loro, nei materiali, nei colori e nello stile. I tavoli dovranno essere di forma rotonda, quadrata o rettangolari. Le sedie e le poltroncine dovranno essere con o senza braccioli e dovranno avere forma e disegno quanto più semplice e lineare possibile e nella scelta dei colori e dei materiali dovrà essere ricercata un'armonia cromatica con le eventuali coperture ed il contesto ambientale di riferimento;
- 2) Gli ombrelloni dovranno essere di forma rotonda, quadrata o rettangolare disposti singolarmente o in serie;
- 3) Le tende a sbraccio o a telo teso sono costituite da uno o più teli retraibili fissate alla parete tramite rullo di avvolgimento senza tamponamenti laterali e senza punto di appoggio al suolo;
- 4) Le fioriere non devono superare l'altezza massima di cm 40 nell'Area 1 e i 100 cm nell'Area 2;
- 5) Le pedane non sono consentite nell'Area 1, eccetto per colmare dislivelli ed eliminare le barriere architettoniche. Nell'Area 2 sono invece previste pedane e strutture in ferro. Le stesse inoltre non devono interferire con gli elementi dell'arredo urbano esistenti, occultare la segnaletica orizzontale e verticale presente, attraversamenti pedonali e impedire l'accesso a caditoie e chiusini presenti;
- 6) E' consentita l'installazione di apparecchi di riscaldamento e refrigerazione omologati e muniti di regolare certificazione di sicurezza.

## AL COMUNE DI RAGUSA

Sviluppo economico. Servizi per l'agricoltura, l'industria, il commercio e l'artigiano.  
Turismo, cultura, sport e attività del tempo libero.  
Progettazione comunitaria

1° SERVIZIO – Gestione piani commerciali. Commercio piani itinerante, mercati.  
C.da Mugno - Via On. Corrado Di Quattro  
Centro Direzionale Zona Artigianale

**OGGETTO:** Richiesta di proroga per l'occupazione suolo pubblico (DEHORS)  
inerente l'attività del locale sito a Ragusa in Viale Tenente Lena n. 11

**DITTA: - IACONO GIUSEPPE**

**PRATICA DI RIFERIMENTO DEL 30-07-2018**

\*\*\*\*\*

Il sottoscritto Iacono Giuseppe nato a Ragusa il 23-03-1987 e residente a Ragusa in via Irlanda n. 11, in qualità di legale rappresentante della ditta individuale e della richiesta di cui in oggetto con la presente

**CHIEDE**

la concessione fino al 31/12/2018 per l'occupazione di suolo pubblico (DEHORS)  
e nello specifico mq. 8.20 così distinti (1.00x4.10) + (1.00x4.10).

RAGUSA 16-11-2018

La Ditta

*Iacono Giuseppe*

Prot. n. 129252 - del 16-11-2018

	<b>CITTÀ DI RAGUSA</b>
	<b>SETTORE IX</b>
	Corpo di Polizia Municipale Settore Annona
	Via M. Spadola n° 56 – 97100 Ragusa Tel. 0932 676771 e mail protocollo@pec.comune.ragusa.gov.it

Ragusa 23/08 /2018

Parte integrante e sostanziale alla  
Delibera di Giunta Municipale  
N° 905 del 17 DIC. 2018

Al Dirigente del Settore VII

SEDE

**Oggetto: Richiesta prot. n.0085434 /2018 del 31/07/2018 – Riscontro.**

Letta la nota descritta in oggetto, con la quale la S.V. richiede il parere per il rilascio dell'occupazione di suolo pubblico su richiesta di **IACONO GIUSEPPE** legale rappresentante della ditta denominata " " con insegna "**ALTER EGO CAFE**", sita in Viale Tenente Lena n.11, 97100 Ragusa, inerente uno spazio di mq. 9,84 (1,20 x 4,10) + (1,20x 4,10) nel periodo 01/08/2018 al 31/10/2018 per collocare fioriere tavoli sedie e tende a sbraccio ai fini di somministrazione.

Si esprime **parere favorevole considerando come condizione vincolante che fra le due occupazioni posizionate sul marciapiede, limitatamente al fronte all'attività, resti libera la parte centrale destinata ad un agevole transito dei pedoni (almeno un metro).**

Si precisa che il presente parere può essere annullato, revocato e/o modificato per sopravvenute esigenze di interesse pubblico e/o per salvaguardia della incolumità pubblica e privata.

Si fa altresì presente che tale complesso di elementi in caso potesse arrecare qualsivoglia problematica alle cose o alle persone eventuali responsabilità civili e/o penali nulla a carico possa essere attribuito a codesto Ente.

Letta la L. 241/1990 s.m.i..

Tutto ciò premesso e ritenuto, con la presente – in ordine al profilo istruttorio – si da atto che, per le ragioni istruttorie prima indicate, la richiesta può essere accolta.

Il Funzionario – Responsabile del procedimento  
(C.I.S. Giuseppe Cavalari)

### Il Funzionario direttivo, responsabile del servizio

Il Funzionario direttivo, responsabile del servizio, letta l'istruttoria effettuata, contenuta nel presente atto per farne parte integrante e sostanziale anche ai fini della motivazione cd. per relationem: **accoglie la richiesta.**

Dare atto che avverso il presente provvedimento il destinatario dell'atto si potrà presentare ricorso avanti TAR, sez. di Catania, o ricorso straordinario al Presidente della Regione Siciliana nei termini, rispettivamente di 60 o 120 giorni, dalla ricezione dell'atto.

Il Funzionario Direttivo di Vigilanza  
(Dott.ssa Nunziata Amaru)

Comune di Ragusa  
 Protocollo N.0091029/2018 del 23/08/2018

Parte integrante e sostanziale della  
Delibera di Giunta Municipale  
N° 505 del 17 DIC. 2018



# COMUNE DI RAGUSA

## SETTORE VII SVILUPPO ECONOMICO

1° Servizio - Gestione piani commerciali, commercio fisso, in forma itinerante, mercati.

C.da Mugno, Centro Direzionale - Zona Artigianale - Via On. Dr. Corrado Di Quattro  
Tel. 0932 676444-450protocollo @pec.comune.ragusa.gov.it

Odehors. ditta Iacono Giuseppe -V.le Ten. Lena n.11

GEOM.ROSARIA GURRIERI - SETTORE IV - CENTRI STORICI

LORO SEDI

Prot. n. 104026 - del 10-09-2018

Al fine di procedere rilascio dell'autorizzazione di suolo pubblico richiesta dalla ditta con nota n° 85318 di protocollo del 30/07/2018, si trasmette copia della stessa e si chiede:

⇒ al settore IV - CENTRI STORICI, di esprimere il proprio motivato parere e di far conoscere se la viabilità comunale, indicata nella richiesta, è interessata da interventi manutentivi o lavori che possano determinare impedimento alla richiesta in parola.

Per opportuna conoscenza si fa presente che la Soprintendenza per Beni Culturali e Ambientali di Ragusa, ha espresso parere favorevole in data 21/08/2018 prot. n. 90553, che si allega in copia.

IL RESPONSABILE DEL PROCEDIMENTO  
(Sig.ra Biagia DICARA)

IL FUNZIONARIO CAPO SERVIZIO  
(Geom. Biagio GULINO)

P.





# CITTÀ DI RAGUSA

[www.comune.ragusa.it](http://www.comune.ragusa.it)

## SETTORE IV

PIANIFICAZIONE URBANISTICA E CENTRI STORICI

SERVIZIO IV CONTRIBUTI, INCENTIVAZIONE ATTIVITA' ECONOMICHE ED EDILIZIA PRIVATA NEI CENTRI STORICI

Parte integrante e sostanziale alla  
Delibera di Giunta Municipale  
N° 505 del 7 DIC. 2018

Prot.

/IV/2018

Ragusa li,

### PARERE N. 85

**OGGETTO:** Comunicazione parere Ufficio Centri Storici della richiesta di occupazione suolo pubblico ditta Iacono Giuseppe, su Viale Tenente Lena n. 11.

Settore VII  
Occupazione suolo pubblico

In riferimento alla richiesta di parere per occupazione suolo pubblico del 14/09/2018 prot. n. 101024:


- Visto le N.T.A. del Centro Storico del P.P.E. approvato con Decreto n. 278 D.R.U del 23/11/2012 e pubblicato nella G.U.R.S. n. 2 del 11/01/2013;
- Visto il Regolamento per la disciplina di installazione e gestione di Dehors deliberazione C.C. n. 24 del 19/04/2012 e successiva modifica n. 20 del 25/03/2013;
- Viste le Linee Guida per l'occupazione di spazi ed aree pubbliche del centro storico per ristoro all'aperto (Dehors) approvate con Determina Dirigenziale n. 2583 del 27/12/2016;
- Visto il Parere della Soprintendenza prot. n. 2112 del 13/08/2018: Parere Negativo in quanto l'intervento in oggetto contrasta con i criteri generali di collocazione di cui all'art. 6 delle Linee Guida del Regolamento Dehor;
- Visto il Parere della Polizia Municipale del 23/08/2018 prot. n. 91029: Parere Favorevole considerando come condizione vincolante che fra le due occupazioni posizionate sul marciapiede, limitatamente al fronte dell'attività, resti libera la parte centrale destinata ad una agevole transito dei pedoni (almeno 1,00 mt.);
- Tenuto conto che il parere del Settore Centri Storici viene espresso con riferimento agli aspetti urbanistico – edilizio, le valutazioni afferenti la percorribilità veicolare e pedonale delle strade e degli spazi pubblici resta a Carico del Comando della polizia Municipale;

COMUNE DI RAGUSA  
Comune di Ragusa  
Protocollo N. 0110371/2018 del 05/10/2018


Considerato che l'area da occupare non è interessata da cantieri di opere pubbliche, si esprime parere favorevole in considerazione che la distanza libera dei marciapiedi può essere derogata ai sensi dell'art. 6 delle Linee Guida approvate con D.D. n. 2583 del 27/12/2016, fermo restando le distanze minime di legge e in considerazione che una distanza maggiore comporterebbe una notevole riduzione dei posti disponibili e con le seguenti prescrizioni:

- non venga manomessa in alcun modo la pavimentazione stradale;
- dovranno essere rispettati gli obblighi previsti all'art. 20 delle N.T.A. e le linee guida approvate con determina dirigenziale n. 2583 del 27/12/2016;
- l'altezza complessiva delle fioriere comprese le essenze messe a dimora, non deve superare il m. 1,60;
- ai sensi dell'art. 9 comma 9.4 delle linee guida deve essere posto, sul perimetro dello spazio richiesto, facilmente visibile, il provvedimento autorizzativo rilasciato al titolare, con l'indicazione della superficie interessata dal dehor e con la planimetria arredata.

Il Responsabile del Procedimento  
(Geom. R. Gurrieri)

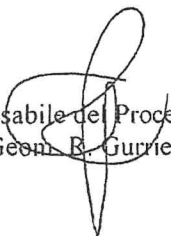

Il Delegato con Funzioni Dirigenziali  
Arch. Marcello Di Martino

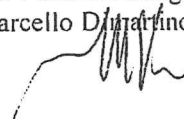



Parte integrante e sostanziale di  
Delibera di Giunta Municipale  
N° 505 del 17 DIC. 2018



# COMUNE DI RAGUSA

## SETTORE VII SVILUPPO ECONOMICO

1° Servizio - Gestione piani commerciali, commercio fisso, in forma itinerante, mercati.

C.da Mugno, Centro Direzionale - Zona Artigianale – Via On. Dr. Corrado Di Quattro  
Tel. 0932 676444-450- protocollo@pec.comune.ragusa.gov.it

**ALLA SOPRINTENDENZA PER I BENI CULTURALI E  
AMBIENTALI DI RAGUSA**

Prot. 85427 - del 31-07-2018


**OGGETTO :** Richiesta parere per rilascio autorizzazione occupazione di suolo pubblico con dehors-

Al fine di procedere al rilascio dell' autorizzazione di suolo pubblico richiesta dalla ditta lacono Giuseppe, V.le T. Lena n.11 con nota n° 85318 di protocollo del 30/07/2018 si trasmette copia della stessa e relativi allegati per il parere di competenza.

Si fa presente che la data di avvio del procedimento decorre dal 30/07/2018.

Il Responsabile del Procedimento  
(Sig.ra Biagia Dicara)

Il Funzionario Capo Servizio  
(Geom. Biagio Gulino)

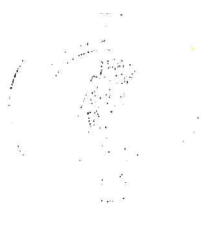

IL DIRIGENTE SETTORE VII  
(Dott. Santi Di Stefano)

p. IL DIRIGENTE  
IL TITOLARE di P. O.  
Dott. Salvatore Giuffrida



# COMUNE DI RAGUSA

## SETTORE VII SVILUPPO ECONOMICO

1° Servizio - Gestione piani commerciali, commercio fisso, in forma itinerante, mercati.

C.da Mugno, Centro Direzionale - Zona Artigianale - Via On. Dr. Corrado Di Quattro  
Tel. 0932 676444-450protocollo @pec.comune.ragusa.gov.it

Parte integrante e sostanziale di  
Delibera di Giunta Municipale  
N° 505 del 17 DIC. 2018

**OGGETTO** : Richiesta di pareri per rilascio autorizzazione occupazione di suolo pubblico con  
dehors. ditta Iacono Giuseppe -V.le T. Lena 11

**ALLA DOTT.SSA NUNZIATA AMARU'- SETTORE IX - POLIZIA  
MUNICIPALE**

**S E D E**

Al fine di procedere rilascio dell'autorizzazione di suolo pubblico richiesta dalla  
ditta con nota n° 85318 di protocollo del 30/07/2018, si trasmette copia della stessa e si chiede:

⇒ al settore IX - Polizia Municipale di far conoscere il proprio motivato parere, con  
specifico riferimento alle attività di competenza (viabilità, parcheggi, sicurezza stradale ), sulla  
predetta richiesta e che la stessa non risulta essere conflittuale con le normali e regolamentate  
attività commerciali sia in sede fissa che su aree pubbliche.

**Si fa presente che i termini per la conclusione del procedimento (fissati in trenta giorni),  
per il rilascio del provvedimento autorizzativo di occupazione di suolo pubblico con  
dehors, scadono il 30/08/2018.**

IL RESPONSABILE DEL PROCEDIMENTO  
(Sig.ra Biagia Dicara)



IL FUNZIONARIO CAPO SERVIZIO  
Funzionario Tecnico  
(Geom. Biagio CULINO)

Prot n° 85634 del 31-07-2018

Parte integrante e sostanziale alla  
Delibera di Giunta Municipale  
N° 505 del 17 DIC. 2018

Regione Siciliana  
Assessorato dei Beni Culturali e dell'Identità Siciliana  
Dipartimento dei Beni Culturali  
e dell'Identità Siciliana  
www.regione.sicilia.it/beniculturali  
Indirizzo di posta certificata:  
dipartimento.beni.culturali@regione.sicilia.it

U. O. 02 Sezione per i Beni Architettonici e Storico-Artistici  
tel. 0932-249402 - fax 0932-623044  
e-mail: [soprig.uo2@regione.sicilia.it](mailto:soprig.uo2@regione.sicilia.it)  
Dirigente Responsabile arch. Domenico Buzzone  
Posta certificata: [soprig@certmail.regione.sicilia.it](mailto:soprig@certmail.regione.sicilia.it)

**Servizio Soprintendenza  
Beni Culturali e Ambientali  
di Ragusa**  
P.zza Libertà, 2 - 97100 Ragusa  
tel. 0932-249411 - fax 0932-623044  
[soprig@regione.sicilia.it](mailto:soprig@regione.sicilia.it)  
[www.regione.sicilia.it/beniculturali/soprig](http://www.regione.sicilia.it/beniculturali/soprig)  
Soprintendente Arch. Calogero Rizzuto

Rif. nota Prot. n. \_\_\_\_\_ del 18/06/2018

Ragusa Prot. n. 2112 /u.o.2 del 13 AGO. 2018

Rif. Int. 1050 del 06/08/2018 Posizione CS RG

**Oggetto:** Richiesta parere di competenza per autorizzazione occupazione suolo pubblico con dehors, in via Tenente Lena n. 11 Ragusa  
Ditta Iacono Giuseppe

CITTA' DI RAGUSA  
UFFICIO PROTOCOLLO  
20 AGO. 2018  
ARRIVO

Città di Ragusa  
Settore VII - Sviluppo Economico  
Il Servizio Gestione Piani Commerciali  
C.da Mugno, Centro Direzionale  
Zona Artigianale Via On.le Corrado di Quattro  
97100 Ragusa

COMUNE DI RAGUSA  
Comune di Ragusa  
Protocollo N. 0090553/2018 del 21/08/2018

Con riferimento alla Vs. istanza ns. prot. gen. n. 3257 del 06/08/2018, **Questa Soprintendenza:**  
**Visto** il Codice dei Beni Culturali e del Paesaggio D.Lgs. n. 42 del 22-1-2004 e s.m.i. in G.U. 24-2-2004 n. 45 ed il regolamento n. 1357 del 3-6-1940.  
**Visto** l'art. 21 del Codice dei Beni Culturali e del Paesaggio D.lgs n. 42/04.  
**Visto** l'art. 52 del Codice dei Beni Culturali e del paesaggio, riguardante l'esercizio del commercio in aree di valore culturale;  
**Viste** le linee guida per l'occupazione di spazi ed aree pubbliche del centro storico di Ragusa per ristoro all'aperto (Dehors);  
**Questa Soprintendenza**, ai fini della tutela per quanto di stretta competenza, ritiene di dover negare e respingere l'intervento in oggetto perché contrasta con i criteri generali di collocazione di cui all'art. 6 delle "linee guida" del regolamento per la disciplina di installazione e gestione dei Dehors;  
**Pertanto** sarà presa in considerazione una nuova soluzione progettuale in cui lo spazio libero del flusso pedonale sia uguale o superiore ai ml. 2,00.  
A tal fine la presente costituisce comunicazione di avvio di partecipazione al procedimento ai sensi dell'art. 10-bis della L. 241/1990 e della L.R. 10/91 ex legge 15/05 e successive modifiche integrazioni, pertanto la ditta potrà far pervenire entro e non oltre il termine di 10 gg. decorrenti dal ricevimento della presente, memorie o quant'altro ritenuto utile ai fini della definizione del procedimento di negoziazione predetto, anche presa visione della documentazione in atto esistente presso questo Ufficio.  
Il responsabile del documento è il Dirigente del Servizio Beni Architettonici e Storico-Artistici, Arch. Domenico Buzzone. - l'Ufficio dove si può prendere visione degli atti è ubicato presso la Soprintendenza BB.CC.AA. di Ragusa, P.zza Libertà n.2, piano primo. (Il ricevimento al pubblico è previsto il mercoledì dalle ore 10:00 alle ore 13:30, o in altri giorni previo appuntamento telefonico - 0932/249402)  
La durata del procedimento è quello previsto per legge

Il Dirigente Responsabile dell'U.O. 2  
Arch. Domenico Buzzone



Il Soprintendente  
Arch. Calogero Rizzuto

Ricevuto e registrato	Arch. Domenico Buzzone	Indirizzo di posta elettronica certificata	Ufficio di competenza
Spazio	02	0932-249402	Ufficio di competenza
Ufficio Relazioni con il Pubblico (URP) - <a href="mailto:urp@regione.sicilia.it">urp@regione.sicilia.it</a>	Responsabile	Ufficio di competenza	Municipio e Governo di Ragusa
Spazio	02	0932-249402	Municipio e Governo di Ragusa



# CITTÀ DI RAGUSA

www.comune.ragusa.gov.it

Parte integrante e sostanziale alla  
Delibera di Giunta Municipale

N° 505 del 7 DIC. 2018

*Sviluppo economico. Servizi per l'agricoltura, l'industria, il commercio e l'artigianato. Turismo, cultura, sport e attività del tempo libero. Progettazione comunitaria.*

1° Servizio - Occupazione del Suolo Pubblico  
Via On. Corrado Di Quattro - Centro Direzionale Zona Artigianale C.da Mugno  
Tel. 0932 676444

e-mail: protocollo@pec.comune.ragusa.gov.it

## Alla Soprintendenza Beni Culturali Ambientali di Ragusa

**Oggetto:** Richiesta parere occupazione suolo pubblico – ditta Iacono Giuseppe V.le Tenente Lena n. 11.

In riferimento alla vs nota prot. n. 2112 del 13/10/2018 di diniego alla richiesta di occupazione di suolo pubblico con dehors della ditta in oggetto, si porta a conoscenza che il procedimento di negazione predetto può essere superato, tenuto conto che il Settore IV – Centri storici e il Settore IX – Polizia Municipale Settore Annona di questo Ente hanno espresso pareri favorevoli alla richiesta di cui sopra, in deroga all'art.6 delle “Linee Guida” per l'occupazione di spazi ed aree pubbliche del Centro storico per ristoro all'aperto (dehors) approvate con D.D. n. 2583 del 27/12/2016.

- Si allega, pertanto, alla presente copia dei suddetti pareri.

L'Istruttore Direttivo Amministrativo  
(Dott.ssa *Enza Laiacona*)



IL DIRIGENTE  
(Dott. *Santi Di Stefano*)

Prot. n. 12895 del 8-10-2018

Parte integrante e sostanziale alla  
Delibera di Giunta Municipale  
N° 505 del 17 DIC. 2018

Partita Iva 02711070827  
Codice Fiscale 80012000826



Regione Siciliana  
Assessorato dei Beni Culturali e dell'Identità Siciliana  
Dipartimento dei Beni Culturali  
e dell'Identità Siciliana  
[www.regione.sicilia.it/beniculturali](http://www.regione.sicilia.it/beniculturali)

indirizzo di posta certificata:  
di partimento.beni.culturali@regione.sicilia.it

**Servizio Soprintendenza  
Beni Culturali e Ambientali  
di Ragusa**

P.zza Libertà, 2 - 97100 Ragusa  
tel. 0932-249411 - fax 0932-623044  
[soprig@regione.sicilia.it](mailto:soprig@regione.sicilia.it)  
[www.regione.sicilia.it/beniculturali/soprig](http://www.regione.sicilia.it/beniculturali/soprig)  
Soprintendente: Arch. Calogero Rizzuto

U. O. 02 Sezione per i Beni Architettonici e Storico-Artistici  
tel. 0932-249402 - fax 0932-623044  
e-mail: [domenico.buzzone@regione.sicilia.it](mailto:domenico.buzzone@regione.sicilia.it)  
Dirigente Responsabile: arch.Domenico Buzzone  
Posta certificata: soprig@certmail.regione.sicilia.it

Rif. Nota prot. 128995 del 16/11/2018

Ragusa Prot. n. 2866 /u.o.2 del 23 NOV. 2018

Rif. Int. 1050 del 06/08/2018 Posizione CS 1682 RG 337

Oggetto: Richiesta parere di competenza per autorizzazione occupazione suolo pubblico con Dehors, in via Tenente Lena n.11. Ragusa  
Ditta: Iacono Giuseppe

Città di Ragusa  
Settore VII - Sviluppo Economico  
1° Servizio - Gestione Piani Commerciali  
C.da Mugno, Centro Direzionale  
Zona Artigianale Via On.le Corrado di Quattro  
97100 Ragusa

Con riferimento alla Vs. istanza ns. prot. gen. n.3257 del 06/08/2018, Questa Soprintendenza;  
Premesso che con nota del 13/08/2018 prot.n.2112/u.o.2, comunicava al Settore VII in indirizzo, l'avvio di partecipazione al procedimento ai sensi dell'art. 10/bis della L. 241/1990 e della L.R. 10/91 ex legge 15/05 e successive modifiche ed integrazioni, con cui riteneva di dover negare e respingere l'intervento in oggetto perché "contrastava con i criteri generali di collocazione di cui all'art.6 delle "linee guida" del regolamento per la disciplina di installazione e gestione dei Dehors";

Ciò Premesso, visti i pareri acquisiti in merito all'oggetto da parte delle settore VII - Sviluppo Economico, al fine di produrre memorie utile concorrenti al rilascio del parere positivo e trasmessi in data 19/11/2018 tramite posta elettronica ed acquisiti al ns. prot. n. 4663 il 20/11/2018;

- uno rilasciato dal Corpo di Polizia Municipale - Settore Annona, in data 23/08/2018 VII prot. n.0091029/2018, che pone come condizione vincolante che "fra le due occupazioni posizionate sul marciapiede, limitatamente al fronte dell'attività, resti libera la parte centrale destinata ad un agevole transito dei pedoni (almeno un metro)";

- l'altro rilasciato dal Settore Pianificazione Urbanistica e Centri Storici in data 05/10/2018 prot.n.0110371, con il quale si esprime positivamente considerando "che la distanza libera dei marciapiedi può essere derogata ai sensi dell'art.6 delle Linee Guida approvate con D.D. n.2583 del 27/12/2016";

Visto il Codice dei Beni Culturali e del Paesaggio D.Lgs. n.42 del 22-1-2004 e s.m.i. in G.U. 24-2-2004 n.45 ed il regolamento n. 1357 del 3.6.1940;

Visto l'art. 21 del Codice dei Beni Culturali e del Paesaggio D.lgs n° 42/04;

Visto l'art.52 del Codice dei Beni Culturali e del paesaggio, riguardante l'esercizio del commercio in aree di valore culturale;

Viste le linee guida per l'occupazione di spazi ed aree pubbliche del centro storico di Ragusa per ristoro all'aperto (Dehors);

Considerato che i pareri espressi dai rispettivi uffici di competenza sopra menzionati vertono in senso favorevole al rilascio dell'occupazione del suolo pubblico come da progetto;

Questa Soprintendenza, ai fini della tutela per quanto di stretta competenza, revoca con la presente l'avvio al procedimento di negazione con nota prot. n.2112/U.O.2 del 06/08/2018, rilascia l'autorizzazione e APPROVA, l'accluso progetto, che restituisce munito dal "visto" di competenza.

- La ditta dovrà comunicare l'inizio dei lavori a questa Soprintendenza e a fine lavori dovrà inviare una relazione descrittiva con ampia documentazione fotografica delle opere realizzate.

-Ogni progetto di variante, a quello approvato con il presente provvedimento, dovrà essere sottoposto a nuova autorizzazione della scrivente prima della esecuzione, anche parziale, delle opere; in caso contrario le stesse saranno considerate abusive.

- L'approvazione della Soprintendenza è data ai fini della tutela ed è valida, ai sensi dell'art. 21 comma 5 del D.lgs 42/04, per un periodo di cinque anni trascorso il quale l'esecuzione dei progettati lavori deve essere sottoposto a nuova approvazione;

- il Sindaco dovrà agire di conseguenza nell'ambito delle proprie competenze in materia di attività urbanistico - edilizia, Reg. Edilizio del P.R.G. e delle Leggi Urbanistiche Vigenti, compreso il decoro urbano.

Il Dirigente Responsabile dell'U.O.2  
Arch. Domenico Buzzone

Il Soprintendente  
Arch. Calogero Rizzuto

Responsabile procedimento	Arch. Domenico Buzzone	(se non compilato il responsabile è il dirigente preposto alla struttura organizzativa)
Stanza 42 Piano Primo Tel. 0932-249402	Durata procedimento	(ove non previsto da leggi o regolamenti è di 30 giorni)
Ufficio Relazioni con il Pubblico (URP) - <a href="mailto:urpsoprig@regione.sicilia.it">urpsoprig@regione.sicilia.it</a> - Responsabile: nome cognome	Orario e giorni ricevimento	Martedì e Giovedì dalle 9 alle 13.
Stanza Piano Terra Tel.		

COMUNE DI RAGUSA  
Comune di Ragusa  
Protocollo N. 0134496/2018 del 28/11/2018

# COMUNE DI RAGUSA

RICHIESTA DI AUTORIZZAZIONE DI OCCUPAZIONE SUOLO PUBBLICO  
PER LA SOMMINISTRAZIONE DI ALIMENTI E BEVANDE IN SPAZI DI  
RISTORO ALL'APERTO ANNESSI AL LOCALE "ALTER EGO CAFE"  
SITO IN VIALE TENENTE LENA N. 11 A RAGUSA

STUDIO TECNICO ASSOCIATO  
GEOM. MARIO LA ROSA  
ARCH. SILVIO SCIFO  
VIALE DEI PLATANI, N° 179  
TELEFAX 0932-651715  
R A G U S A

RELAZIONE TECNICA


Tavola

Scala

1

-

Il Tecnico:

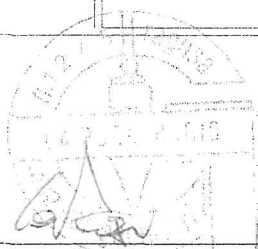

Ditta:

IACONO GIUSEPPE

Data:

LUGLIO 2018

Parte integrante e sostanziale alla  
Delibera di Giunta Municipale

N° 505 del 17 DIC. 2018

## RELAZIONE TECNICA

\*\*\*\*\*

**OGGETTO: Richiesta di autorizzazione di occupazione di suolo pubblico  
per la somministrazione di alimenti e bevande.**

**DITTA : Iacono Giuseppe**

**UBICAZIONE: Viale Tenente Lena n. 11 - Ragusa**

\*\*\*\*\*

La presente relazione ha lo scopo di illustrare e fornire gli elementi per la verifica del rispetto delle condizioni e prescrizioni nel vigente regolamento per la disciplina di installazione e gestione dei Dehors (approvato con delibera del Consiglio Comunale n.24 del 19/04/2012).

L'area da occupare non è parte integrante della viabilità e non è soggetta a traffico veicolare, è riservata ai pedoni e non è conflittuale con eventuali esigenze di accesso alle forze dell'ordine, al passaggio dei mezzi di soccorso nonché ai mezzi adibiti alla raccolta dei R.S.U o alla pulizia degli spazi pubblici.

Non sono presenti, nell' area oggetto della richiesta, passi carrabili mentre si chiarisce che l'insediamento del dehors non occulta o impedisce la corretta visione di segnaletica orizzontale o verticale né viene occultata la vista di toponomastica, targhe, o lampioni o corpi illuminanti autorizzati o installati dal Comune per la pubblica illuminazione.

Non vi è interferenza con impianti a rete comunali e elementi di servizio (griglie, caditoie, idranti, quadri elettrici di controllo).

Non è prevista alcuna installazione di impianti rumorosi e di amplificazione sonora.

L'occupazione di suolo pubblico è quantificata in mq. 9.84 così distinta: (mq (1.20 x 4.10) + (1.20x4.10); viene occupata la parte suolo di pubblico immediatamente

contiguo all' esercizio, che è nella piena disponibilità della ditta (quindi non necessita di alcun Nulla-Osta da parte di terzi).

Trattandosi di Centro Storico come perimetrato ai sensi della L.R. n.61/1981, è previsto dal Regolamento che vengano utilizzati, come elementi costitutivi del dehors, tavoli, sedie, fioriere e tenda a braccio.

Le predette attrezzature, coordinate tra loro nei materiali, nei colori e nello stile, sono così realizzate:

- Tavoli di forma rettangolare in legno di cm. 45x90, di colore marrone;
- Sedie in legno di colore marrone;
- Fioriere per delimitare l'area da occupare.
- Tenda a braccio

Ragusa 30-07-2018

**IL TECNICO**  
(Geom. Mario La Rosa)





# COMUNE DI RAGUSA

RICHIESTA DI AUTORIZZAZIONE DI OCCUPAZIONE SUOLO PUBBLICO  
PER LA SOMMINISTRAZIONE DI ALIMENTI E BEVANDE IN SPAZI DI  
RISTORO ALL'APERTO ANNESSI AL LOCALE "ALTER EGO CAFE"  
SITO IN VIALE TENENTE LENA N. 11 A RAGUSA

STUDIO TECNICO ASSOCIATO  
GEOM. MARIO LA ROSA  
ARCH. SILVIO SCIFO  
VIALE DEI PLATANI, N° 179  
TELEFAX 0932-651715  
R A G U S A

NOME FILE DWG

SCALA PLOTTAGGIO 1:10

REVISIONE

DATA

AEREOFOTOGRAMMETRIA  
E  
DOCUMENTAZIONE FOTOGRAFICA


Tavola

Scala

2

-

Il Tecnico:

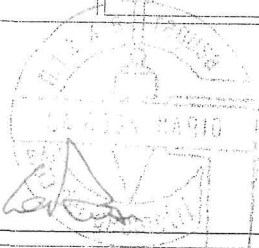

Ditta:

IACONO GIUSEPPE

Data:

LUGLIO 2018


Parte integrante e sostanziale alla  
Delibera di Giunta Municipale

N° 505 del 17 DIC. 2018



STRALCIO AEROFOTOGRAMMETRICO  
SCALA 1:1000



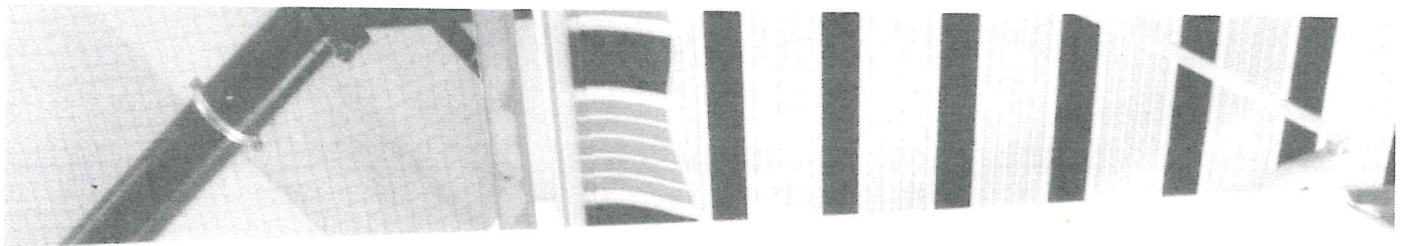

# COMUNE DI RAGUSA

RICHIESTA DI AUTORIZZAZIONE DI OCCUPAZIONE SUOLO PUBBLICO  
PER LA SOMMINISTRAZIONE DI ALIMENTI E BEVANDE IN SPAZI DI  
RISTORO ALL'APERTO ANNESSI AL LOCALE "ALTER EGO CAFE"  
SITO IN VIALE TENENTE LENA N. 11 A RAGUSA

STUDIO TECNICO ASSOCIATO  
GEOM. MARIO LA ROSA  
ARCH. SILVIO SCIFO  
VIALE DEI PLATANI, N° 179  
TELEFAX 0932-651715  
R A G U S A

NOME FILE DWG

SCALA PLOTTAGGIO 1:10

REVISIONE

DATA

PLANIMETRIA CON UBICAZIONE  
DEGLI ELEMENTI COSTITUTIVI DEL DEHORS

Tavola

3

Scala

1:100

Il Tecnico:




Ditta:

IACONO GIUSEPPE


Data:

LUGLIO 2018

Parte integrante e sostanziale alla  
Delibera di Giunta Municipale  
N° 505 del 17 DIC. 2018

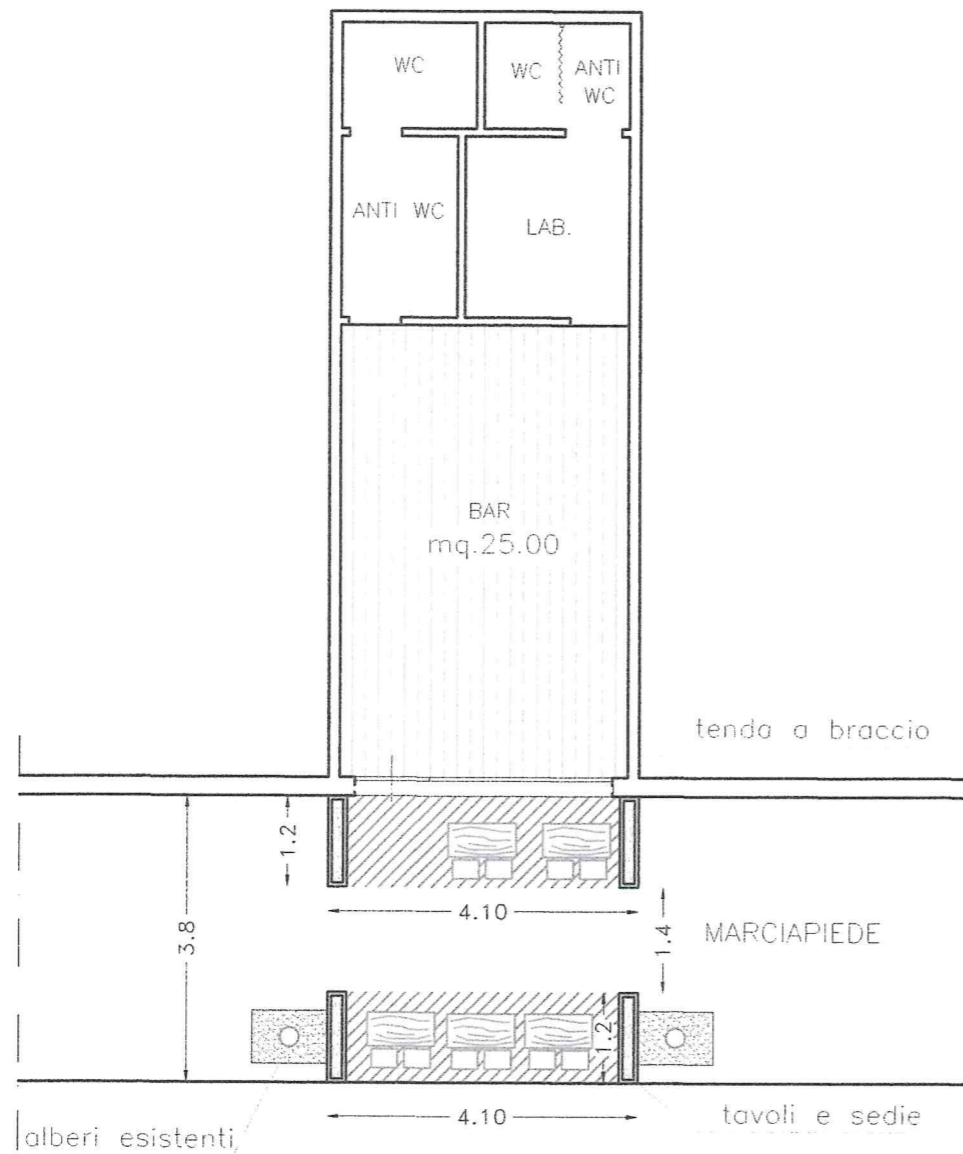



VIALE TENENTE LENA  
PIANTA

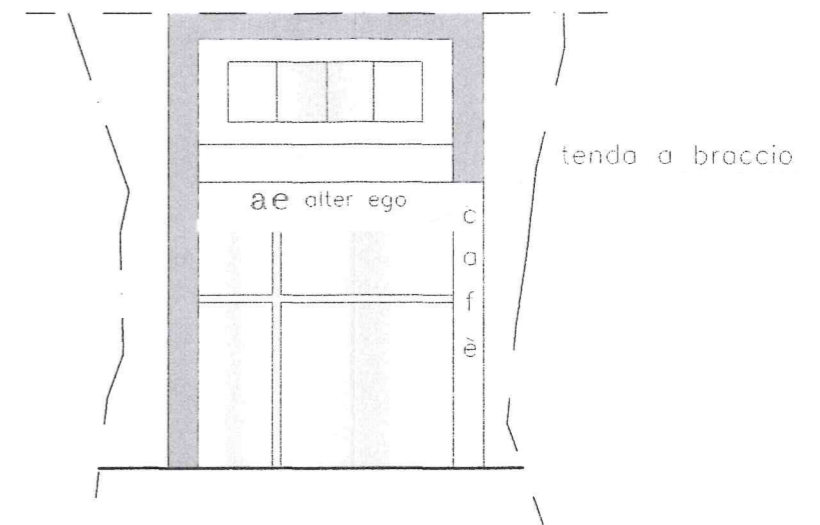

VIALE TENENTE LENA  
PROSPETTO

LEGENDA

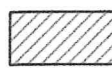 SUOLO PUBBLICO OGGETTO DI RICHIESTA  
(1.20x4.10)x2=mq.9.84

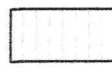 Area odibita a somministrazione:  
mq.25.00