




COMUNE DI RAGUSA

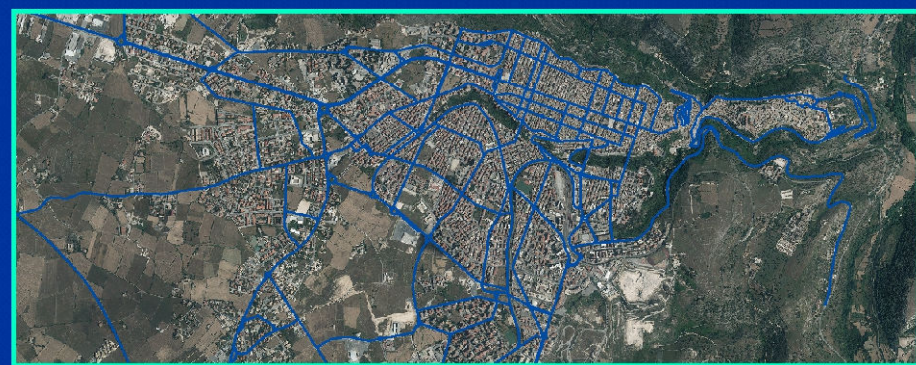

Piano Urbano della Mobilità Sostenibile (P.U.M.S.)

TAVOLE DEGLI INTERVENTI PROGETTUALI

TAV. 7 Infrastrutture

scala 1:10.000



Maggio 2019

Viabilità di progetto

Nuova viabilità con pista ciclabile e alberature (cintura verde)

Nuova viabilità

Riqualificazione viabilità esistente

Variante "Ex parco Agricolo e Aree ERP"

Parcheggi di interscambio

Parcheggi esistenti

Parcheggio previsto nel PPE

Ipotesi nuove aree

Colonnine di ricarica auto elettriche

Amministrazione

ENEL

0 125 250 500 750 1.000 Meters

