



PROGETTO ELABORATI "C"

13

ELABORATI ADEGUATI ALLE PRESCRIZIONI
DELL' ART. 4 DEL D.DIR. n. 120/2006

PRGC RAGUSA
SCALA 1:10.000
DICEMBRE 2015


AVVISO PUBBLICO PER MANIFESTAZIONE D'INTERESSE
ALLA REALIZZAZIONE DI STRUTTURE ALBERGHIERE NEL
TERRITORIO COMUNALE

STATO DI FATTO
Richiesta n. 13

ELABORAZIONE: UFFICIO DI PIANO
Geom. Stella Migliorini

IL RESPONSABILE DEL SERVIZIO
Arch. AURELIO BARONE

IL DIRIGENTE DEL SETTORE III
Ing. IGNAZIO ALBERGHINA

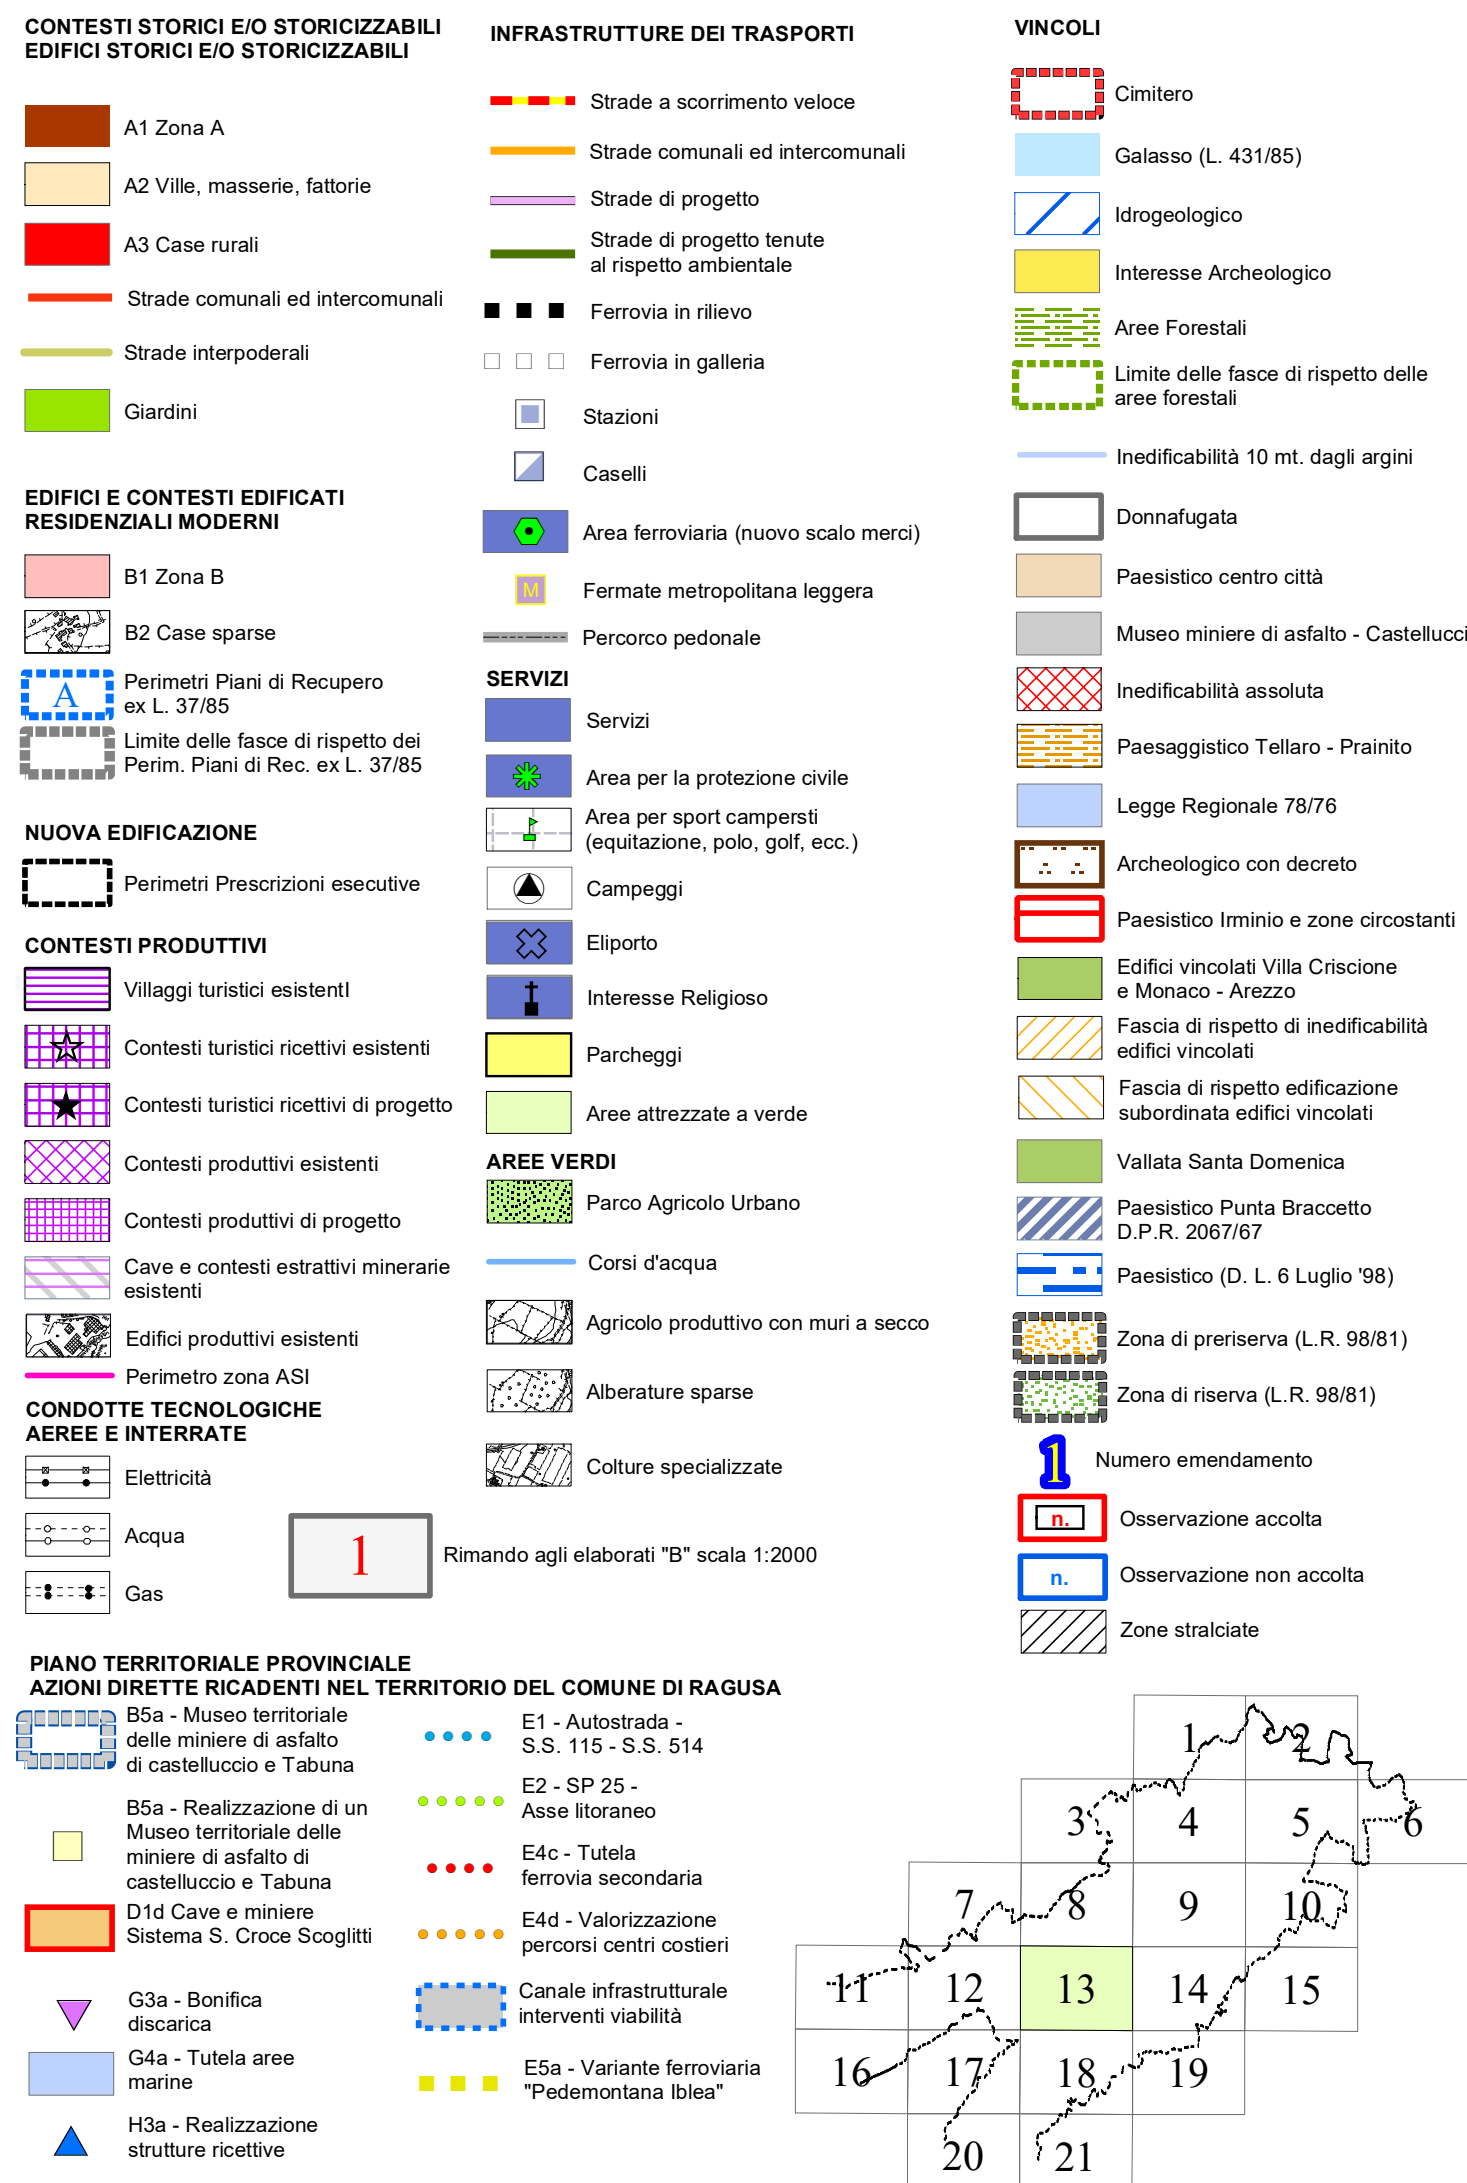

647120 VILLA CAMMARANA 1:10000

