


N=-53900

E=-11700

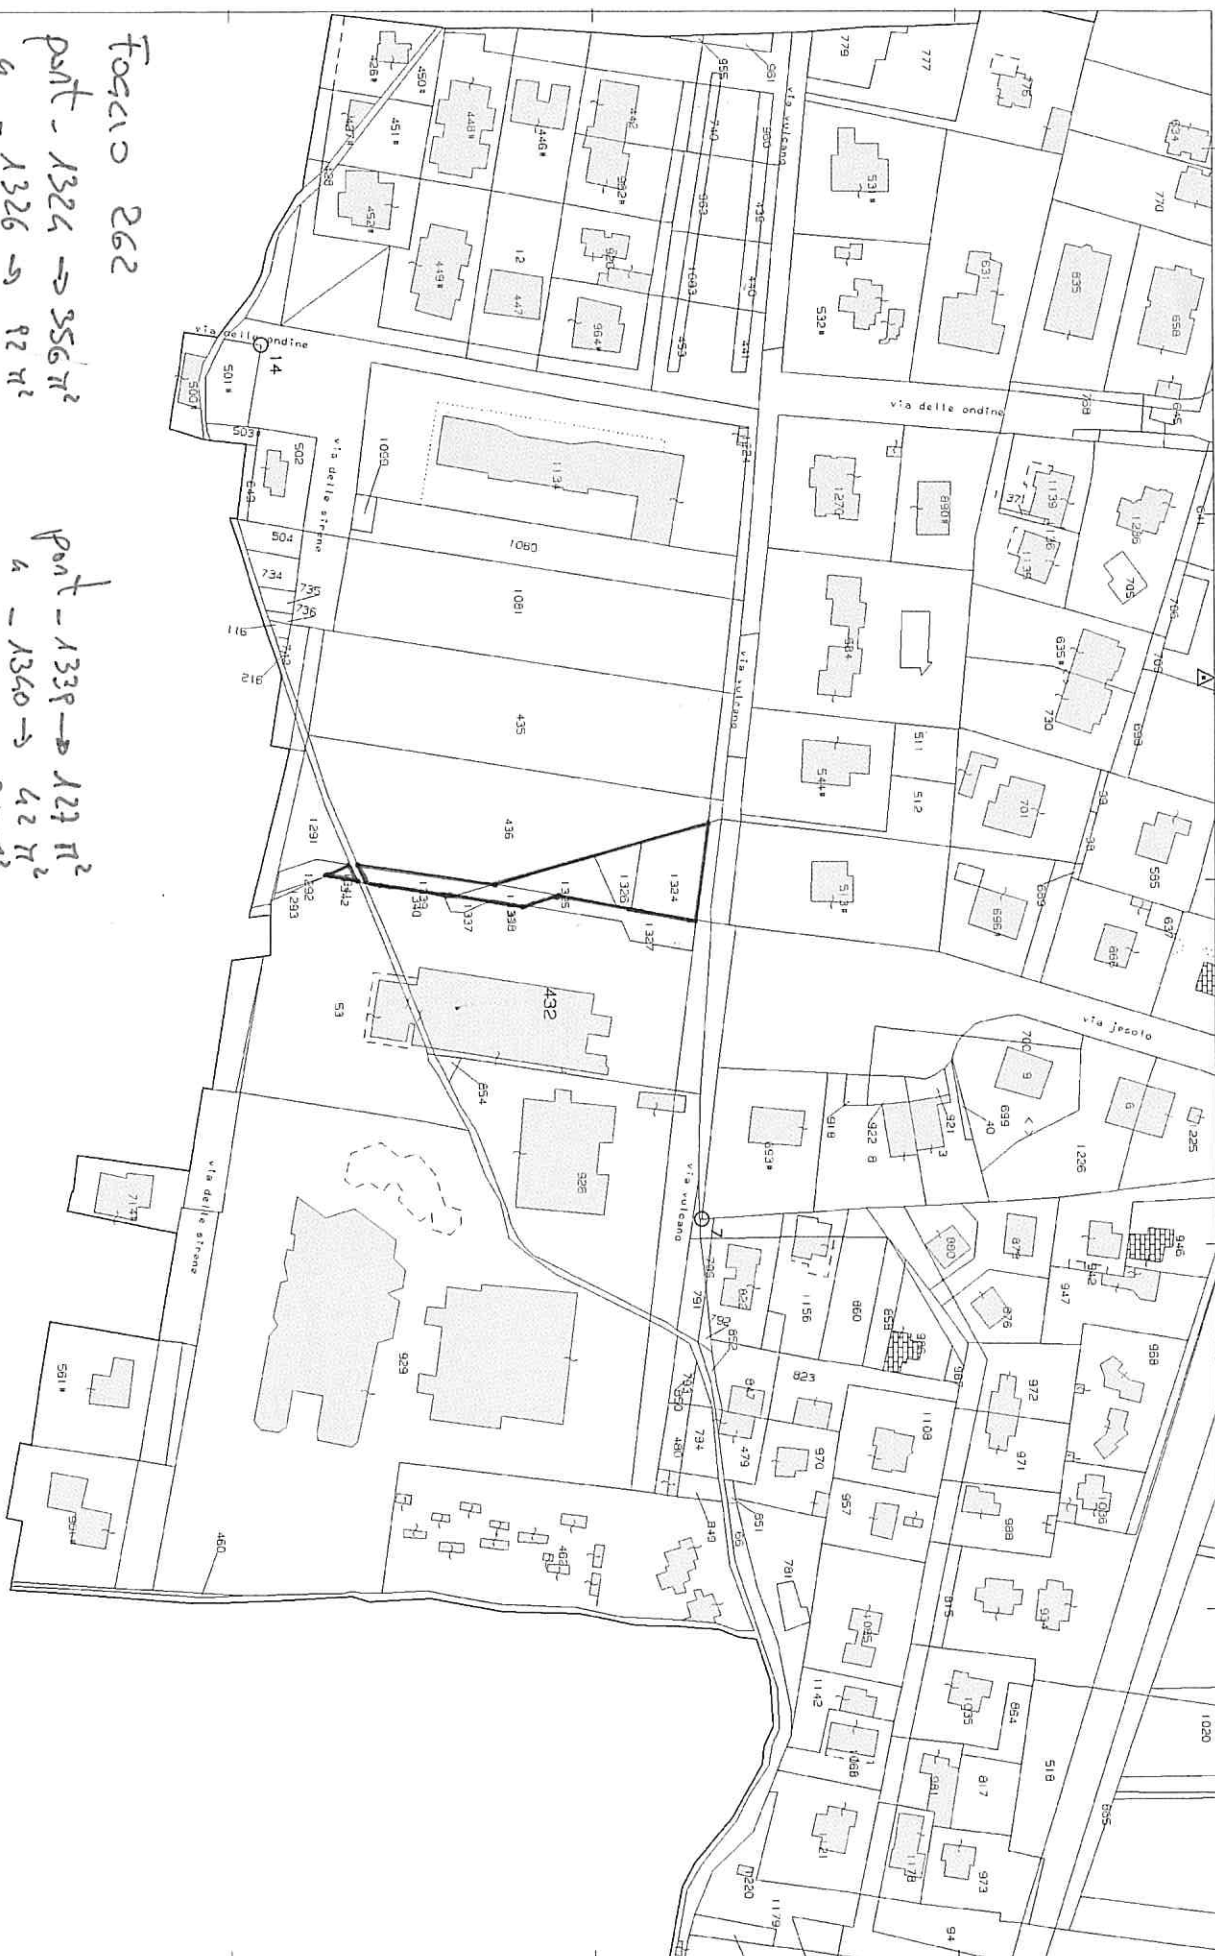

Foglio 262
 pont - 1324 → 356 m²
 a - 1326 → 82 m²
 a - 1325 → 142 m²
 a - 1336 → 51 m²
 a - 1338 → 8 m²

pont - 1338 → 129 m²
 a - 1340 → 42 m²
 a - 1341 → 25 m²
 a - 1342 → 8 m²
 tot. 821 m²

1 Particella: 432