



COMUNE DI RAGUSA

RICHIESTA OCCUPAZIONE SUOLO PUBBLICO IN C.SO XXV APRILE
PER LA SOMMINISTRAZIONE DI ALIMENTI E BEVANDE - DITTA ESSE ACCA SRLS
Settore 1: Giardini Iblei - Isolato n.14 - Unità edilizia 8

DITTA PROPRIETARIA

ESSE ACCA SRLS

Sede Legale: via E. Berlinguer n. 1 - 97100 Ragusa
Sede Operativa: C.so XXV Aprile n. 84 e n.88 - 97100 Ragusa
P.IVA 01609220883

IL TECNICO

Arch. Pian. Carbonaro Alessandro

via San Luca n.16 - Ragusa
C.F. CBR LSN 81D21 H163D
P.I. 01476100886



TAV.	SCALA	CONTENUTO	DATA
Unica	1:50	INQUADRAMENTO URBANISTICO PLANIMETRIE	05-02-2019

INQUADRAMENTO URBANISTICO

PIANO TERRA SU CORSO XXV APRILE




ESTRATTO ORTOFOTO SATELLITARE - DEL COMUNE DI RAGUSA




ESTRATTO PRGC DEL COMUNE DI RAGUSA SCALA 1:500

Area = 8,80 mq
8,80 mq < 9,47 mq


Pianta ingombro area richi

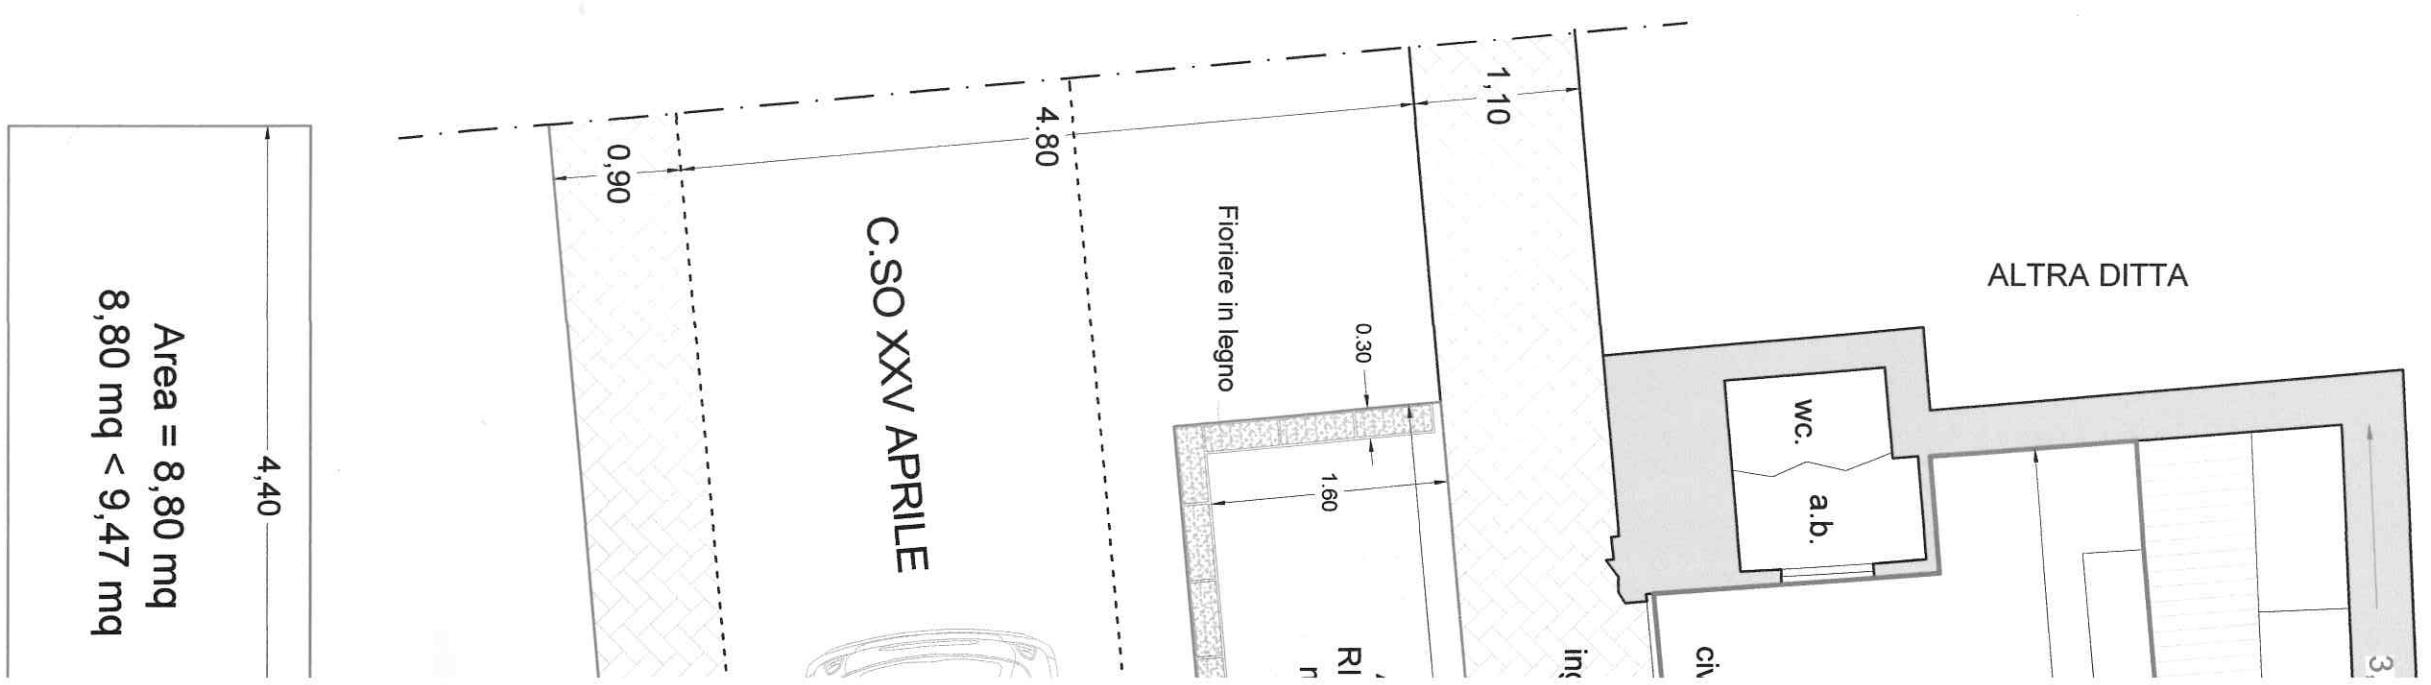


PIANO TERRA SU CORSO XXV APRILE A RAGUSA IBLA

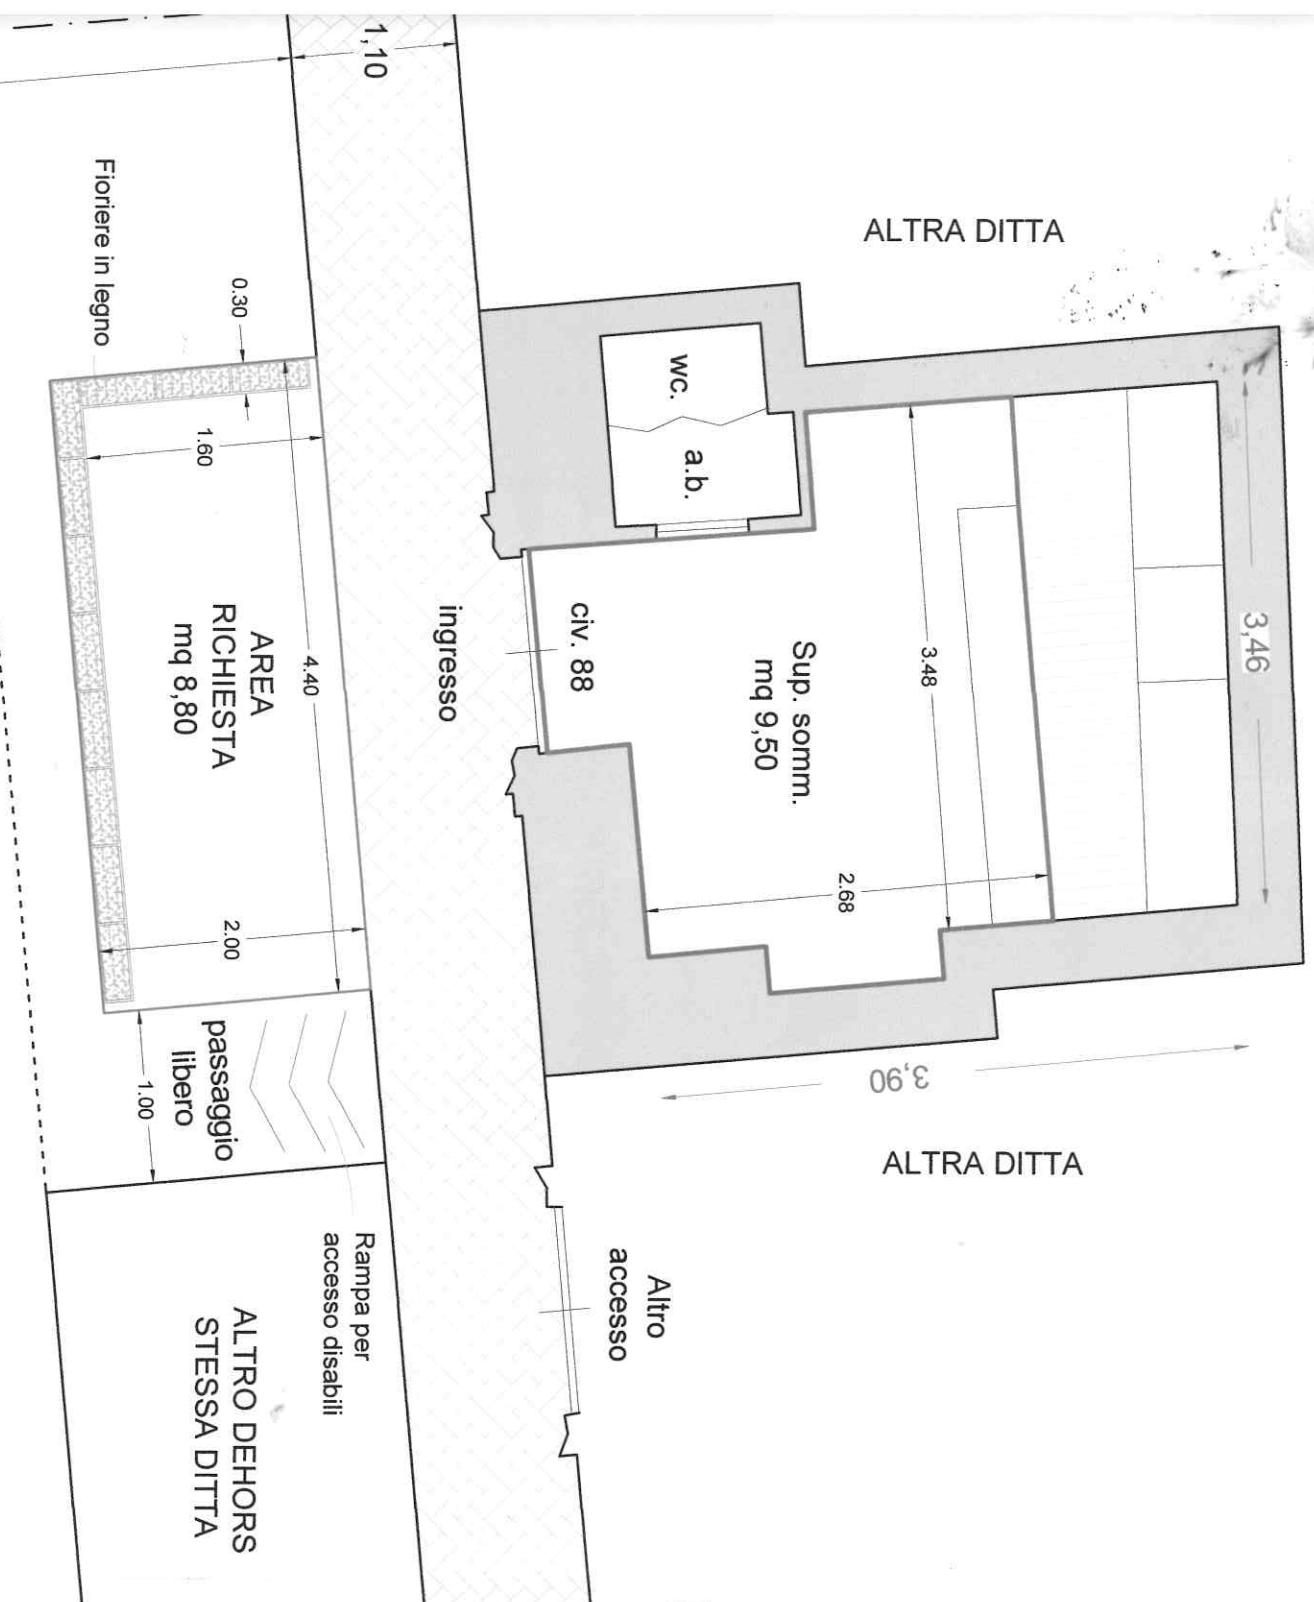

C.SO XXV APRILE

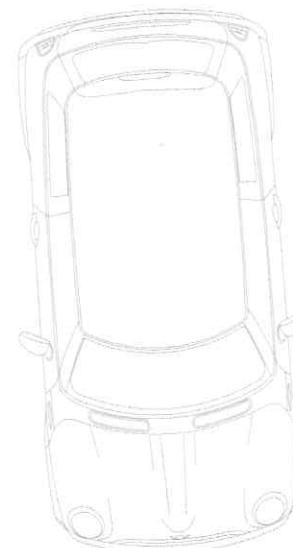

C.SO XXV APRILE

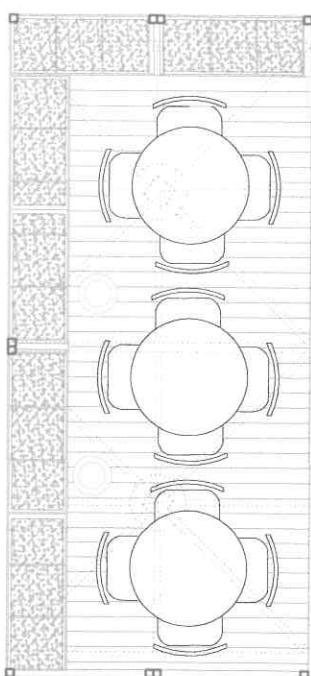

Area = 8,80 mq

2,00


8,80 mq < 9,47 mq

Pianta Arredi tipo dehors

Pianta ingombro area richiesta

Es. con pannello
laterale in plexiglass

Foto n.1 - vista vers

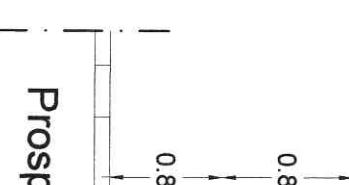

Prosp

LEGENDA:

- Area somm. mq 9,50
- Area suolo pubblico mq 8,80
- ... Area libera per passaggio auto
-  Tavoli/sedute
-  Ombrelloni n.2 di mt. 2,0 x 2,0
-  Funghi riscaldanti
-  Protezioni laterali
-  Scivola per disabili (Estraibile)



Foto n.1 - vista verso C.SO V. Veneto

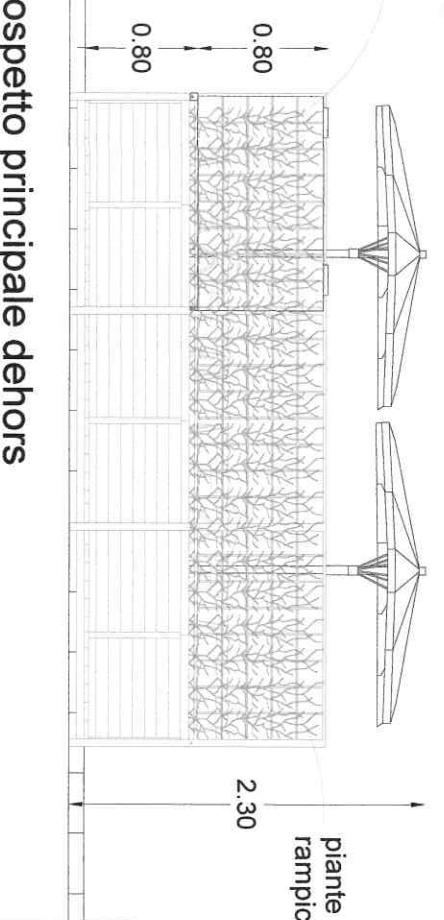


Foto n.2 - vista verso Via S. Anna



Foto n.2 - vista verso Via S. Anna

Es. con pannello
laterale in plexiglass



*Ante laterali superiori da cm 80 rimovibili
coperture laterali per periodo invernale

Prospetto principale dehors

