


# SCHEMA MONUMENTINO VOTIVO

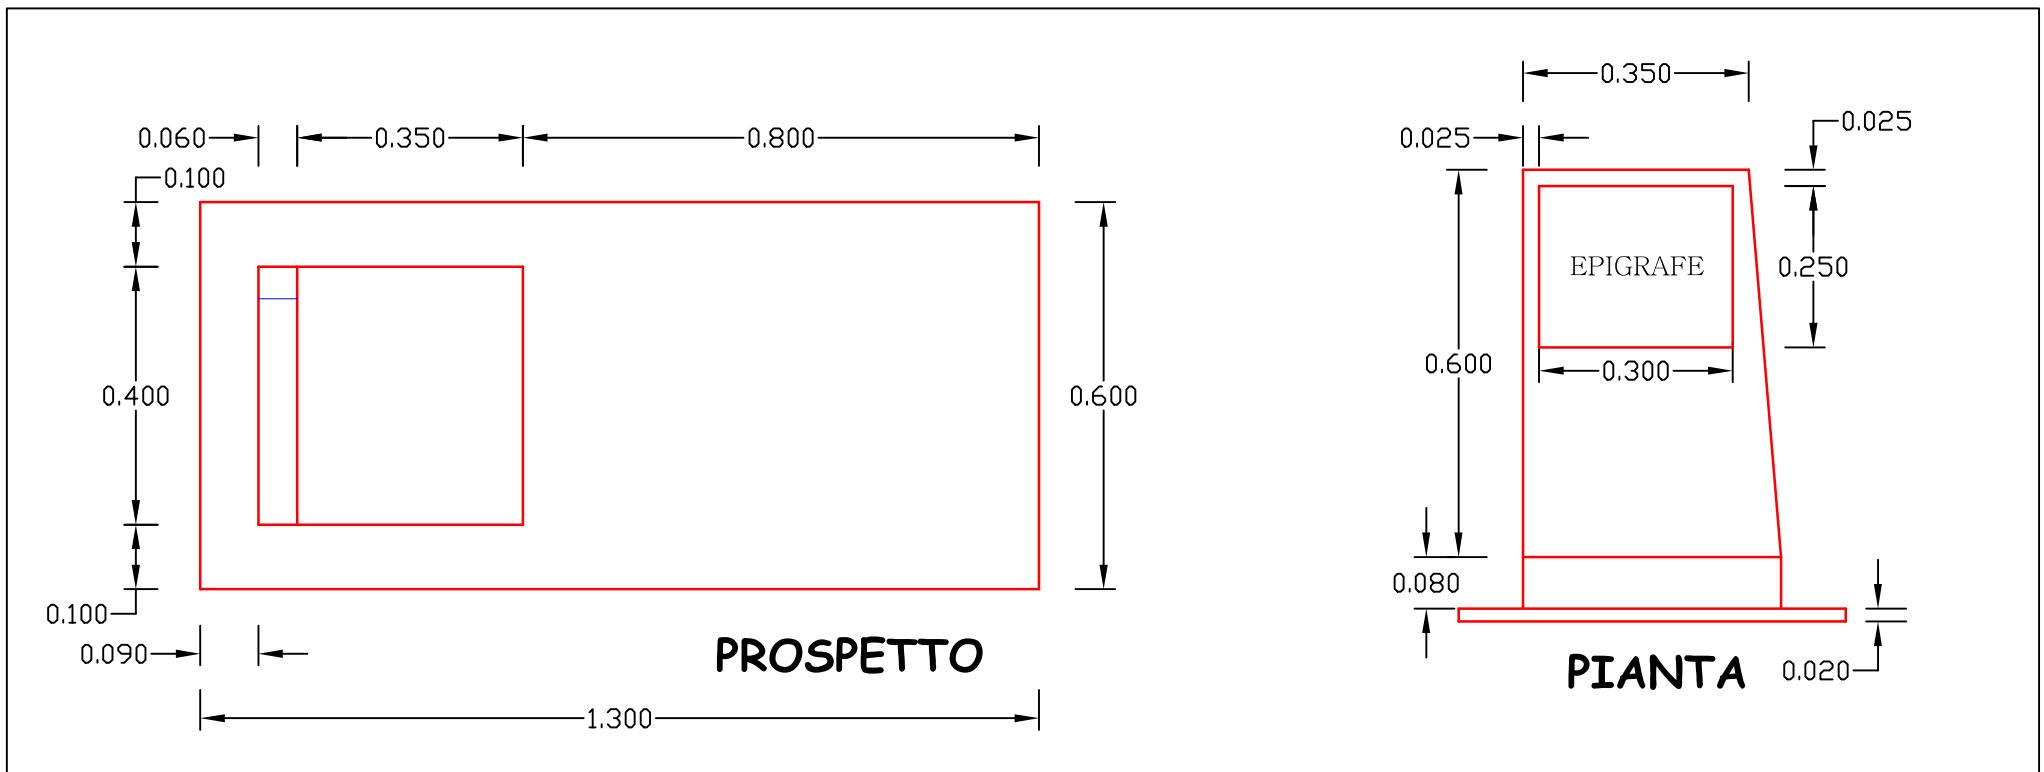

*Il monumentino dovrà essere realizzato in calcare duro e solo la lastra di base (cm. 60x130) dovrà essere in marmo carrara bianco.*

*Le misure, espresse in metri, dovranno essere rigorosamente rispettate.*

*L'epigrafe, della misura massima di cm. 30x25, sarà realizzata con placca in porcellana ed apposta esclusivamente all'interno dello spazio consentito.*

*E' assolutamente vietato apporre sul monumentino qualsiasi scritta, effige, placca, decoro ecc...*

*Ogni manufatto apposto senza autorizzazione o difforme sarà rimosso e conferito in discarica.*