

SERV. DETERMINAZIONI DIRIG.

TRASMESSA C.R. *Sett. VIII*

Alba

IL 20 LUG. 2010

IL RESP. DEL SERVIZIO

IL FUNZIONARIO AMMINISTRATIVO
(Francesco Tumino)



CITTA' DI RAGUSA SETTORE VIII

DETERMINAZIONE DIRIGENZIALE

Annotata al Registro Generale in data 19 LUG. 2010	OGGETTO: Realizzazione di dissuasori per parcheggio in Via Camerina n. 30 Ragusa Ibla
N. 1604	Ditta: Cultrera Rosaria
N. 107 SETTORE VIII	Via Camerina n. 30
DATA 05.07.2010	

DIMOSTRAZIONE DELLA DISPONIBILITA' DEI FONDI

ART. 18 L.R. 61/81

NON COMPORTA IMPEGNO SPESA
BIL CAP. IMP.

FUNZ.

SERV.

INTER.

IL RAGIONIERE

Ricci

L'anno duemiladieci, il giorno *cinque* del mese di *Luglio* nell'ufficio del Settore VIII il dirigente arch. Giorgio Colosi ha adottato la seguente determinazione:

IL DIRIGENTE

PREMESSO CHE:

Vista la richiesta fatta dalla ditta Cultrera Rosaria in data 01/04/2010 prot. N. 28917, tendente a realizzare dei dissuasori per parcheggio su suolo pubblico;

Visto il parere favorevole espresso dalla Commissione Risanamento dei Centri Storici in data 15/04/2010 giusto verbale n. 913 previo assunzione di atto formale da parte dell'Amministrazione;

Visto il parere favorevole del settore XIV Polizia Municipale in data 12/04/2010.

Ritenuto che tale richiesta sia meritevole di accoglimento, in quanto il parcheggio delle auto occlude e impedisce l'aerazione e l'illuminazione degli ambienti abitativi dell'istante, la collocazione di dissuasori della sosta eliminerebbe tutto ciò, fermo restando:

- che venga lasciata una larghezza della carreggiata non inferiore a mt. 3,00;
- che sia consentito il passaggio pedonale per una larghezza di almeno mt. 1,00 per chi proviene dalla sottostante scalinata.
- Visto che il presente provvedimento non comporta impegno di spesa
- Ritenuta la propria competenza ai sensi dell'art. 53 del regolamento di organizzazione degli uffici e dei servizi
- Visto l'art. 47 dello statuto di questo Comune

DETERMINA

- di autorizzare la Ditta Cultrera Rosaria ad assumere l'onere della collocazione dei dissuasori, esitata con parere favorevole dalla Commissione Risanamento giusto verbale n. 913 del 15 aprile 2010, fermo restando:
- che venga lasciata una larghezza della carreggiata non inferiore a mt. 3,00;
- che sia consentito il passaggio pedonale per una larghezza di almeno mt. 1,00 per chi proviene dalla sottostante scalinata.
- dare atto che il presente provvedimento non comporta impegno di spesa.

IL DIRIGENTE DEL SETTORE
Arch. Giorgio Colosi

Punto integrante: richiesta, parere Commissione Risanamento, parere Polizia Municipale e finimenti

Da trasmettersi d'ufficio, ai seguenti uffici per i provvedimenti di rispettiva competenza: Al Comando di Polizia Municipale.

Visto:

Il Dirigente del N° Settore
Ragusa, II

il Segretario Generale

Per presa visione:

Il Direttore Generale
Ragusa, II

Il Sindaco

IL DIRIGENTE DEL SETTORE
Arch. Giorgio Colosi

SETTORE FINANZA E CONTABILITÀ'

Visto per la regolarità contabile attestante la copertura finanziaria ai sensi dell'art. 151, comma 4, del TUEL

~~IL RESPONSABILE DI RAGIONERIA~~

' Il sottoscritto Messo comunale attesta di avere pubblicato in data odierna, all'Albo Pretorio, per la durata di giorni sette, copia della suestesa determinazione dirigenziale, e di averne trasmesso copia, al Segretario Generale.

Ragusa.....27 LUG. 2010

IL MESSO COMUNALE

**IL MESSO NOTIFICATORE
(Salonia Francesco)**

Il sottoscritto Messo comunale attesta il compimento del suindicato periodo di pubblicazione e cioè
dal 27 LUG. 2010 / 02 AGO. 2010


Ragusa.....03 AGO. 2010

IL MESSO COMUNALE

N. 2 pagi


Parte integrante e sostanziale
della determinazione dirigenziale

N. 1604 del 19 LUG. 2010

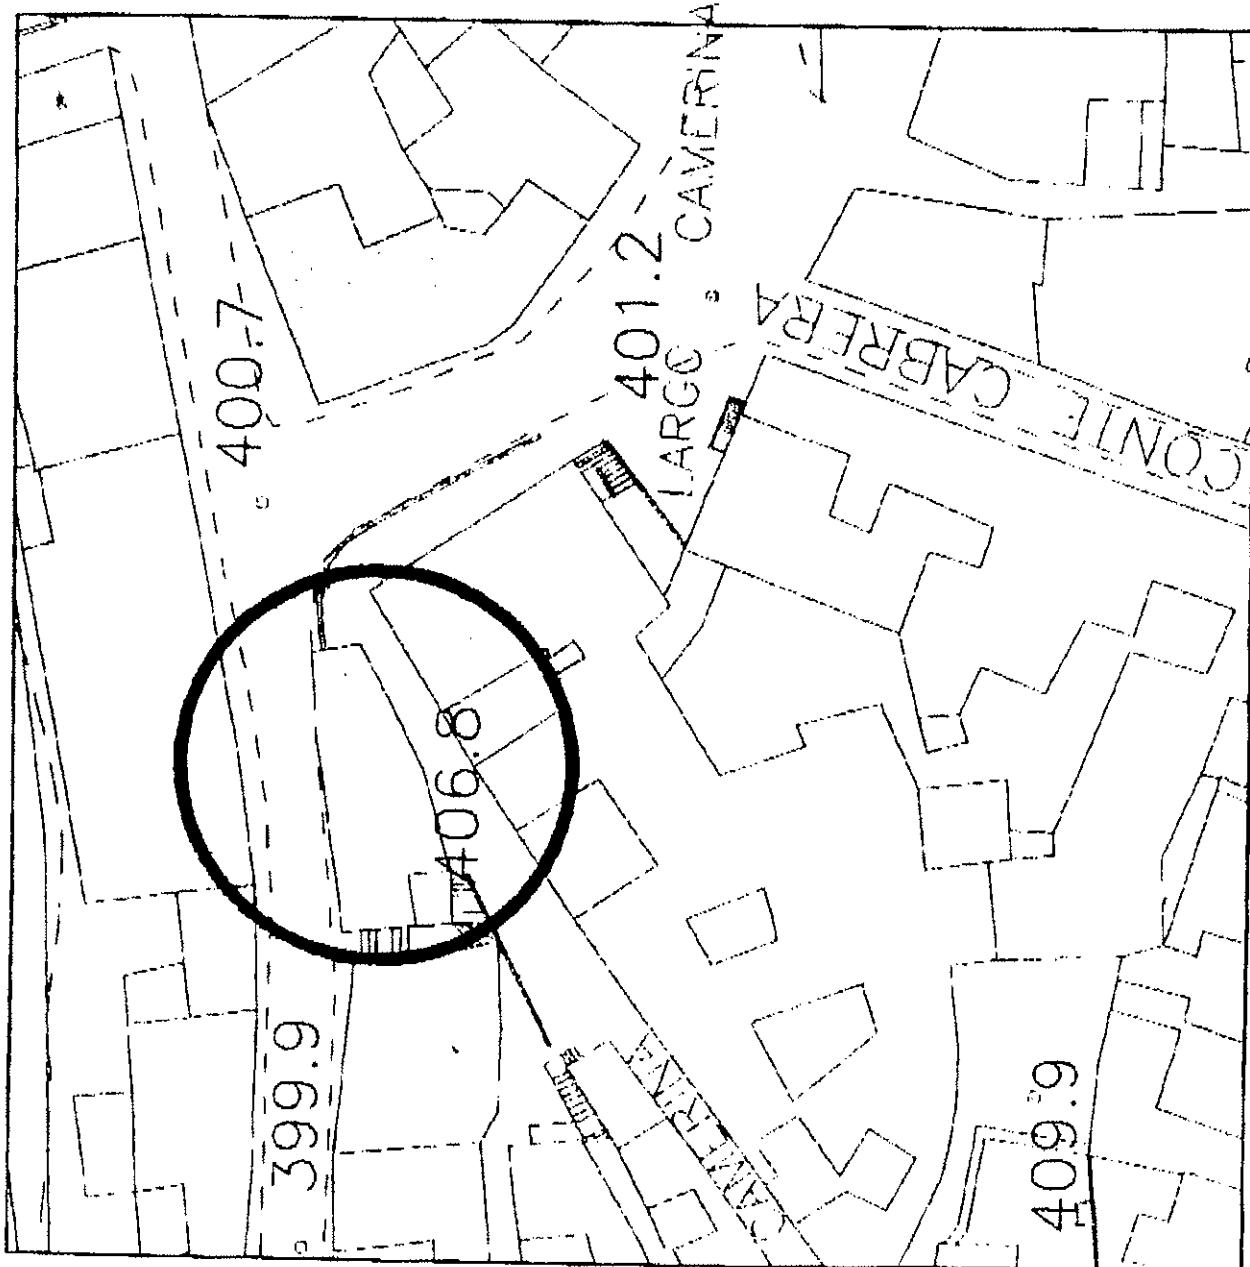

STRALCIO 1:500

PLANIMETRIA 1:100

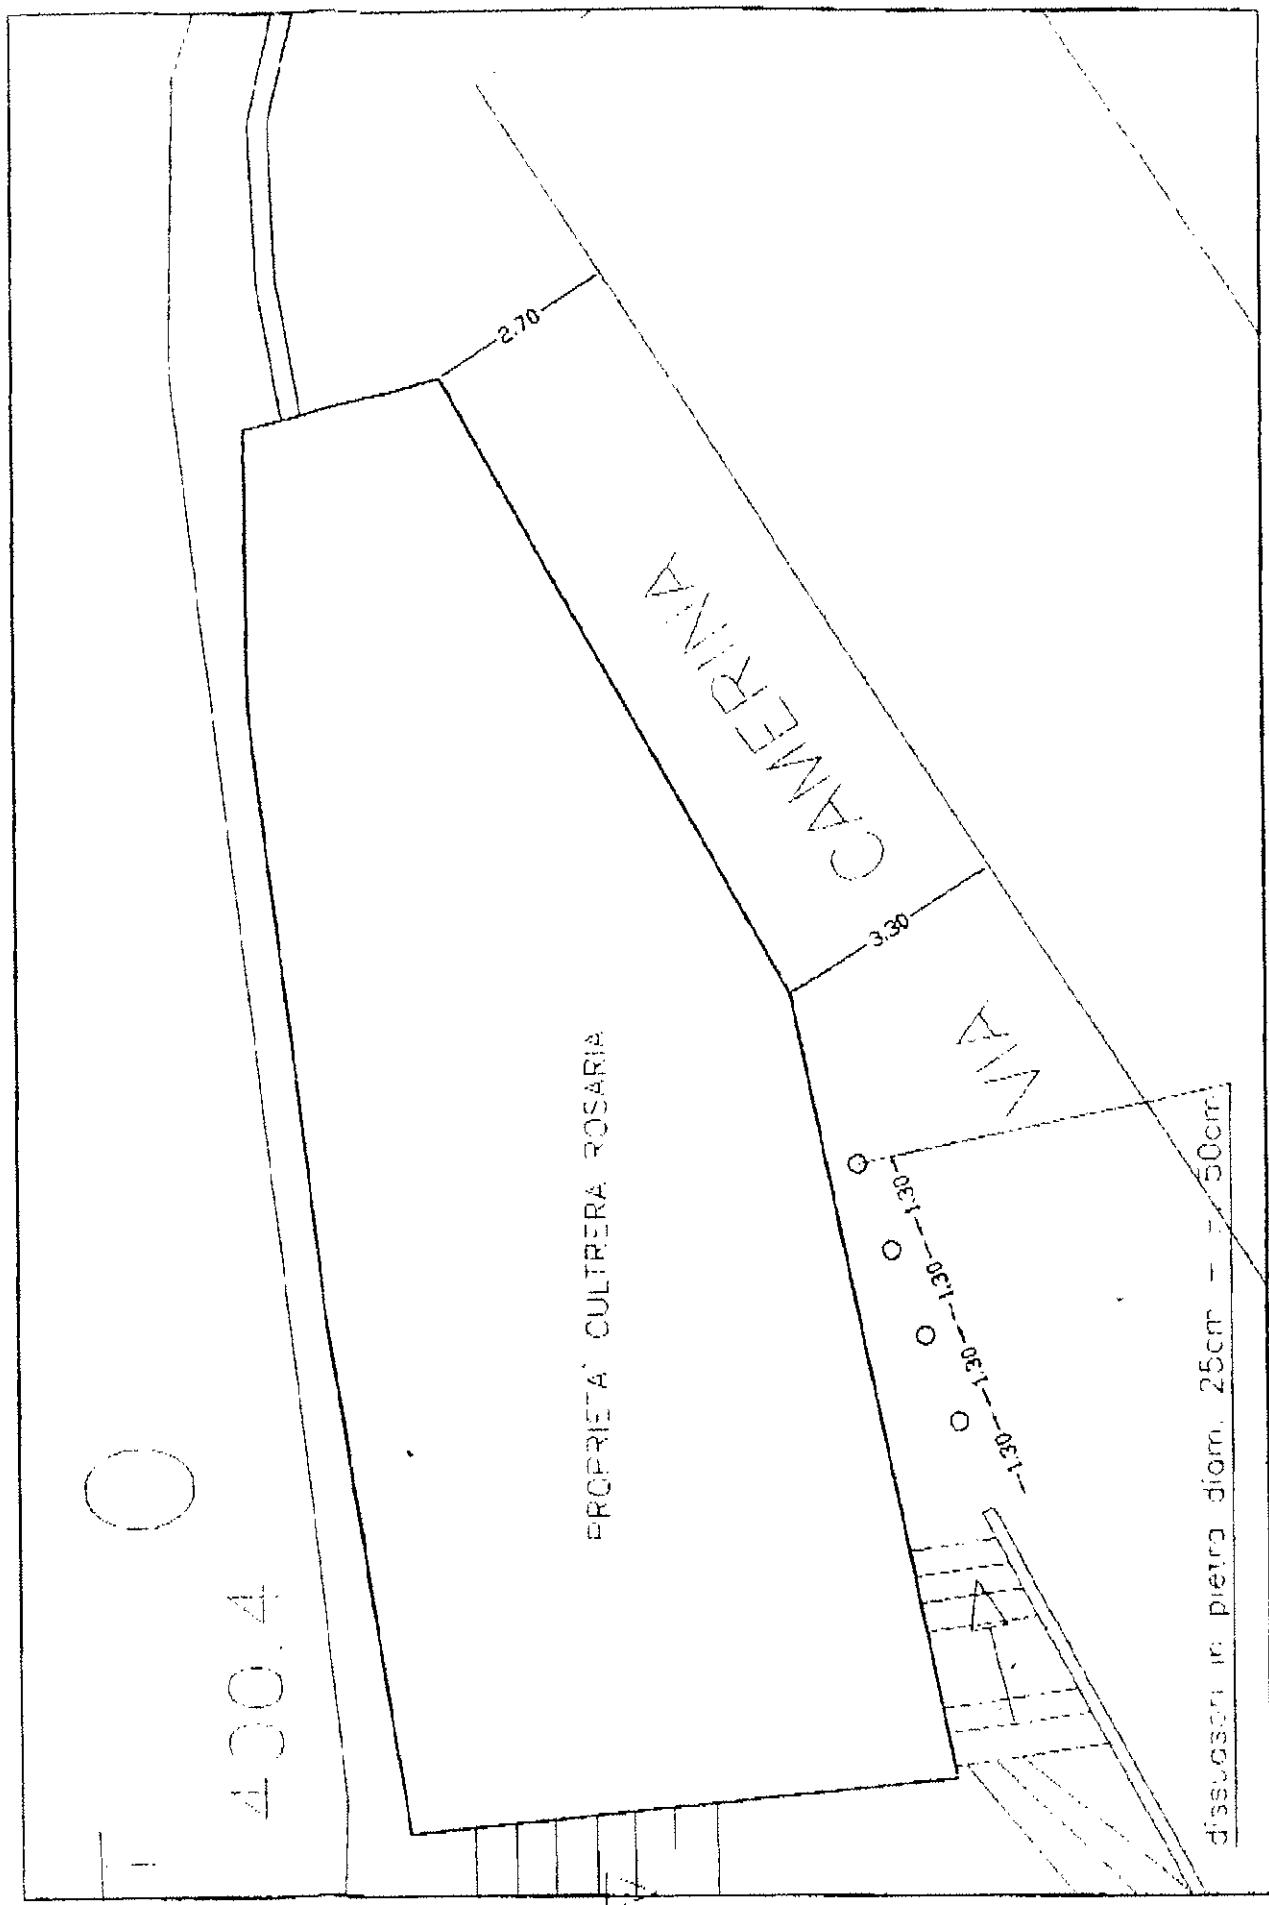

Enza Rosaria
for. sott. 2/4/2010

Parte integrante e sostanziale
della documentazione dirigenziale
N. 1604 del 19 LUG. 2010

OGGETTO : Realizzazione di dissuasori per parcheggio

RIFERIMENTO: Immobile sito a Ragusa Ibla in Via Camerina n. 30

DITTA: Sig.ra Cultrera Rosaria

domiciliata in Ragusa Ibla in Via Camerina n. 30

**SPEZIALE SINDACO DEL COMUNE DI
RAGUSA**


La sottoscritta Sig.ra Cultrera Rosaria nata a Ragusa il 12/02/1946 C.F. CLTRSR46B52H164T, domiciliata a Ragusa Ibla in Via Camerina n. 30, in qualità di proprietaria dell'immobile sito in Ragusa Ibla in Via Camerina n. 30, dovendo procedere alla realizzazione di dissuasori per parcheggio.

C H I E D E

il rilascio dell'autorizzazione nei Centri storici di Ragusa.

Allega alla presente:


- N. 3 copie documentazione fotografica
- N. 3 copie Elaborati grafo – tecnici
- Relazione tecnica

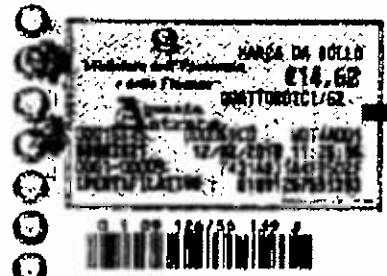

Ragusa, 31/03/2010

In fede
(Cultrera Rosaria)

Cultrera Rosaria

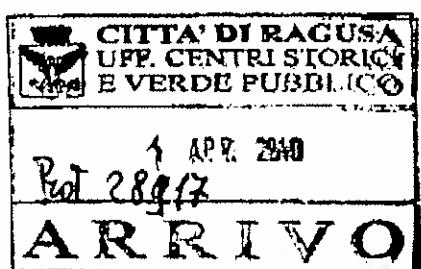

Parte integrante e sostanziale
dell'elenco di dirigenziale
N. 169h del 19 LUG. 2010

COMMISSIONE RISANAMENTO CENTRI
STORICI

VERBALE 913 DEL 15/04/2010

9) Richiesta autorizzazione ditta Cultrera Rosaria per installazione di dissuasori di sosta in via Camerina, 30. Progettista arch. Salvatore Occhipinti.

La ditta chiede di installare n. 4 dissuasori di sosta in pietra in corrispondenza della finestra dell'immobile a salvaguardia della salubrità degli ambienti interni. Considerato che la sosta dei veicoli sul tratto interessato oltre a occludere la finestra dell'immobile è ostativa alla percorribilità della vicina via Del Mercato, collegata a via Camerina da scalinata, la Commissione esprime parere favorevole:

- alle condizioni dettate dal Comando di Polizia Municipale: venga lasciata una larghezza della carreggiata non inferiore a mt 3.00 e sia consentito il passaggio pedonale per una larghezza di almeno mt 1.00 per chi proviene dalla sottostante scalinata;
- a condizione che i dissuasori siano di altezza massima cm 70;

Resta fissa la competenza della Giunta Comunale in materia di utilizzo di spazi pubblici.



CITTÀ DI RAGUSA

www.comune.ragusa.it

SETTORE XIV

Corpo di Polizia Municipale

Via M. Spadolini n° 36 - 97100 Ragusa Tel. 0932 244211- 676771 Fax 0932 246626

e mail poliziamunicipale@comune.ragusa.it

Parte integrante e sostanziale
della determinazione dirigenziale
N. 1604 del 19 LUG. 2010

Rif. prot. 30208 del 07/04/10

Oggetto: Richiesta parere viabilistico su via Camerina 30.

AL SETTORE VIII
Centri Storici e Verde Pubblico
SEDE

In riferimento alla richiesta di cui in oggetto si esprime parere favorevole ai fini della viabilità, per il posizionamento di dissuasori della sosta (in pietra), in via Camerina davanti al civico 30, così come riportato sulla planimetria allegata, a condizione che sia lasciata una larghezza della carreggiata non inferiore a mt. 3,00 e che sia consentito il passaggio pedonale per una larghezza di almeno mt. 1,00 per chi proviene dalla sottostante scalinata.

Ragusa 12 aprile 2010

