

LEGENDA

- 1 - BASTIONE PANORAMICO
 - 2 - STAZIONE MARITTIMA
 - 3 - BAR
 - 4 - CAPITANERIA DI PORTO
 - 5 - CLUB NAUTICO



PORTO TURISTICO MARINA DI RAGUSA


RICHIESTA EX ART.24 R.C.N.

PROGETTO DI VARIAZIONE DISTRIBUZIONE INTERNE, DESTINAZIONE D'USO E DI MODIFICA PROSPETTI EDIFICI PIAZZALE DI LEVANTE PORTO TURISTICO MARINA DI RAGUSA

STRALCIO PLANIMETRICO

Azzonamento: piazzale di levante

IL CONCESSIONARIO

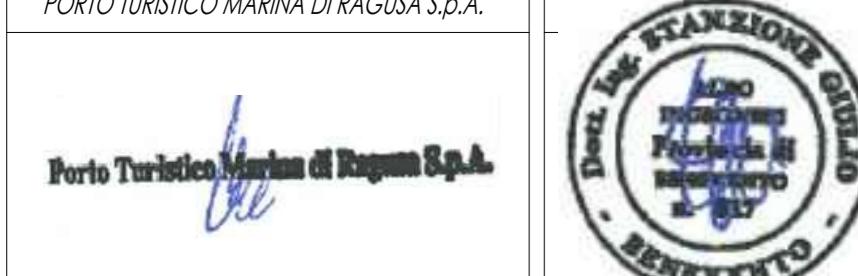

OGGETTISTA

tqv

2

scala: 1:20

00

100

