



CITTA' DI
RAGUSA

PATRIMONIO DELL'UMANITA'



REPUBBLICA ITALIANA



1.4

SETTORE 4 - S. MARIA DELLE SCALE

IL DIRIGENTE DEL 1° SETTORE
Consorzio del Territorio Centro Storico - Ragusa
ING. IGNAZIO ALBERGHINA

L'ASSESSORE
Consorzio del Territorio Centro Storico - Ragusa
ING. GIOVANNI GIUFFRIDA

IL SINDACO
AVV. GIUSEPPE CASSI


IL RESPONSABILE DEL SERVIZIO 1
Architetto Urbanista Stefano
ARCH. GRAZIA ACCOLLARO

IL GRUPPO DI LAVORO
COLLABORATORI ESTERNI
ARCH. PIAN. MASSIMILIANO DI GIOVANNI
ARCH. PIAN. COSTANZA DIPASQUALE

UFFICIO DI PIANO
GEOM. STELLA MIGLIORISI
GEOM. FRANCESCO MARZU
GEOM. FRANCESCO MALANDRINO
GEOM. EMANUELE GUASTELLA

GIUGNO 2020

SCALA 1:500

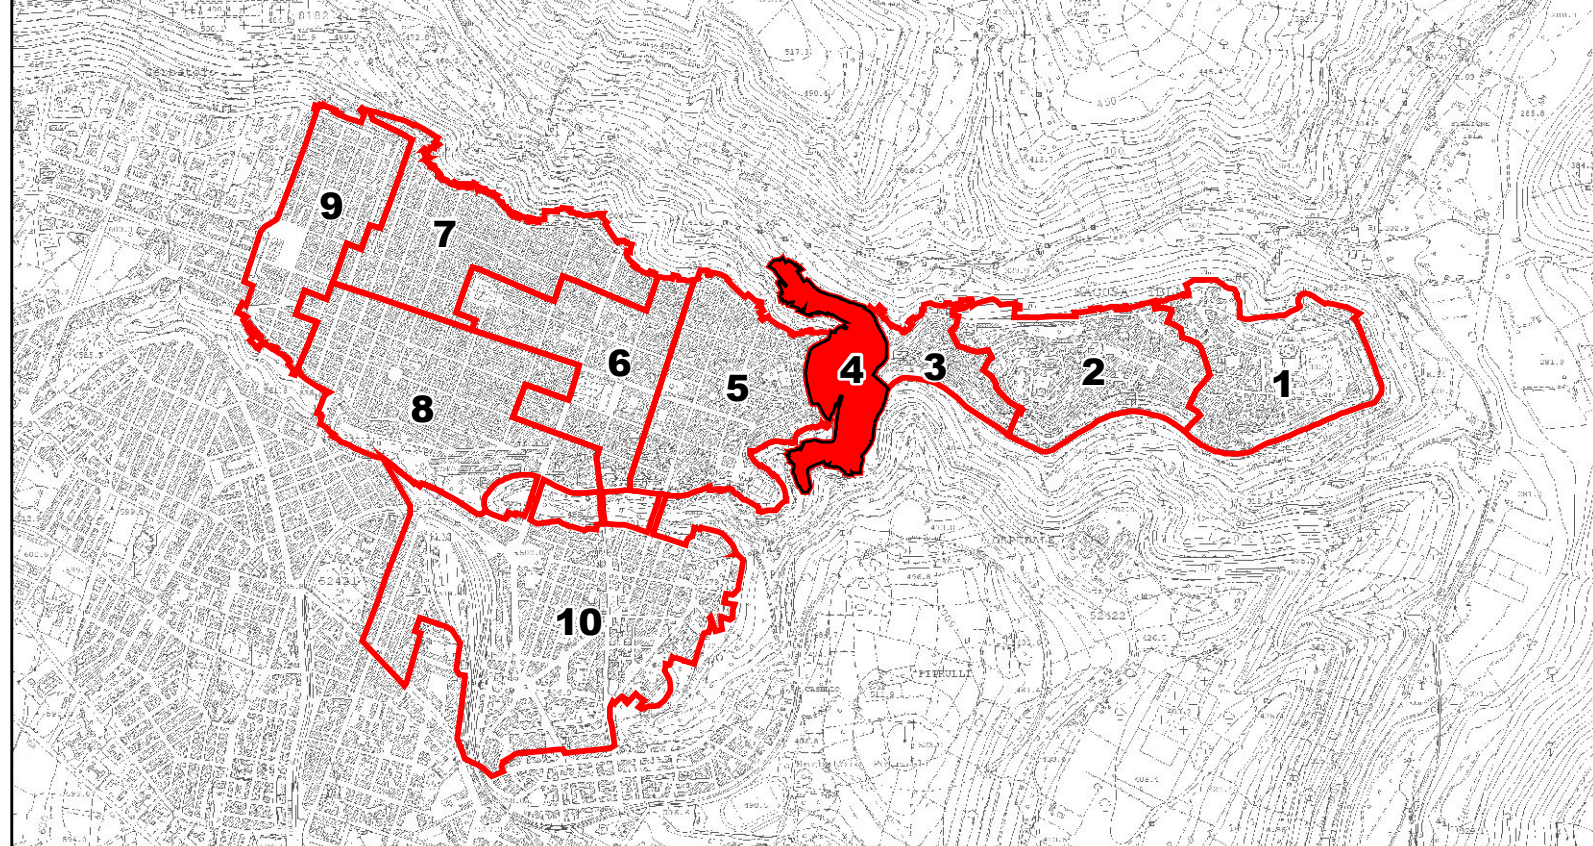

Settore 4-S. Maria delle Scale

Isolato

Unità edilizia

Categorie art.2 L.R. 13/2015

a) edilizia di base non qualificata

b) edilizia di base parzialmente qualificata

c) edilizia di base qualificata

d) edilizia di base qualificata speciale (palazzetti)

e) edilizia monumentale residenziale (palazzi dell'edilizia storica)

f) edilizia monumentale specialistica

g) edilizia residenziale moderna non qualificata

h) edilizia specialistica moderna non qualificata

i) ruderi

Interventi specifici del PPE

Zona da recuperare

INTERVENTO SPECIFICO

23 Via Aquila Sveva

24 Chiasso Lomagno Discesa Fiumicello

25 Via Aquila Sveva Chiasso Lomagno

26 Discesa Mugnai

27 Via del Visconte

29 Via Ponticello

30 Via Mulini

31 Vico della Valle Via del Dirupo

32 Via Ugoino

33 Via Perrera B

34 Via Ugoino Corso Mazzini

38 Via Velardo Vico Velardo

40 Via Giusti Vico Giusti

41 Via Velardo Via Giusti

42 Via Velardo Chiasso Calabrò

45 Via Castilletti Via Pescheria

46 Via Sammito Via Castilletti

47 Via Castilletti Via Pescheria

48 Via Giacomo Sammito vico Basso

50 Via Sant'Anna Via Santa Maura

51 Via Sant'Anna Discesa Cava

52 Via Carlo Alberto Dalla Chiesa Via Santa Maura

58 Discesa Santa Maura