

PROGETTO DEFINITIVO INERENTE IL RECUPERO
DI ALLOGGIO DI PROPRIETÀ COMUNALE
PER INCREMENTARE LA DISPONIBILITÀ
2° LOTTO - ALLOGGIO UBICATO IN VIA S.C. CABIBBO N. 54 -
IMPORTO € 500.000,00

ID: 8.412 - Tipologia 11 - Georeferenziazione: 36.9275, 14.7213
ID: 8.412 - Tipologia 16 - Georeferenziazione: 36.9276, 14.7212

ID: 8.412.2-Tipologia T1-----Georeferenzazione : 36.9275 , 14.7213
ID: 8.412.12-Tipologia T6-----Georeferenzazione : 36.9276 , 14.7212

ID: 8.412.2-Tipologia T1-----Georeferenzazione : 36.9275 , 14.7213
ID: 8.412.12-Tipologia T6-----Georeferenzazione : 36.9276 , 14.7212

UBICAZIONE:
Ragusa, Via Sac. Cabibbo, 54 - 54A

Ragusa, Via Sac. Cabibbo, 54 - 54A

Dott. Arch. Luigi Fraccalvieri

Dott. Arch. Luigi Fracalvieri

TAV.4

TAV. 4

ELABORATO
STATO DI FATTO
PROSPETTI - SEZIONI

PROSPETTI - SEZIONI

■ INIZIATIVE

COMUNE DI RAGUSA

COMUNE DI RAGUSA

Dott. Ing. Ignazio Alberghini

Dott. Ing. Vincenzo Bonom

COMUNE DI RAGUSA


COMUNE DI RAGUSA

al sensi e per gli effetti dell'art. 26 comma 6d D.lgs 50/2016


della L.R. 12/2011 il progetto definitivo

IL VERIFICATORE


IL RUP

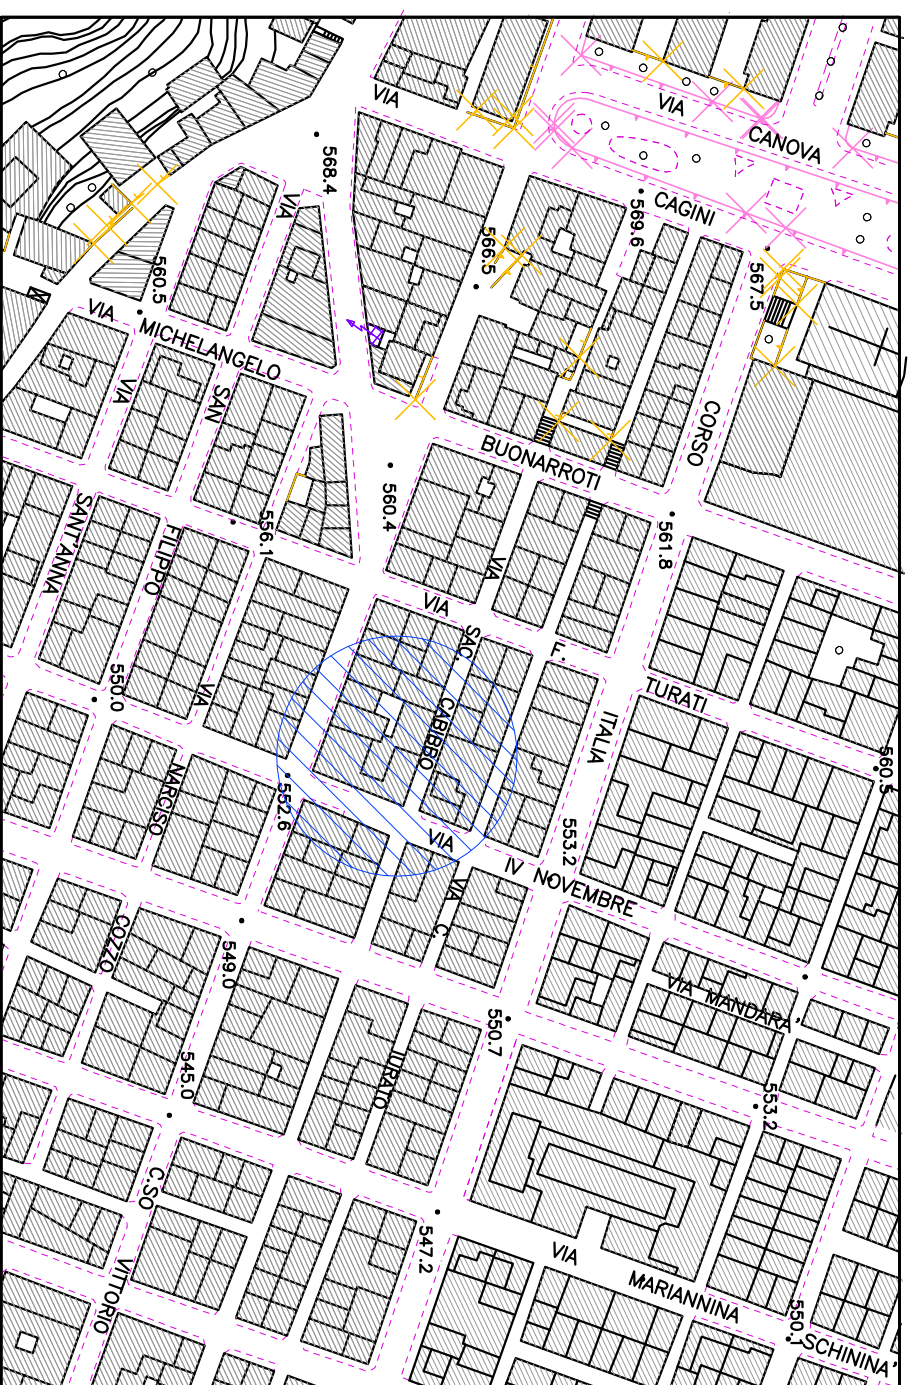


Stralcio aereofotogrammetria scala 1:1000

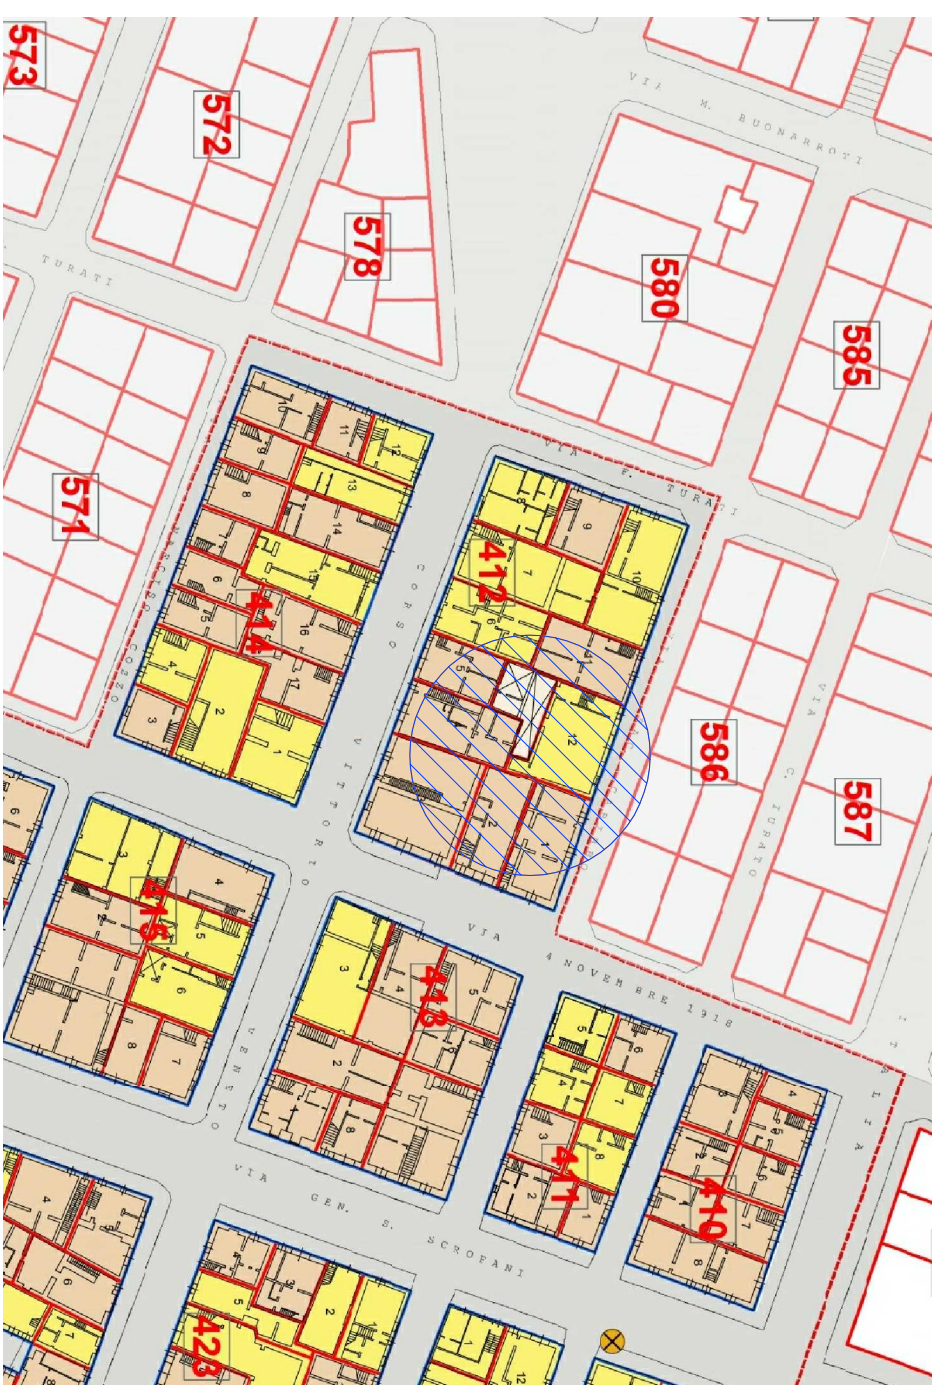


Strolicio P.P.E.

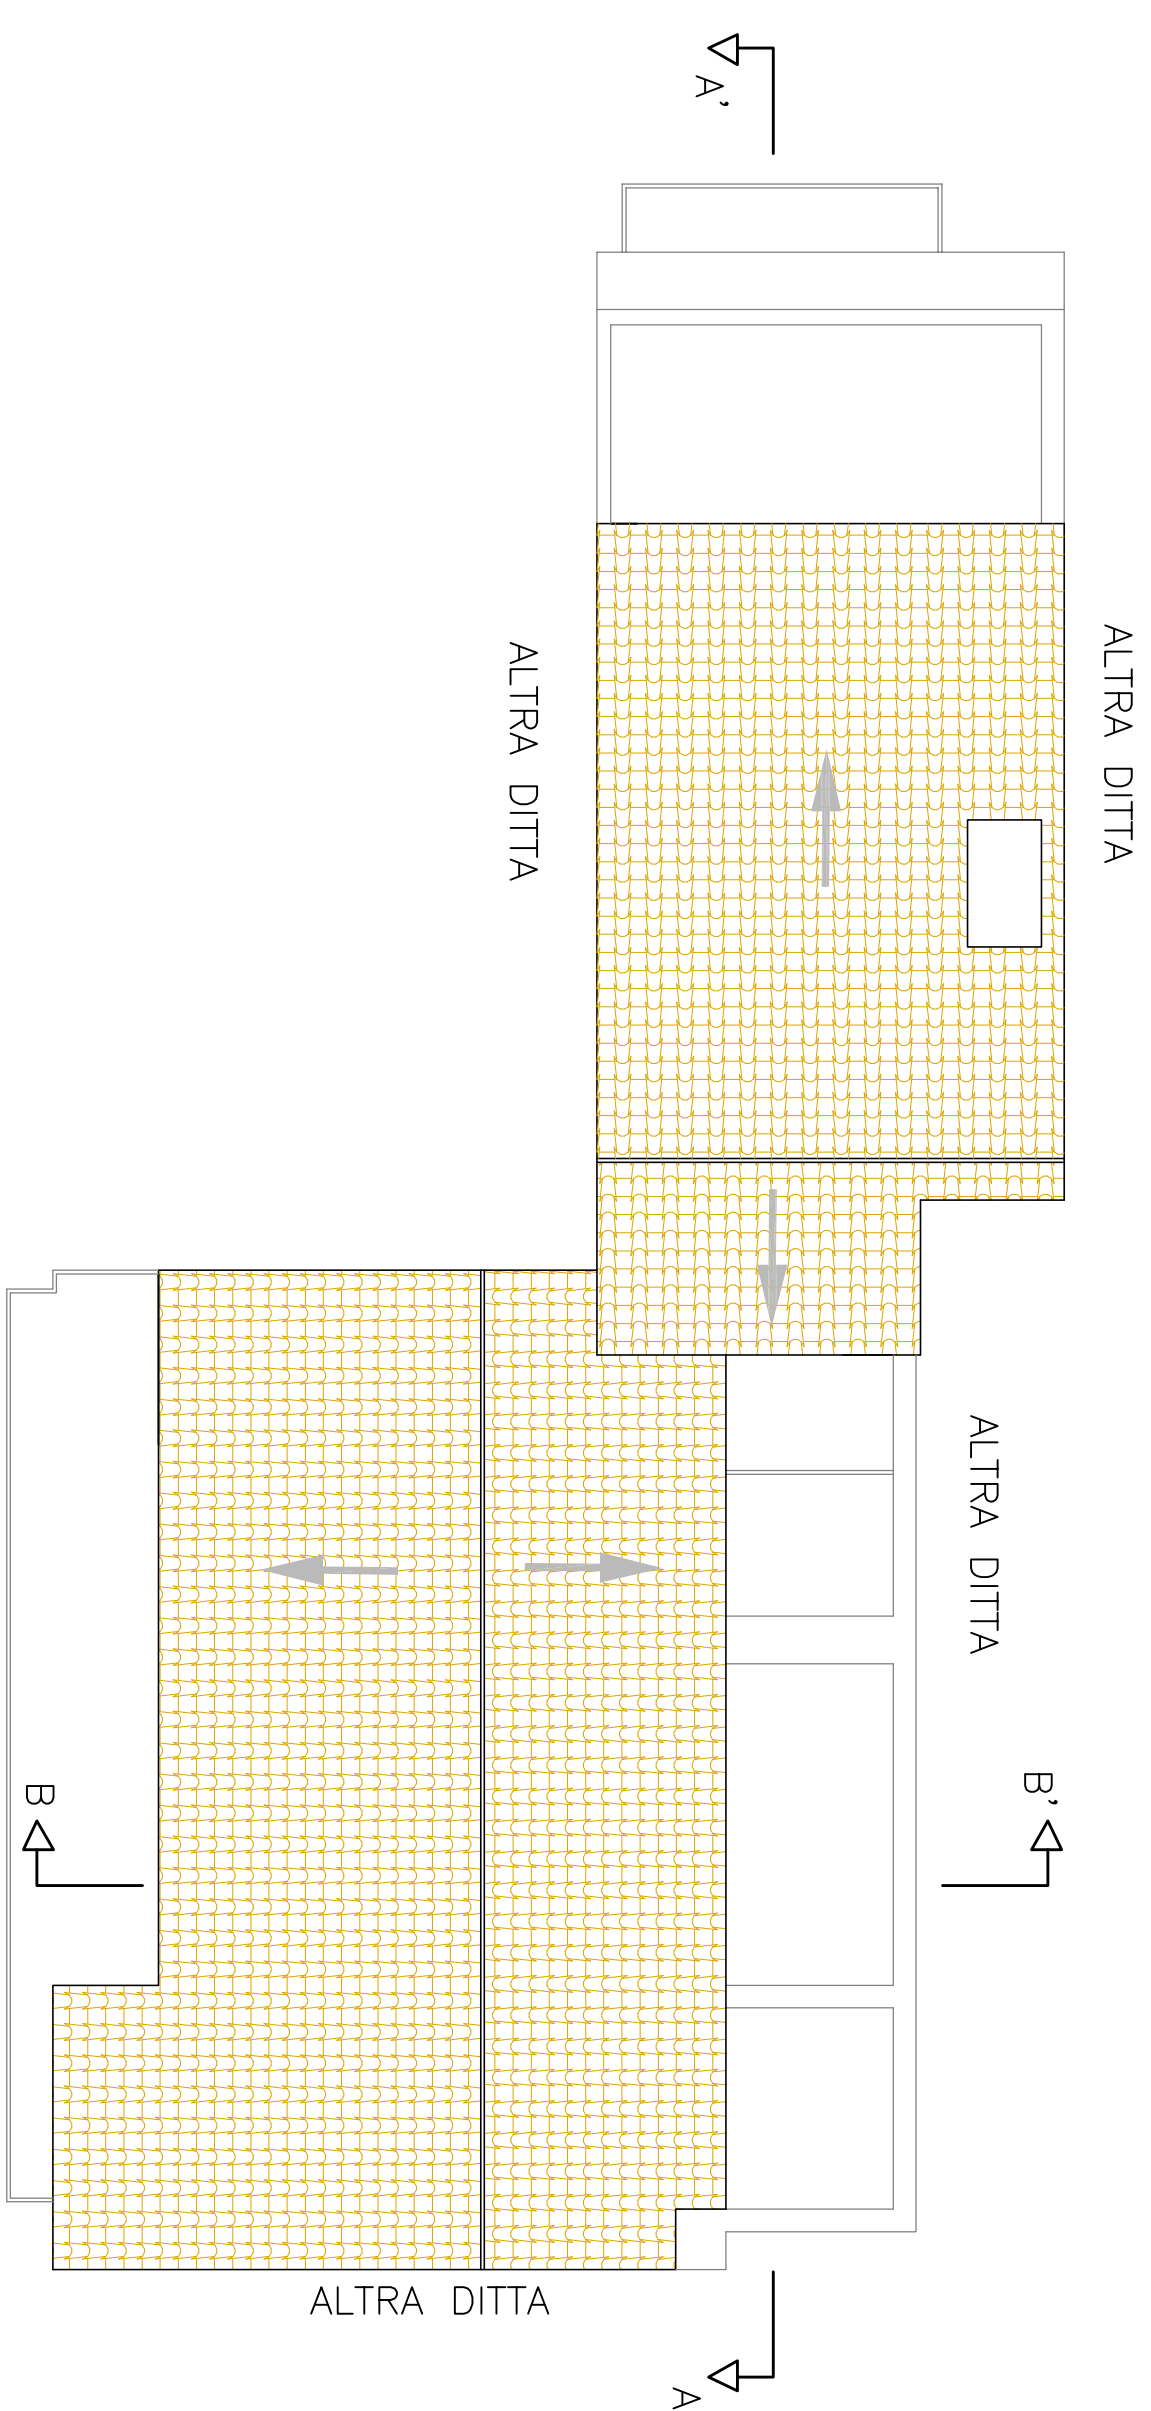


PIANTA COPERTURA

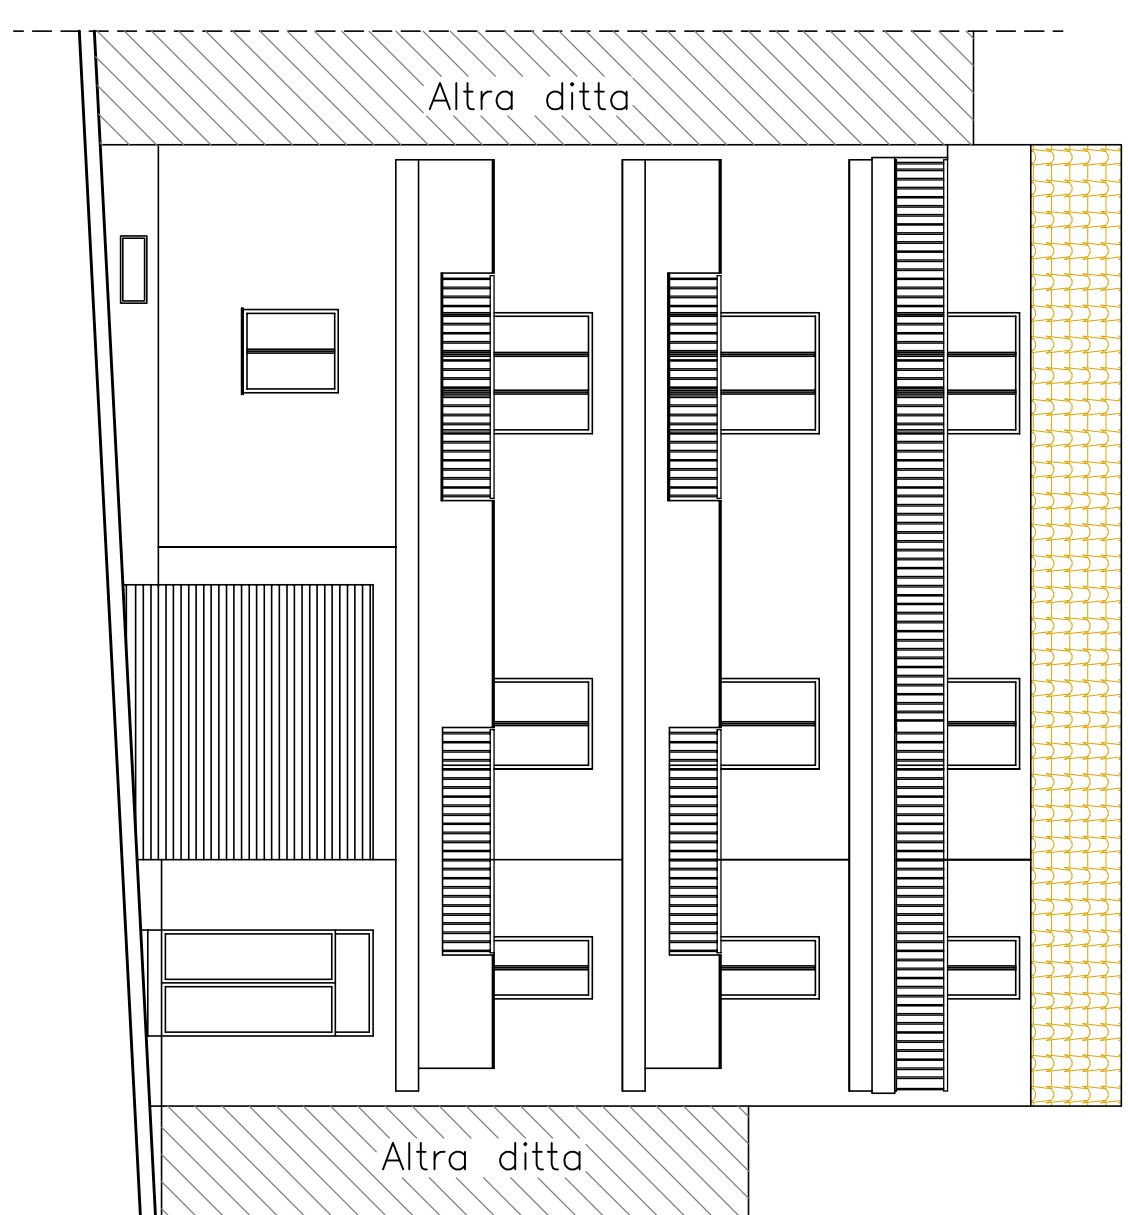


PROSPETTO SU VIA SAC. CABIBBO N. 54

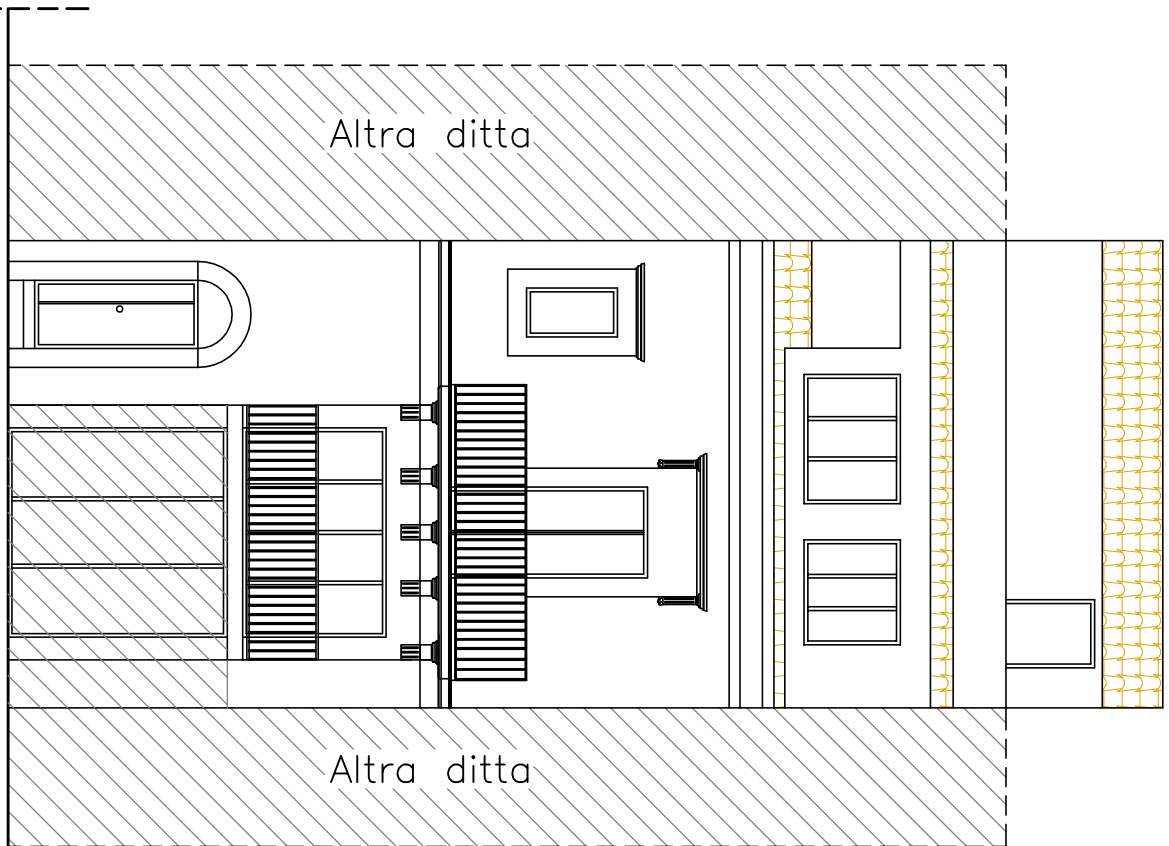

PROSPETTO SU VIA IV NOVEMBRE

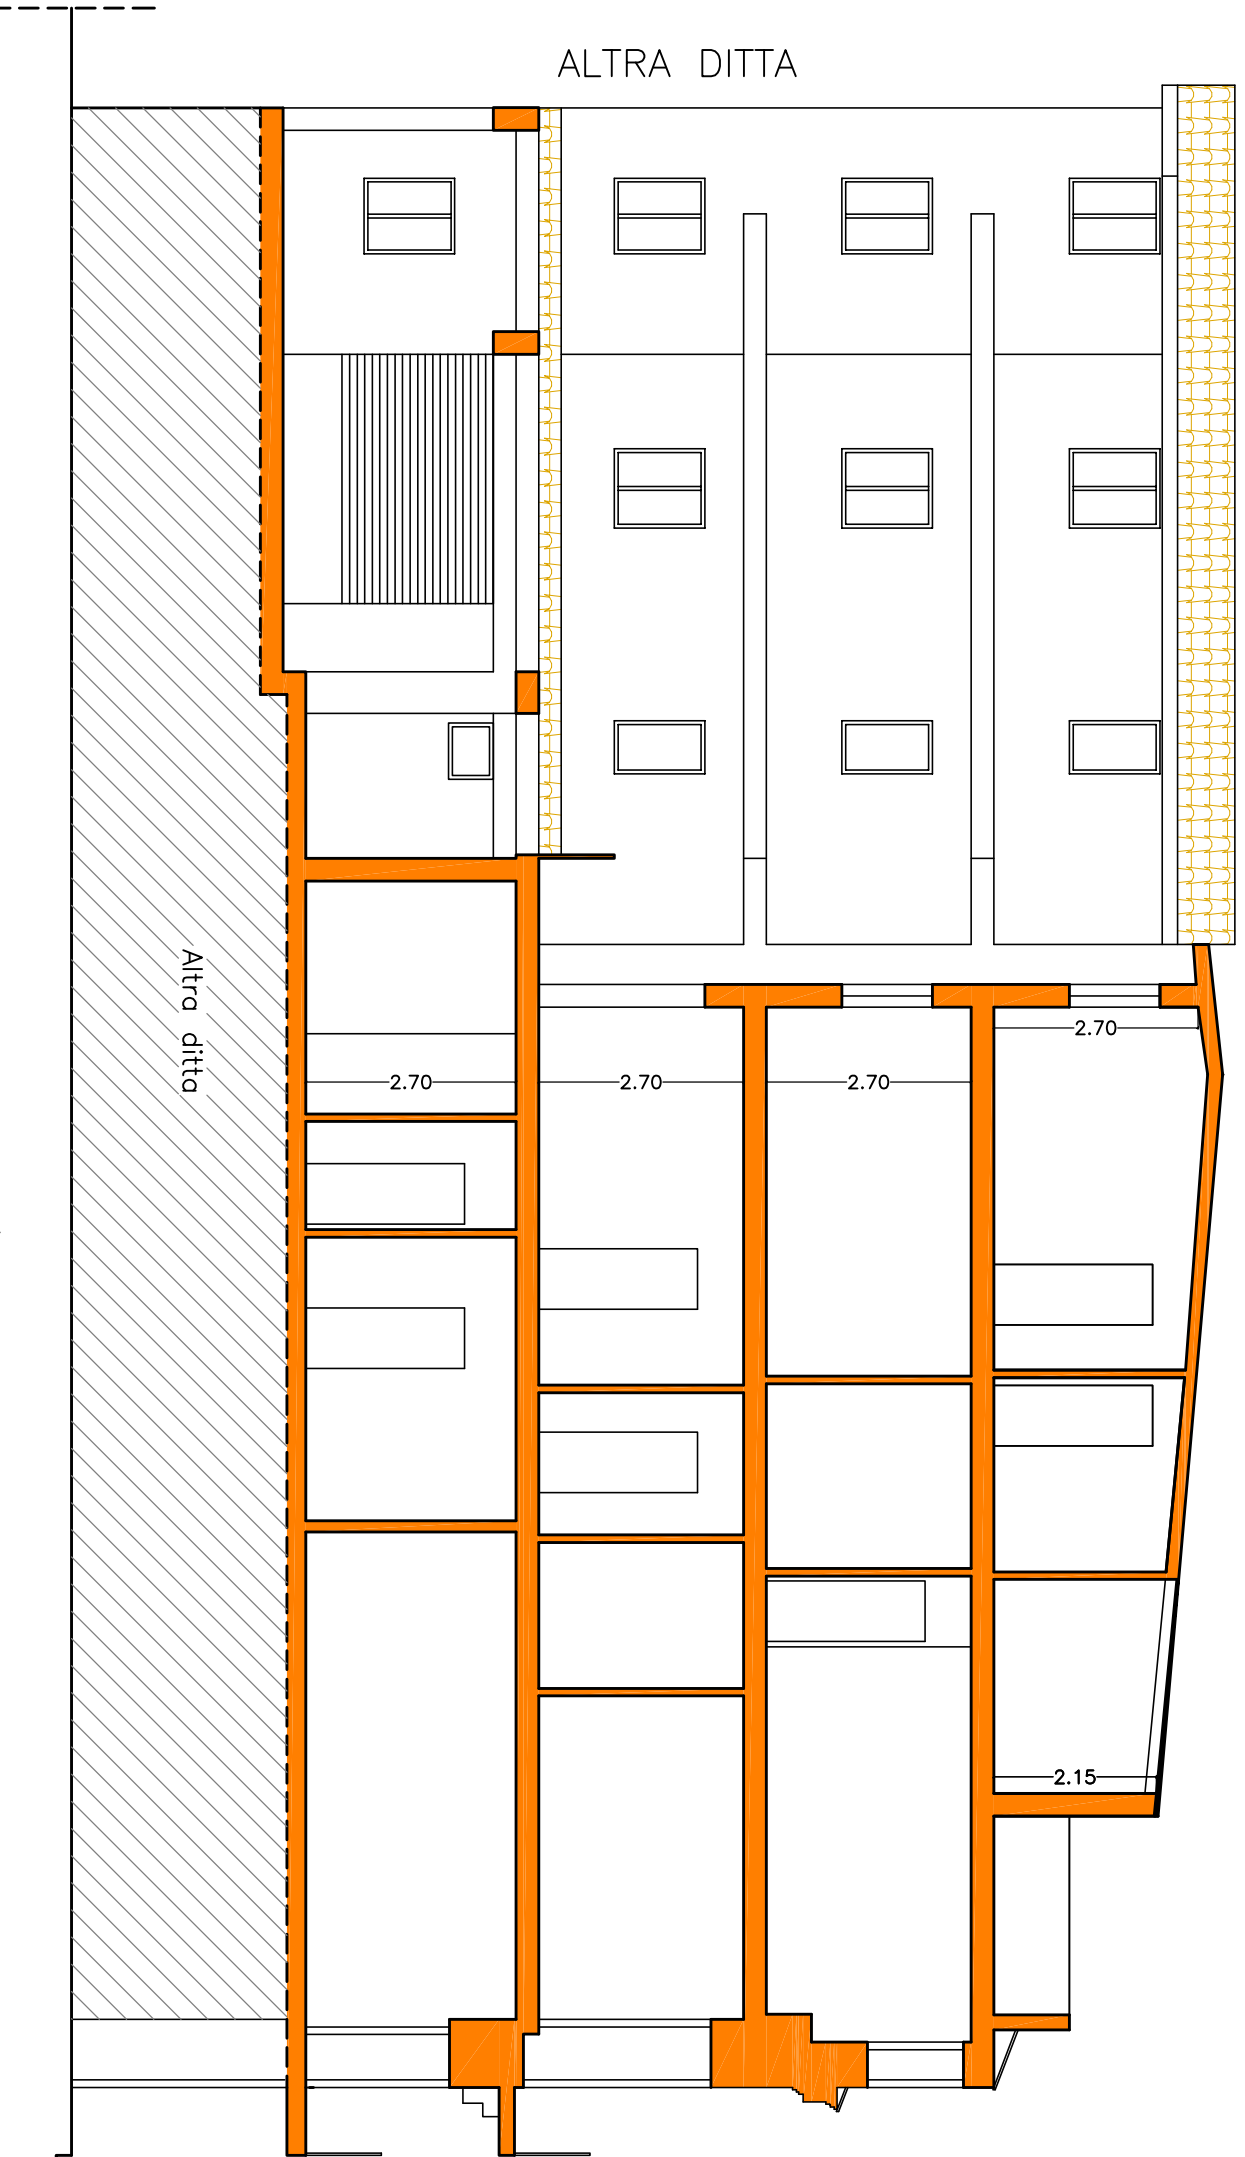

SEZIONE A-A'

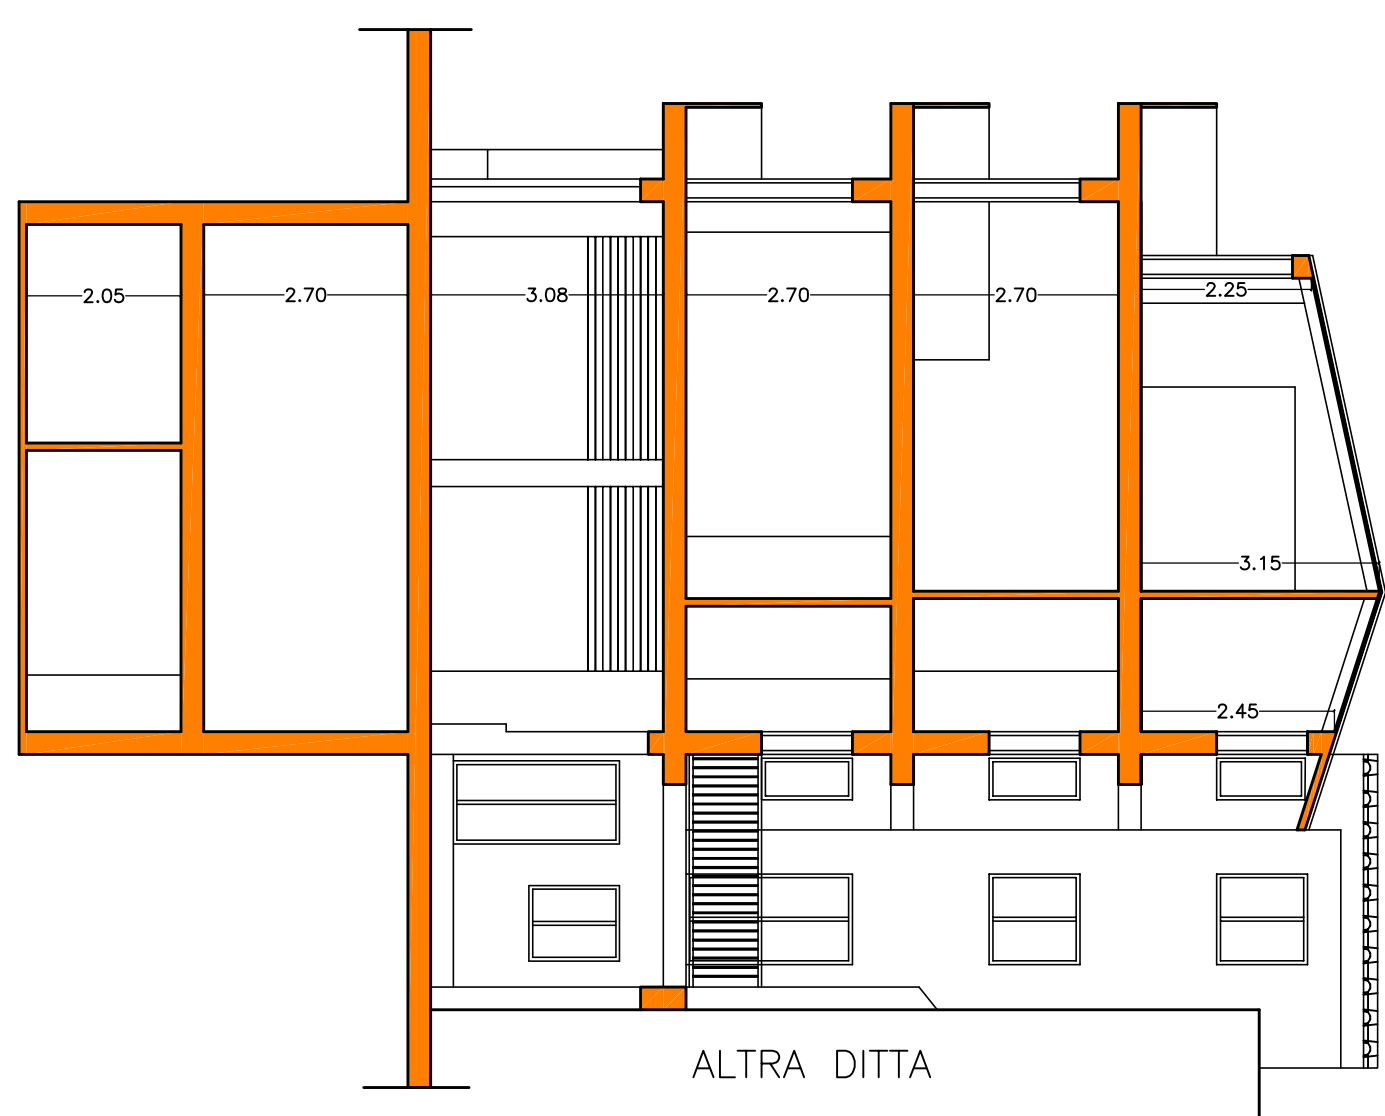

SEZIONE B-B'