

COMUNE DI RAGUSA  
PROVINCIA DI RAGUSA

PROGETTO DEFINITIVO INERENTE IL RECUPERO  
DI ALLOGGIO DI PROPRIETÀ COMUNALE  
PER INCREMENTARE LA DISPONIBILITÀ DI ALLOGGI SOCIALI -  
2° LOTTO - ALLOGGIO UBICATO IN VIA SAC. CABIBBO N. 54 -  
IMPORTO € 500.000,00  
ID: 8412.2 - Tipologia T1 - Georeferenziazione : 36.9275, 14.7213  
ID: 8412.12 - Tipologia T8 - Georeferenziazione : 36.9276, 14.7212

PROGETTO DEFINITIVO

UBICAZIONE:  
Ragusa, Via Sac. Cabibbo, 54 - 54A

PROGETTISTA

Dott. Arch. Luigi Frappalieri

Scala 1:100

TAV. 6



ELABORATO  
STATO DI PROGETTO  
PROSPETTI - SEZIONI

COMUNE DI RAGUSA

SETTORE IV

DIRETTORE  
Dott. Ing. Ignazio Albraghiha

COMUNE DI RAGUSA

SETTORE IV

RUP  
Dott. Ing. Vincenzo Bonomo

COMUNE DI RAGUSA

SETTORE IV

Progetto redatto dall'impresa di € 500.000,00 versata  
ai sensi e per gli effetti dell'art. 26 comma 6b D.lgs. 50/2016


IL VERIFICATORE  
Dott. Ing. Vincenzo Bonomo

COMUNE DI RAGUSA

SETTORE IV

Si appone in fase bianca ai sensi dell'art. 5, comma 3  
della L. 12/2011 il progetto definitivo  
per l'importo complessivo di € 500.000,00


IL RUP  
Dott. Ing. Vincenzo Bonomo

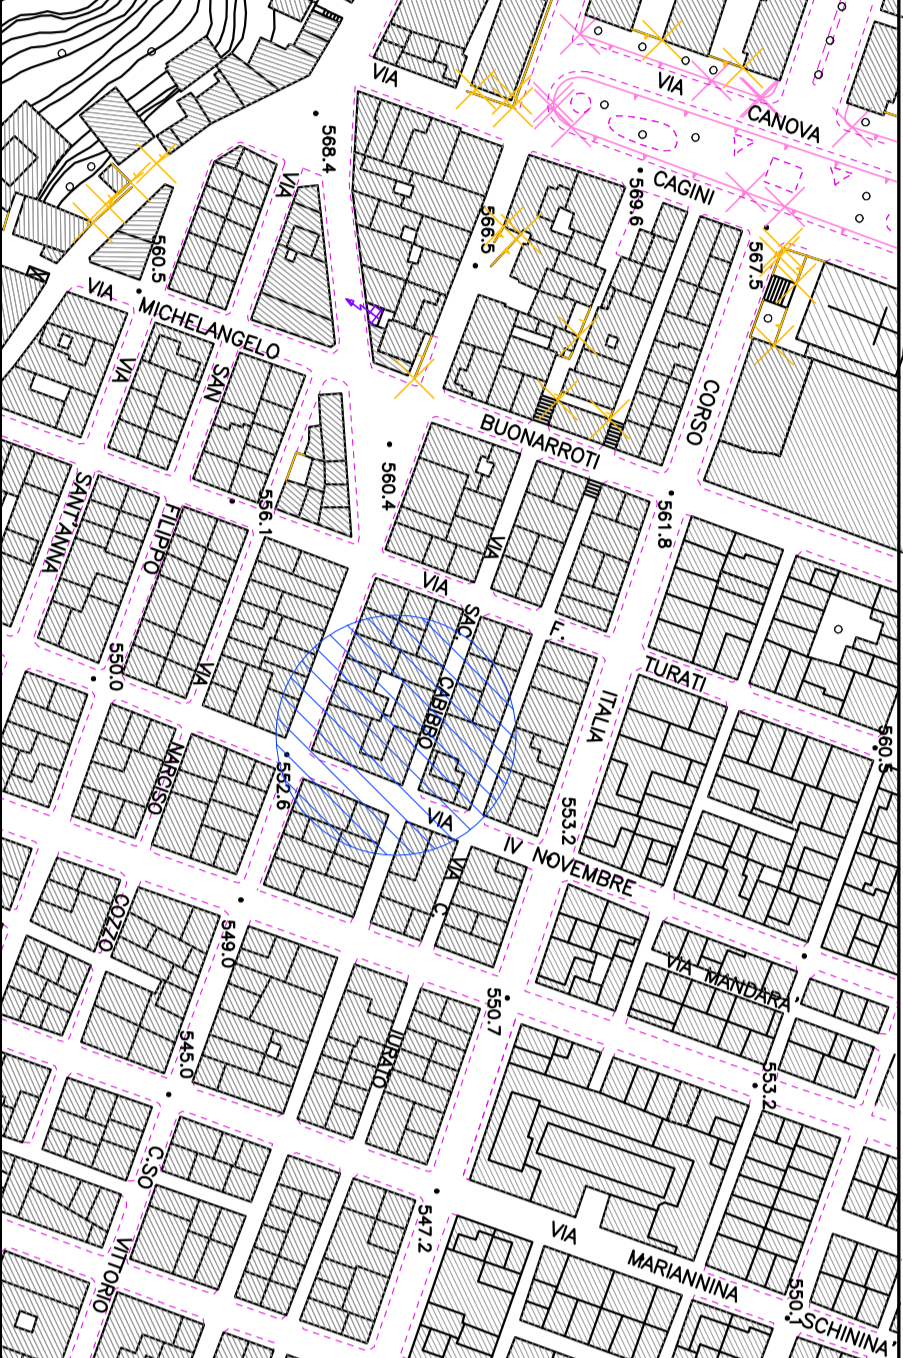


Stalicio aereofotogrammetria scala 1:1000




Stalicio P.P.E.

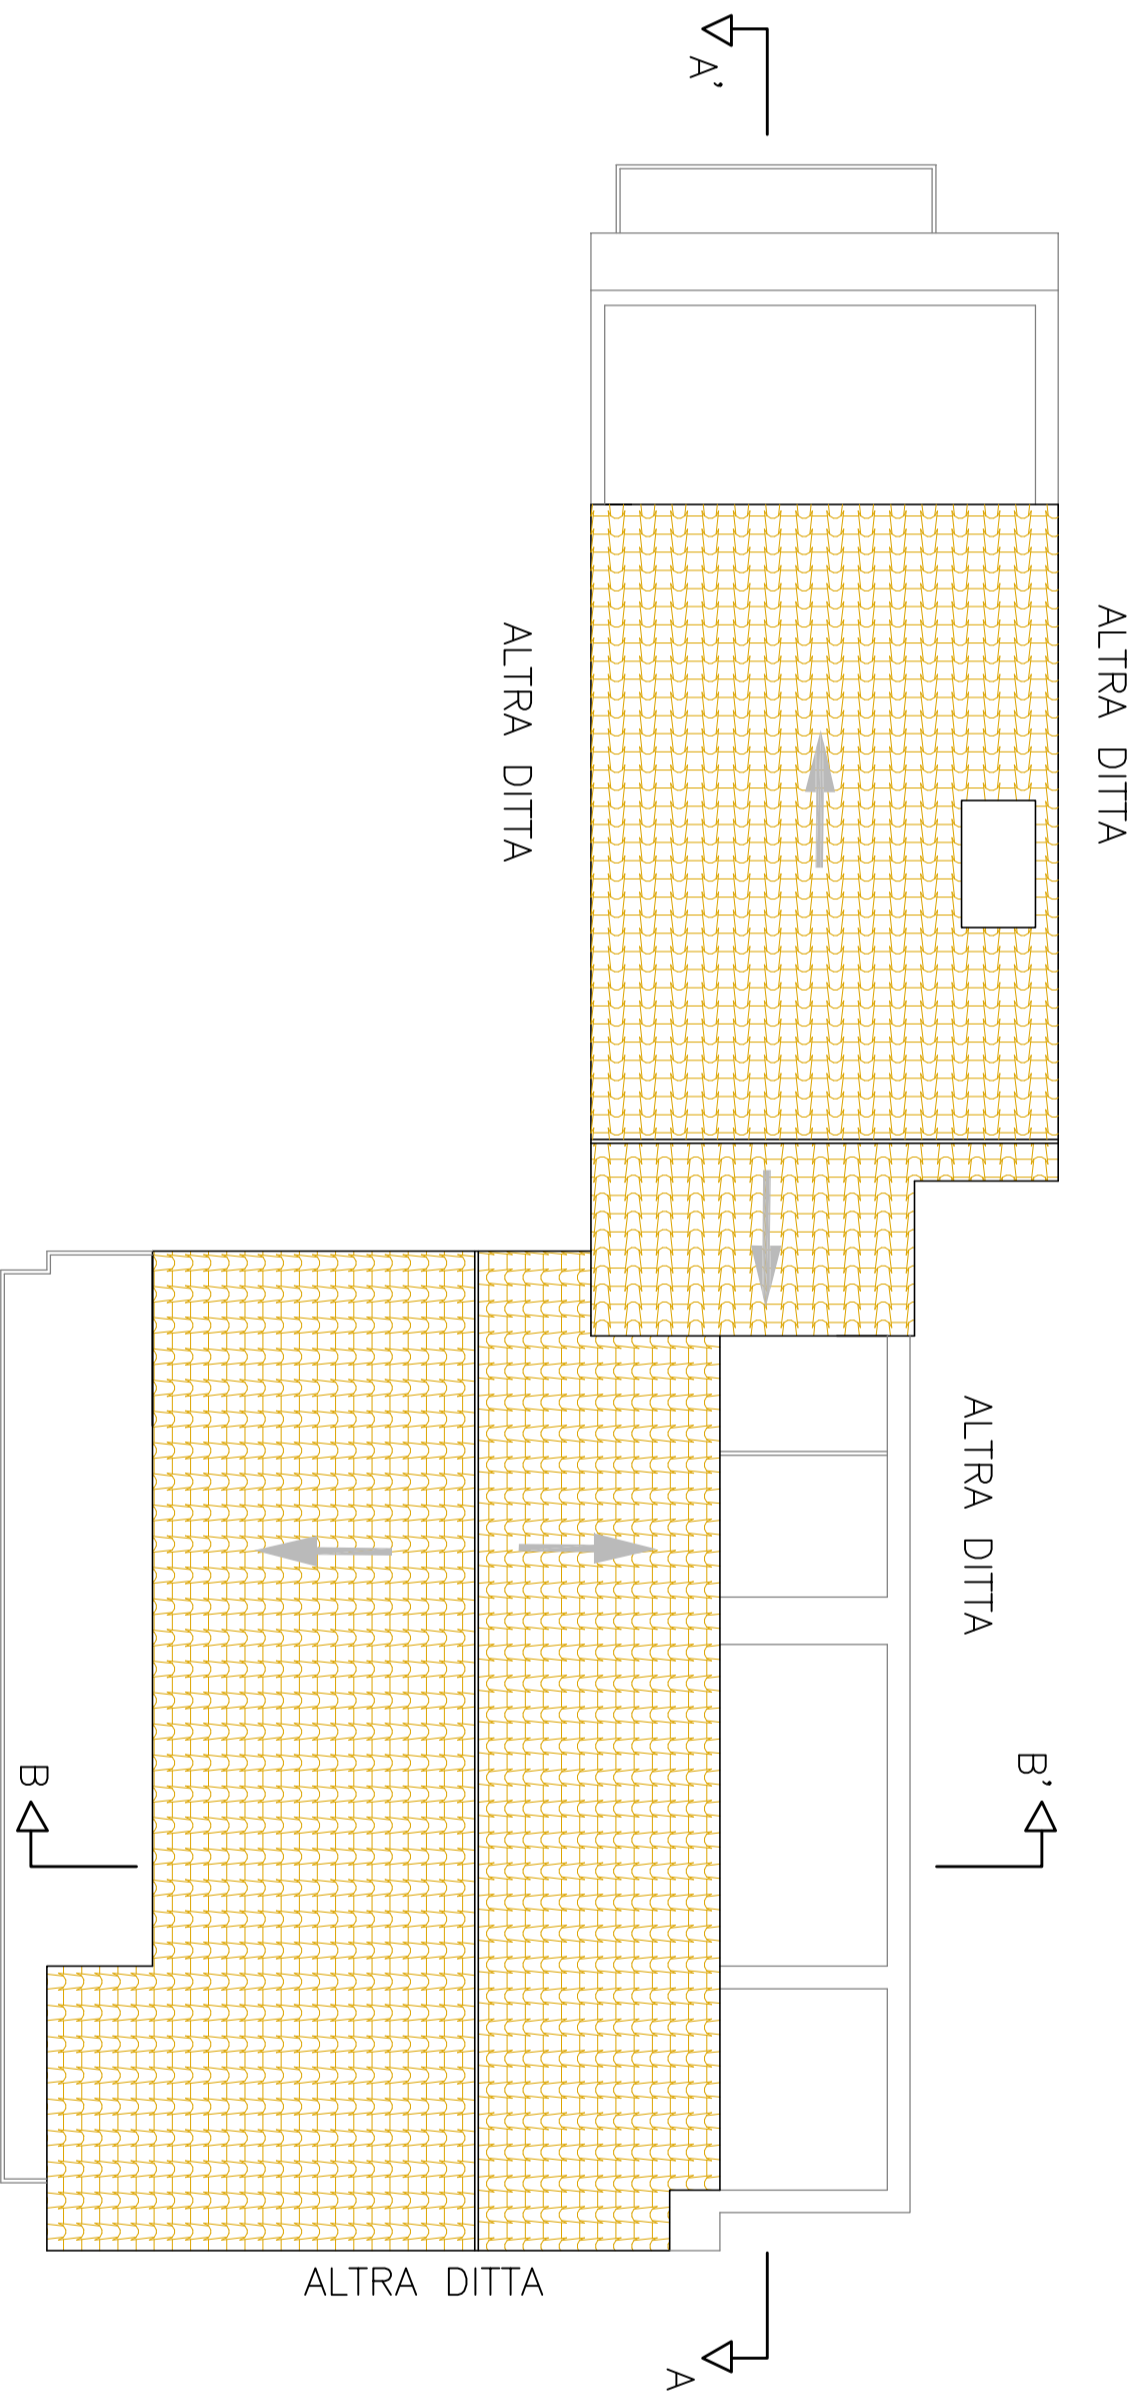


PIANTA COPERTURA

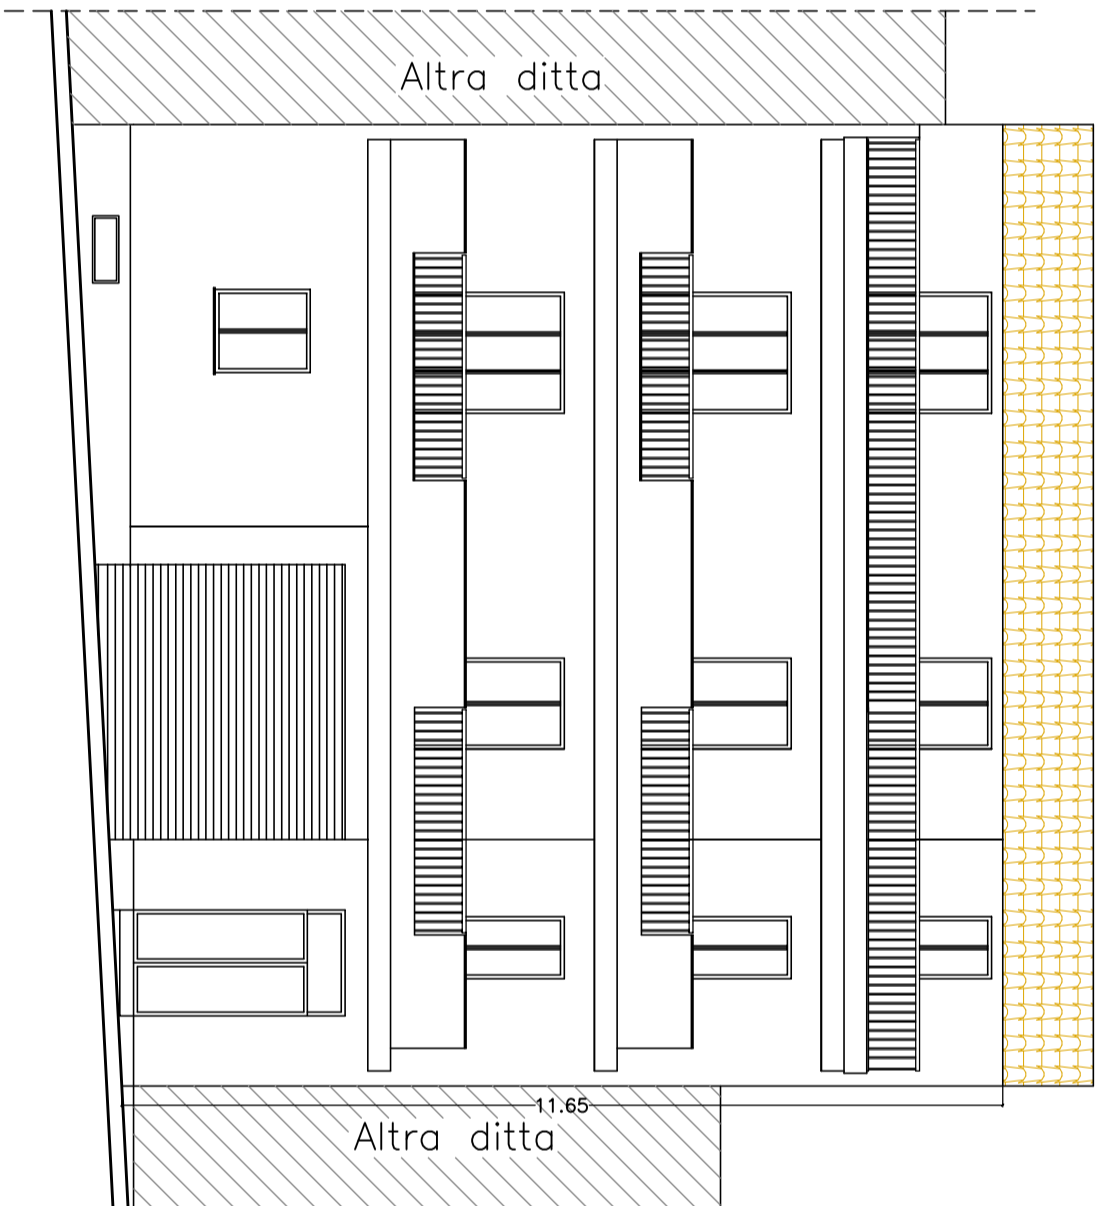

PROSPETTO SU VIA SAC. CABIBBO N. 54

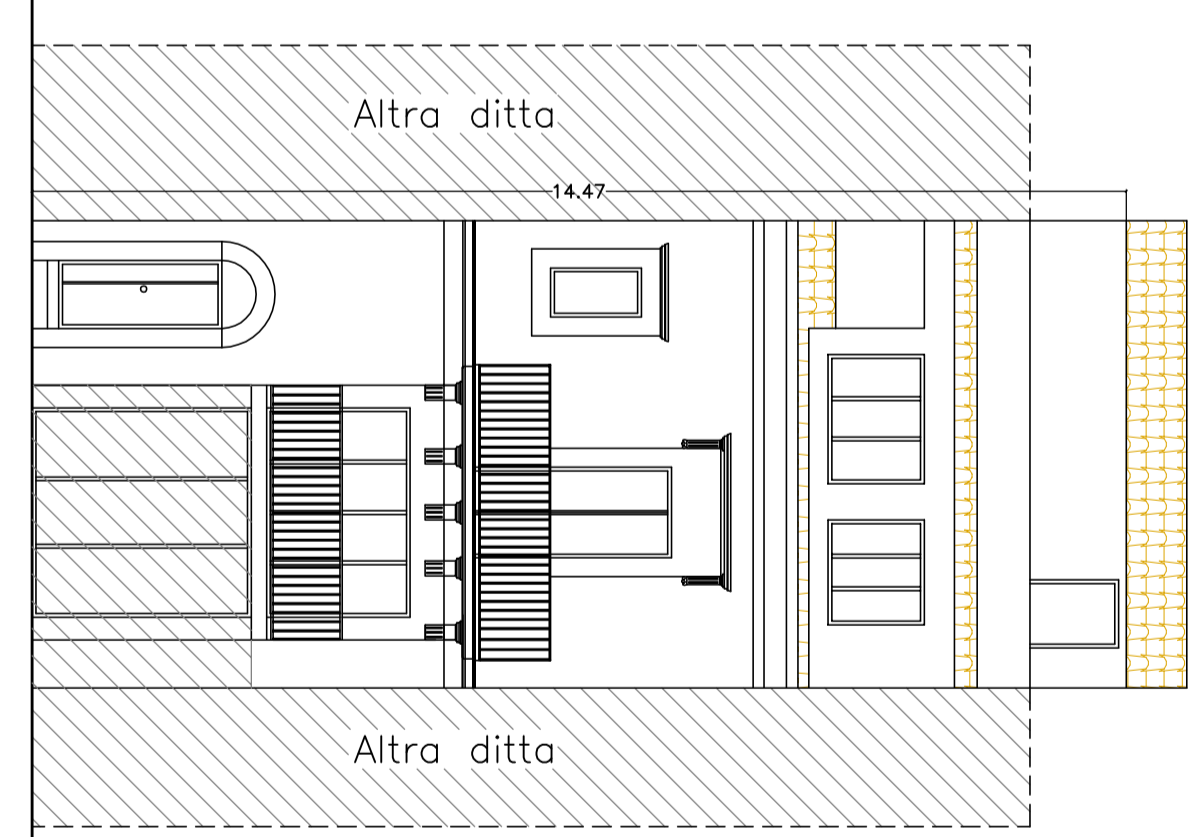

PROSPETTO SU VIA IV NOVEMBRE

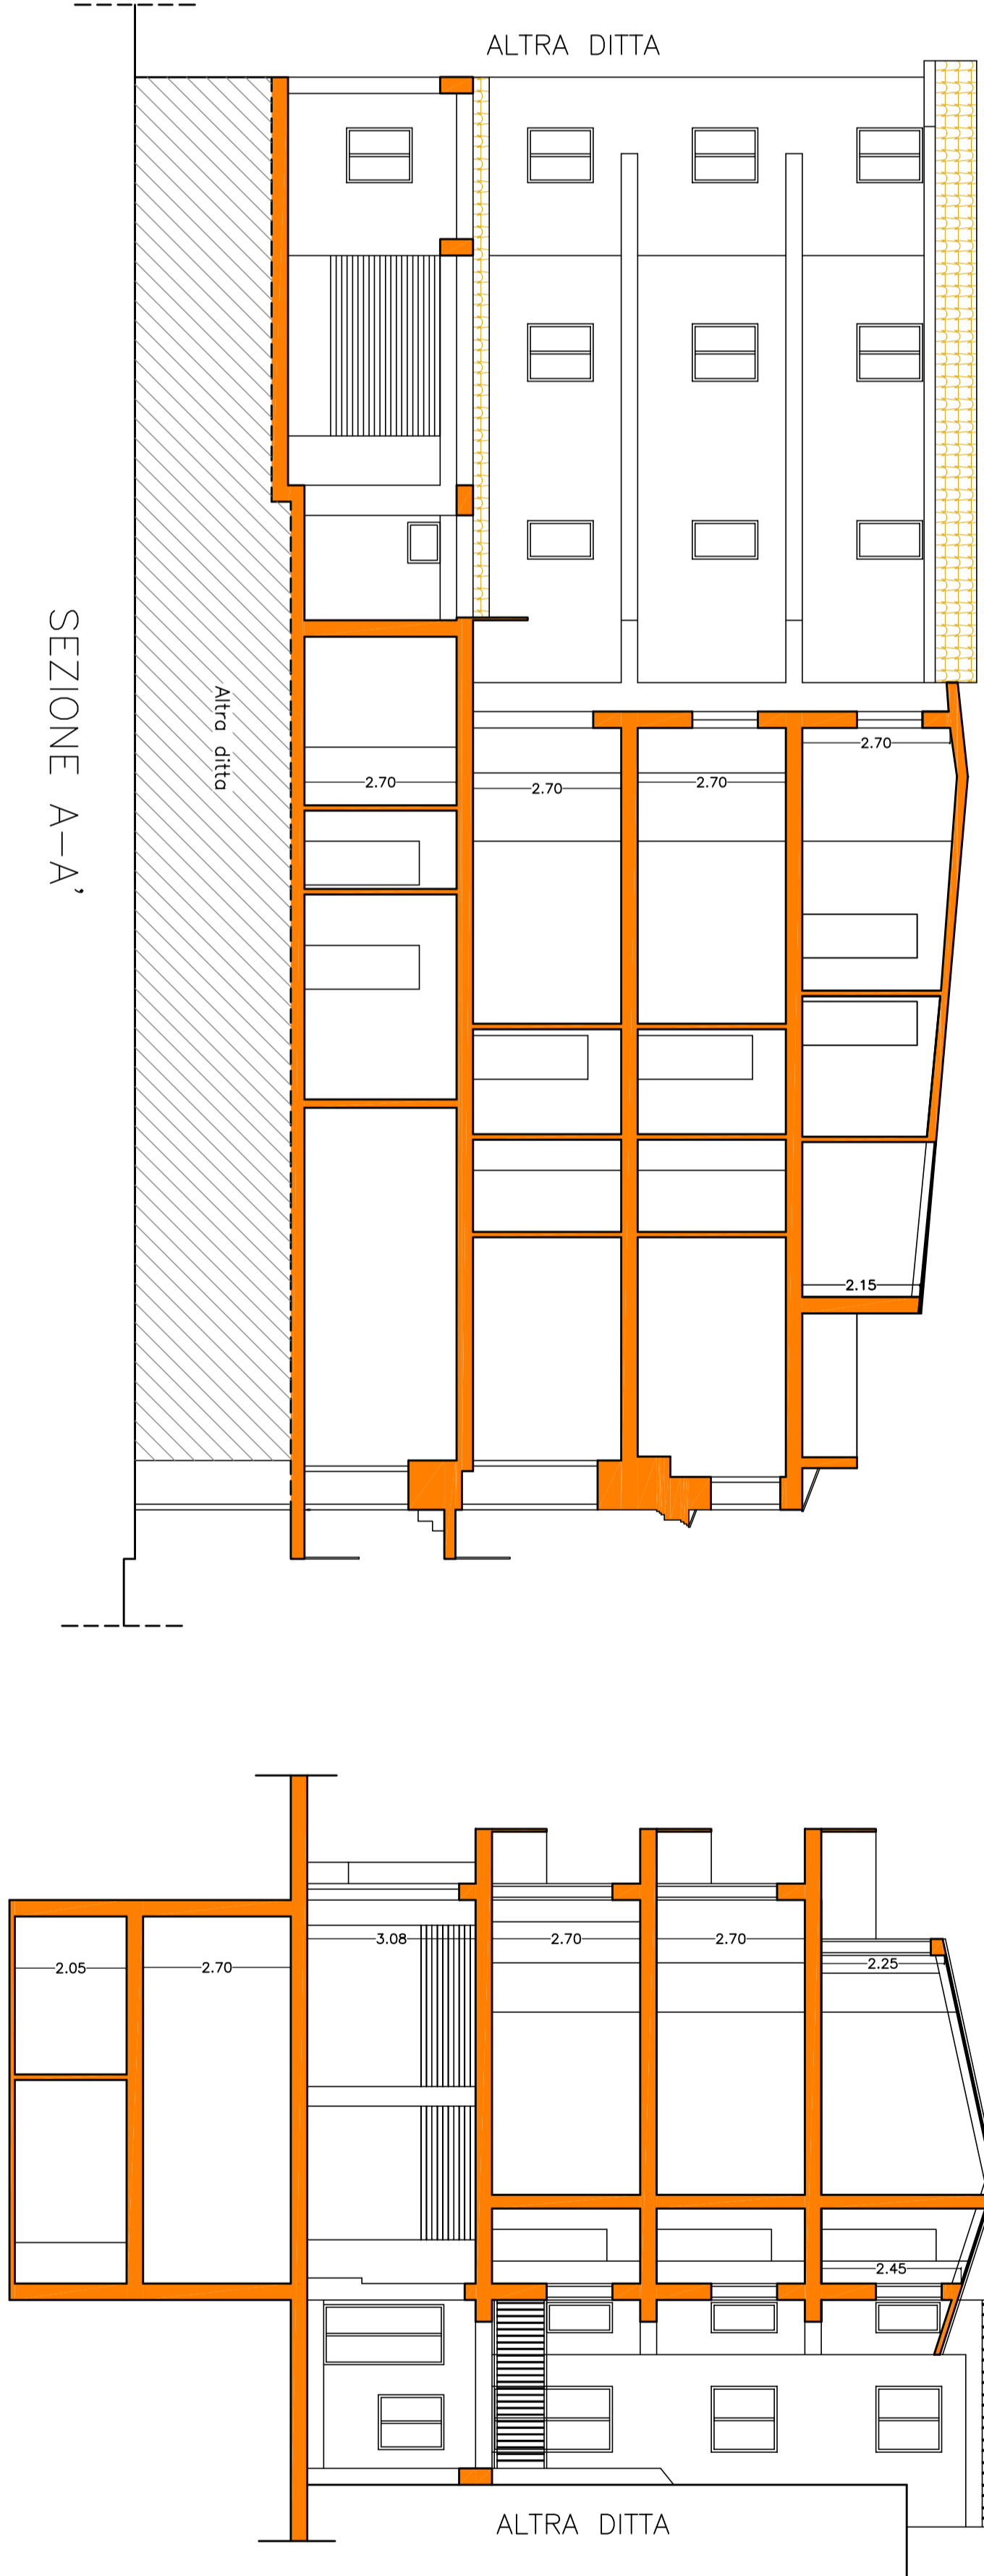

SEZIONE A-A'

SEZIONE B-B'