




STRALCIO AEROFOTOGRAMMETRICO\_SCALA 1:1000

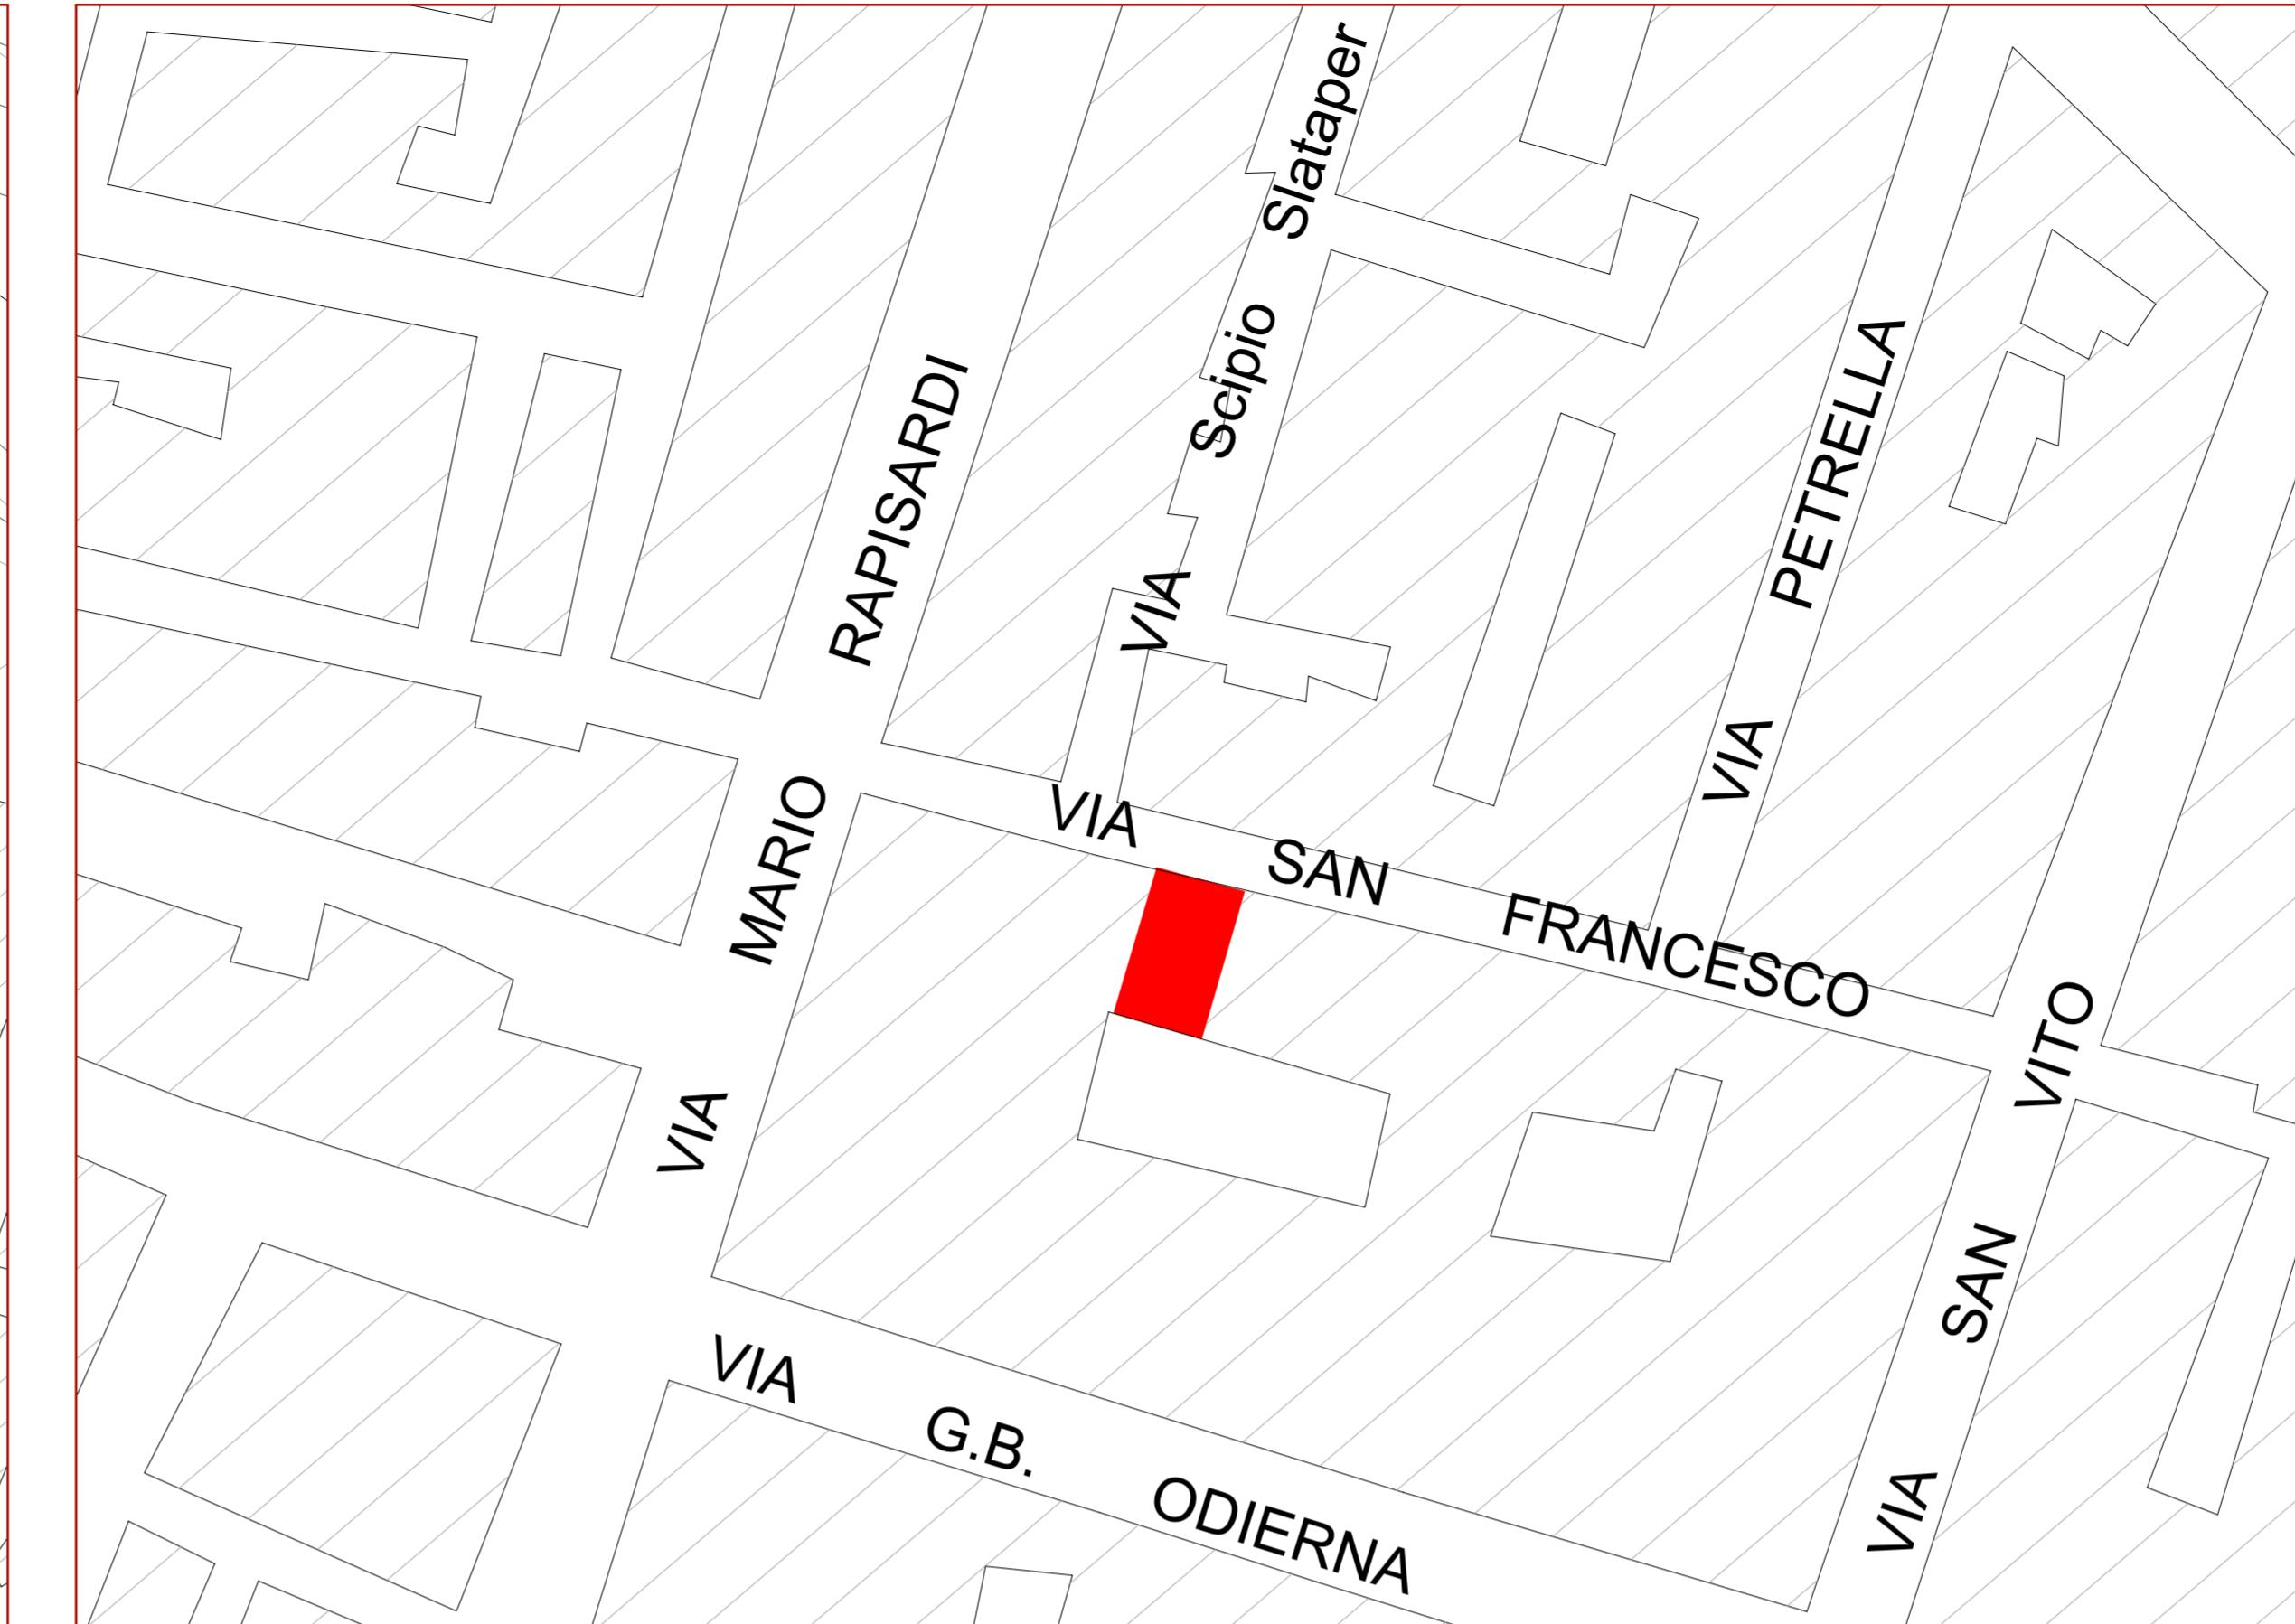

STRALCIO AEROFOTOGRAMMETRICO\_SCALA 1:500

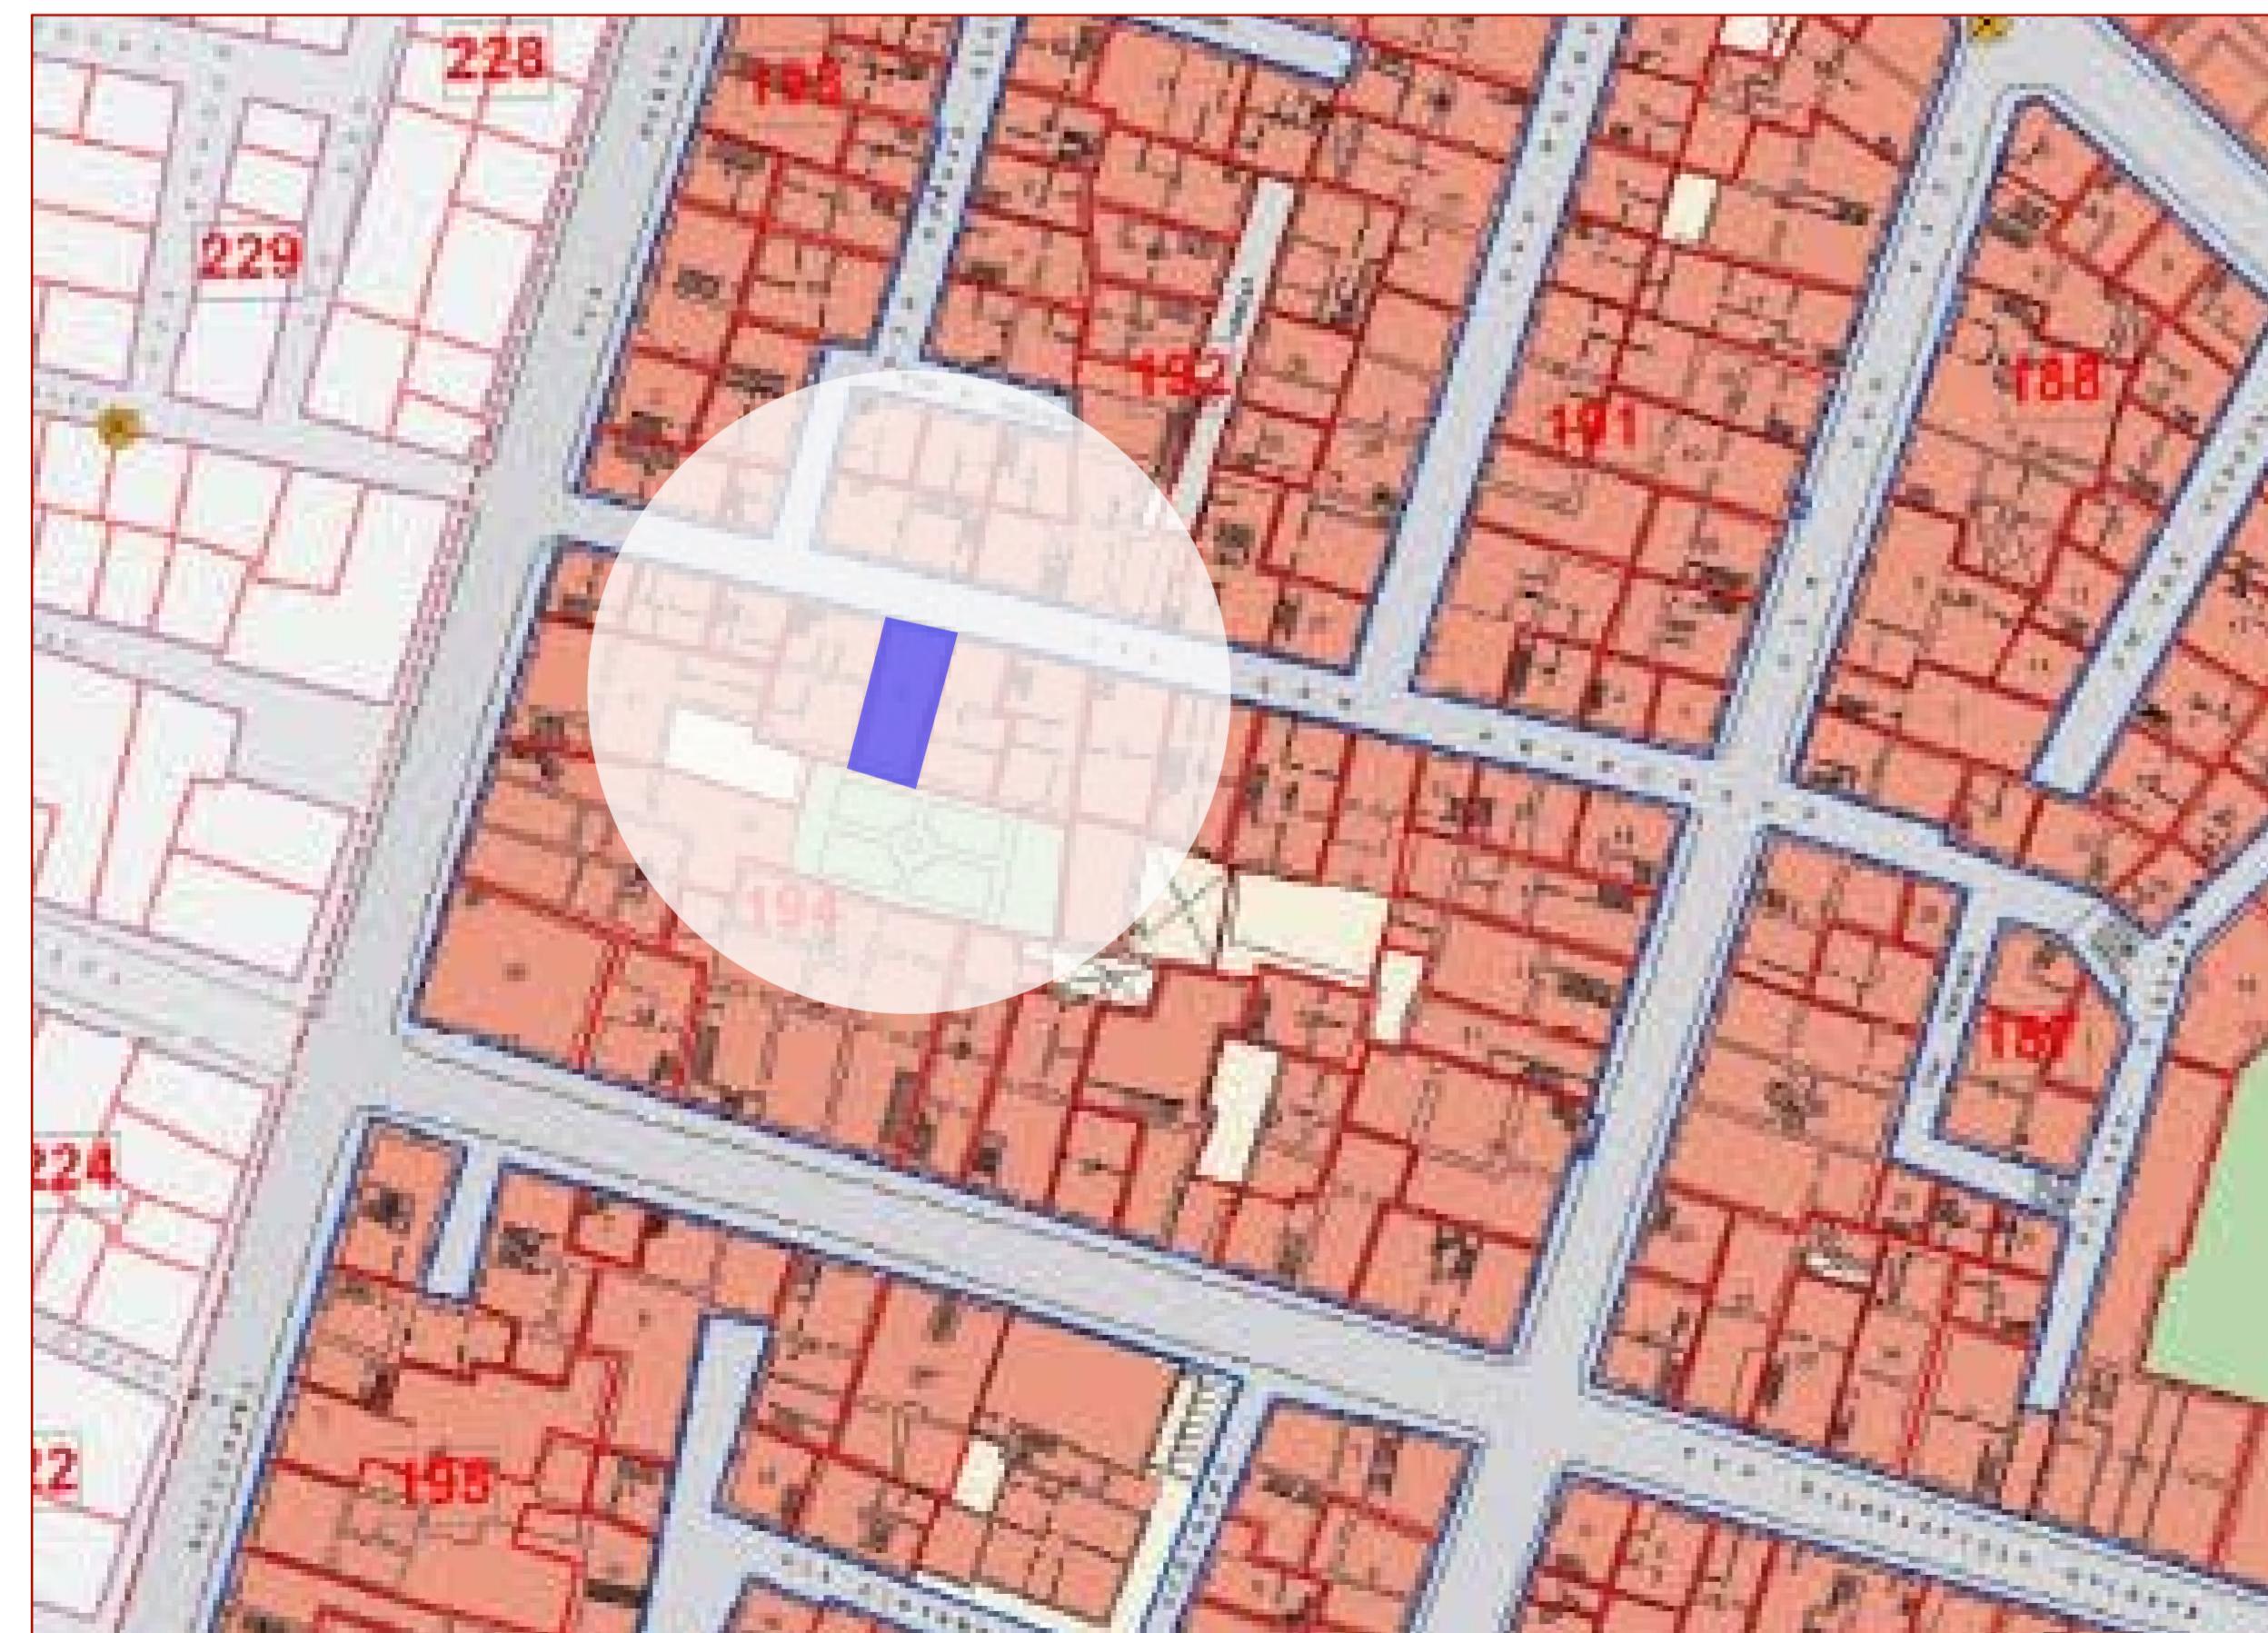

STRALCIO PPE\_SCALA 1:500

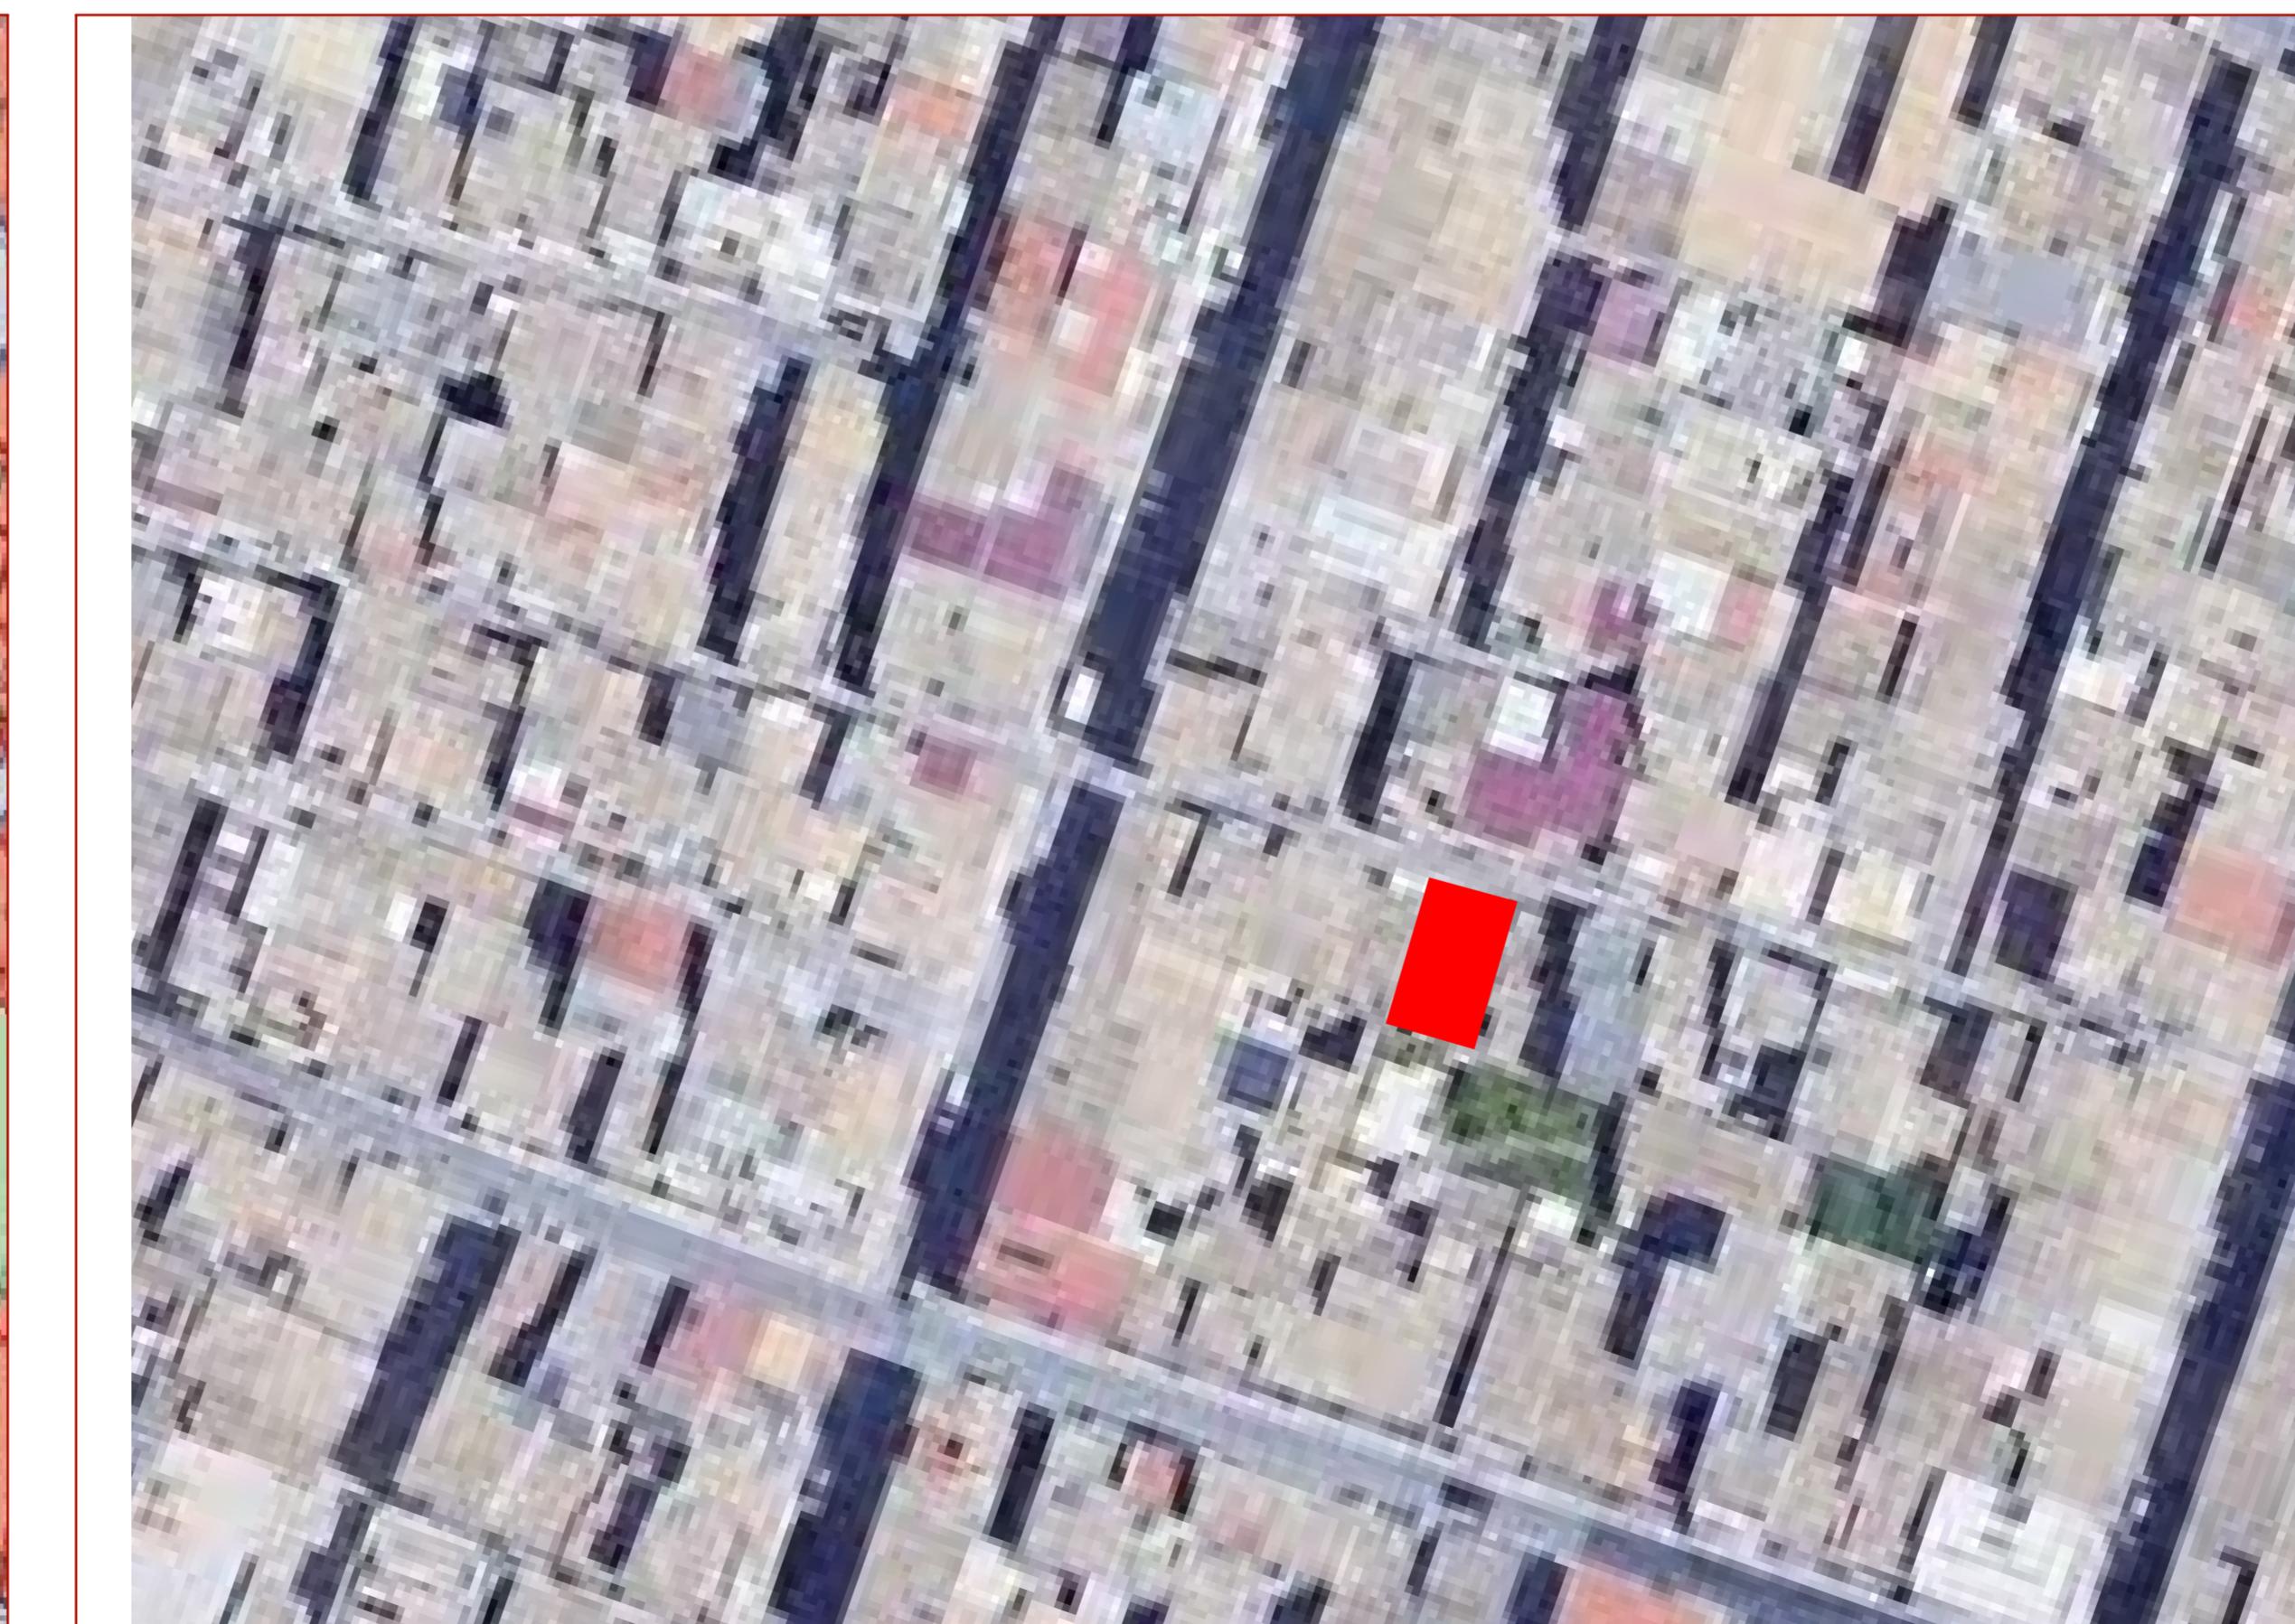

VISTA AEREA\_SCALA 1:500

COMUNE DI RAGUSA PROVINCIA DI RAGUSA	
OGGETTO: INTERVENTI DI RECUPERO ALLOGGI DI PROPRIETÀ COMUNALE PER INCREMENTARE LA DISPONIBILITÀ DI ALLOGGI SOCIALI. 1° LOTTO (ALLOGGI UBICATI A RAGUSA OVEST). IMPORTO € 480.000,00 Id: 5.194.5 - Tipologia T1 ---- Georeferenziazione: 36.927306, 14.731623	
PROGETTO DEFINITIVO	
UBICAZIONE: Ragusa - Via San Francesco, 28	
Scala: Indicata	
TAV 32	
STATO DI FATTO	
AZZONAMENTO	
COMUNE DI RAGUSA SETTORE IV DIRIGENTE Dott. Ing. Ignazio Alberghina	COMUNE DI RAGUSA SETTORE IV RUP Dott. Ing. Vincenzo Bonomo
COMUNE DI RAGUSA SETTORE IV Progetto definitivo, dell'importo di € 480.000,00 verificato ai sensi e per gli effetti dell'art. 26 comma 6d D.Lgs. 50/2016 L'importo complessivo di € 480.000,00	
IL VERIFICATORE Dott. Ing. Vincenzo Bonomo	
IL RUP Dott. Ing. Vincenzo Bonomo	